


PLANTA PL-2

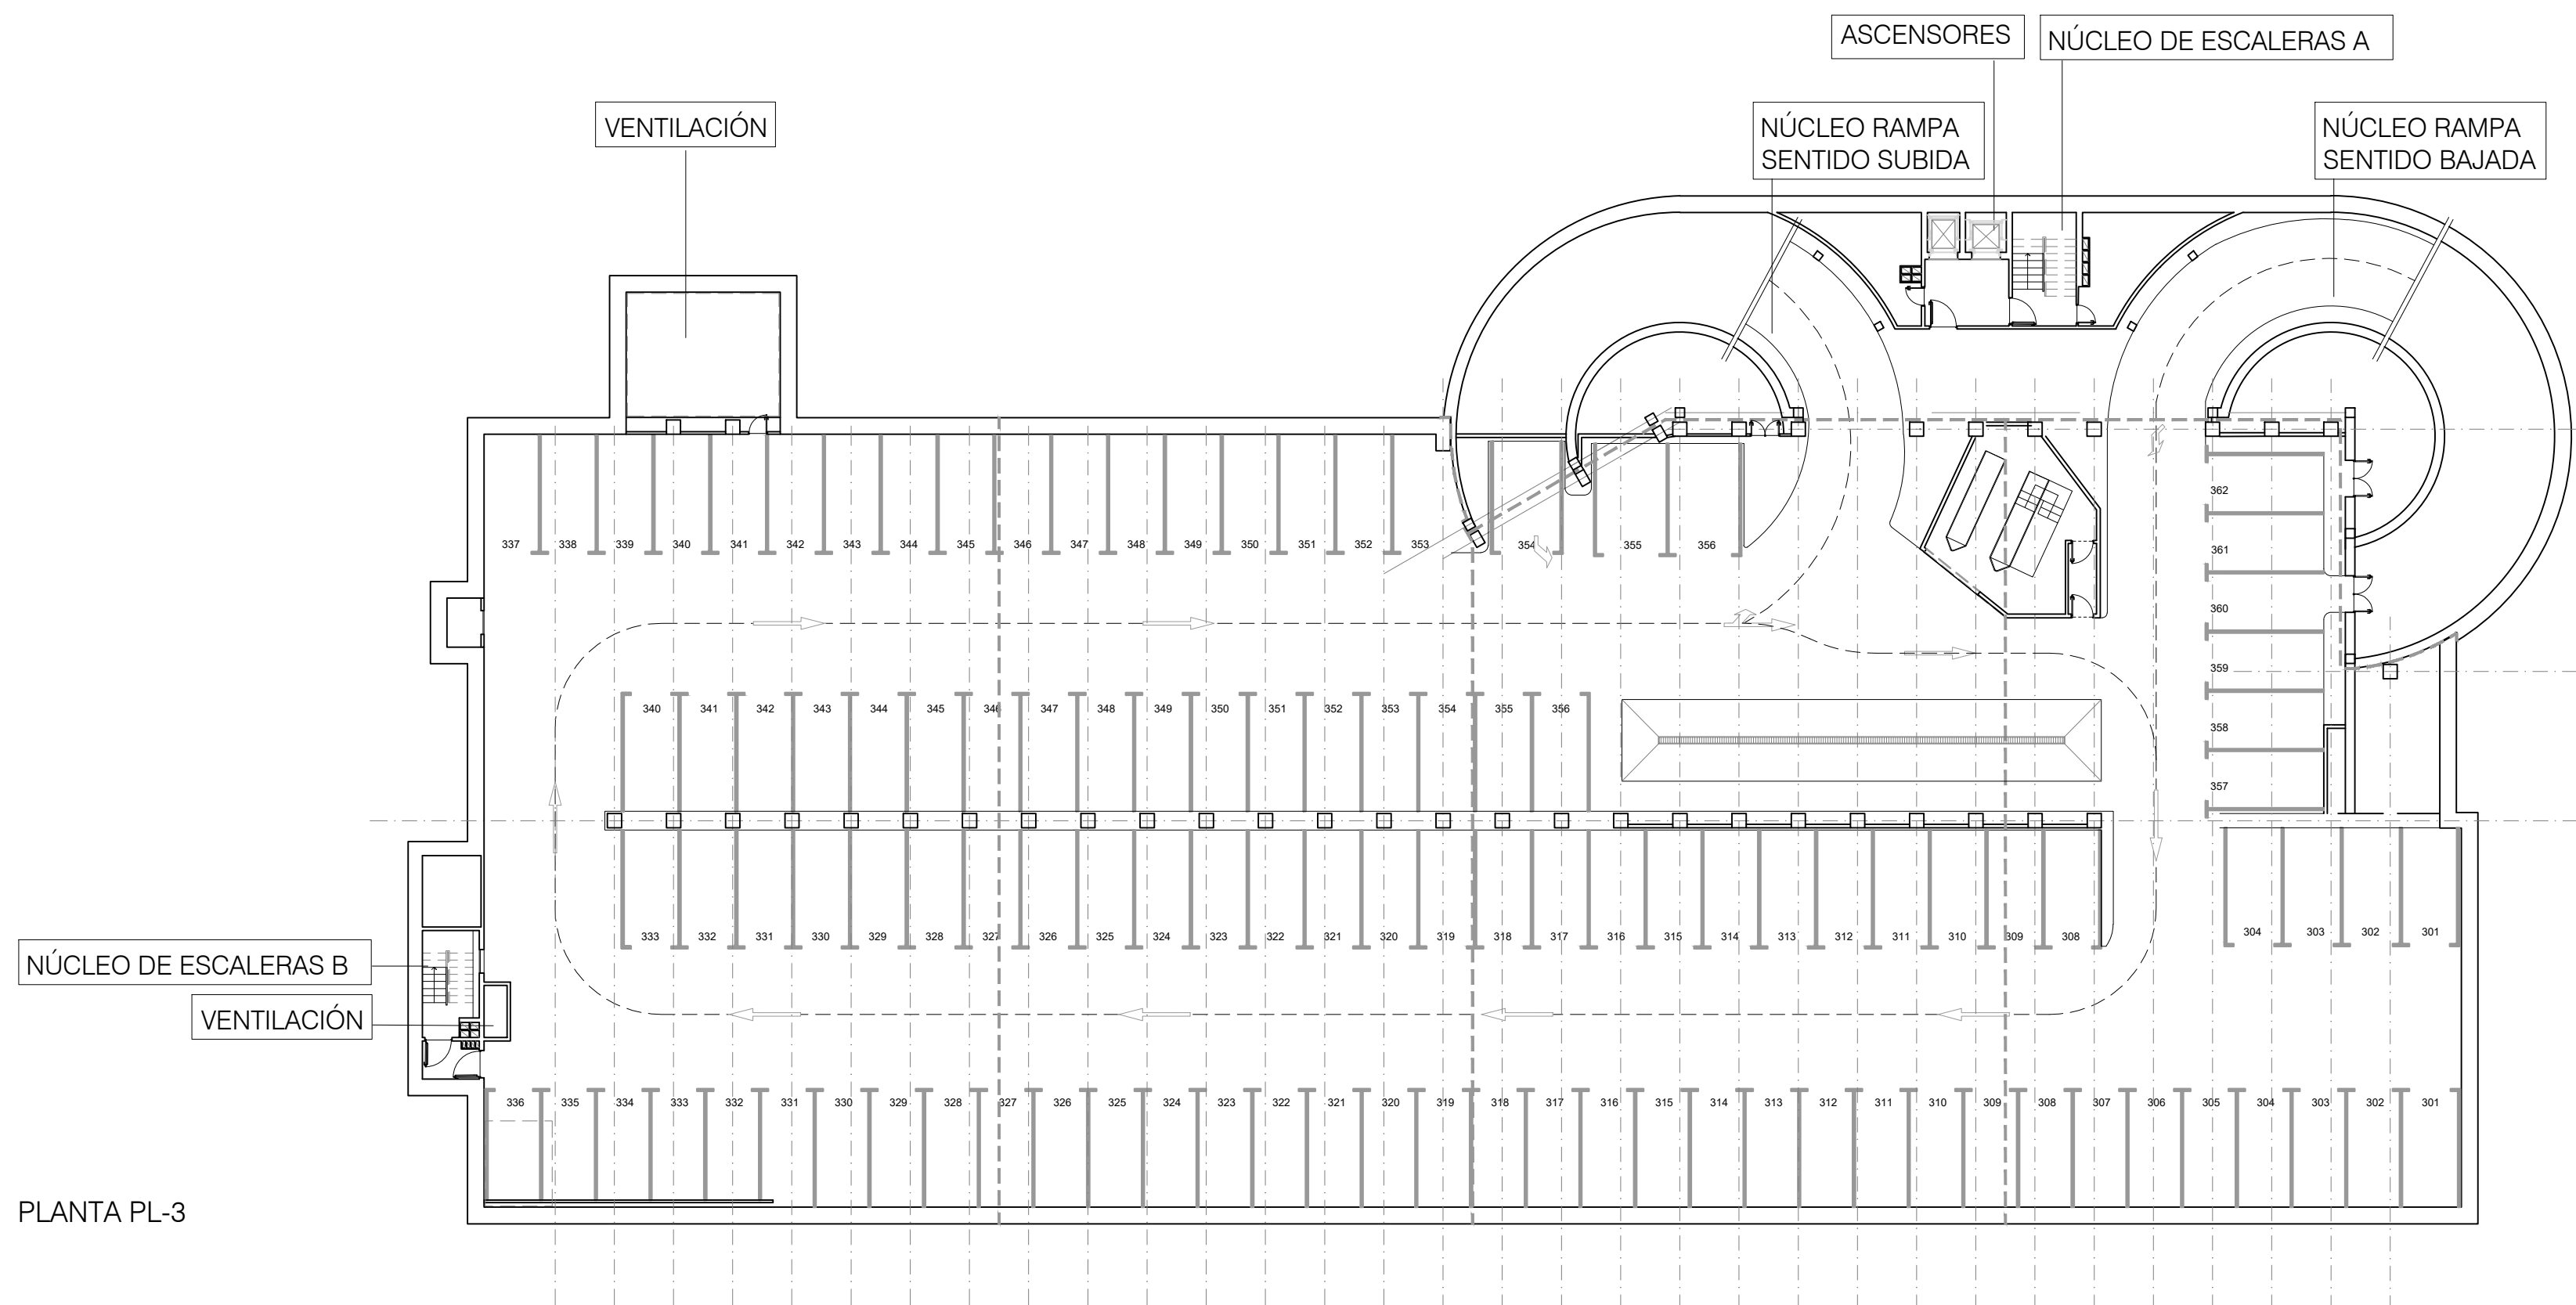

PLANTA PL-3

SUPERFICIE ÚTIL APARCAMIENTO		m2
PLANTA PL-1		3.126,00
PLANTA PL-2		3.041,50
PLANTA PL-3		3.048,50
TOTAL		9.216,00

SUPERFICIE CONSTUIDA APARCAMIENTO		m2
PLANTA PL-1		3.608,50
PLANTA PL-2		3.335,50
PLANTA PL-3		3.336,00
TOTAL		10.280,00

DISTRIBUCIÓN DE PLAZAS				
TIPOLOGÍA	PLANTA			
ROTACIÓN	PL-1	PL-2	PL-3	TOTAL
Plazas grandes	99	114	100	313
PMR	5	1		6
TOTALES	104	115	100	319
OTROS USOS				
	PL-1	PL-2	PL-3	TOTAL
Taller y lavado			9	9
TOTALES			9	9
TOTALES	104	115	109	328