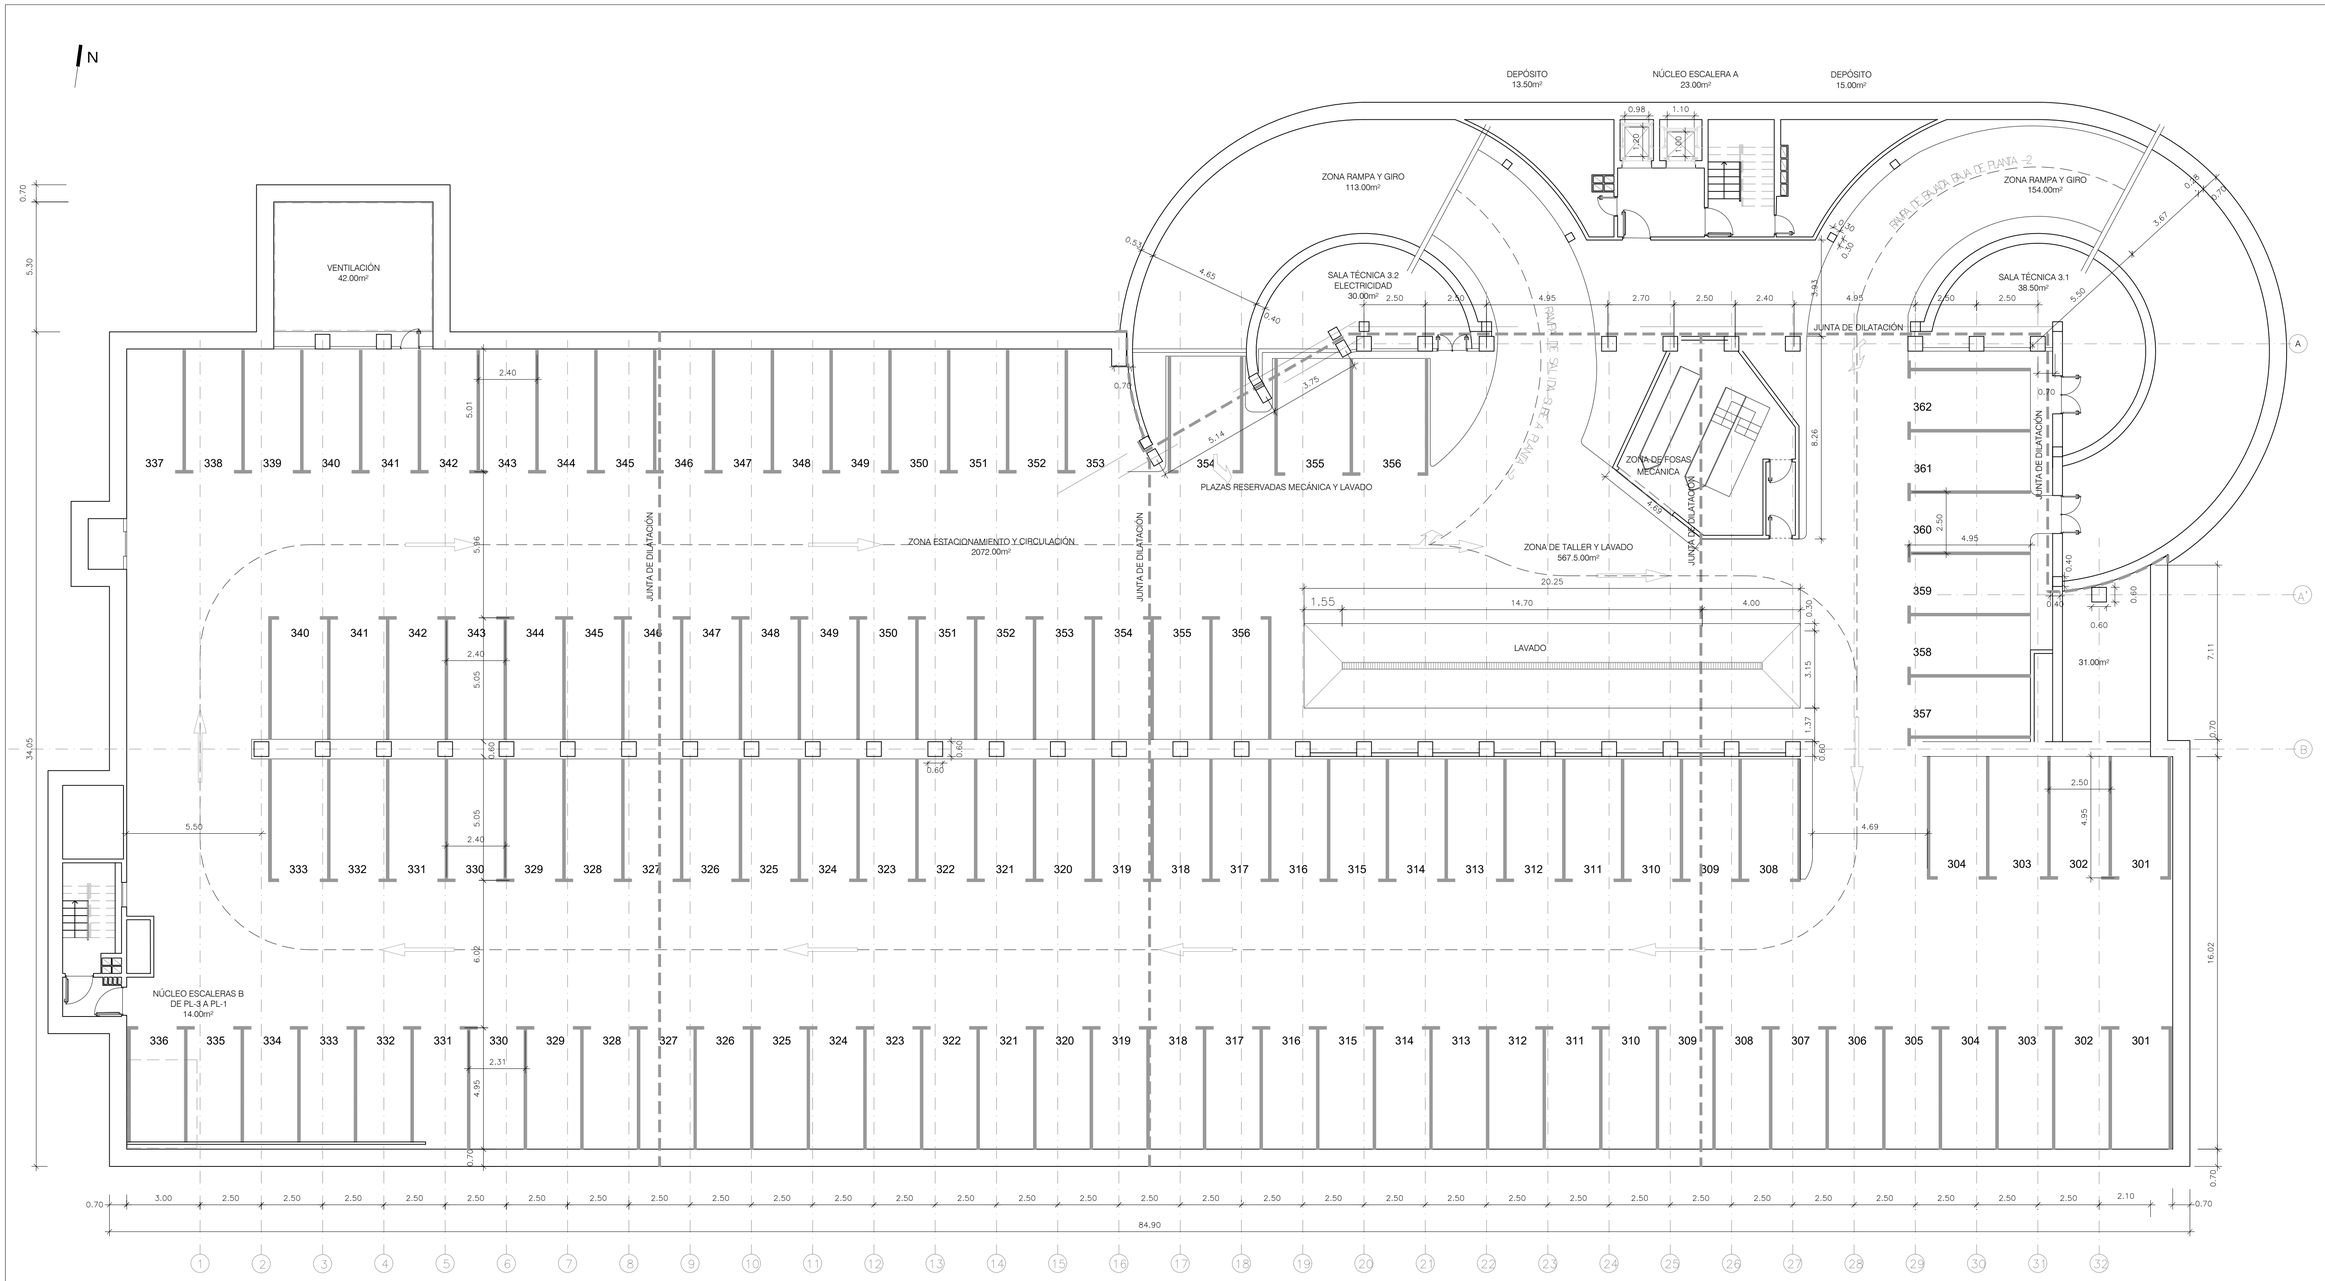

PLANTA PL-3	m2
Rampa salida	113,00
Rampa acceso plantas inferiores	154,00
Estacionamiento y circulación	2.072,00
Zona de taller y lavado	567,50
Núcleo escalera A	23,00
Núcleo escalera B	22,00
Depósito	15,00
Depósito	13,50
Sala técnica 3.1	38,50
Sala técnica 3.2	30,00
TOTAL SUPERFICIE ÚTIL	**3.048,50**
TOTAL SUPERFICIE CONSTRUIDA	**3.336,00**

DISTRIBUCIÓN DE PLAZAS				
TIPOLOGÍA	PLANTA			
ROTACIÓN	**PL-1**	**PL-2**	**PL-3**	**TOTAL**
Plazas grandes	99	114	100	313
PMR	5	1		6
TOTALES	**104**	**115**	**100**	**319**
OTROS USOS	**PL-1**	**PL-2**	**PL-3**	**TOTAL**
Taller y lavado			9	**9**
TOTALES			**9**	**9**
TOTALES	**104**	**115**	**109**	**328**

medio ambiente y movilidad MADRID	Dirección General de Planificación e Infraestructuras de Movilidad	EMPRESA CONSULTORA: eptisa	DIRECTOR DEL PROYECTO: Federico José Adrados Cuesta S.G. Planificación y Construcción de Aparcamientos	AUTOR DEL PROYECTO: Fdo.: LORENZO RIPOLL ÁLAMO	TÍTULO: PROYECTO DE EJECUCIÓN DE OBRAS DE REPARACIÓN DE LA ESTRUCTURA EN EL APARCAMIENTO DE LA PLAZA DE SANTA ANA Exp.: 300/2020/00870 -15	ESCALA: 1/125	PLANO: 1.2.7 HOJA: 1 DE: 1	DESIGNACIÓN: PLANOS GENERALES ESTADO ACTUAL PLANTA PL-3 NOMBRE DEL FICHERO DIGITAL: 1-2-7_ESTADO ACTUAL PLANTA PL-3.dwg	FECHA: SEPTIEMBRE - 2022 N. DE PÁGINA: 1