N

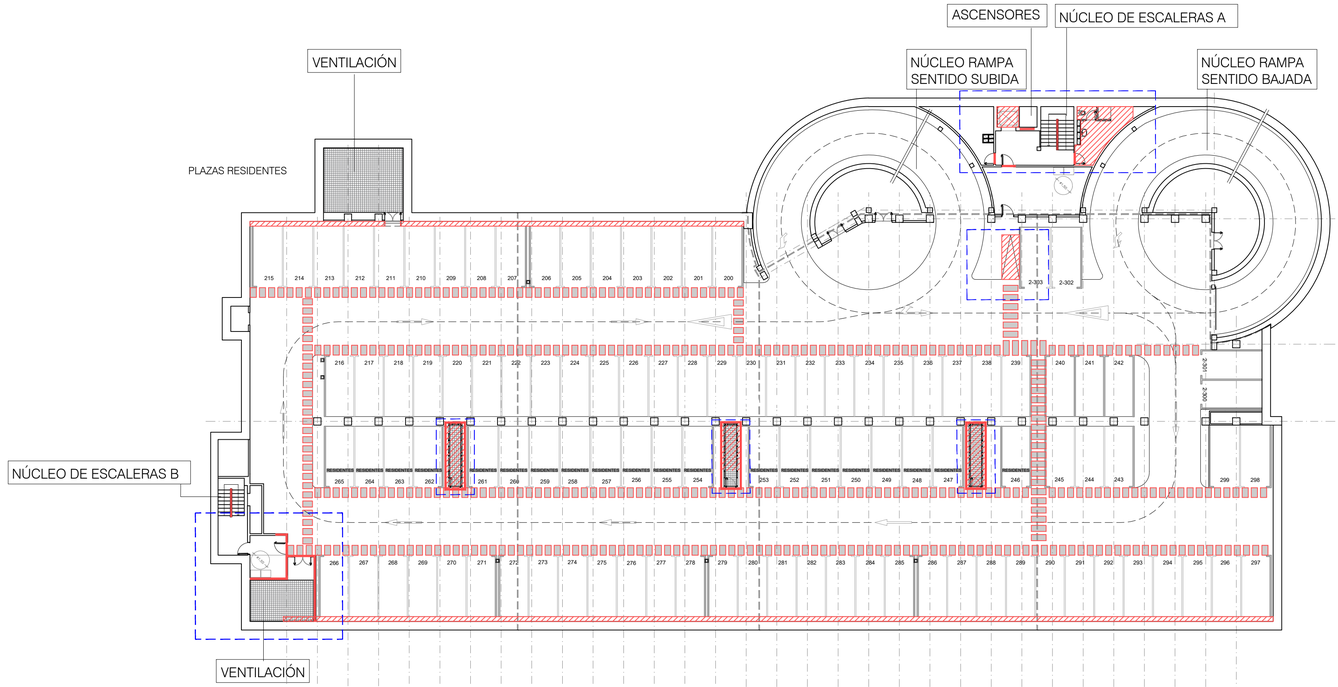

PLANTA PL-2

LEYENDA

- ÁMBITO DE ACTUACIÓN
- ELEMENTO A CONSTRUIR
- SUPERFICIE A CONSTRUIR
- PAVIMENTO TIPO "ROMA" CONSERVADO A REPONER
- PAVIMENTO PIEDRA GRANITO CONSERVADO A REPONER
- RECORRIDOS PEATONALES

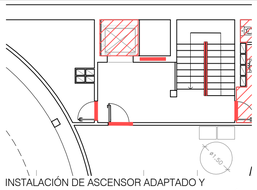

INSTALACIÓN DE ASCENSOR ADAPTADO Y REPARACIÓN DE MURO FRONTAL. REMODELACIÓN DEL VESTIBULO UNIFICACIÓN ESPACIO ESCALERA Y ASCENSORES.REPOSICIÓN DE PASAMANOS Y BARANDILLAS

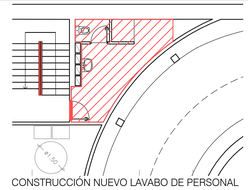

CONSTRUCCIÓN NUEVO LAVABO DE PERSONAL CON VESTUARIO Y DUCHA

EJECUCIÓN DE VIGAS DE BORDE EN LOS HUECOS DE LOS 3 POZOS NUEVOS DE VENTILACIÓN NATURAL EN FORJADO.
COLOCACIÓN DE REJAS TIPO TRAMEX CELDAS 2.5x2.5cm EN FORJADO.
CONSTRUCCIÓN DE ÁMBITO DE POZOS , ESTRUCTURA TUBULAR Y REVESTIMIENTO EN CHAPA PINTADA EN COLOR DE PLANTA. COLOCACIÓN DE VENTANAS DE LAMAS Y PUERTA REJA SEGUN ESPECIFICACIONES EN PLANOS DE CARPINTERÍA.

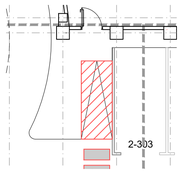

AMPLIACIÓN DE LA RAMPA DE ACCESIBILIDAD DE PMR AL VESTÍBULO DE INDEPENDENCIA. INSTALACIÓN DE BARANDILLAS.

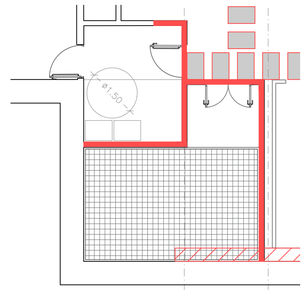

UBICACIÓN ZONA DE REFUGIO.CONSTRUCCIÓN DE DEPENDENCIAS TÉCNICAS PARA VENTILACIÓN FORZADA.

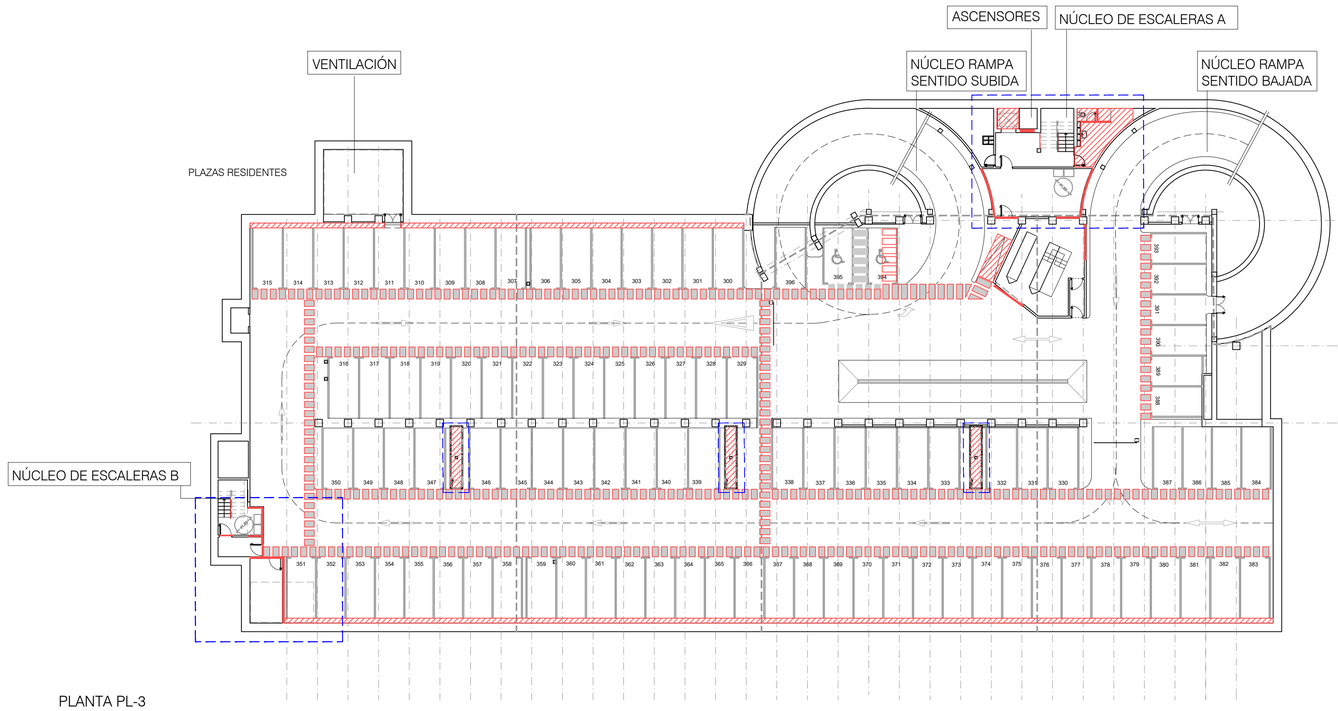

PLANTA PL-3

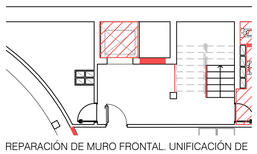

REPARACIÓN DE MURO FRONTAL. UNIFICACIÓN DE VESTIBULO ASCENSOR Y ESCALERA.REPOSICIÓN DE BARANDILLAS Y PASAMANOS.

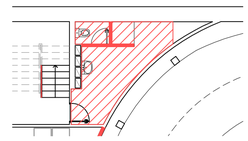

CONSTRUCCIÓN NUEVO LAVABO DE PERSONAL DEL TALLER CON VESTUARIO Y DUCHA

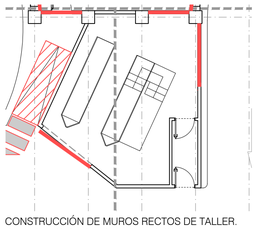

CONSTRUCCIÓN DE MUROS RECTOS DE TALLER. REEMPLAZO DE PUERTA TALLER POR NORMATIZADA CON RESISTENCIA AL FUEGO.

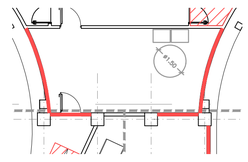

CONSTRUCCIÓN DE VESTÍBULO DE INDEPENDENCIA Y ÁREA DE REFUGIO.

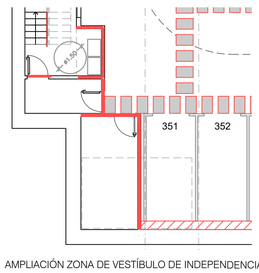

AMPLIACIÓN ZONA DE VESTÍBULO DE INDEPENDENCIA Y UBICACIÓN ZONA DE REFUGIO.CONSTRUCCIÓN DE DEPENDENCIAS TÉCNICAS PARA VENTILACIÓN FORZADA.

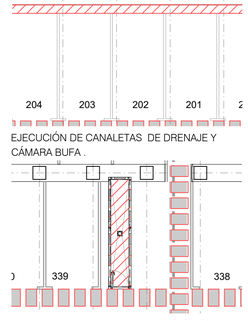

EJECUCIÓN DE CANALETAS DE DRENAJE Y CÁMARA BUFA .

EJECUCIÓN DE CÁMARAS DE VENTILACIÓN Y SUMIDEROS Y FORMACIÓN DE PENDIENTES PARA DRENAJE EN CASO DE INGRESO DE AGUA POR LLUVIAS EN LAS REJAS DE VENTILACIÓN.

medio ambiente y movilidad · MADRID	Dirección General de Planificación e Infraestructuras de Movilidad	EMPRESA CONSULTORA: eptisa	DIRECTOR DEL PROYECTO: Federico José Adrados Cuesta, S.G. Planificación y Construcción de Aparcamientos	AUTOR DEL PROYECTO: Fdo.: LORENZO RIPOLL ÁLAMO	TÍTULO: PROYECTO DE EJECUCIÓN DE OBRAS DE REPARACIÓN DE LA ESTRUCTURA EN EL APARCAMIENTO DE LA PLAZA DE SANTA ANA Exp.: 300/2020/00870 -15	ESCALA: 1/250	PLANO: 1.5.3 HOJA: 1 DE: 1	DESIGNACIÓN: PLANOS GENERALES REPOSICIÓN Y OBRA NUEVA PLANTA PL-2 Y PL-3 NOMBRE DEL FICHERO DIGITAL: 1-5-3_REPOSICIONES Y OBRA NUEVA PL-2 Y PL-3.dwg	FECHA: SEPTIEMBRE - 2022 N. DE PÁGINA: 1