


PLANTA PL-2

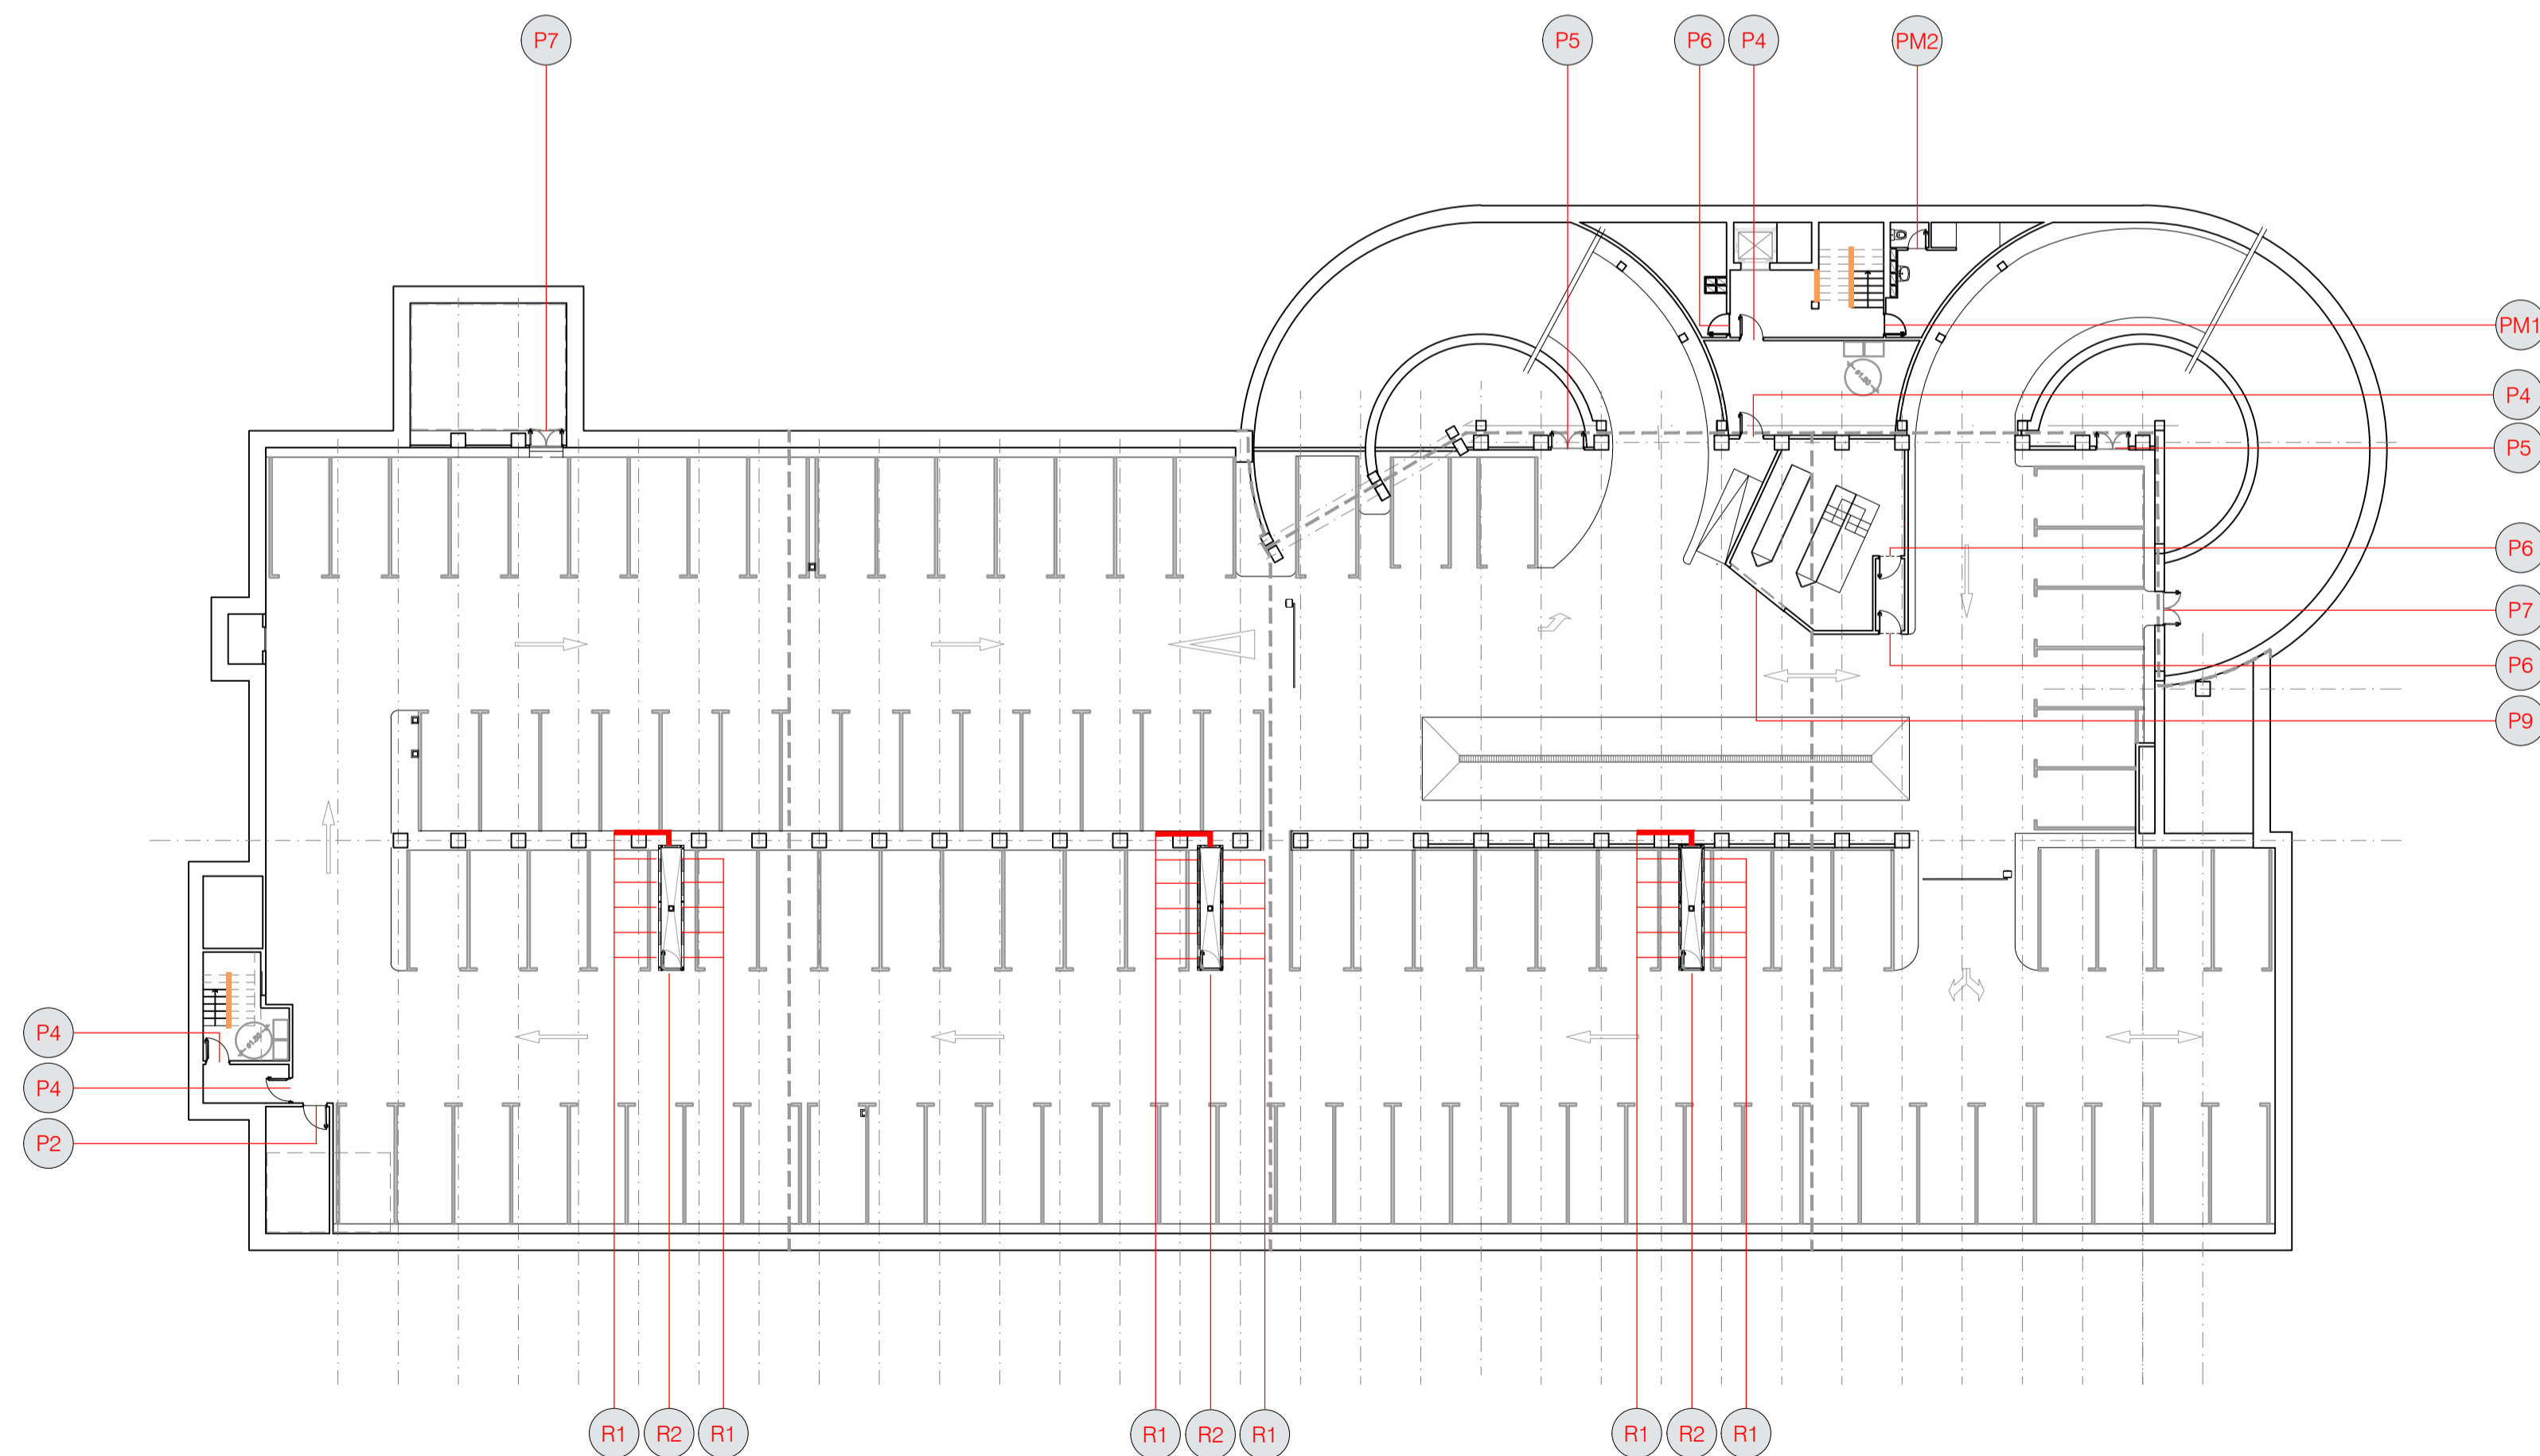

PLANTA PL-3

CARPINTERIA			
PLANTA -2	P4	Puerta Salida de Emergencia c/barra antipánico 1000mm x 2030mm	4
	P5	Puerta metálica doble SalasTécnicas1400mm x 2030mm	4
	P6	Puerta metálica. Almacenes y depósitos 800mm x 2030mm	1
	P7	Puerta metálica doble SalasTécnicas1400mm x 2030mm	1
	PM1	Puerta de acceso aseos y aseos PMR 800mm x 2030mm	1
	PM2	Puerta de aseos c/pestillo 800mm x 2030mm	1
	R1	Reja de ventilación 500mm x 800mm	27
	R2	Reja de ventilación 800mm x 2030mm	3
TOTAL PLANTA -2			42

CARPINTERIA			
PLANTA -3	P2	Puerta metálica EI,45-C5 1000mm x 2030mm	1
	P4	Puerta Salida de Emergencia c/barra antipánico 1000mm x 2030mm	4
	P5	Puerta metálica doble SalasTécnicas1400mm x 2030mm	2
	P6	Puerta metálica. Almacenes y depósitos 800mm x 2030mm	3
	P7	Puerta metálica doble SalasTécnicas1400mm x 2030mm	2
	P9	Puerta metálica corredera. Lavado y engrase de coches 3000mm x 2150mm	1
	PM1	Puerta de acceso aseos y aseos PMR 800mm x 2030mm	1
	PM2	Puerta de aseos c/pestillo 800mm x 2030mm	1
	R1	Reja de ventilación 500mm x 800mm	27
	R2	Reja de ventilación 800mm x 2030mm	3
TOTAL PLANTA -3			42

PASAMANOS Y BARANDILLAS	
	PASAMANOS
	BARANDILLA