



SECCIÓN A-A'


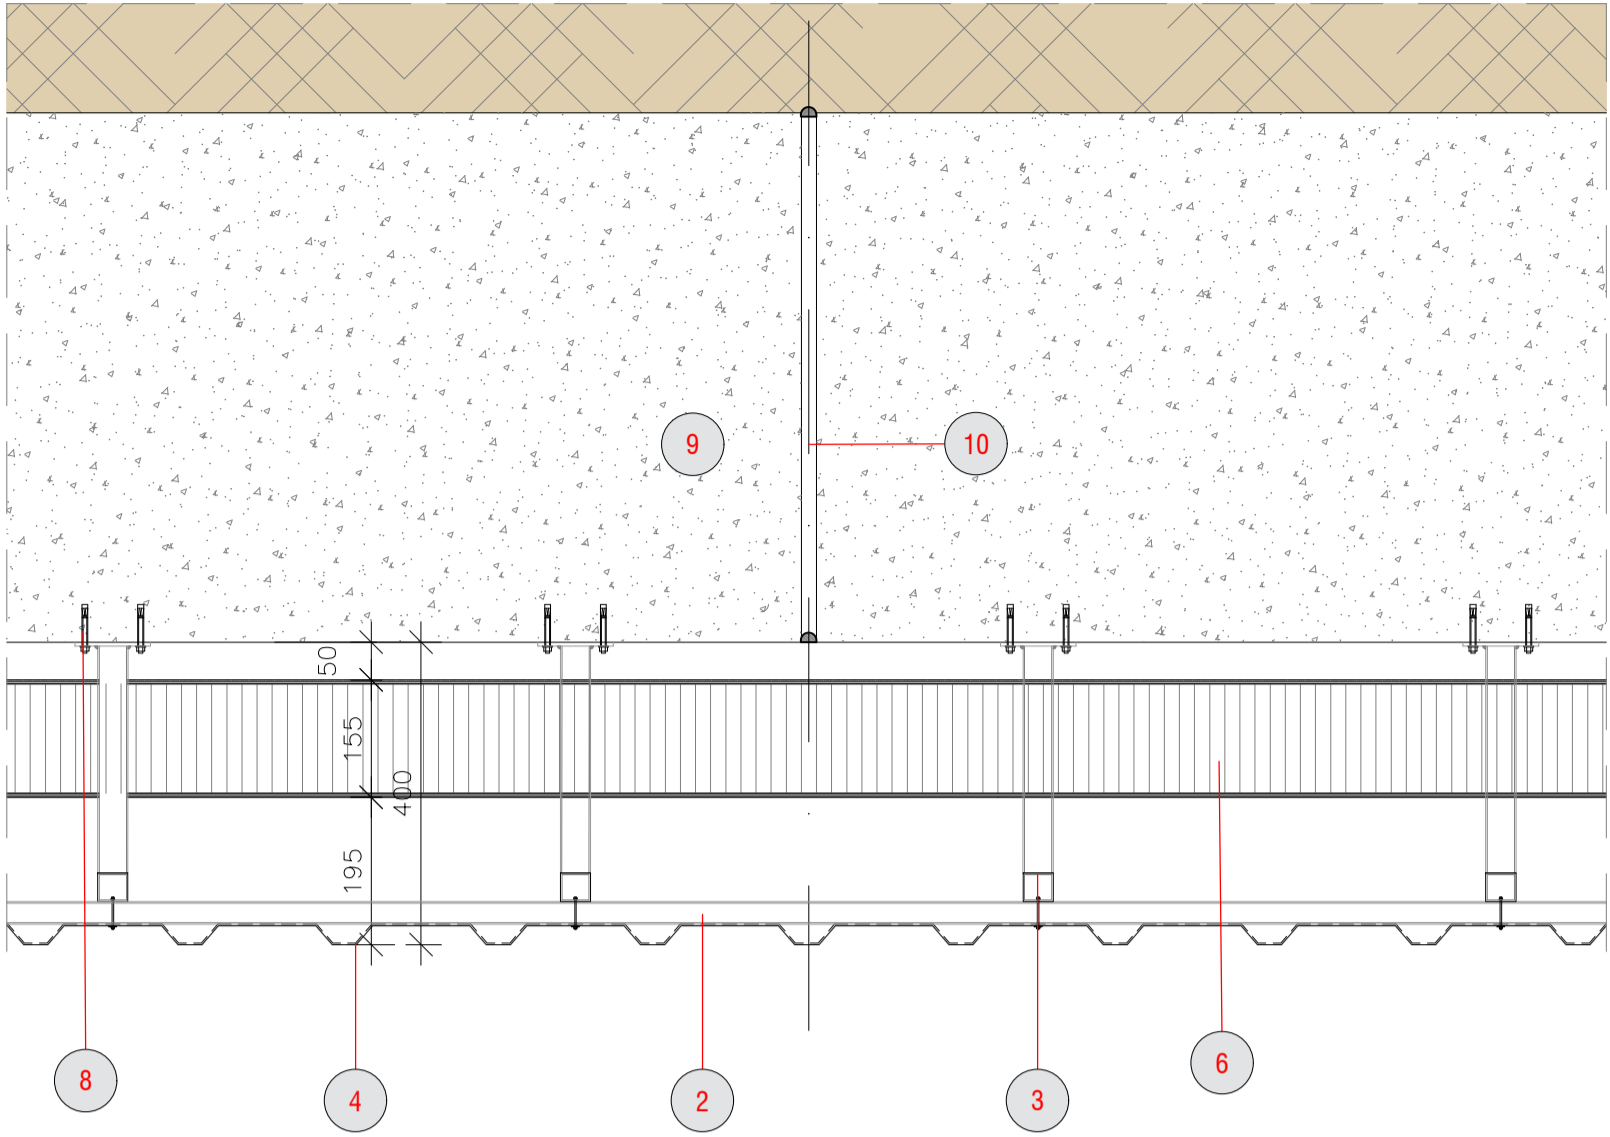


PLANTA

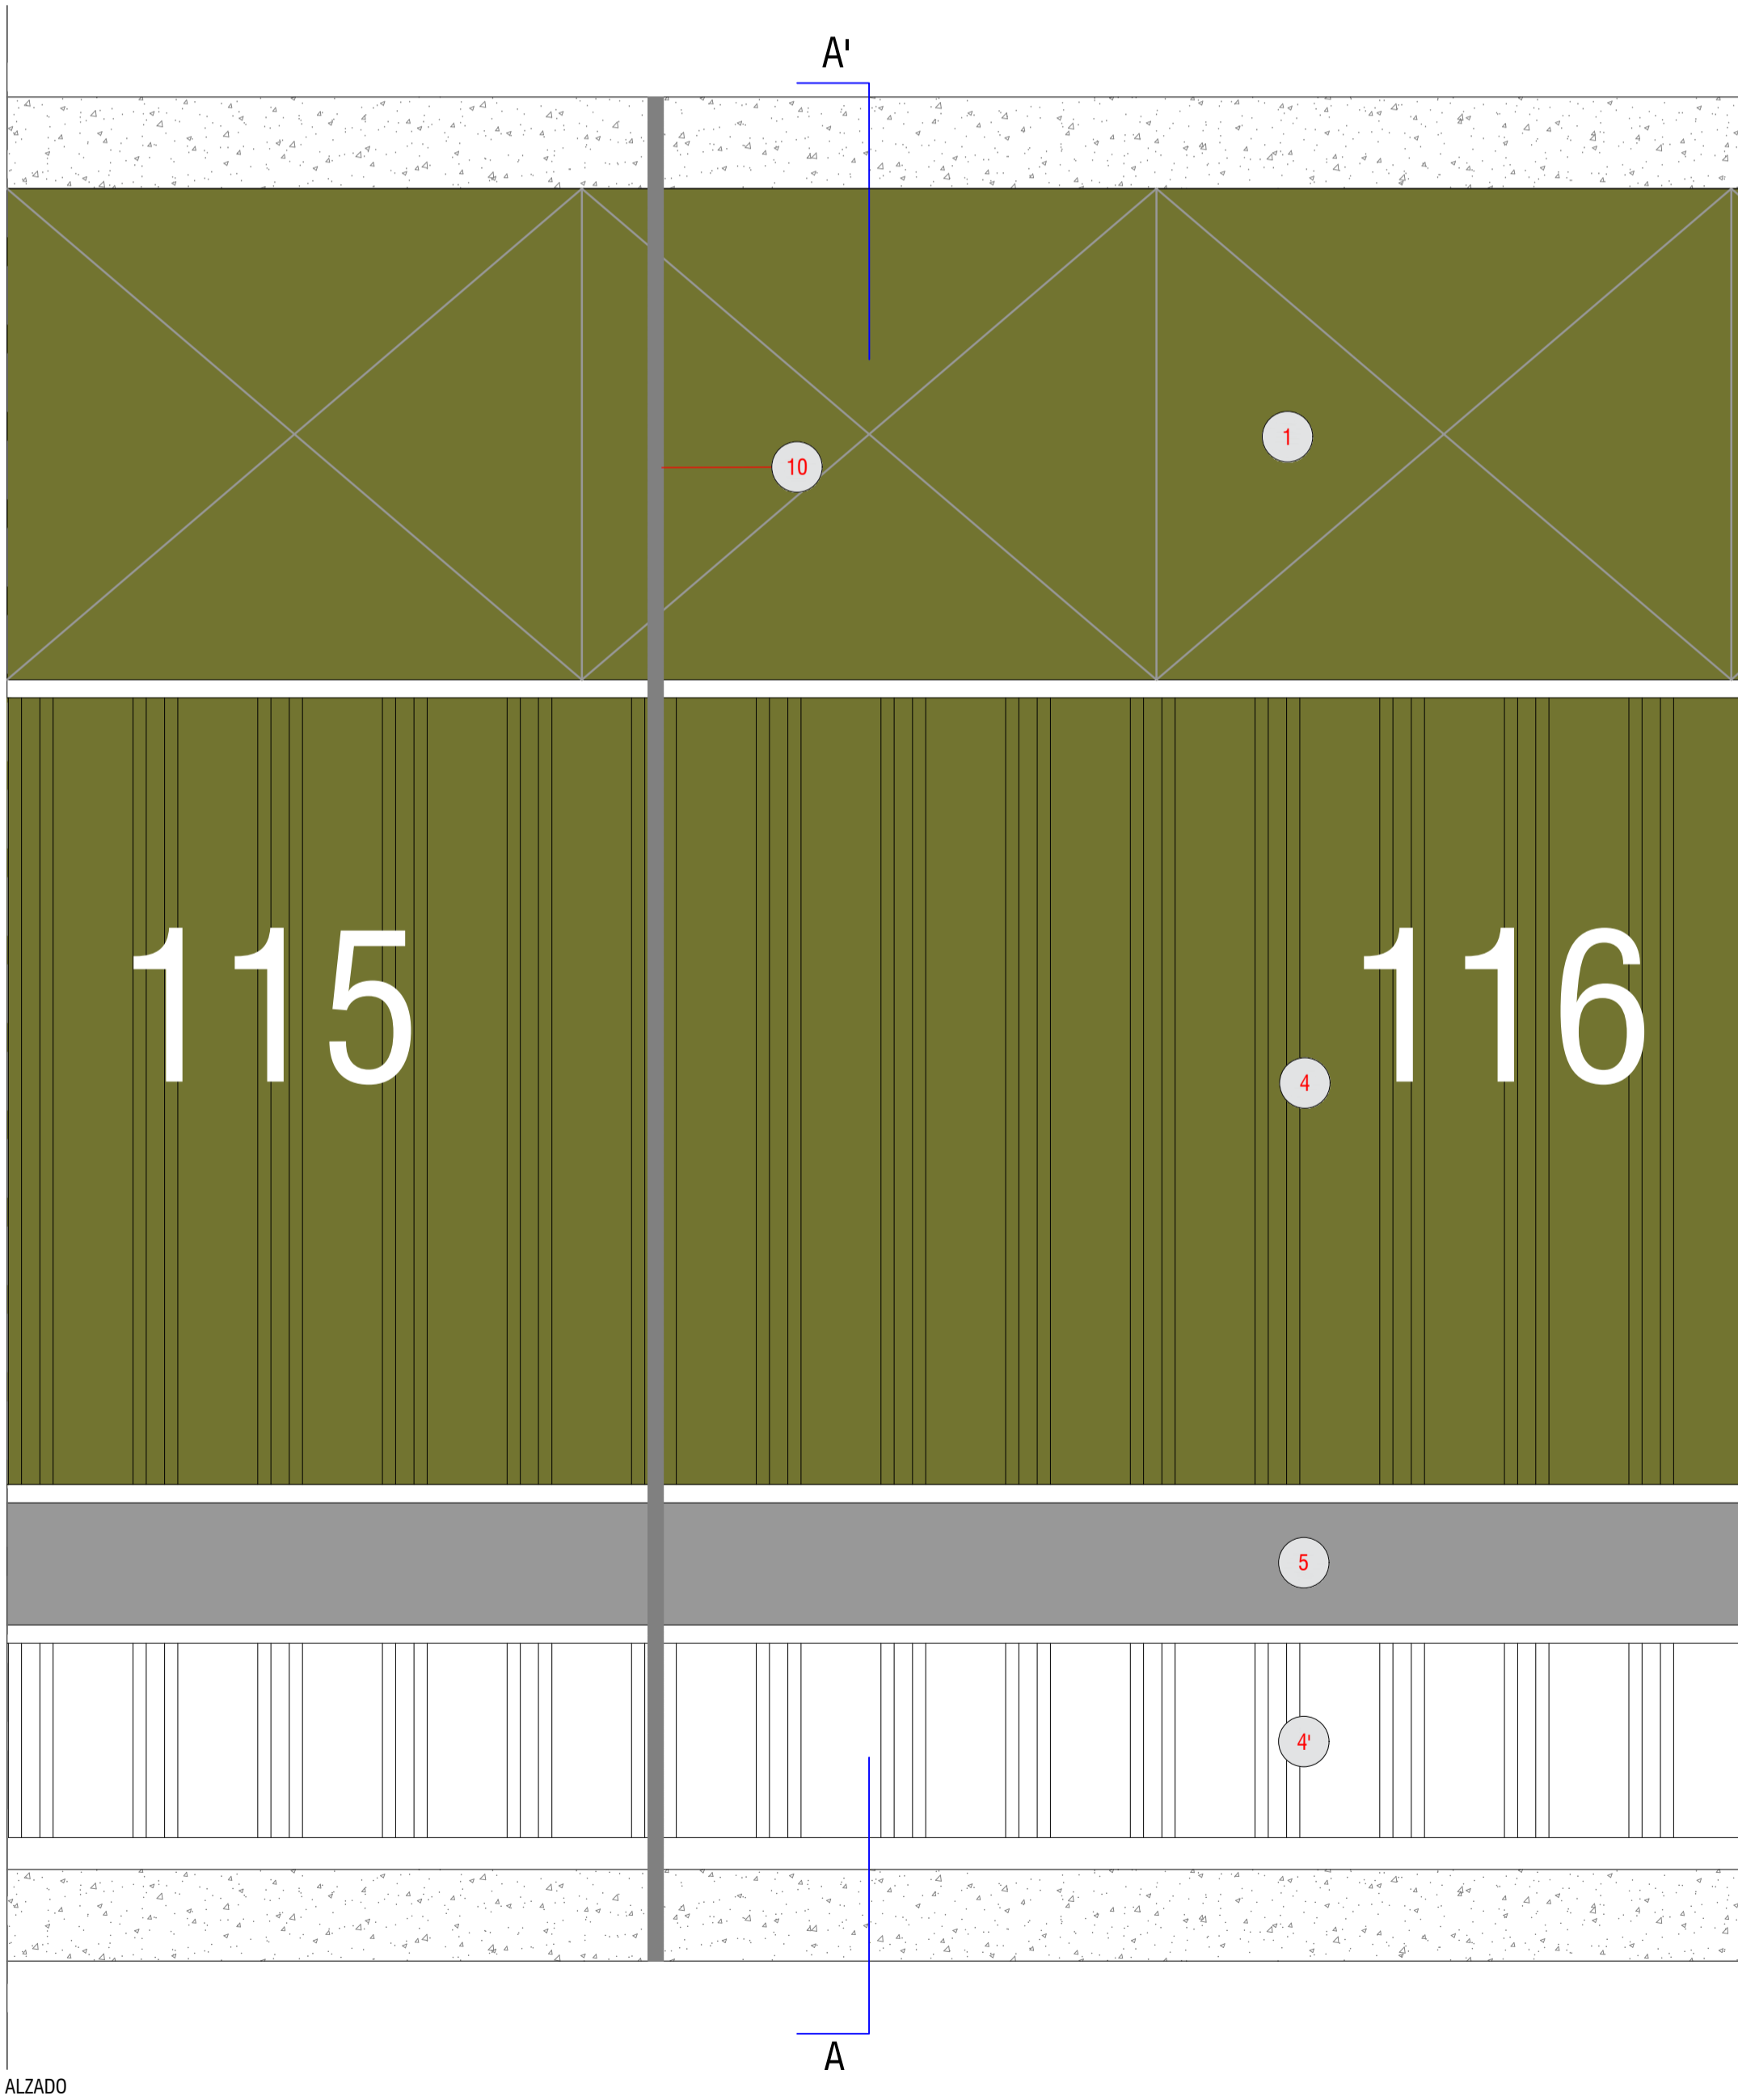

ALZADO

TIPO	DESCRIPCIÓN MATERIALES
1	Conducto Aire ventilación de chapa.Pintado según colores de planta. Ancho 40cm H variable según planos de ventilación forzada
2	Perfil tubular 30x30 e=2mm y tornillo fijación de chapa trapezoidal
3	Bastidor perfiles tubulares 30x30 e=2mm fijación chapa trapezoidal
4	Chapa perfilada de acero galvanizado prelacado, de 0,7 mm de espesor, colocada en posición vertical con un solape de la chapa superior de 100 mm y un solape lateral de un trapecio y fijada mecánicamente a paramento o estructura portante.Espesor del conformado 30mm. Incluye accesorios de fijación de las chapas. Acabado pintado lacado según color de planta.
4'	Zócalo Idem 4 Acabado pintado color blanco
5	Chapa perfilada paragolpes. Acabado pintado color gris.
6	Canaleta prefabricada 155x80mm
7	Cuña de mortero hidrofugo para vertido de infiltraciones de muro pantalla
8	Tacos químicos fijación de bastidor a pantalla existente
9	Pantalla existente.
10	Junta de contrucción entre pantallas.

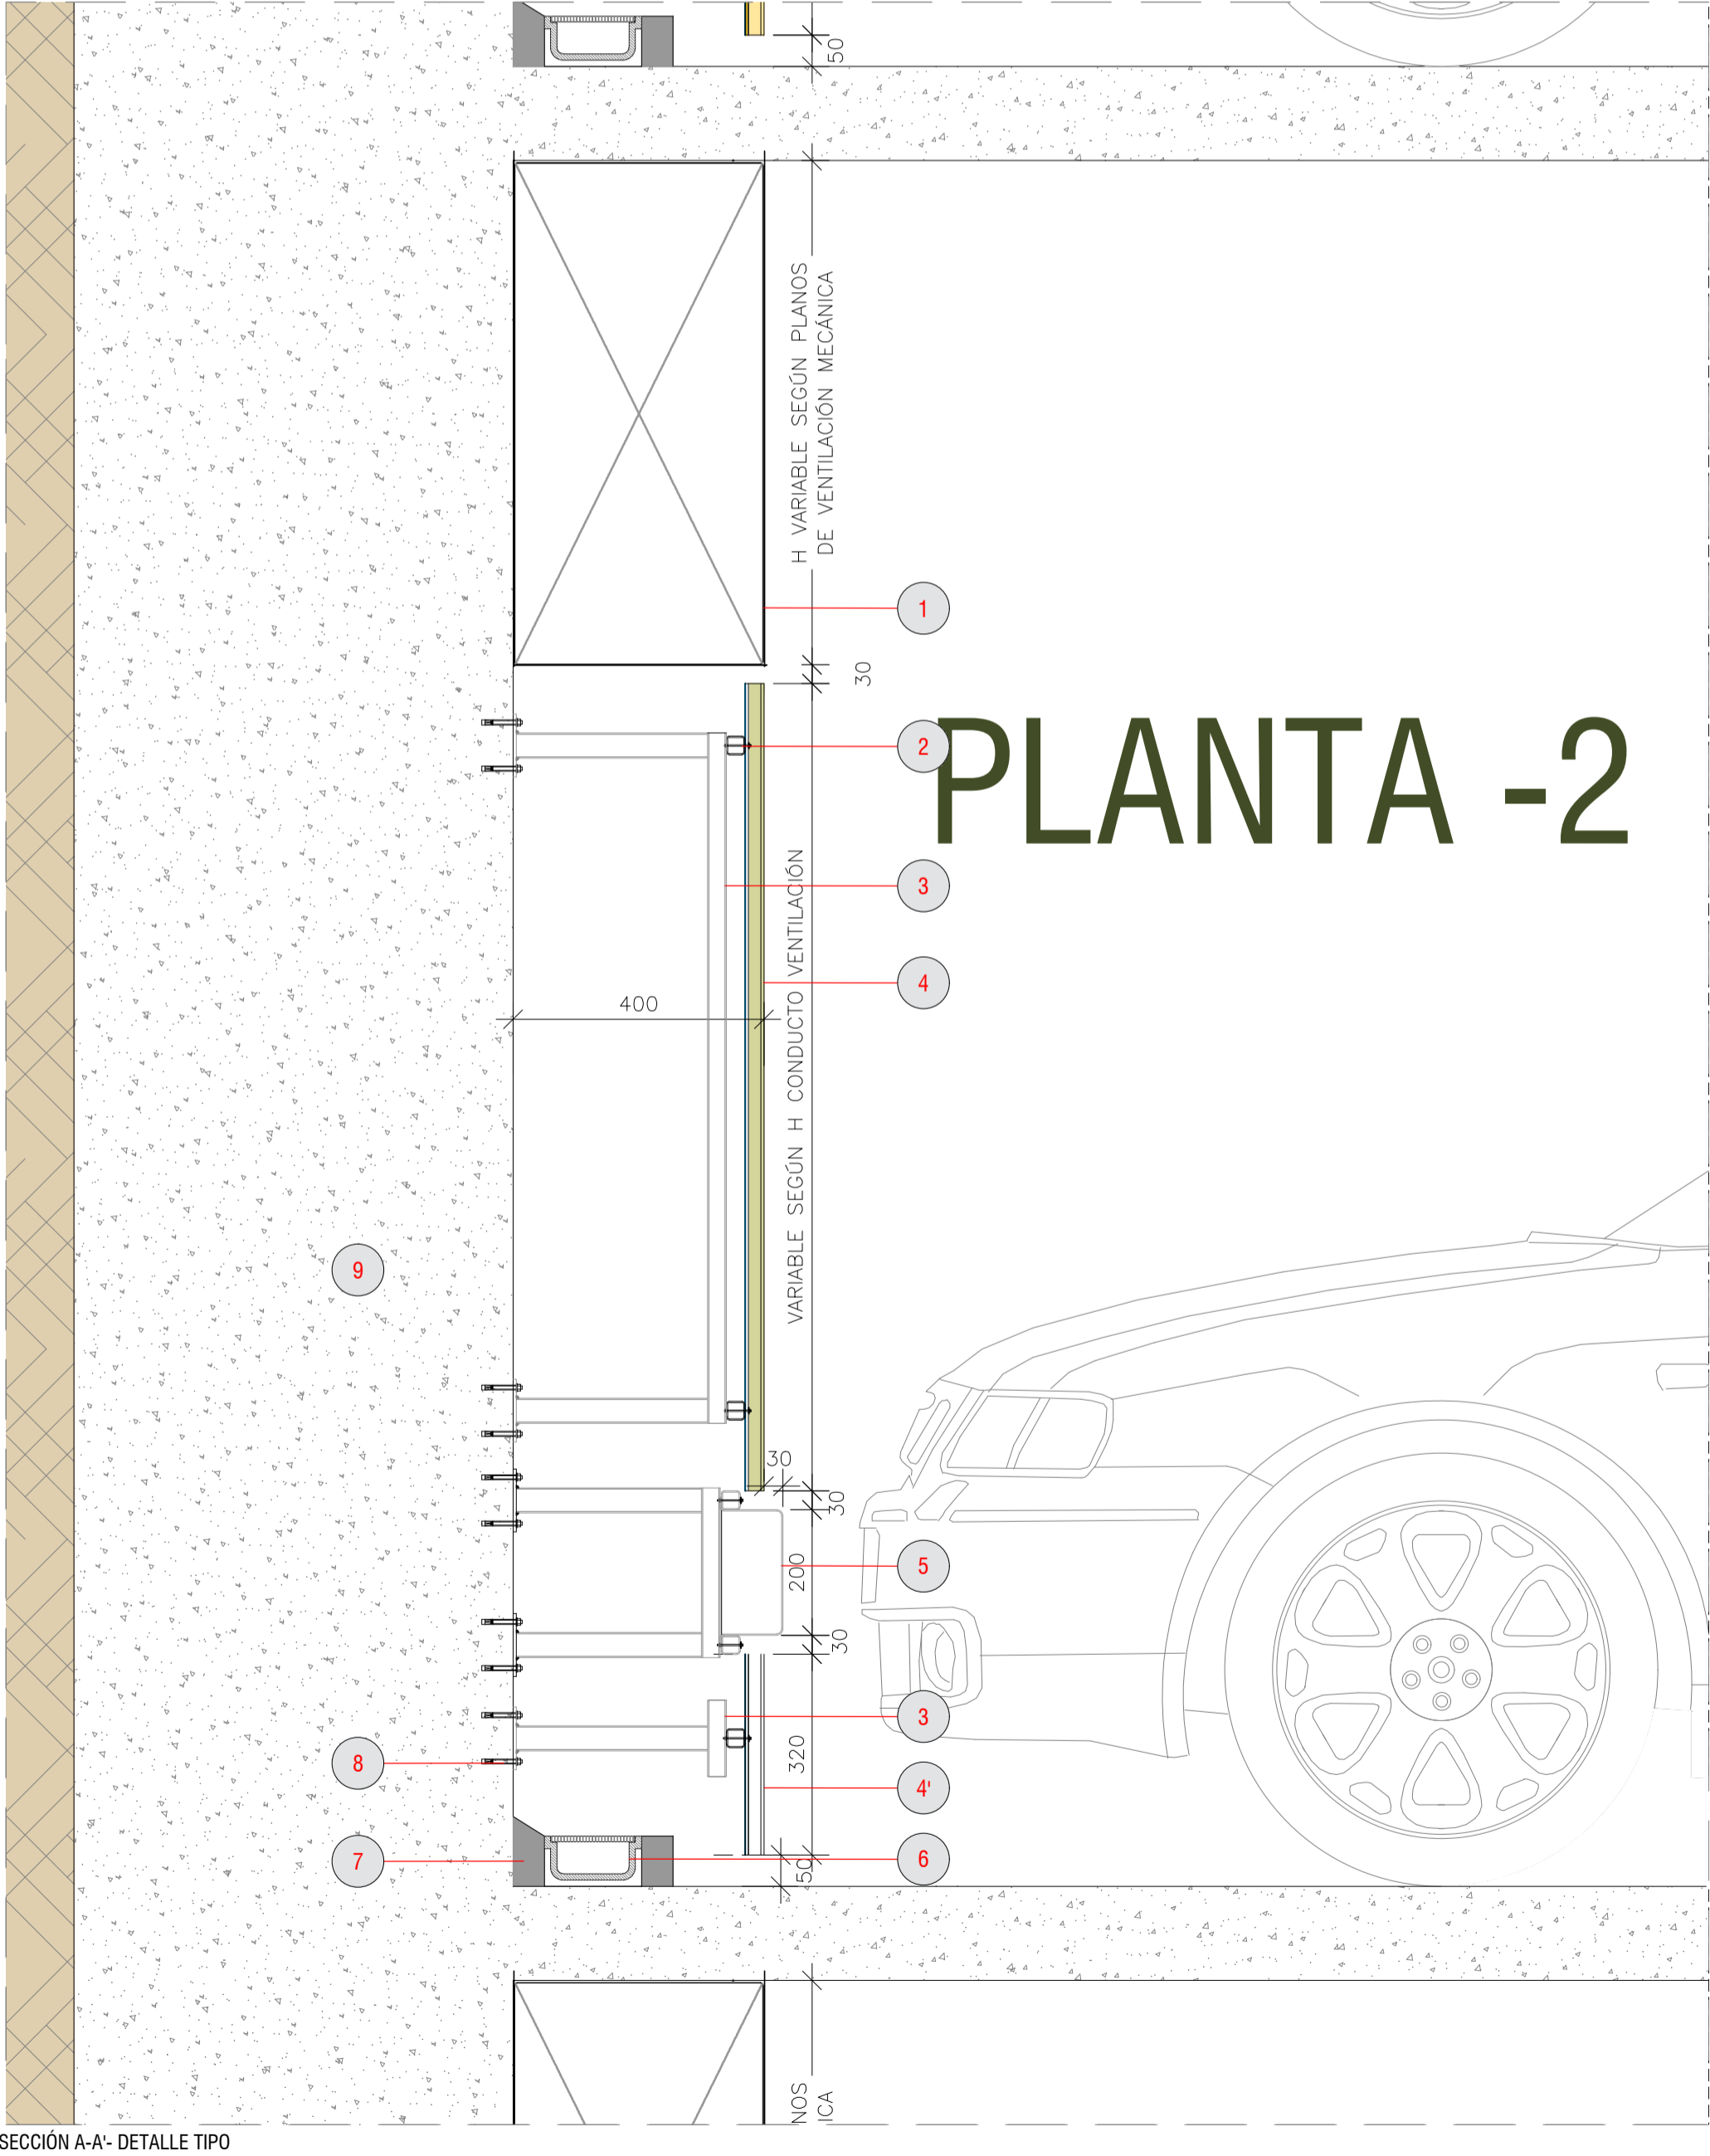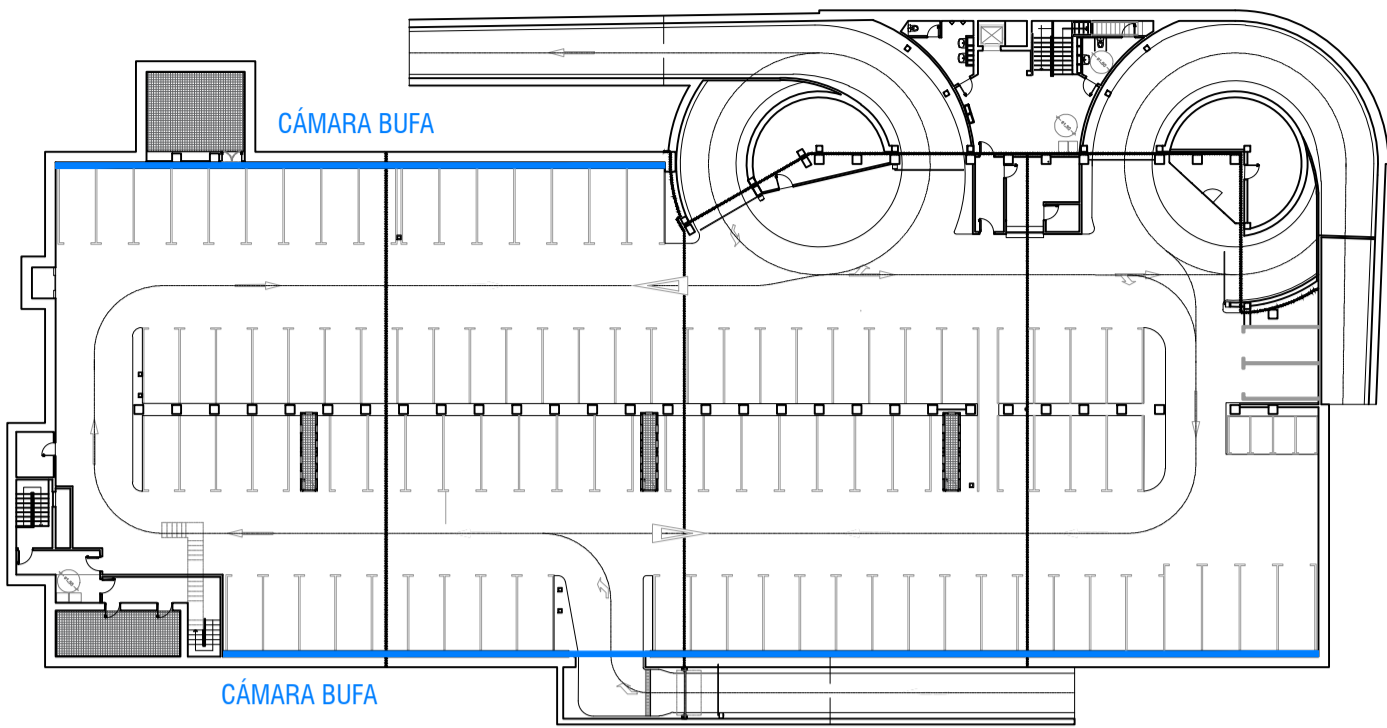

SECCIÓN A-A'- DETALLE TIPO