




PLANTA PLAZA SANTA ANA

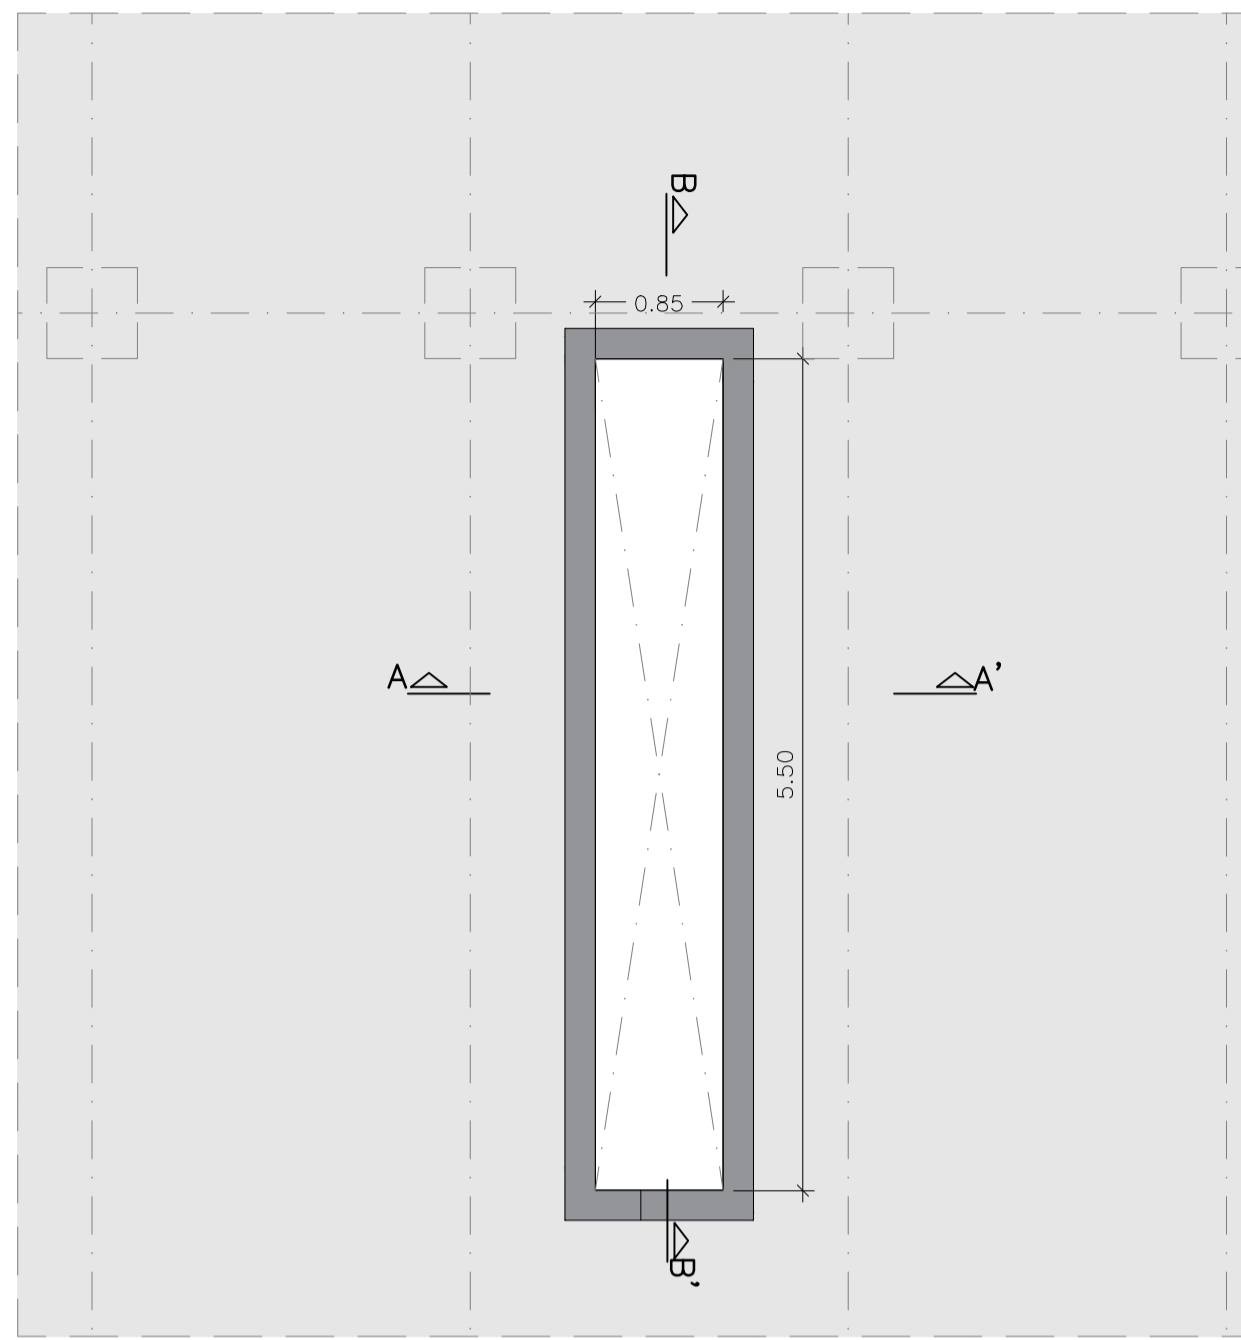


PLANTA CUBIERTA

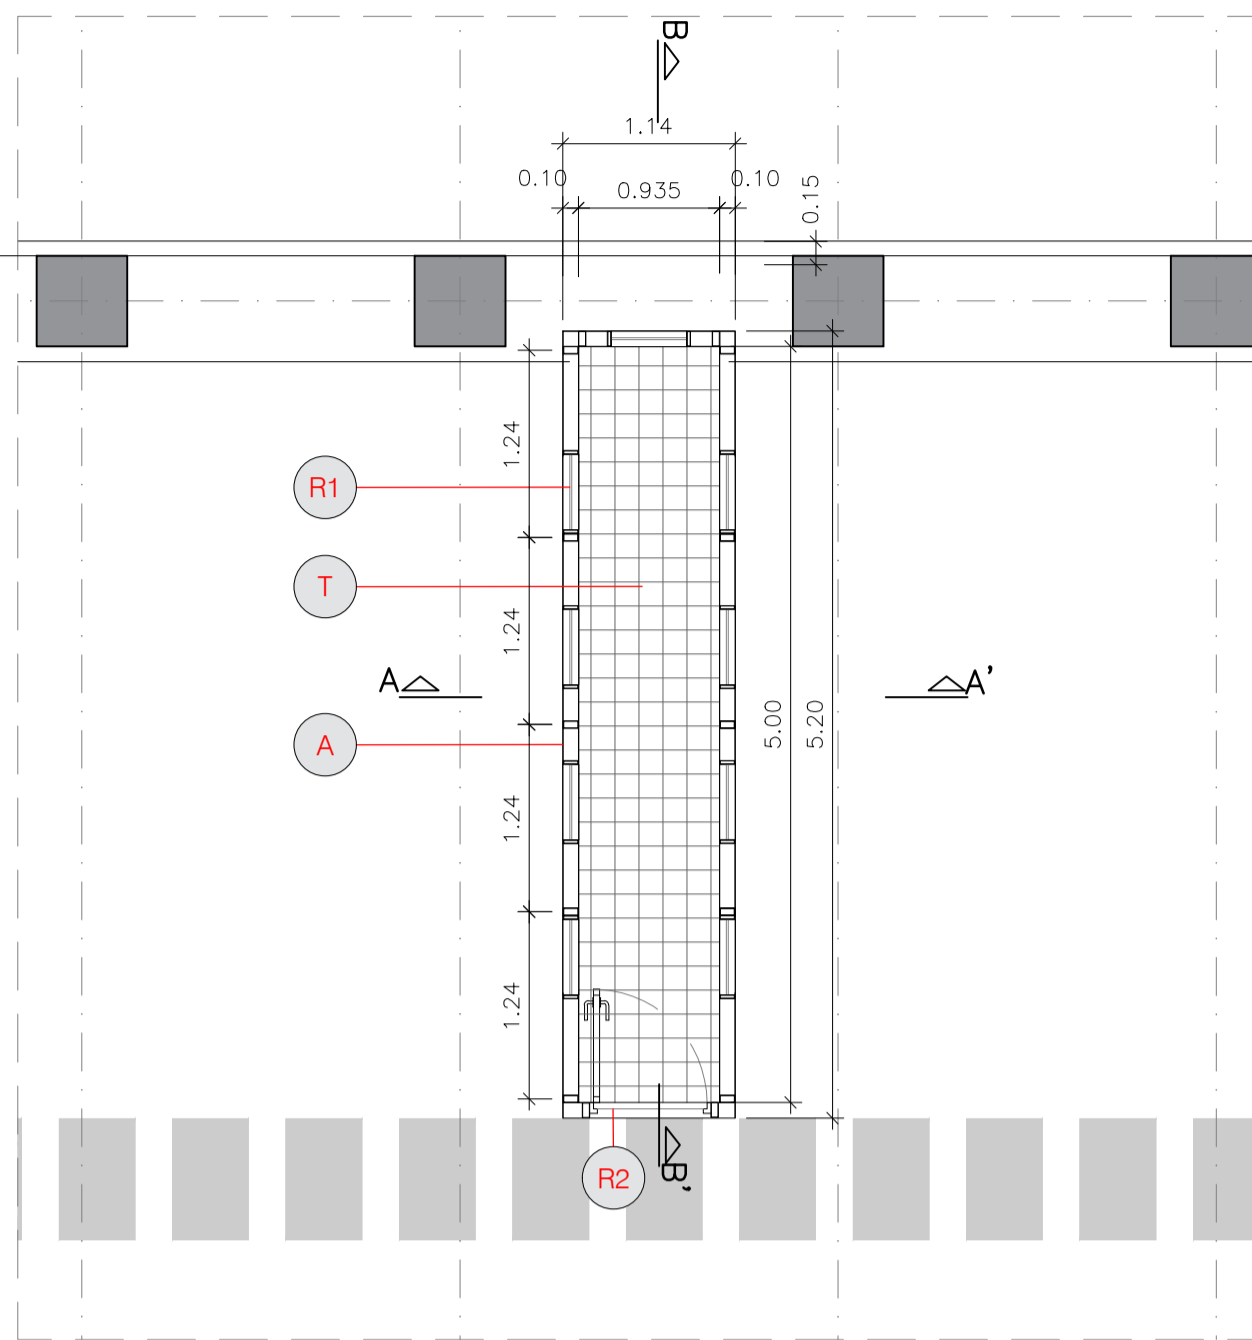

PLANTA PL-1

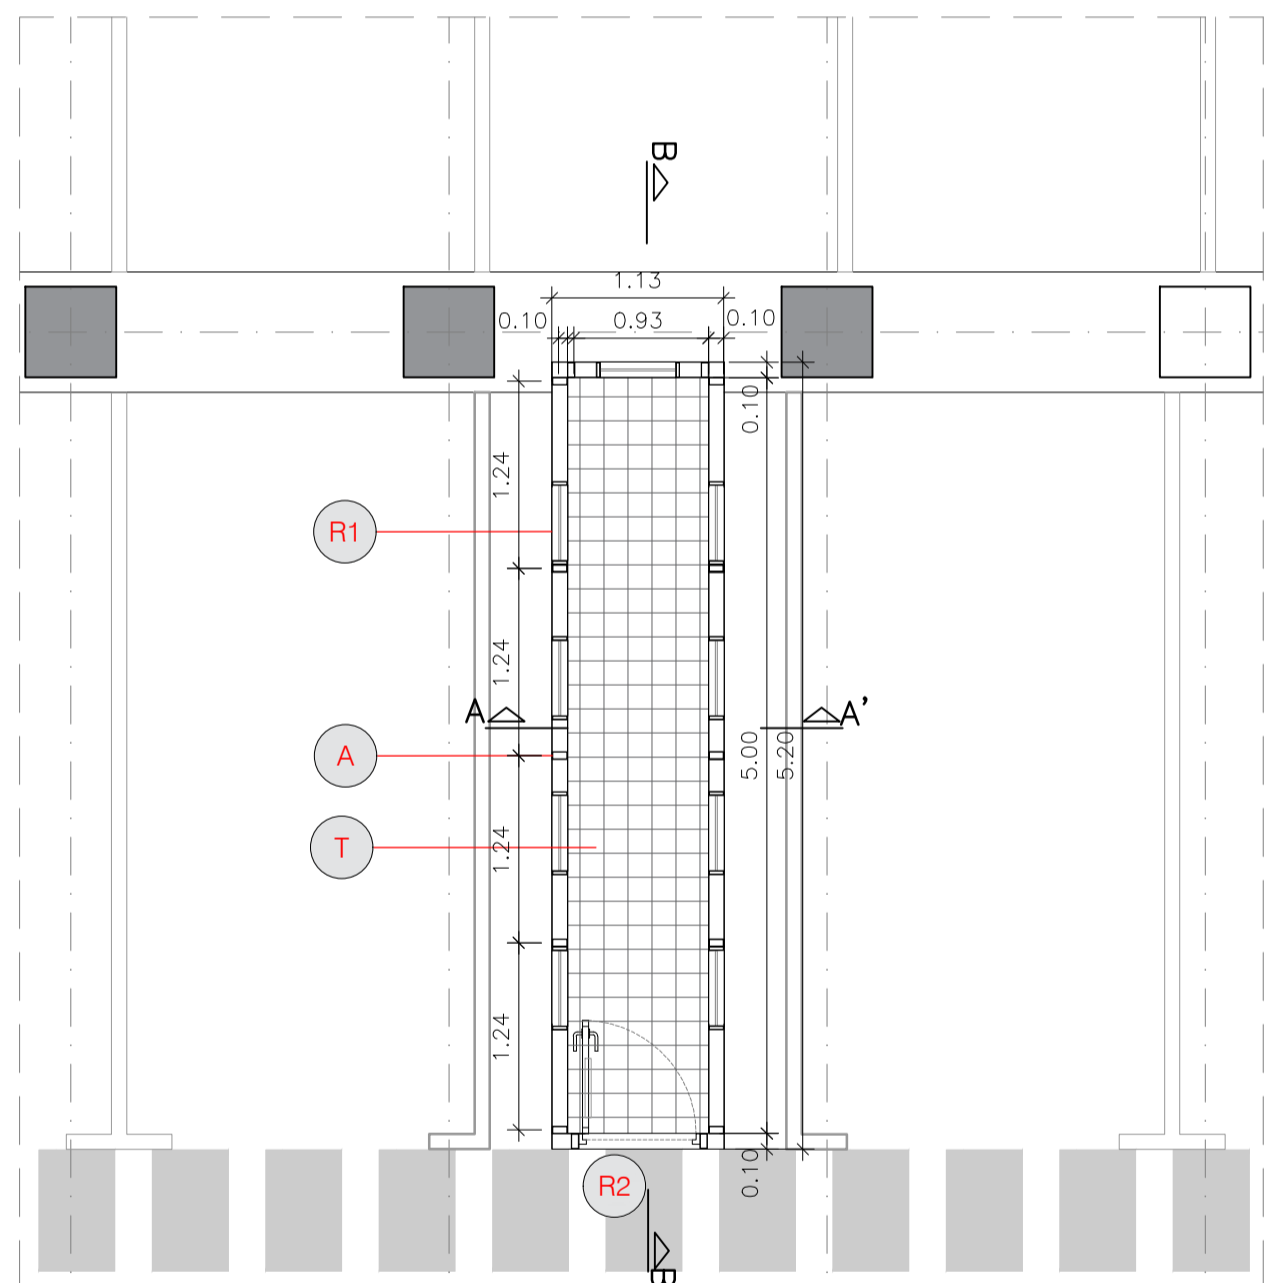


PLANTA PL-2

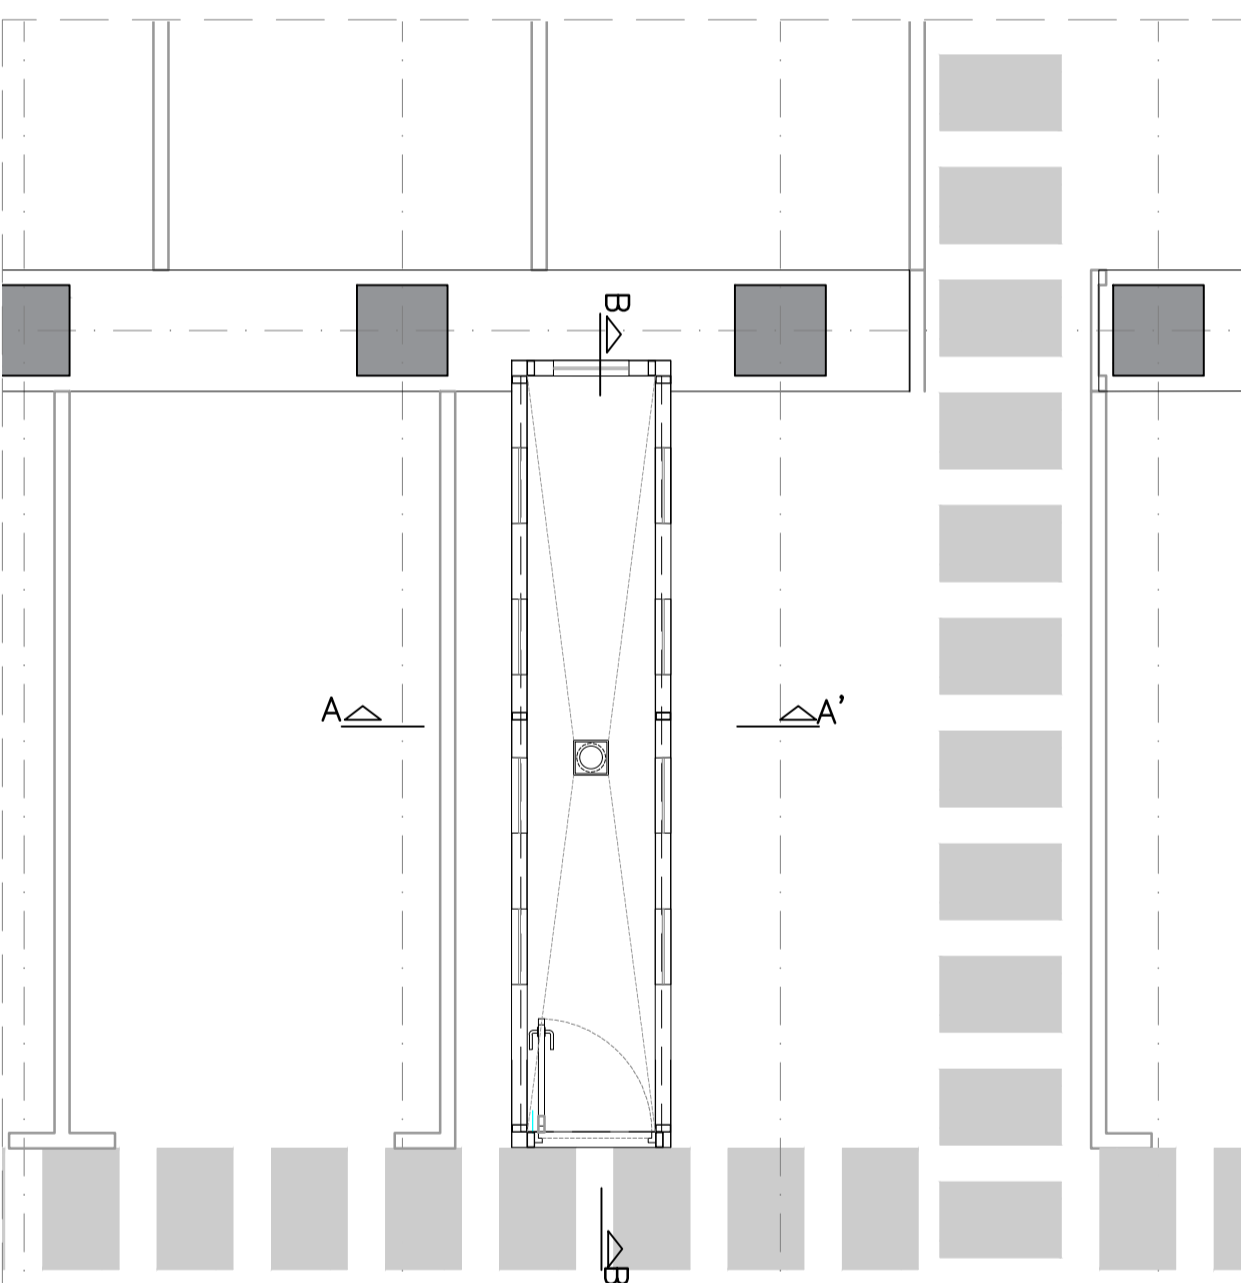


PLANTA PL-3


TIPO	DESCRIPCIÓN DEL ELEMENTO			e(cm)
A	Bastidor metálico revestido en chapa	Bastidor de caño estructural de 5x10cm revestido en chapa galvanizada y pintado según color de planta	Enfoscado y pintado	10
P	Puerta Reja Vent 0.80	Metálica EI120	Especificaciones ver plano de carpinterías	
R1	Ventana 50x80	Metálica EI120	Especificaciones ver plano de carpinterías	
R2	Puerta 2030x80	Metálica EI120	Especificaciones ver plano de carpinterías	
T	Tramex	30x30x50		

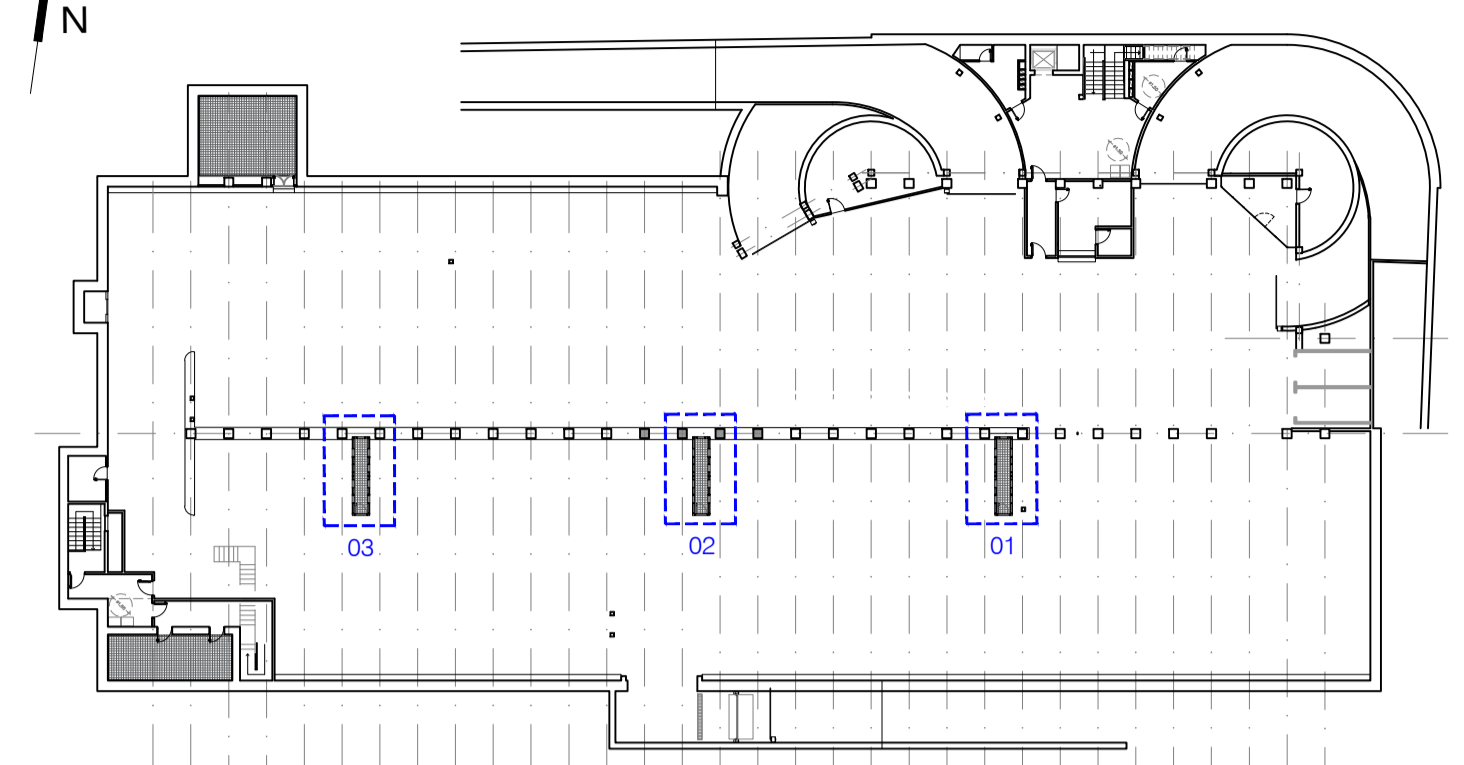

POZO DE VENTILACIÓN

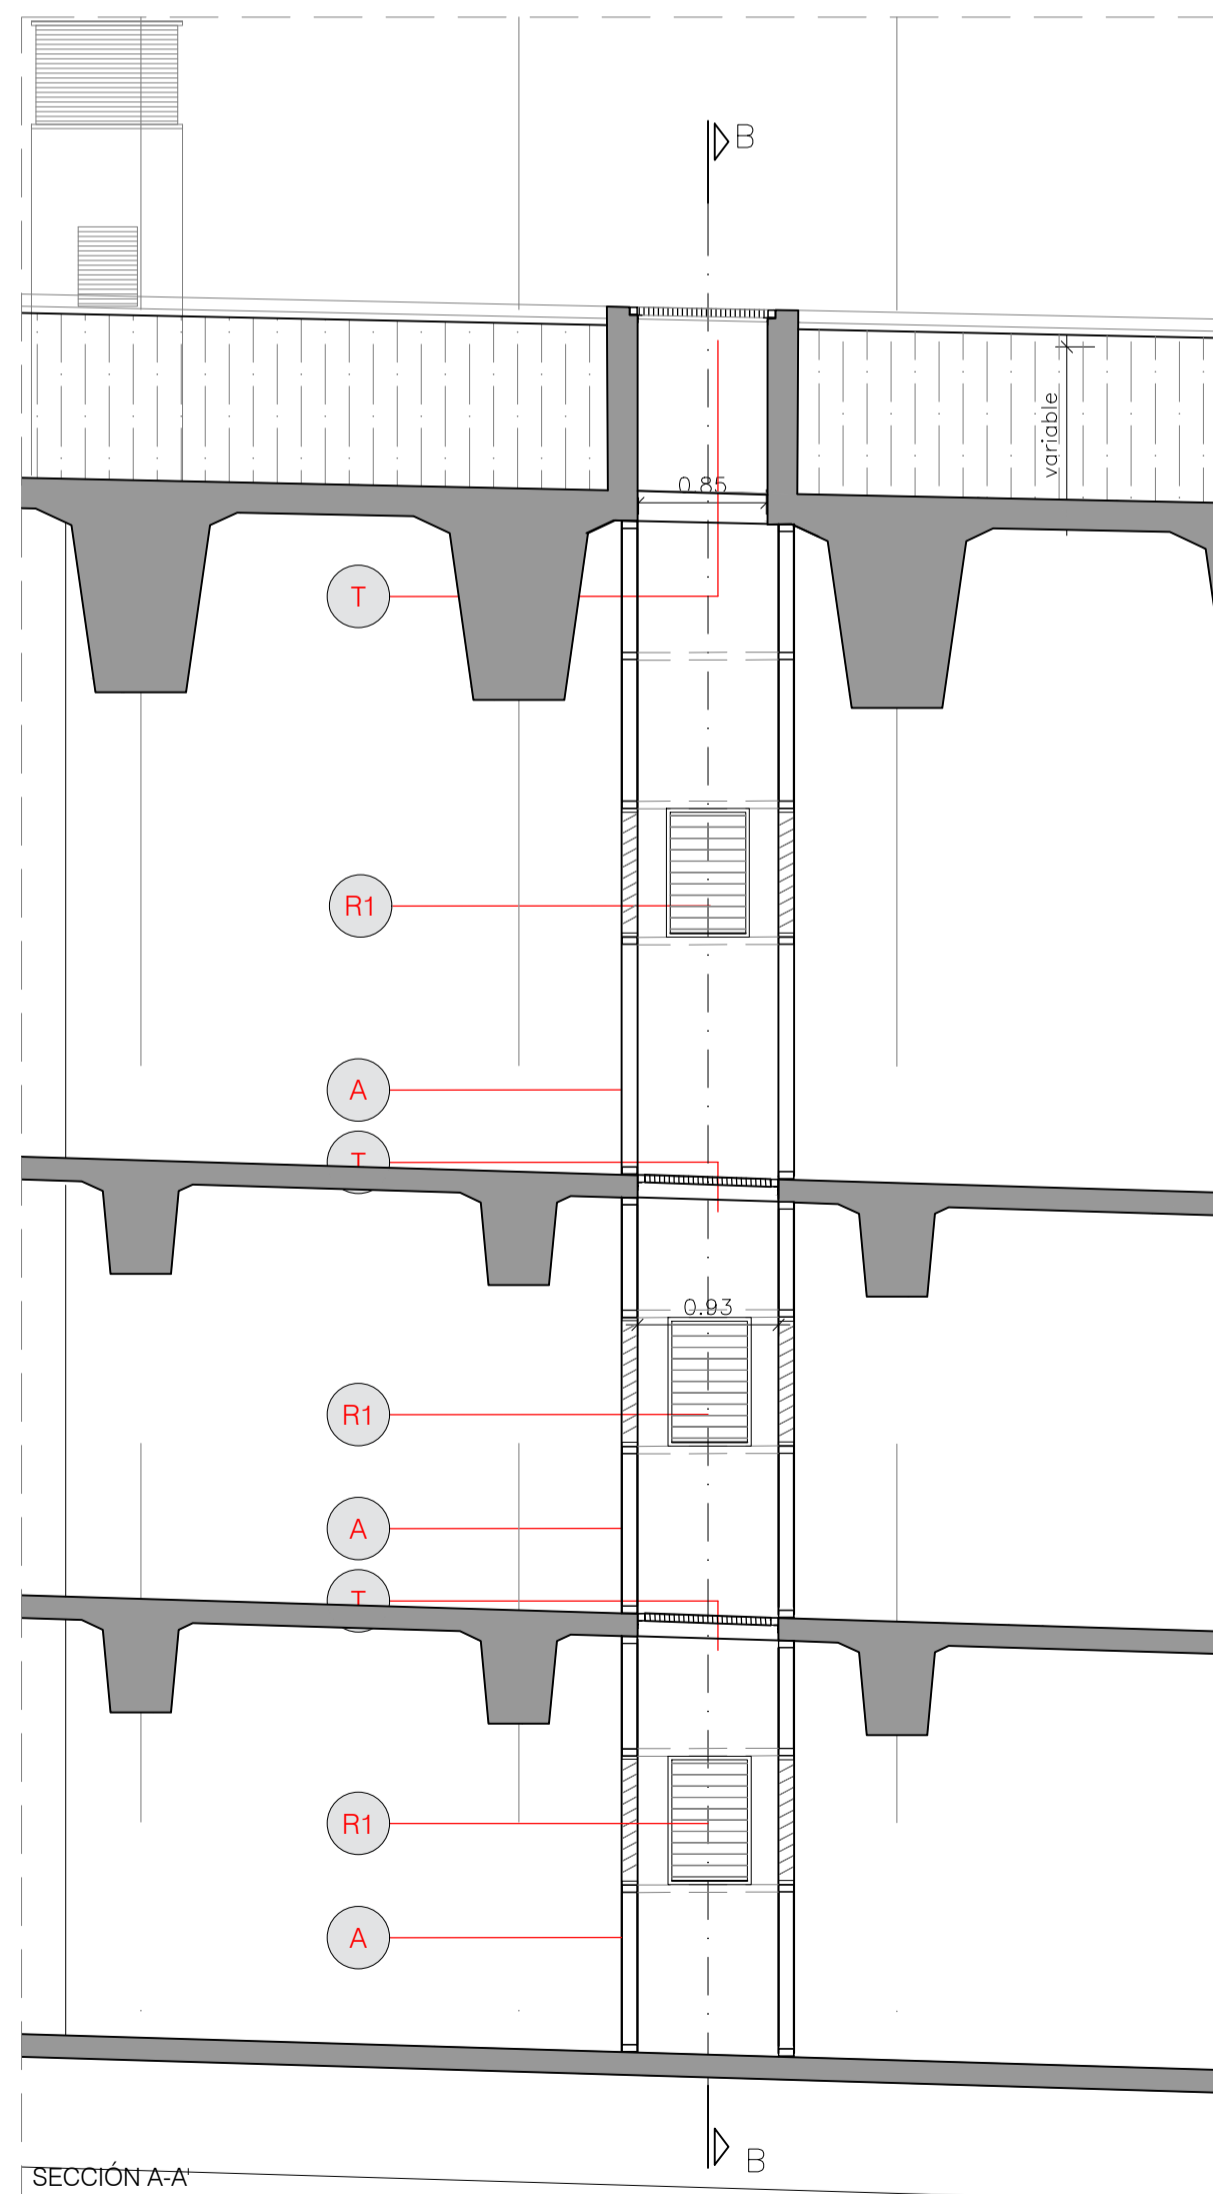

SECCIÓN A-A'

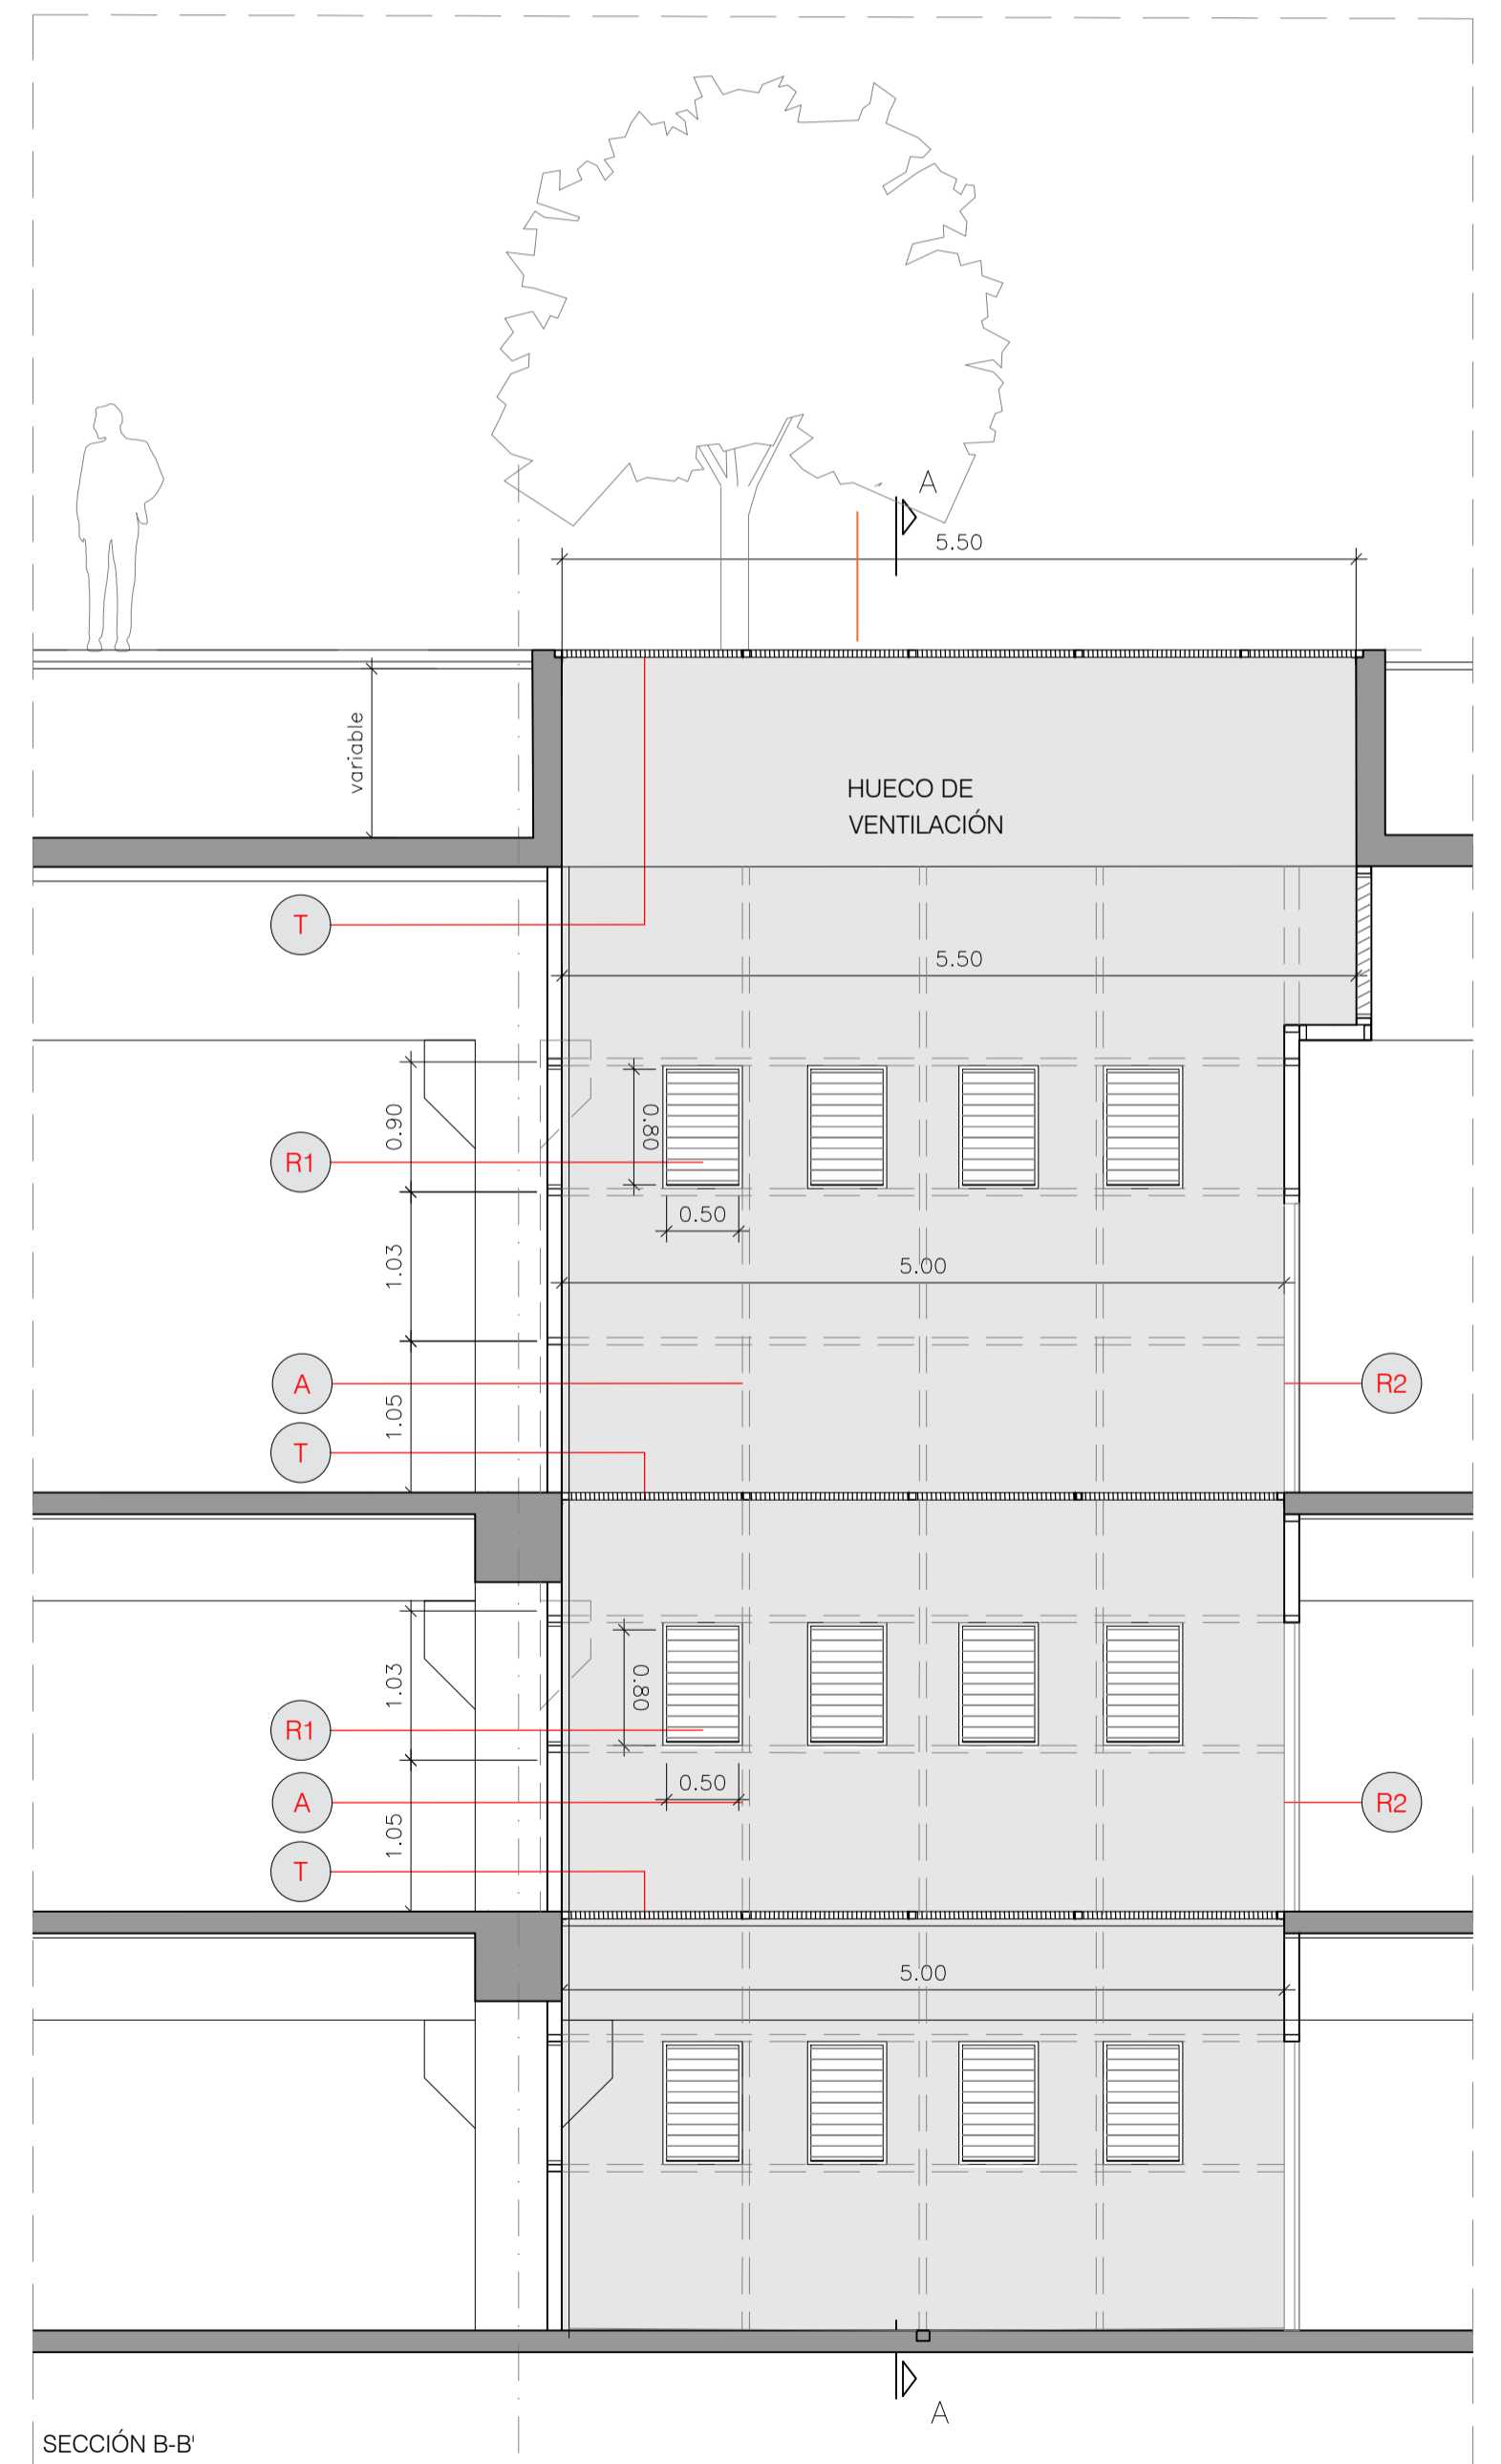

SECCIÓN B-B'