




PLANTA PLAZA SANTA ANA

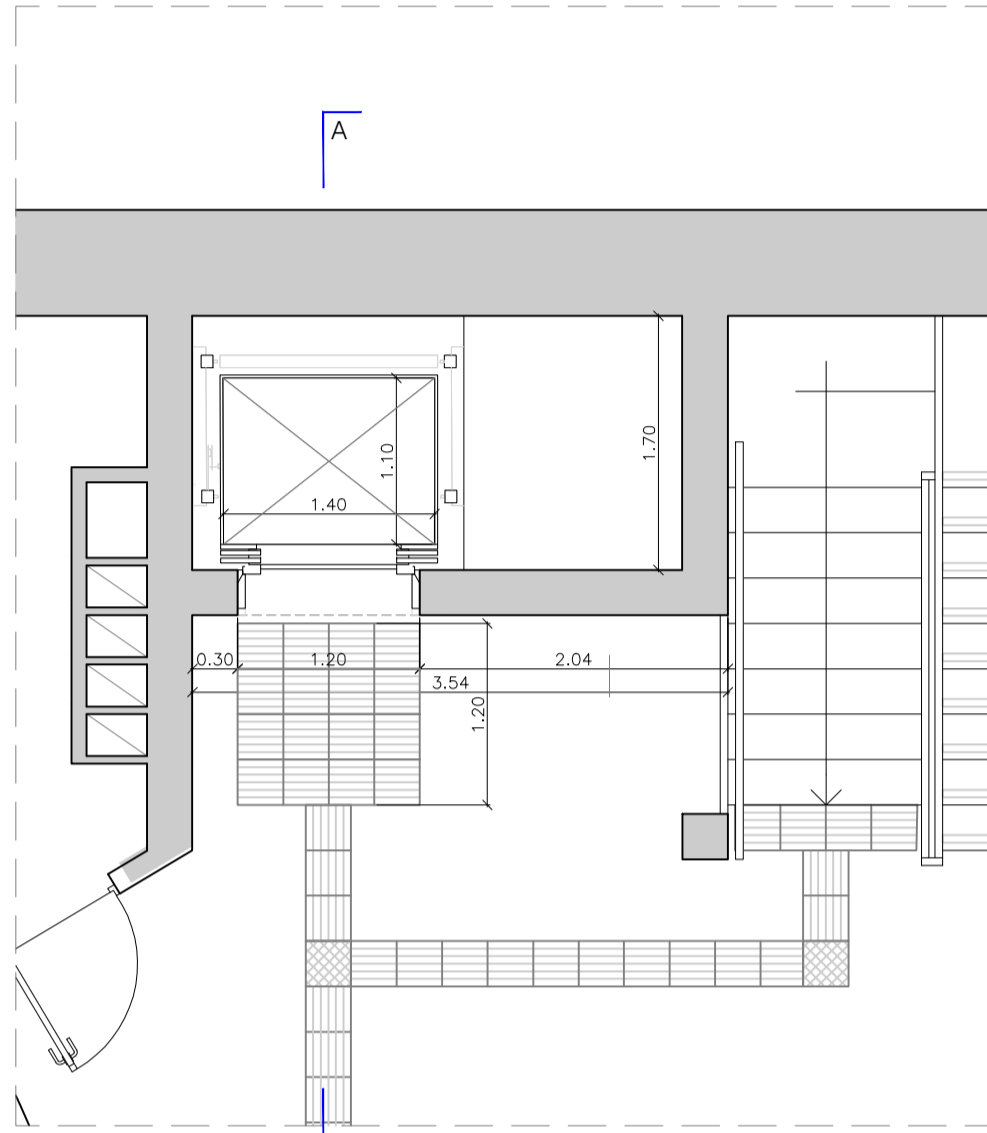


PLANTA PL-1

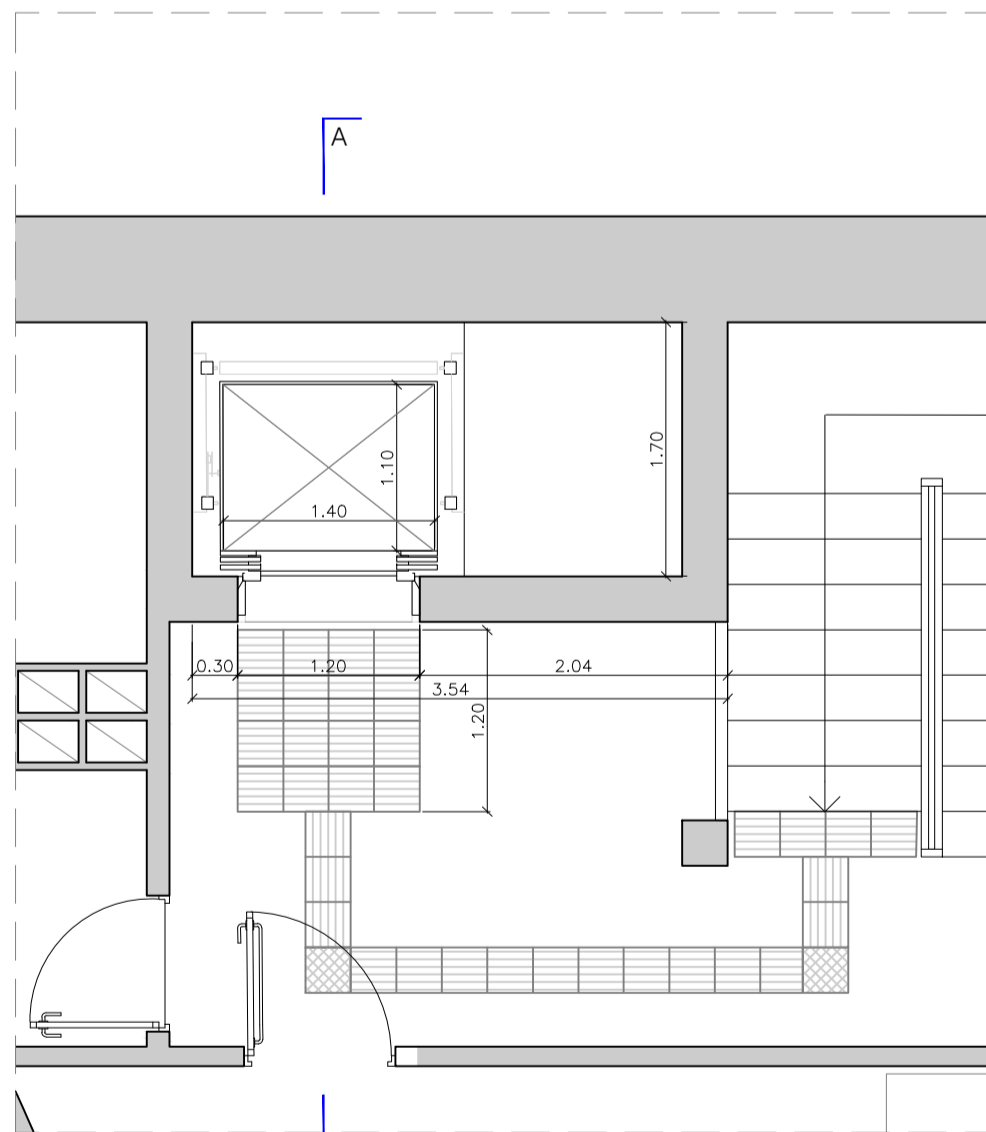


PLANTA PL-2

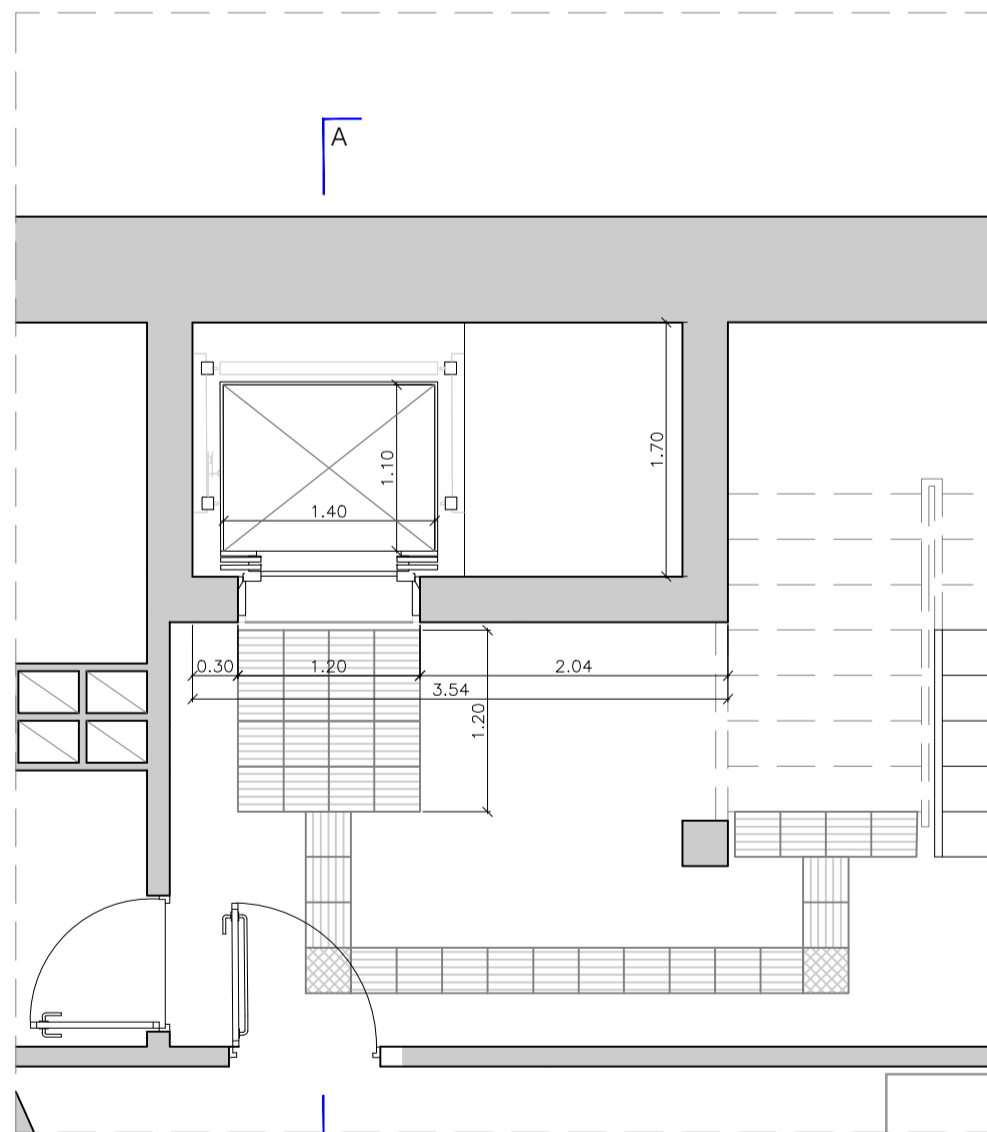

PLANTA PL-3

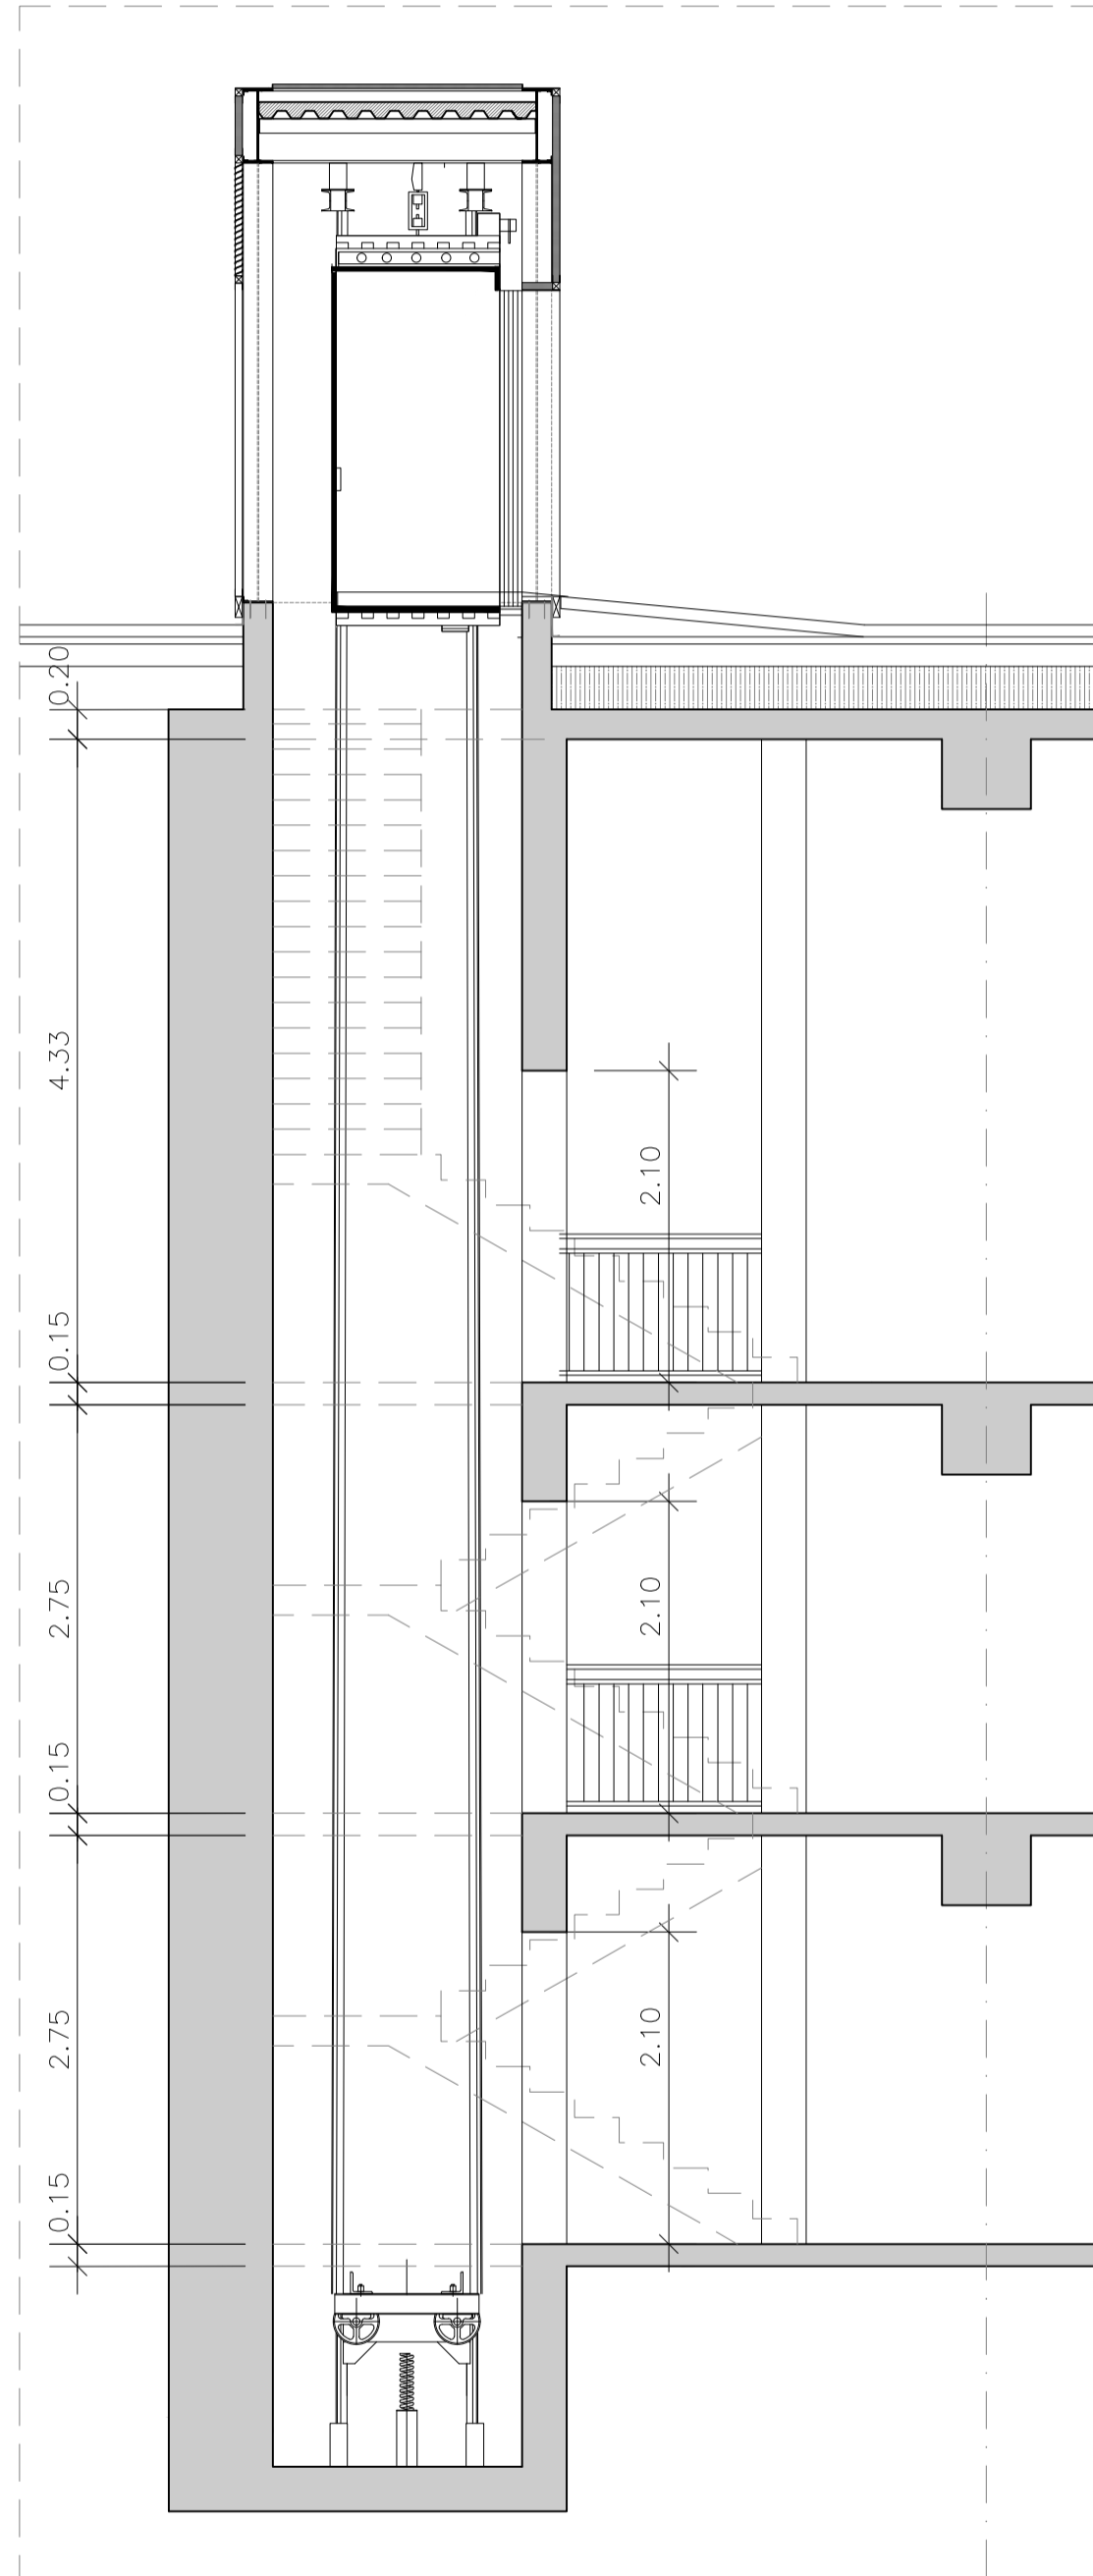

SECCIÓN A-A'

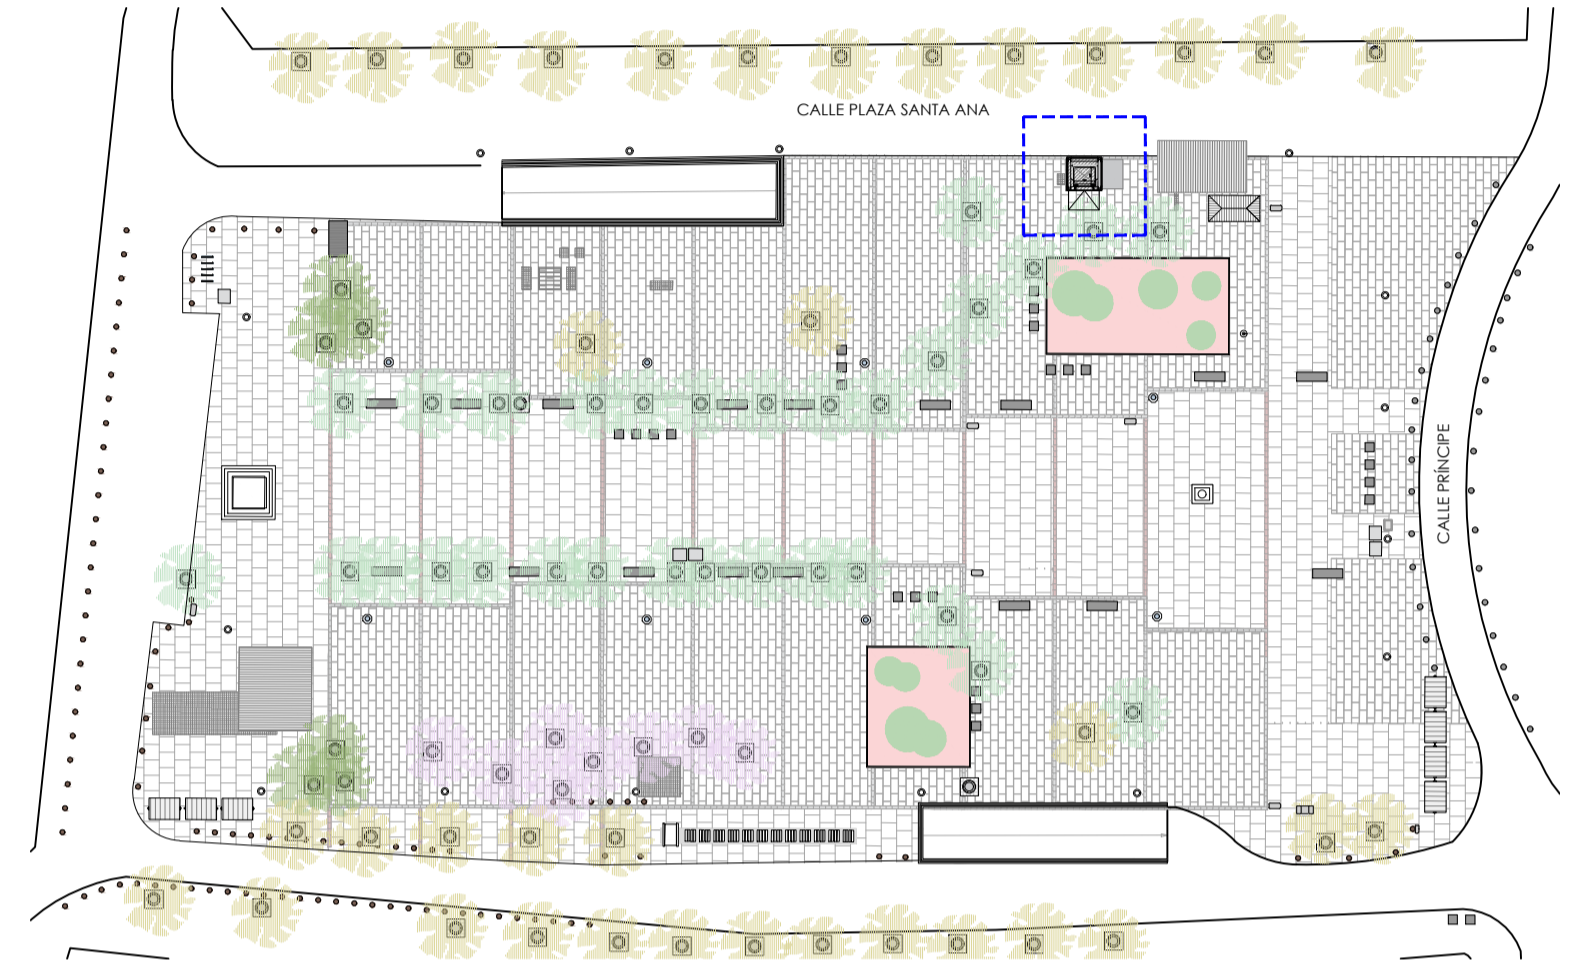

NUEVO ASCENSOR APARCAMIENTO SANTA ANA

SE INSATLARÁ UN NUEVO ASCENSOR ACCESIBLE CON 4 PARADAS COMUNICANDO TODAS LAS PLANTAS CON LA PLAZA SANTA ANA, CON CABINA DE 1.10x1.40m Y PASAMANOS PERIMETRAL CUMPLIENDO TODOS LOS PARÁMETROS ESTABLECIDOS EN LA NORMA UNE-EN 81-70:2004 RELATIVA A LA "ACCESIBILIDAD A LOS ASCENSORES DE PERSONAS, INCLUYENDO PERSONAS CON DISCAPACIDAD"

NOTA GENERAL COTAS:
LAS COTAS DE TODOS LOS PLANOS SE HAN DETERMINADO A PARTIR DE UN LEVANTAMIENTO REALIZADO CON MEDIOS "MANUALES" (CINTAS MÉTRICAS Y MEDIDORES LÁSER) CON LAS CONSIGUIENTES TOLERANCIAS DE ERROR.
EN OBRA, SERÁ NECESARIO UN LEVANTAMIENTO TOPOGRÁFICO PARA CONTRASTAR Y CORREGIR LAS COTAS.

NOTA COTA Z:
LOS PLANOS DE URBANIZACIÓN Y LOS PLANOS DE SECCIONES SE HAN ELABORADO SIN BASE TOPOGRÁFICA. EN OBRA, SERÁ NECESARIO UN LEVANTAMIENTO TOPOGRÁFICO PARA CONTRASTAR Y CORREGIR LAS COTAS.