N

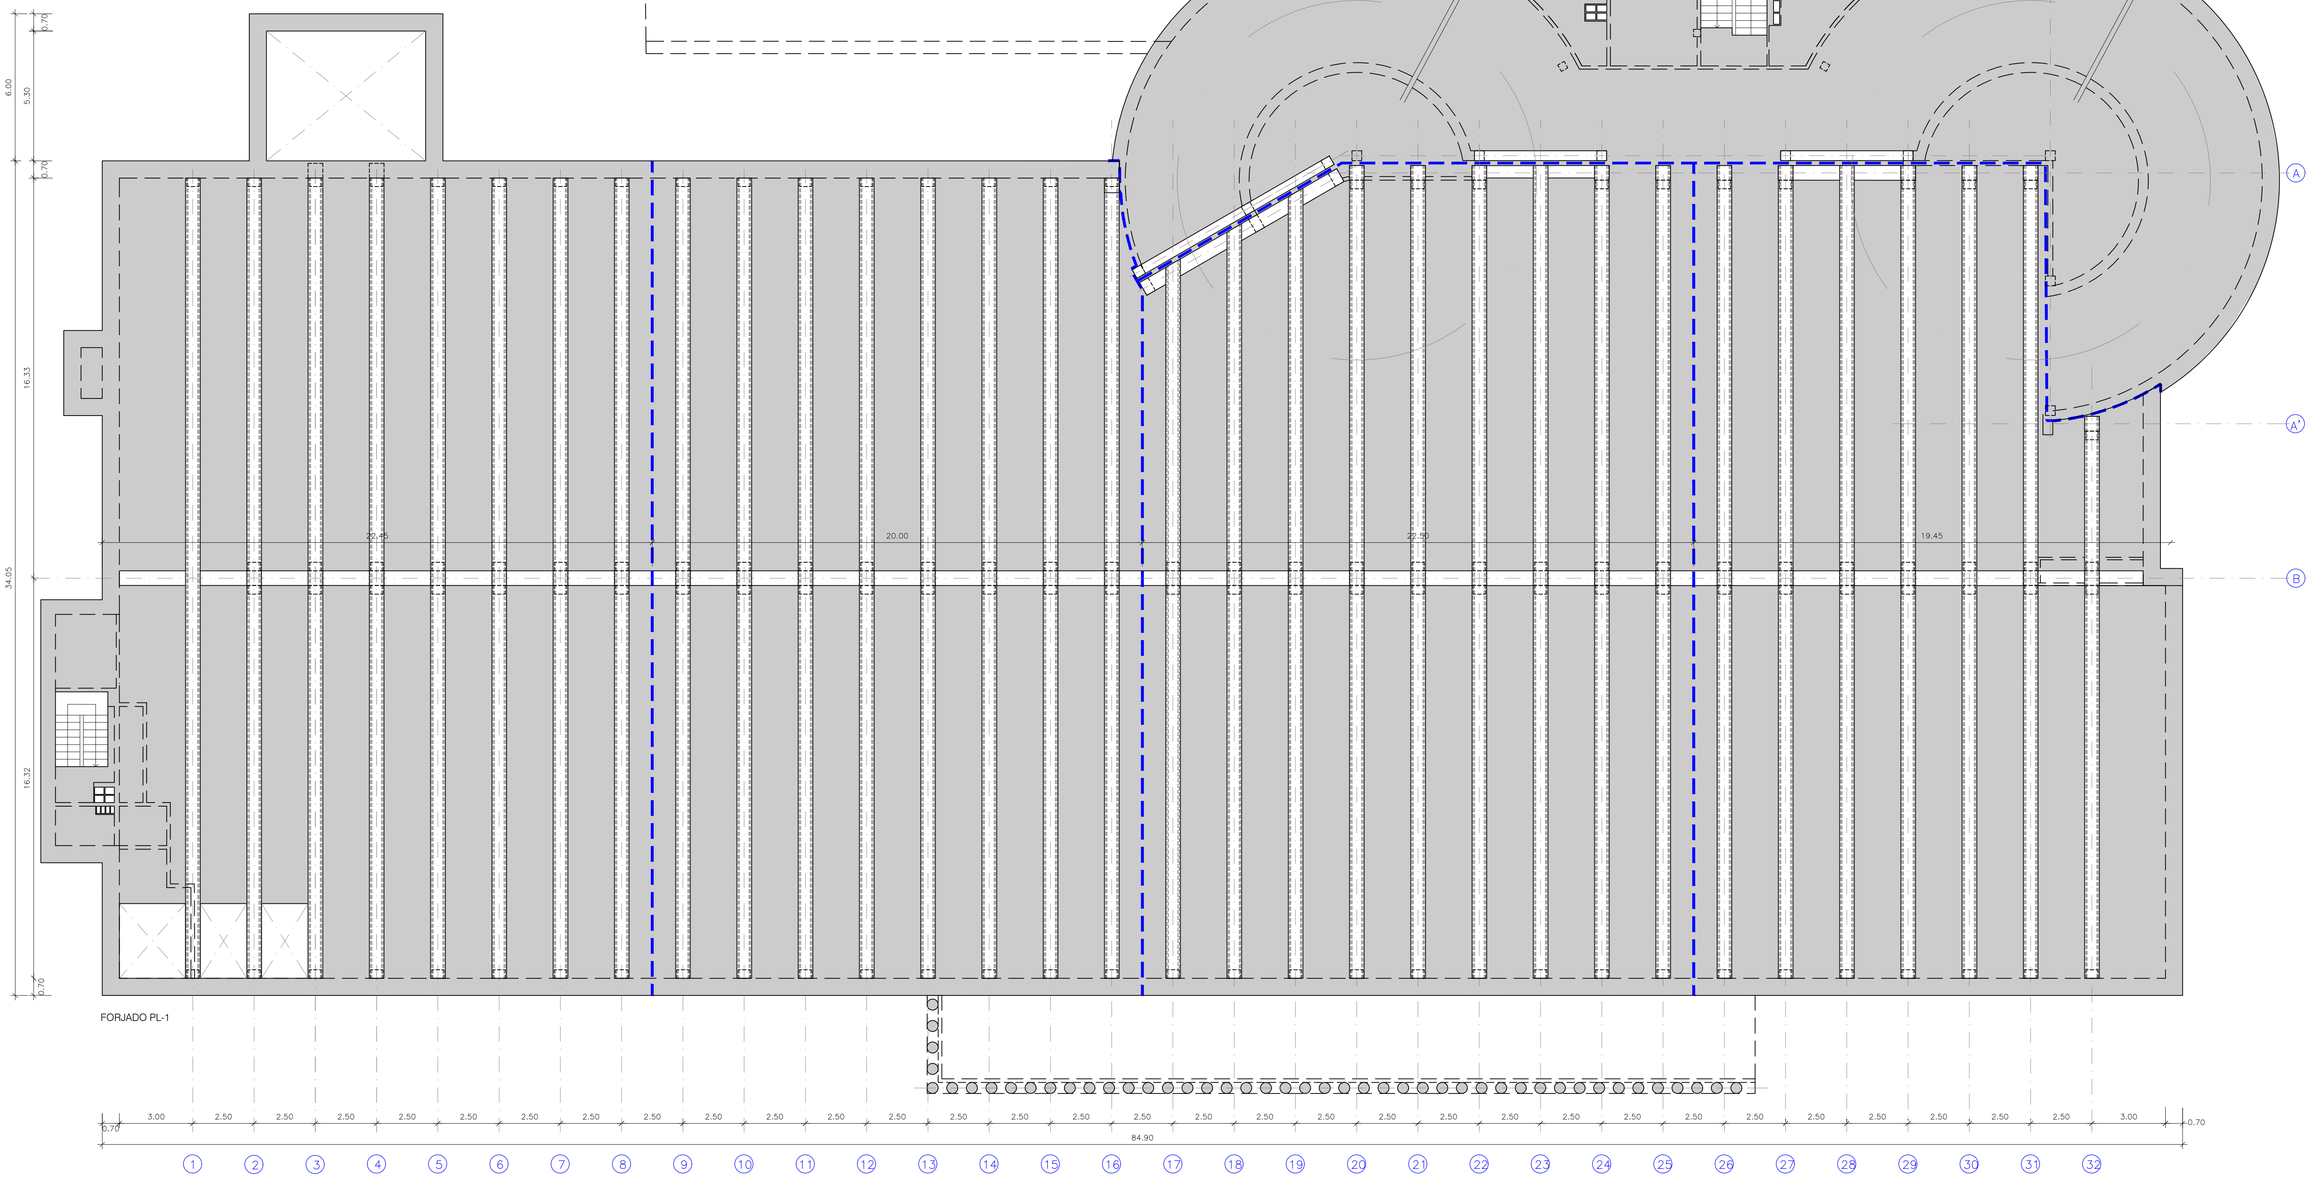

FORJADO PL-1

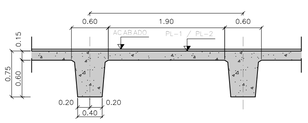

DETALLE VIGA FORJADO PL-2

medio ambiente y movilidad MADRID	Dirección General de Planificación e Infraestructuras de Movilidad	EMPRESA CONSULTORA: eptisa	DIRECTOR DEL PROYECTO: Federico José Adrados Cuesta S.G. Planificación y Construcción de Aparcamientos	AUTOR DEL PROYECTO: Fdo.: LORENZO RIPOLL ÁLAMO	TÍTULO: PROYECTO DE EJECUCIÓN DE OBRAS DE REPARACIÓN DE LA ESTRUCTURA EN EL APARCAMIENTO DE LA PLAZA DE SANTA ANA Exp.: 300/2020/00870 -15	ESCALA: 1/125	PLANO: 3.1.2 HOJA: 1 DE: 1	DESIGNACIÓN: ESTRUCTURA ESTADO ACTUAL FORJADO PL-1 NOMBRE DEL FICHERO DIGITAL: 3-1-2_ESTADO ACTUAL FORJADO PL-1.dwg	FECHA: SEPTIEMBRE - 2022 N. DE PÁGINA: 1