

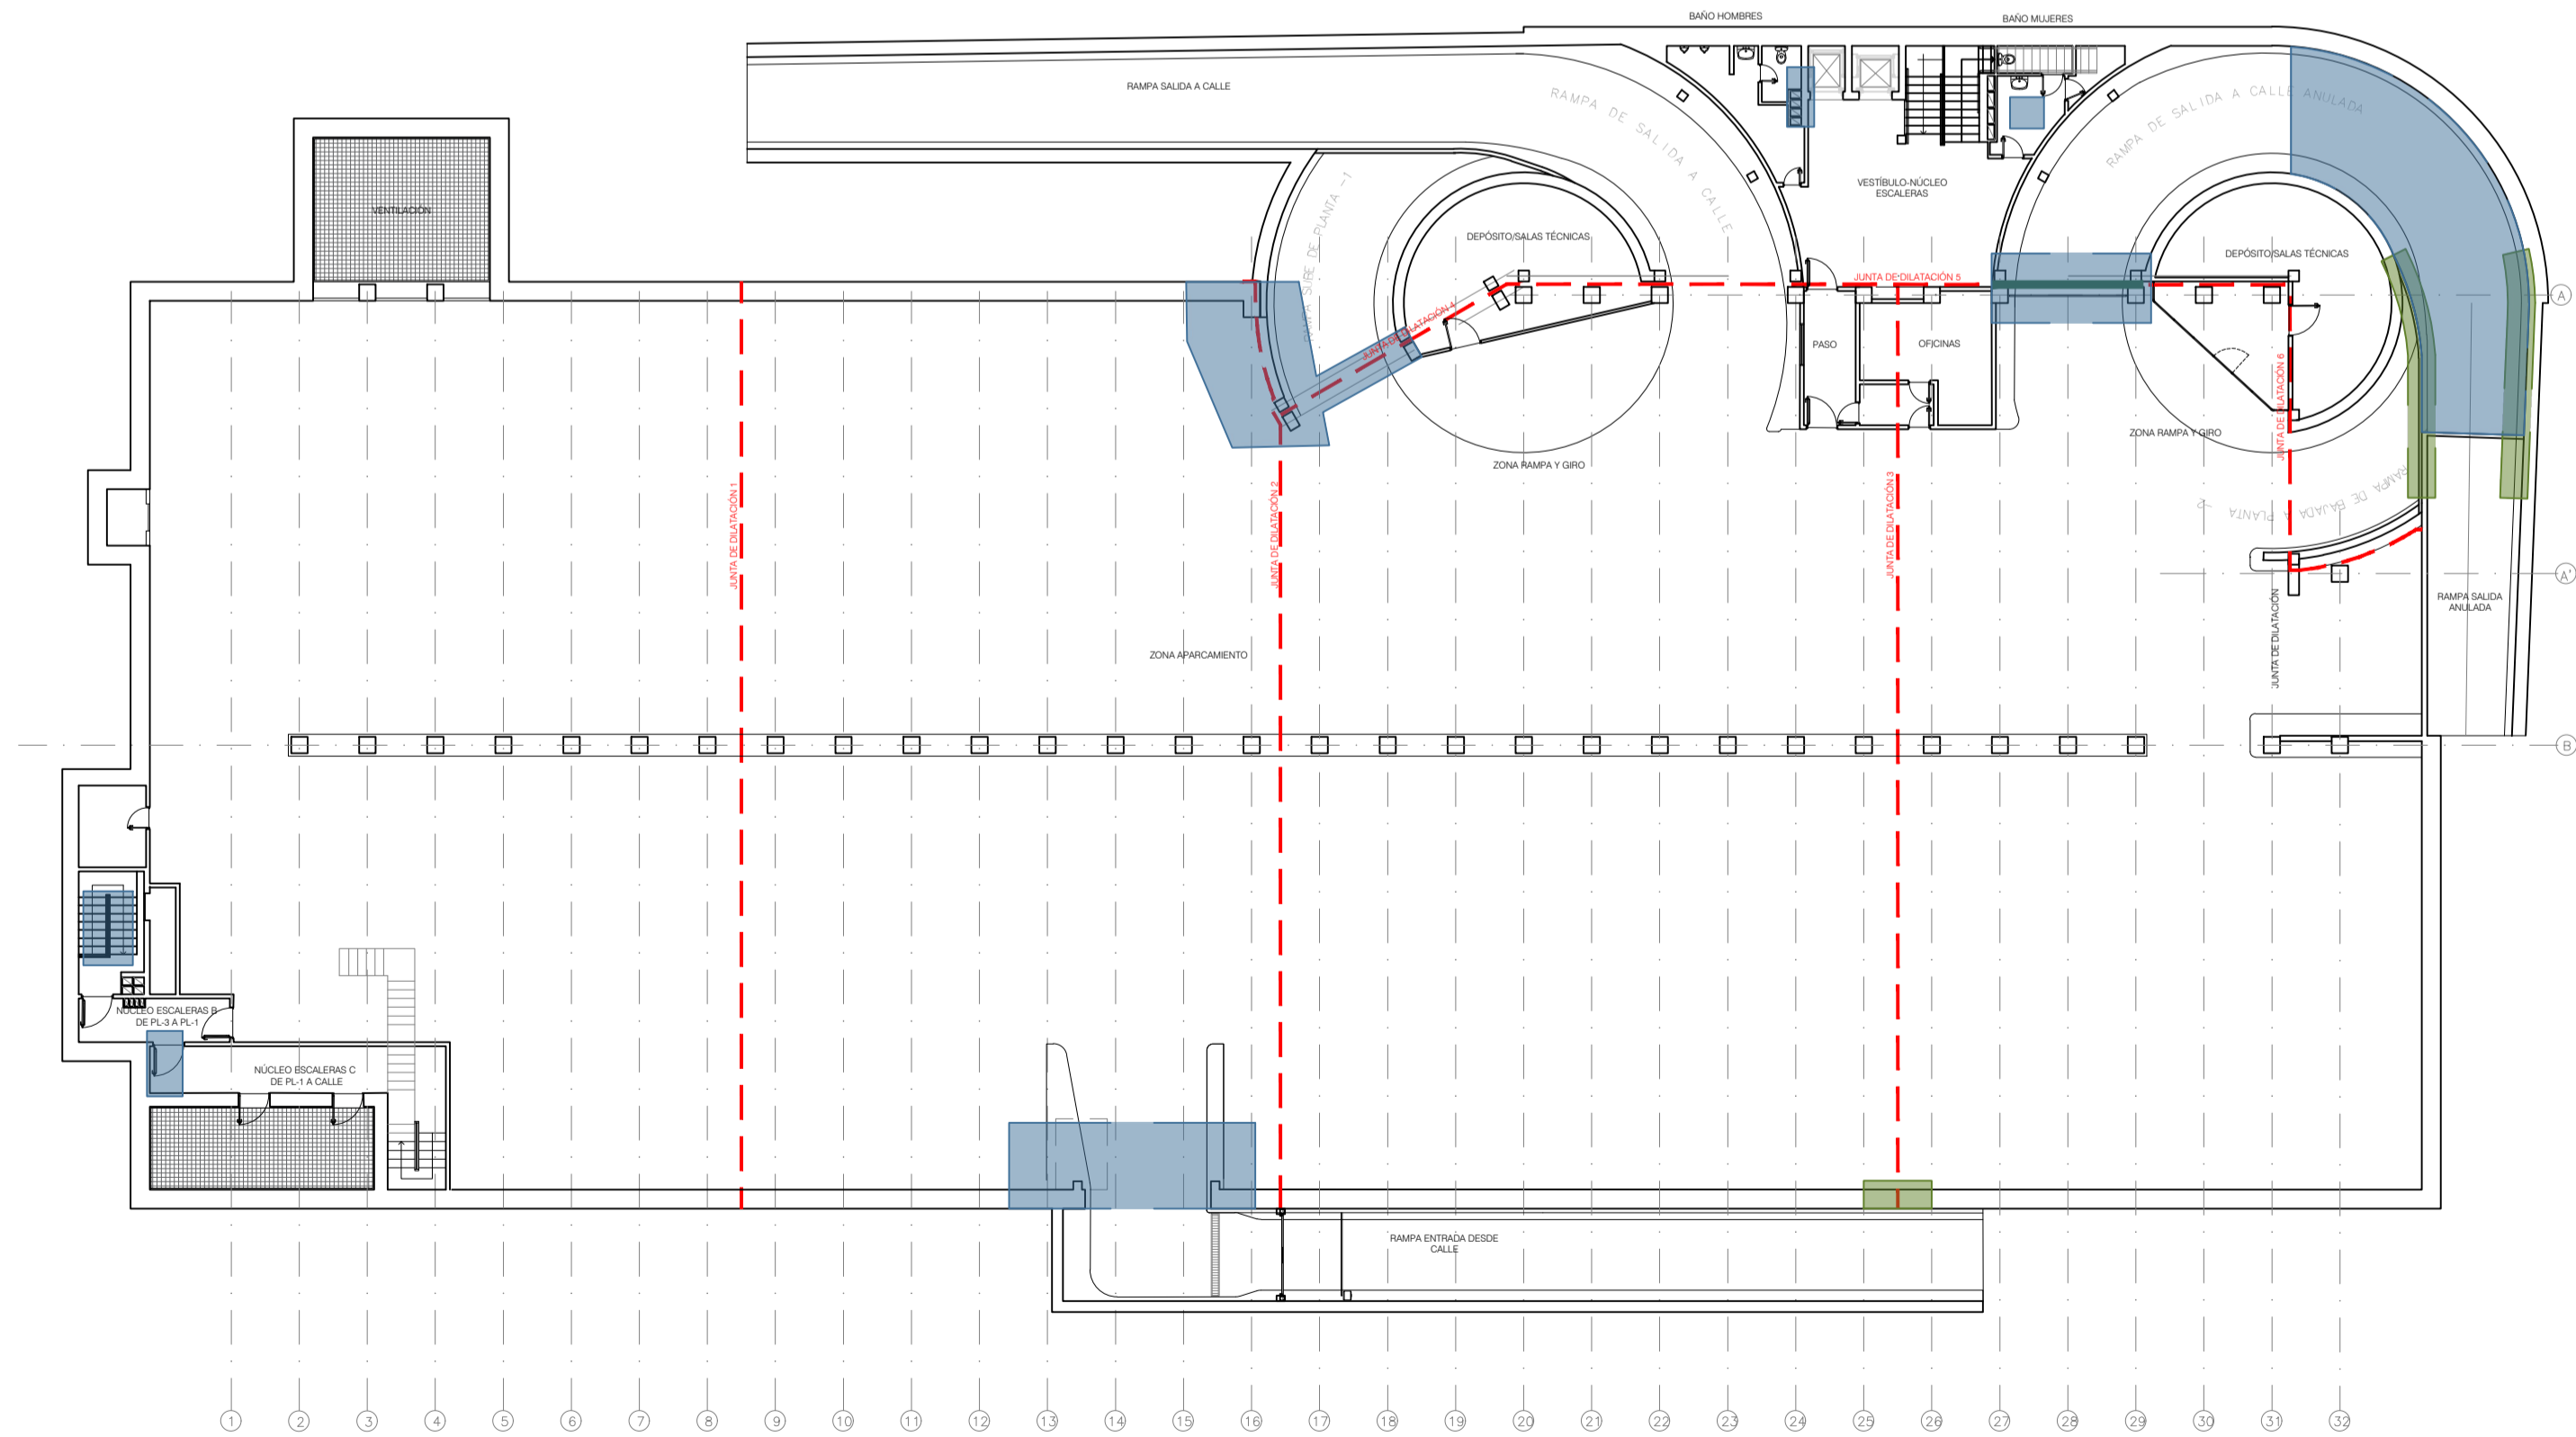


FORJADO PLANTA -1
CARA INFERIOR

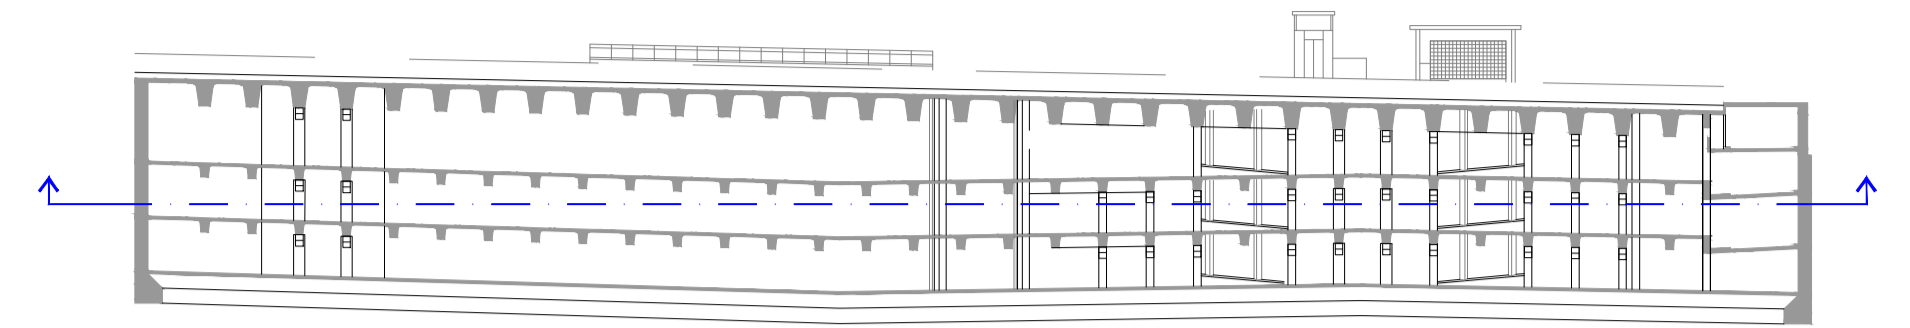

FORJADO PLANTA -1
CARA SUPERIOR

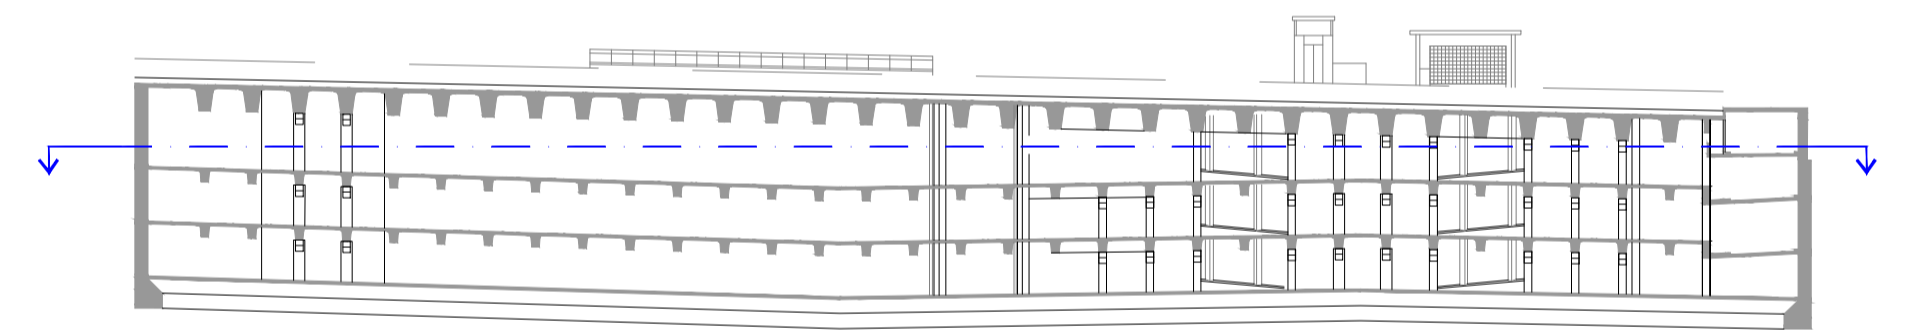

LEYENDA PATOLOGÍAS			
	JUNTA DE DILATACIÓN EXISTENTE		FILTRACIONES EN JUNTAS DE MUROS
	HUMEDADES		VIGA METÁLICA EN MAL ESTADO
	JUNTA EN PAVIMENTO EN MAL ESTADO		JUNTA DE FORJADO EN MAL ESTADO CON PÉRDIDA DE RECUBRIMIENTO HORMIGÓN