




COBERTURA HUECO VENTILACIÓN (ZONA RAMPA DE ACCESO)  
FORJADO CUBIERTA

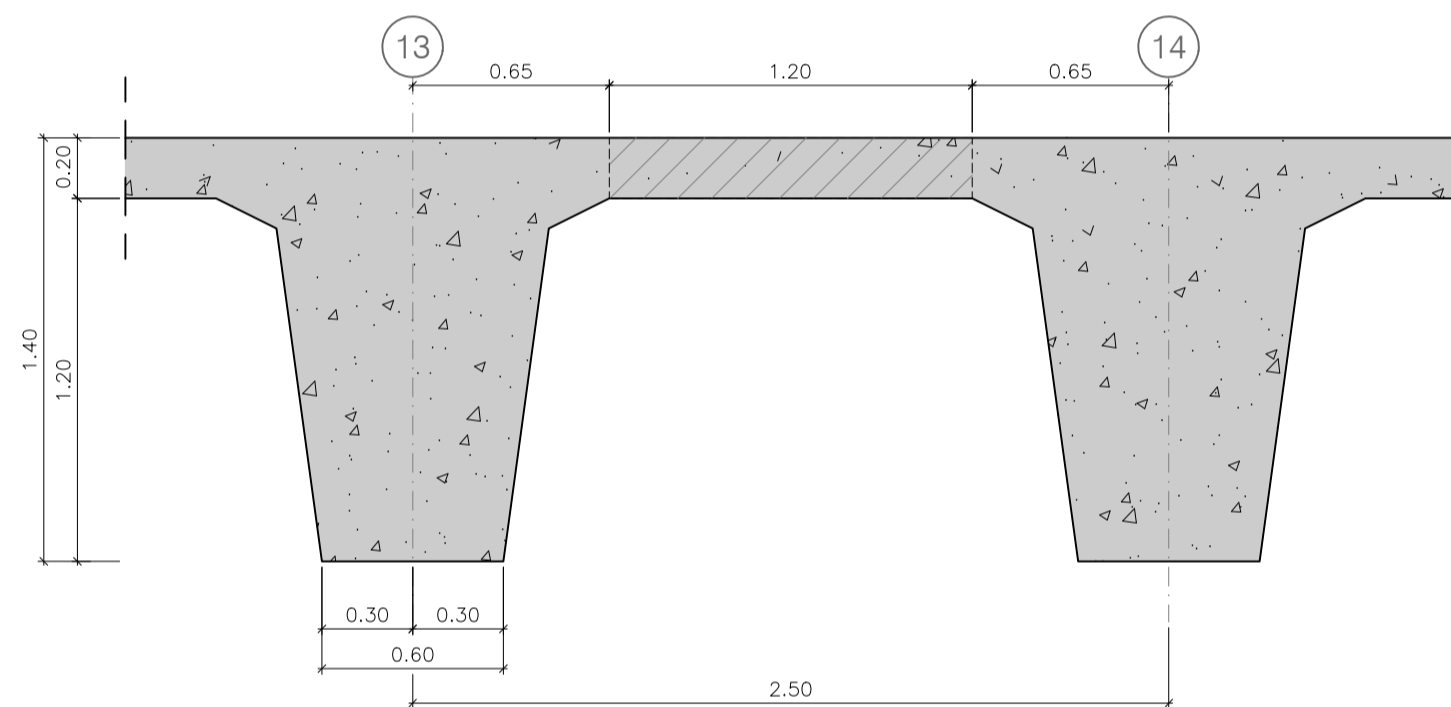


SECCIÓN A-A'

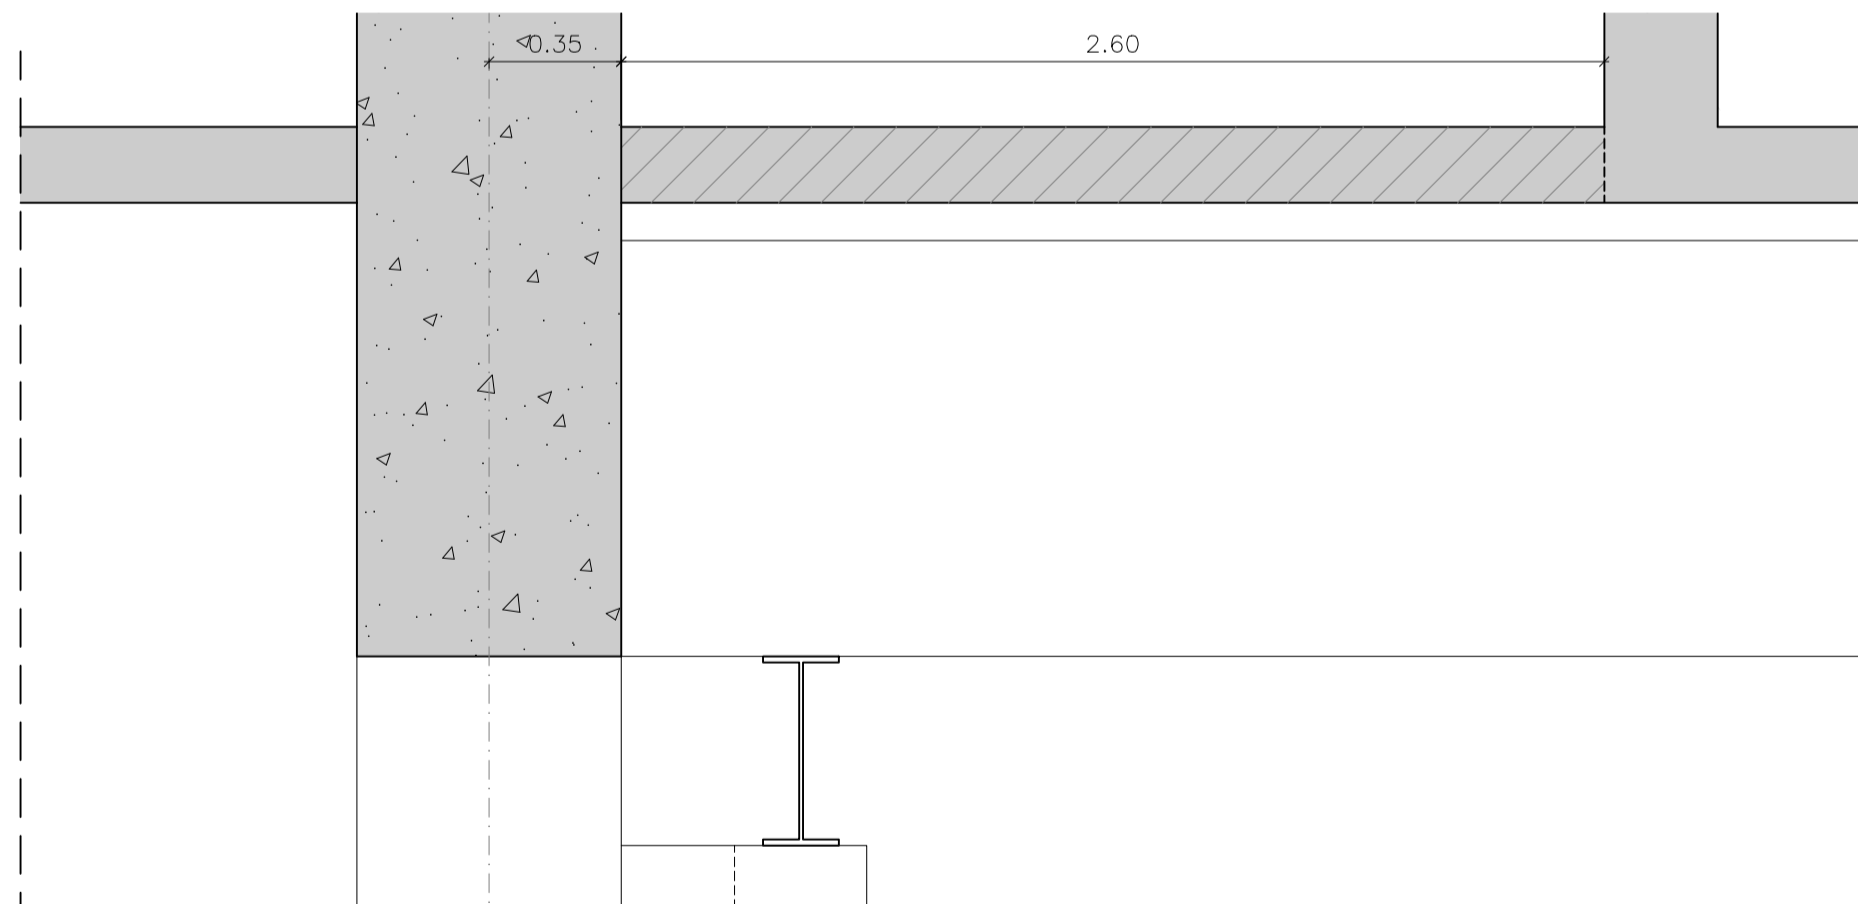


SECCIÓN B-B'

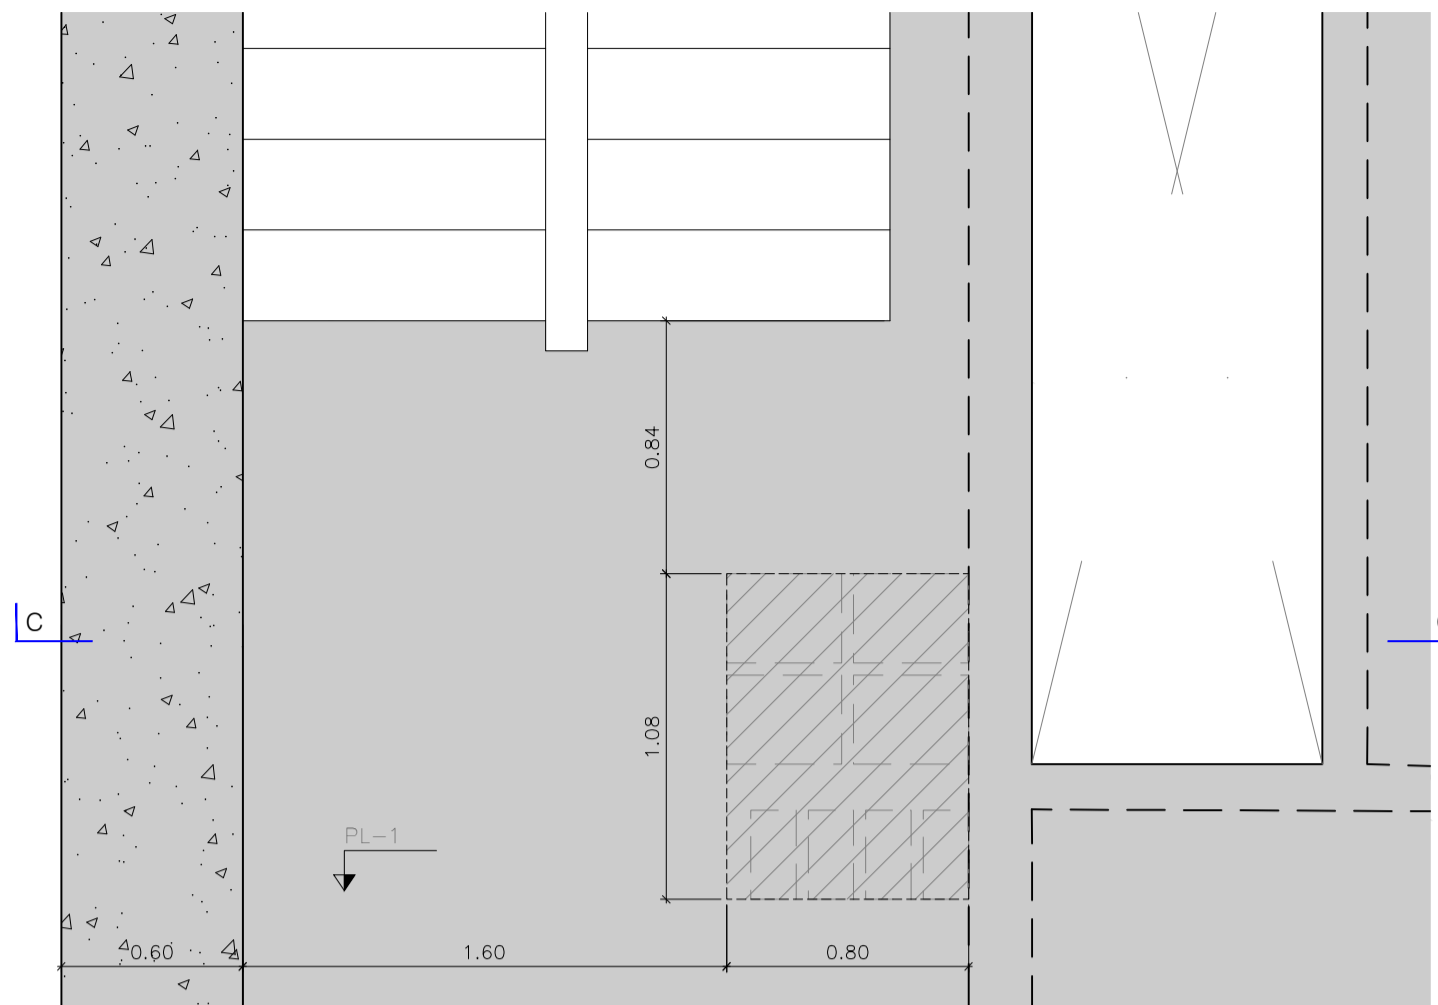

COBERTURA HUECO VENTILACIÓN (ZONA ESCALERA B)  
FORJADO PL-1

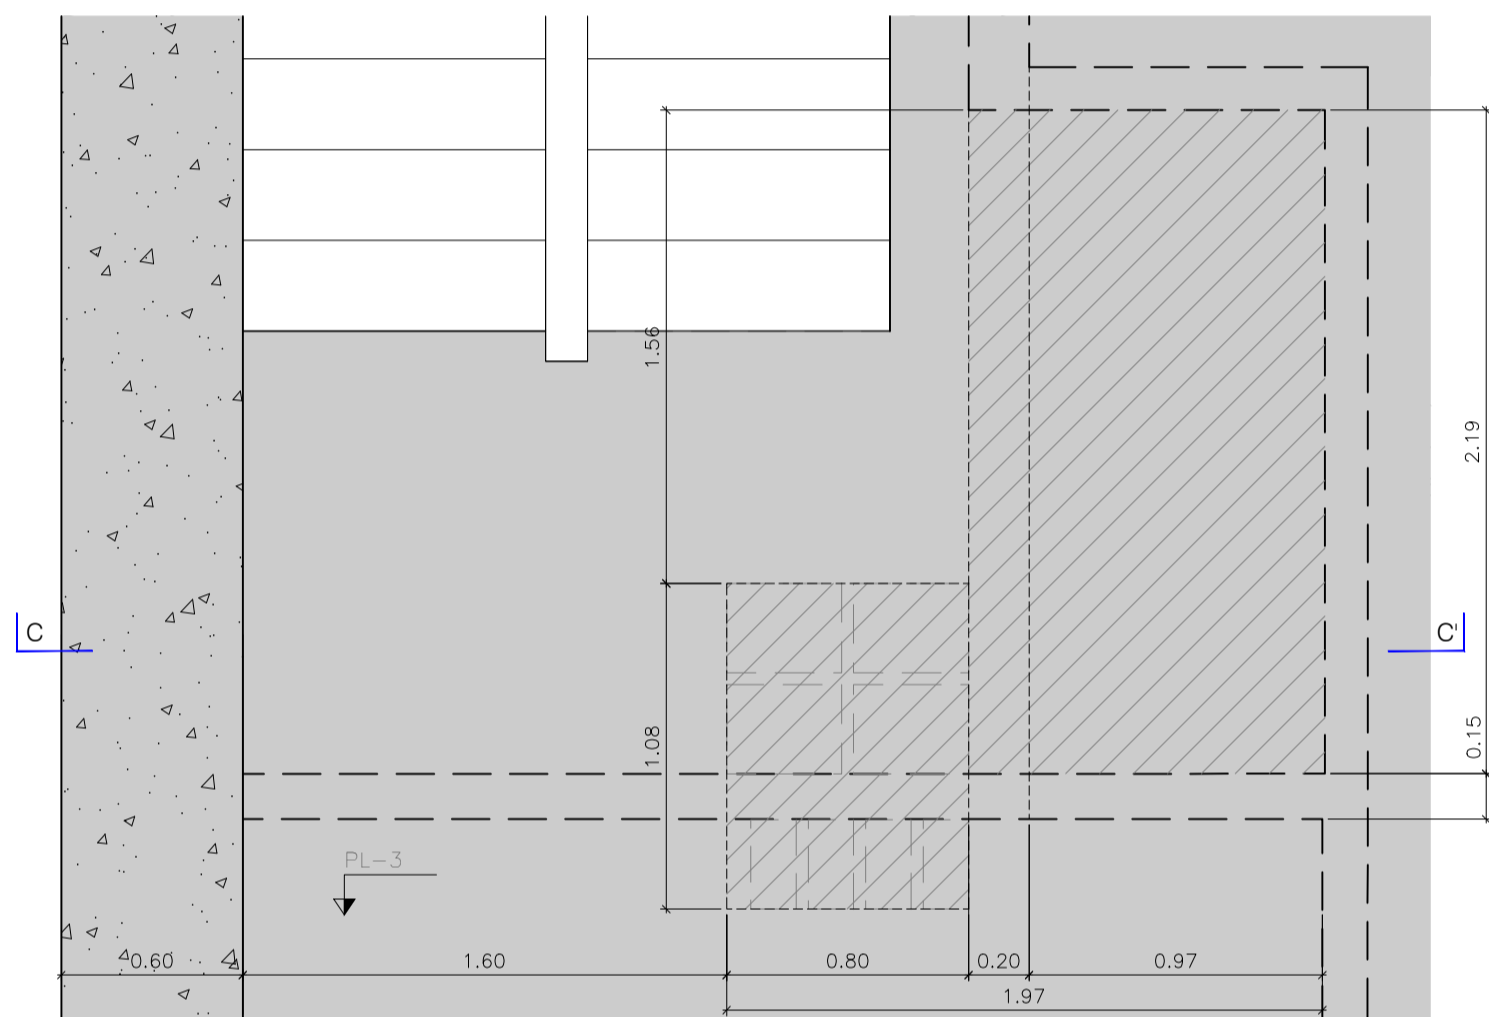


FORJADO PL-2

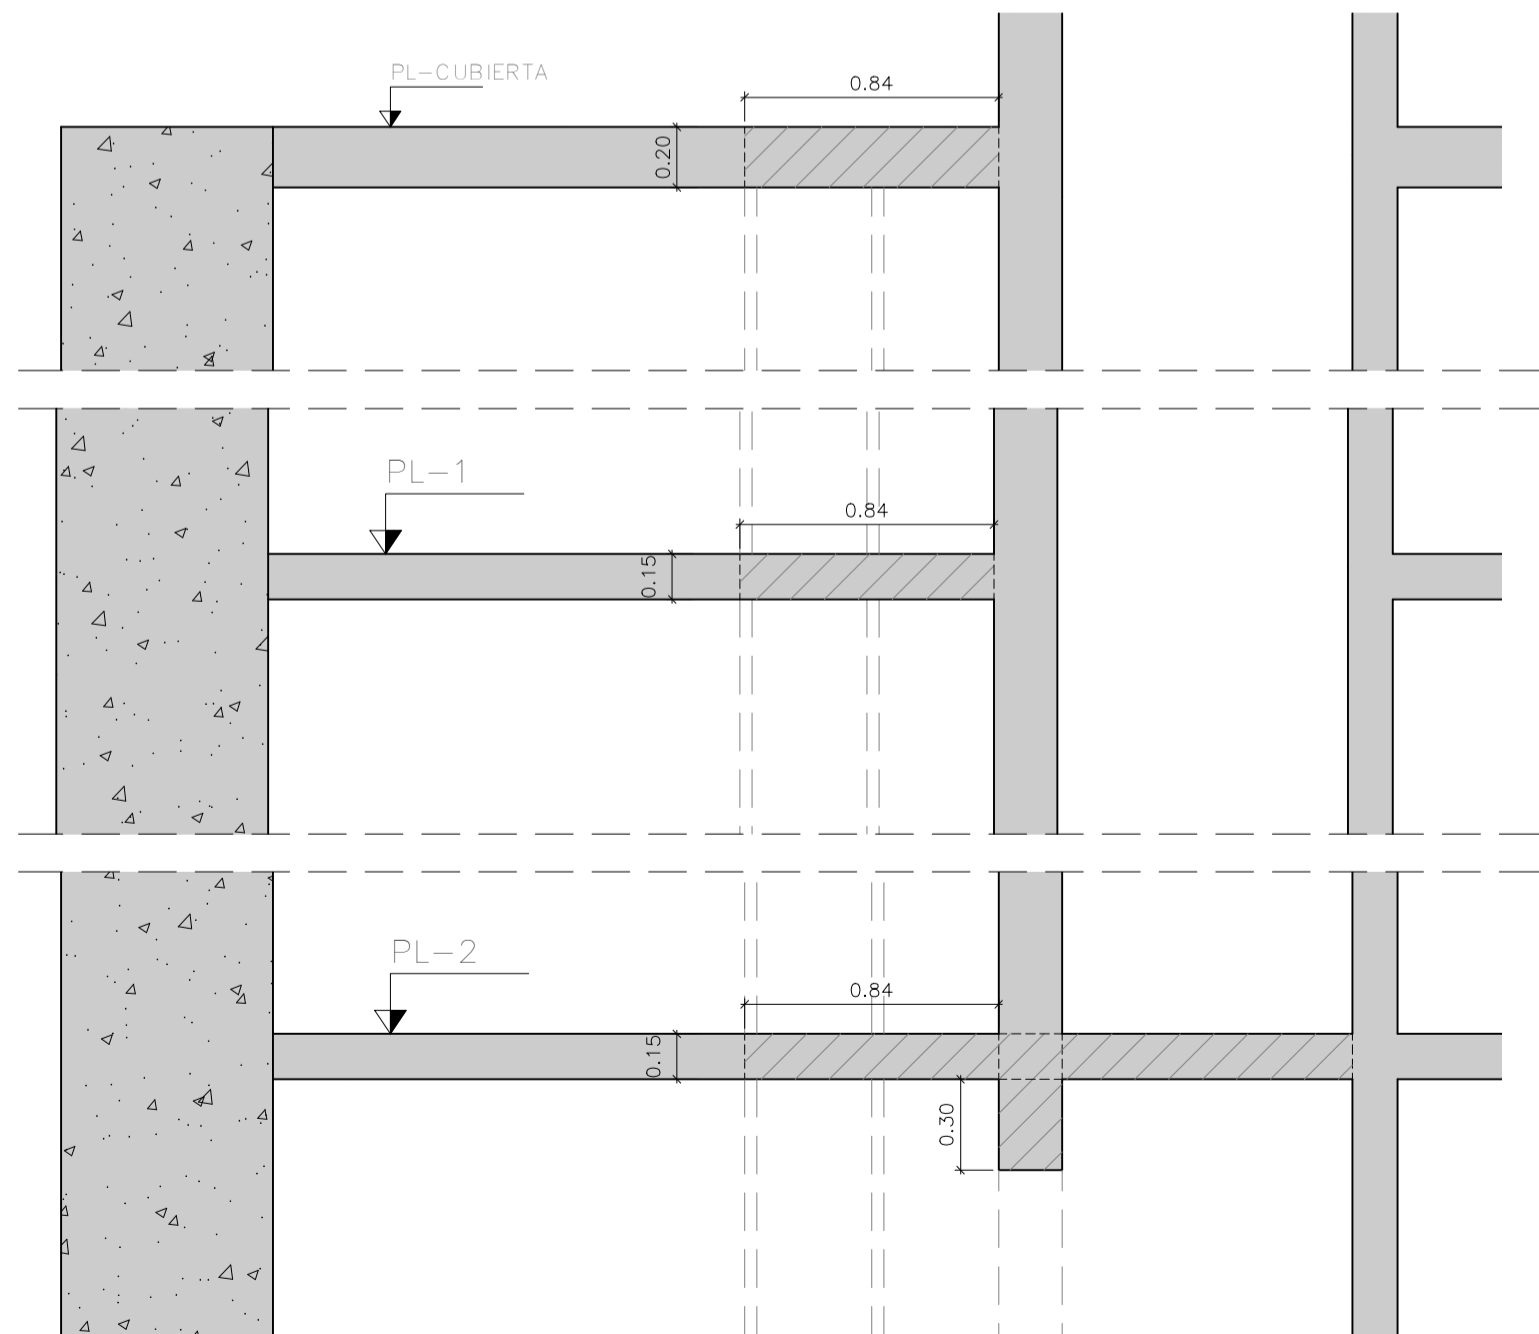

SECCIÓN C-C'

COBERTURA HUECOS EXISTENTES

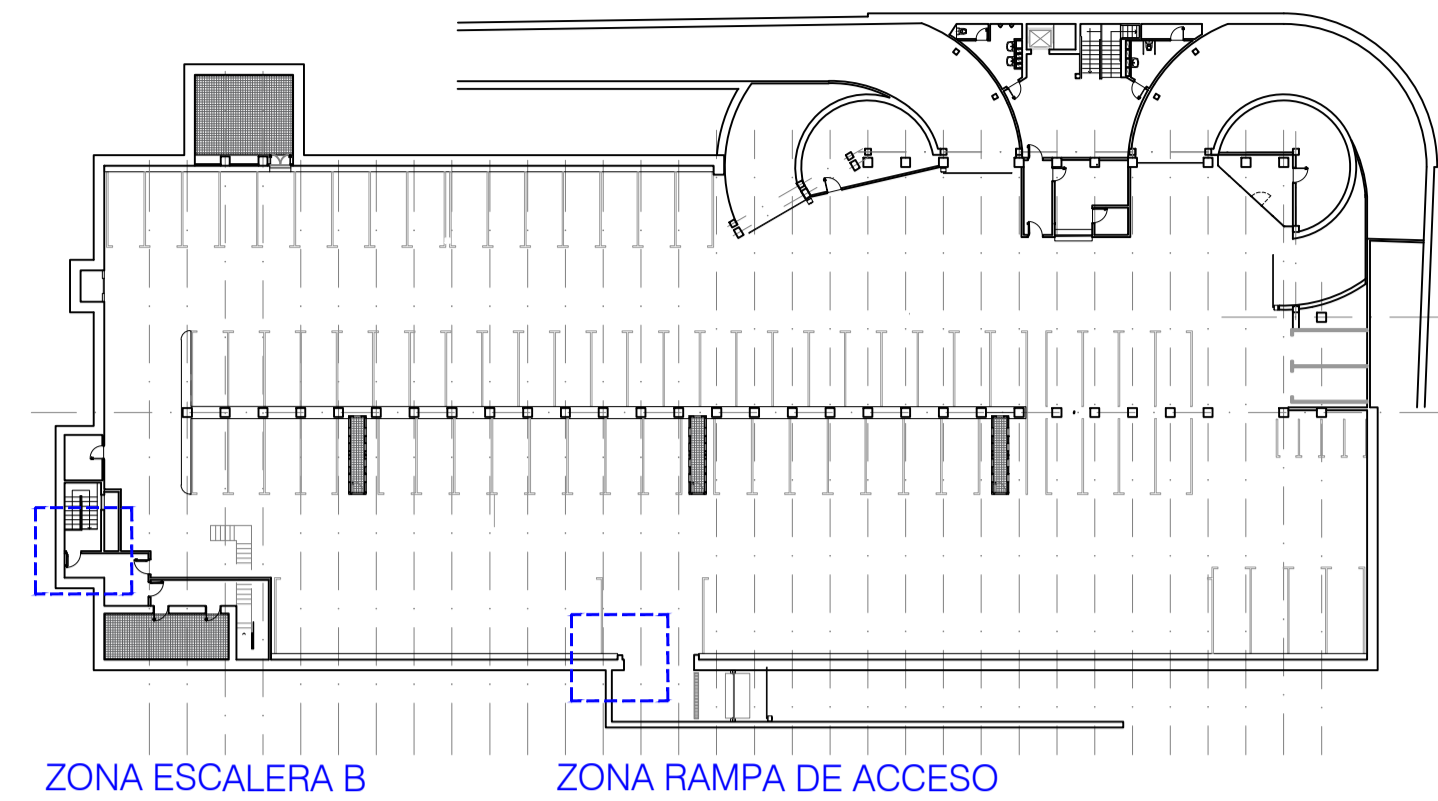

ZONA ESCALERA B

ZONA RAMPA DE ACCESO

NOTA GENERAL COTAS:  
LAS COTAS DE TODOS LOS PLANOS SE HAN DETERMINADO A PARTIR DE UN LEVANTAMIENTO REALIZADO CON MEDIOS "MANUALES" (CINTAS MÉTRICAS Y MEDIDORES LÁSER) CON LAS CONSIGUIENTES TOLERANCIAS DE ERROR.  
EN OBRA, SERÁ NECESARIO UN LEVANTAMIENTO TOPOGRÁFICO PARA CONTRASTAR Y CORREGIR LAS COTAS.

NOTA COTA Z:  
LOS PLANOS DE URBANIZACIÓN Y LOS PLANOS DE SECCIONES SE HAN ELABORADO SIN BASE TOPOGRÁFICA. EN OBRA, SERÁ NECESARIO UN LEVANTAMIENTO TOPOGRÁFICO PARA CONTRASTAR Y CORREGIR LAS COTAS.