



IMPERMEABILIZACIÓN DE CUBIERTA  
ESCALA 1:25

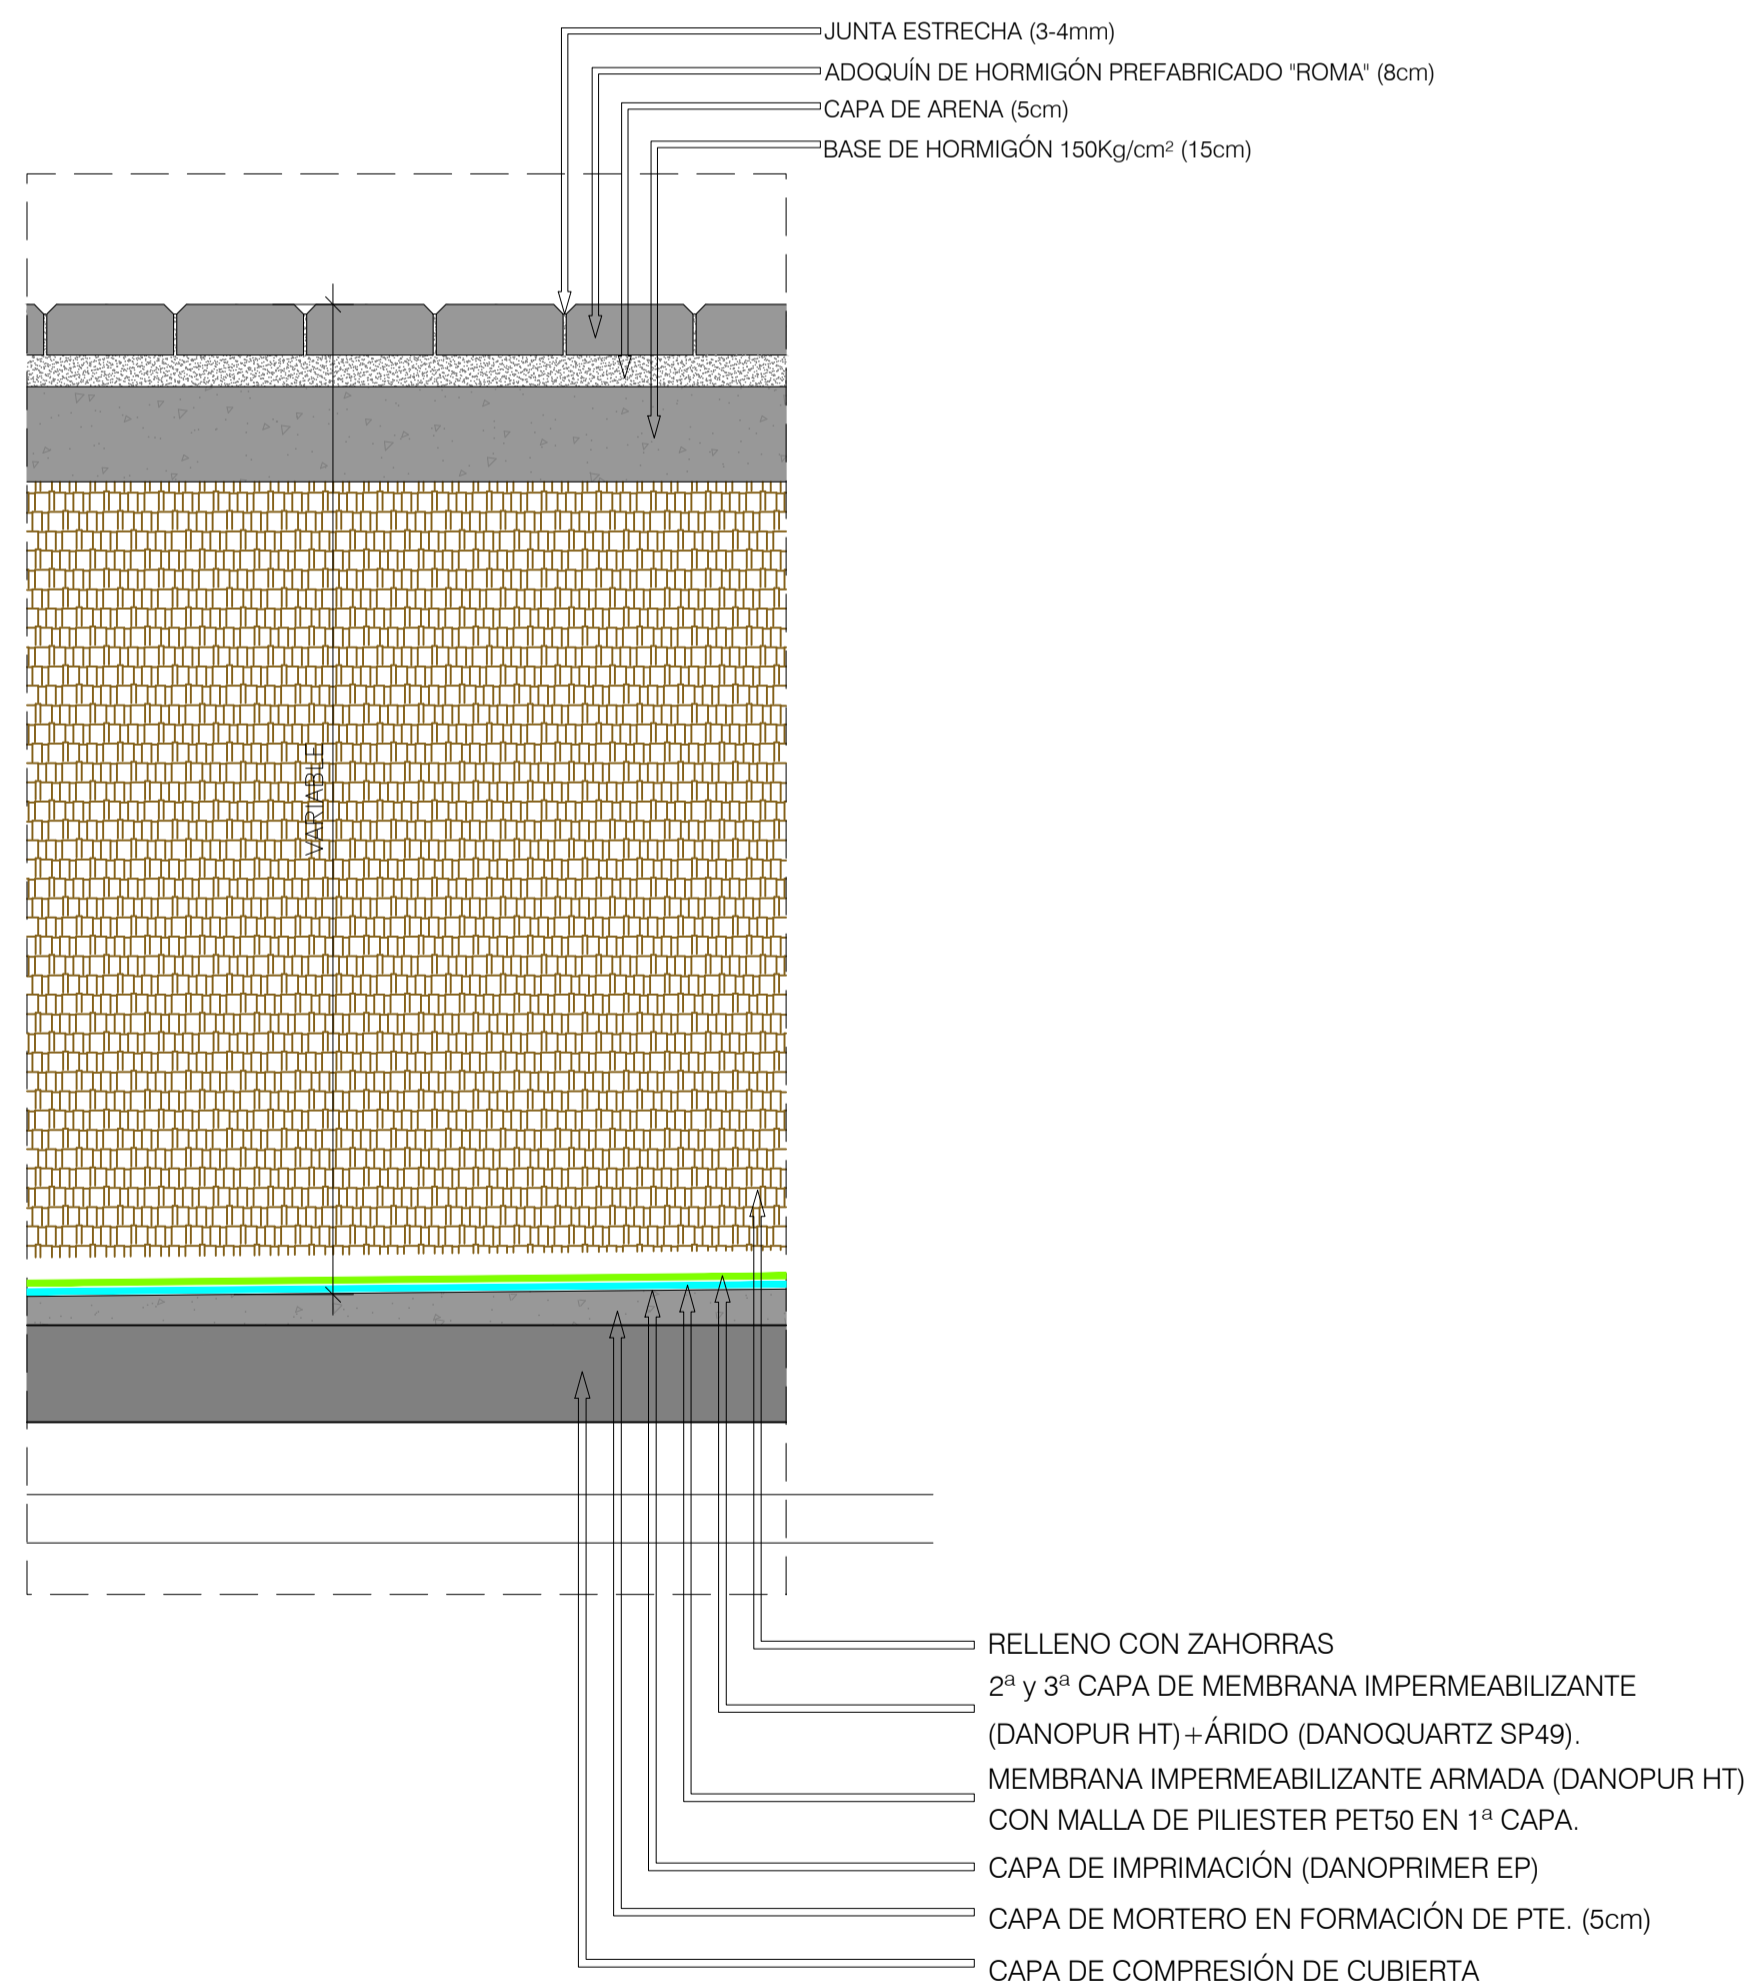

DETALLE 1  
ESCALA 1:10

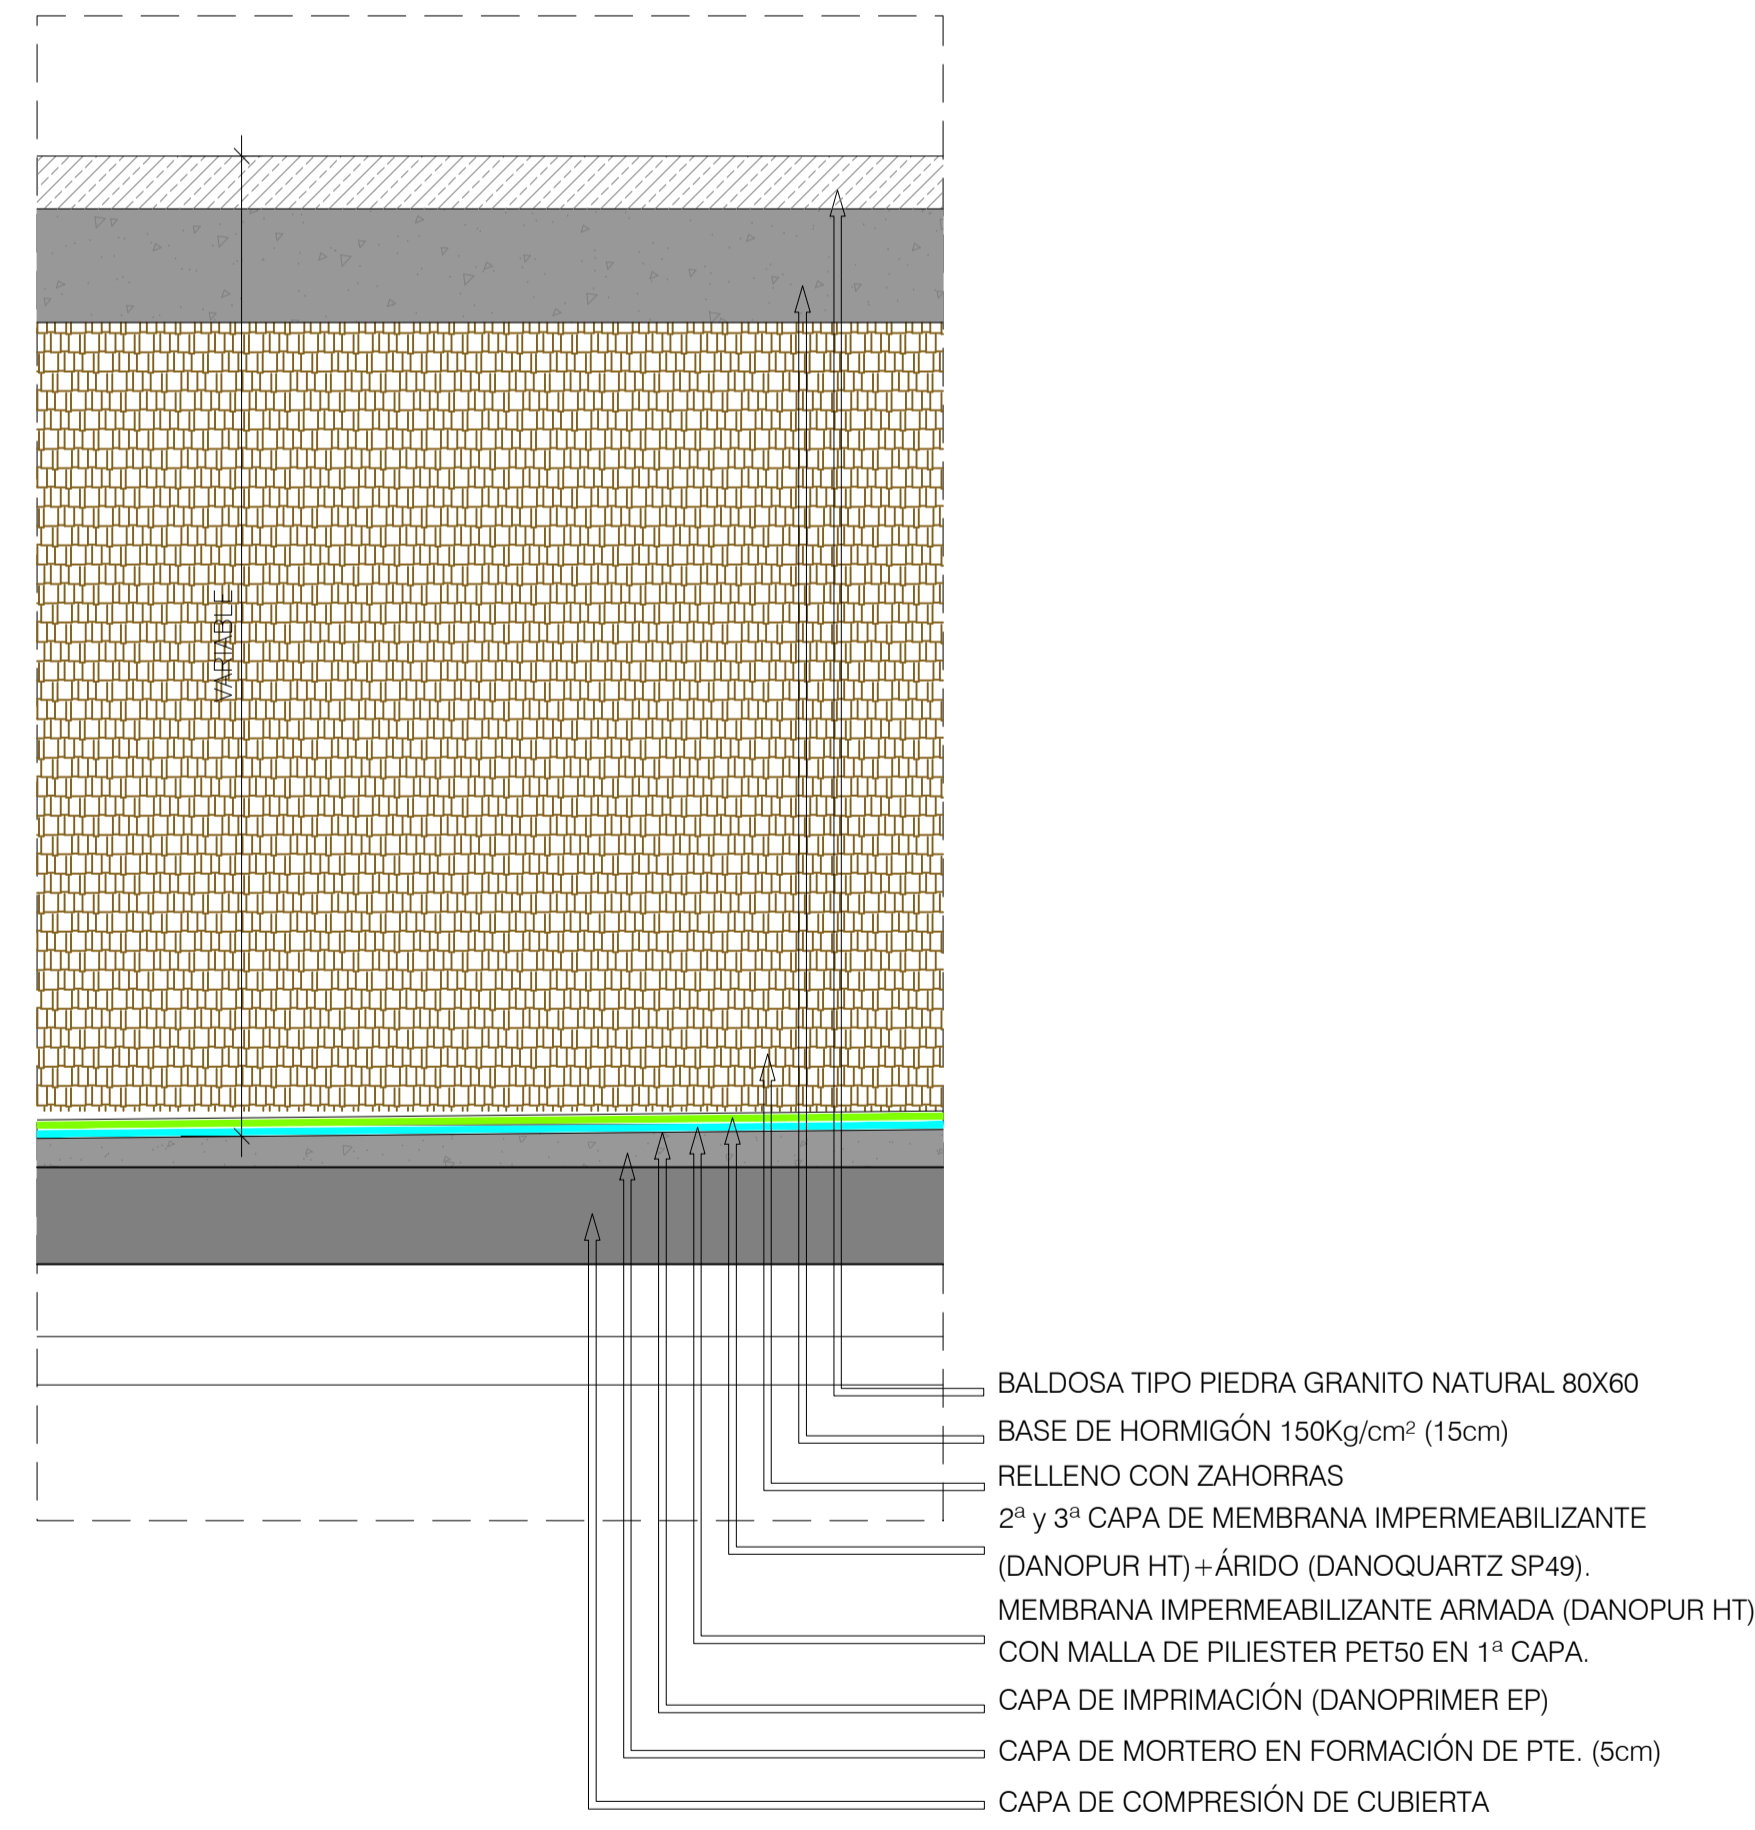

DETALLE 2  
ESCALA 1:10