N

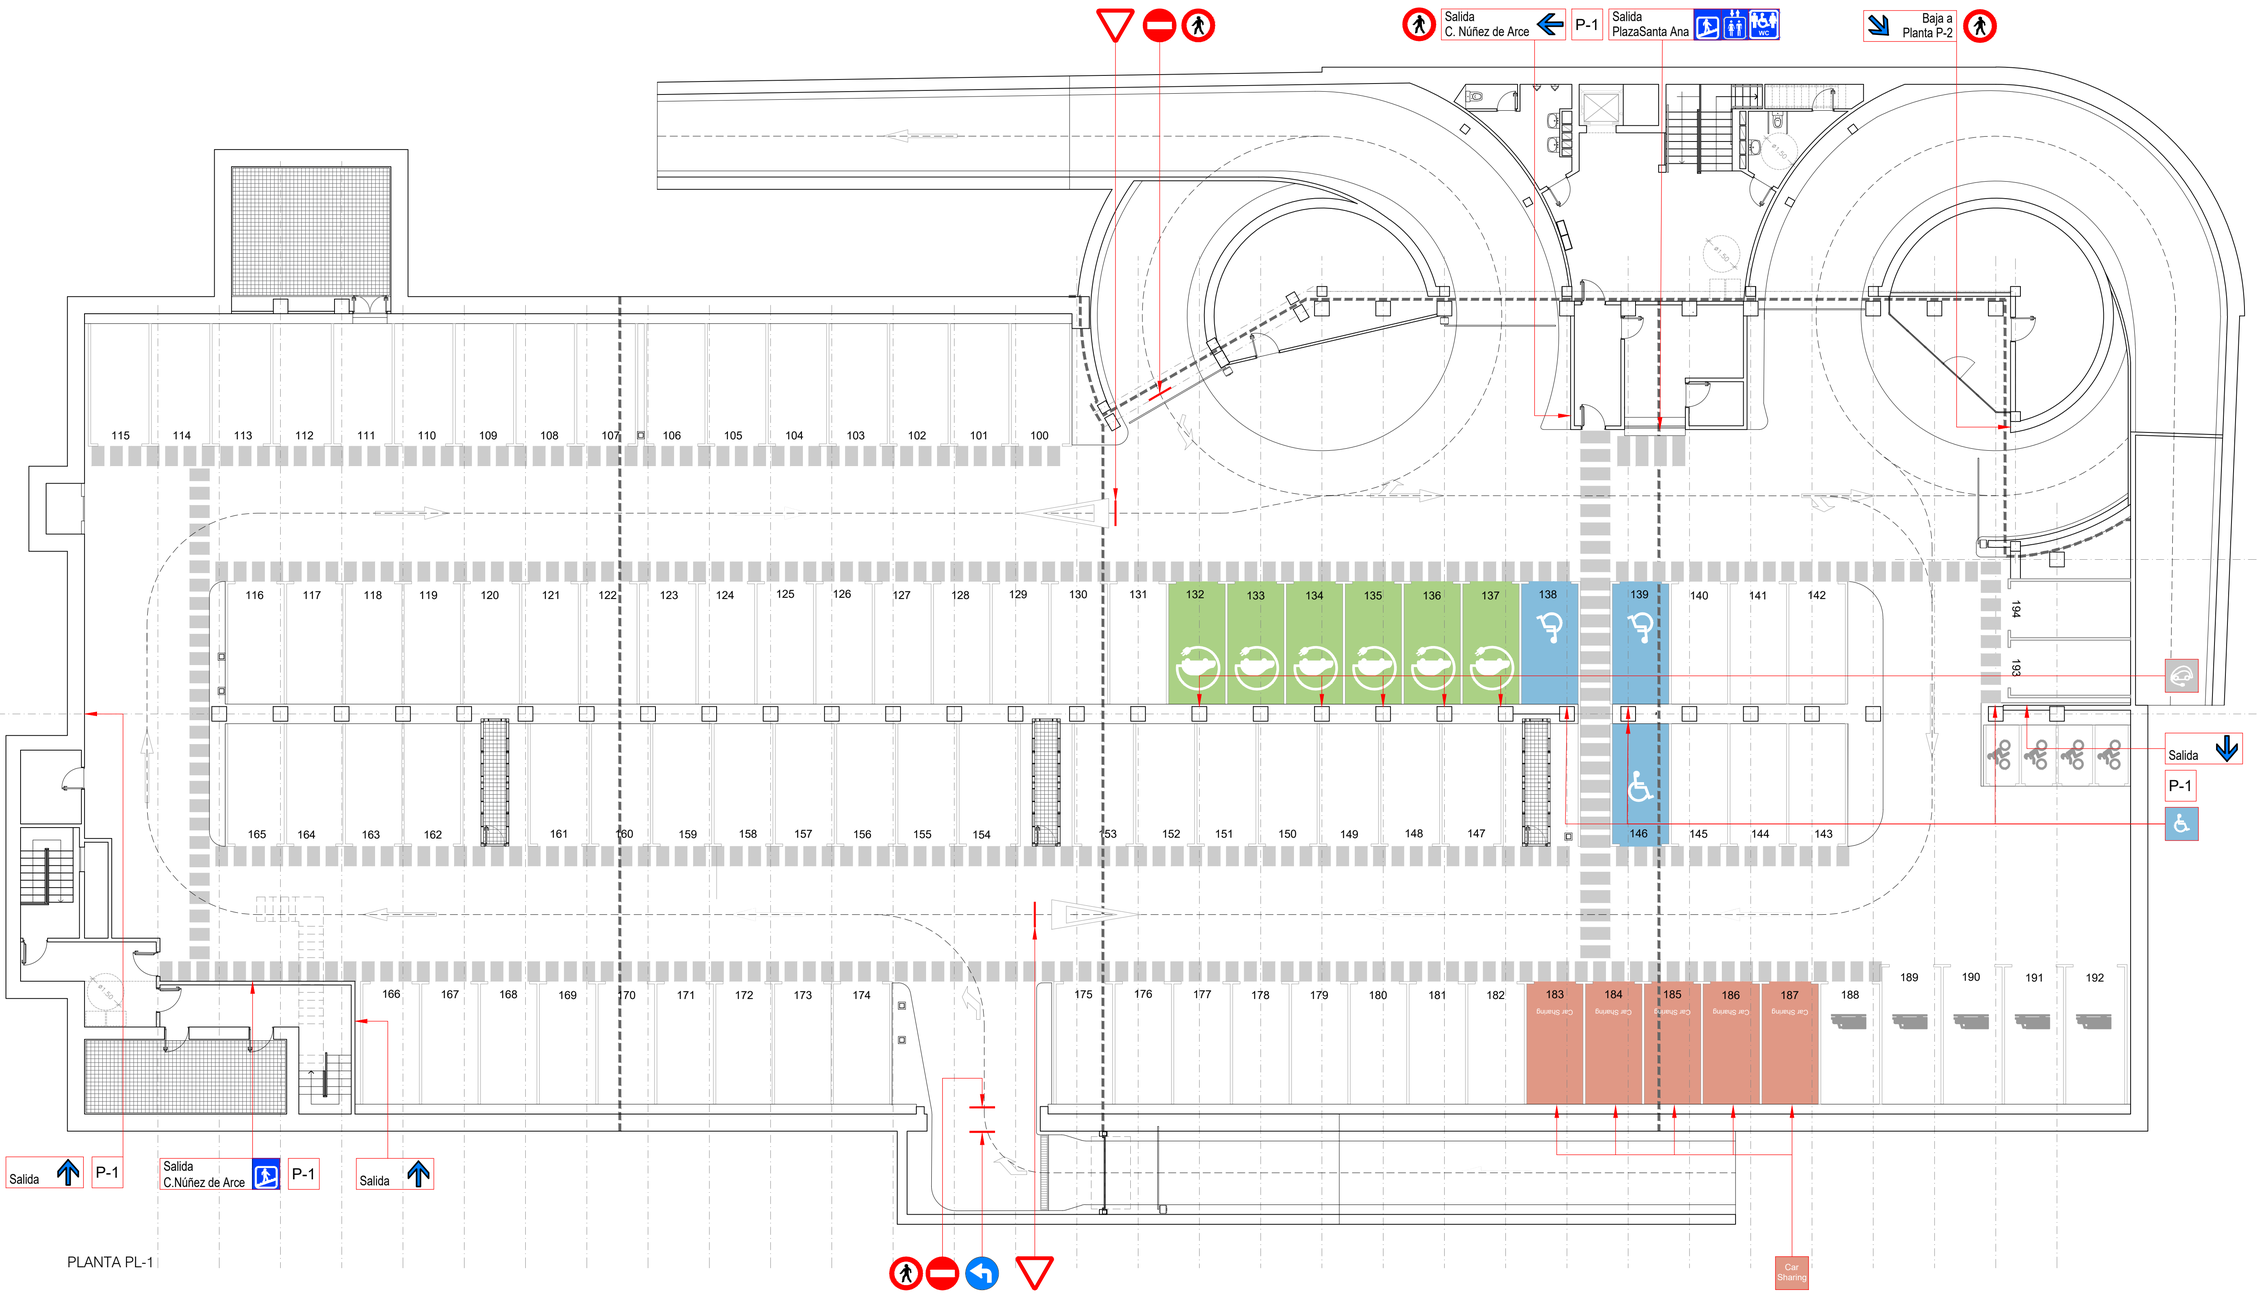

PLANTA PL-1

medio ambiente y movilidad MADRID	Dirección General de Planificación e Infraestructuras de Movilidad	EMPRESA CONSULTORA: eptisa	DIRECTOR DEL PROYECTO: Federico José Adrados Cuesta, S.G. Planificación y Construcción de Aparcamientos	AUTOR DEL PROYECTO: Fdo.: LORENZO RIPOLL ÁLAMO	TÍTULO: PROYECTO DE EJECUCIÓN DE OBRAS DE REPARACIÓN DE LA ESTRUCTURA EN EL APARCAMIENTO DE LA PLAZA DE SANTA ANA Exp.: 300/2020/00870 -15	ESCALA: 1/125	PLANO: 4.1.2 HOJA: 1 DE: 1

DESIGNACIÓN: SEÑALIZACIÓN PLANTAS DE DISTRIBUCIÓN PLANTA PL-1	FECHA: SEPTIEMBRE - 2022	
NOMBRE DEL FICHERO DIGITAL: 4-1-2_SEÑALIZACIÓN PL-1.dwg	N. DE PÁGINA: 1	