
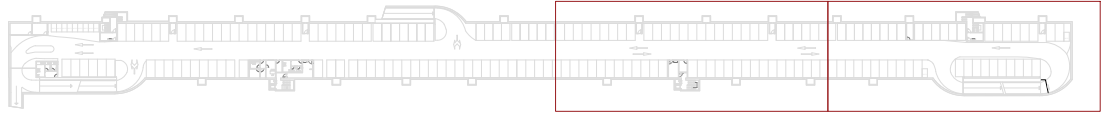



LEYENDA INSTALACIÓN DE ELECTRICIDAD

	CUADRO ELÉCTRICO		INTERRUPTOR DE CORTE A PIE DE MÁQUINA
	CENTRAL INCENDIOS		CARGADOR DE COCHES RESIDENTE TOMA 7,4 kW
	CENTRAL CO		CARGADOR DE COCHES ROTATIVO TOMA 22 kW
	PUNTO DE ALIMENTACIÓN DE MAQUINARIA.		CARGADOR DE COCHES ROTATIVO TOMA 7,4 kW
	BANDEJA PARA FUERZA/ALUMBRADO 600x100 mm.		TOMA DE CORRIENTE 16A
	BANDEJA PARA FUERZA/ALUMBRADO 400x100 mm.		TOMA DE CORRIENTE ESTANCA 2P+T 16A
	BANDEJA PARA FUERZA/ALUMBRADO 200x60 mm.		16A (A RED + 2 SAI) PUESTO DE TRABAJO EMPOTRADO FORMADO POR 2 TOMAS RJ45 UTP CAT.6 Y A TOMAS DE CORRIENTE 2P.T

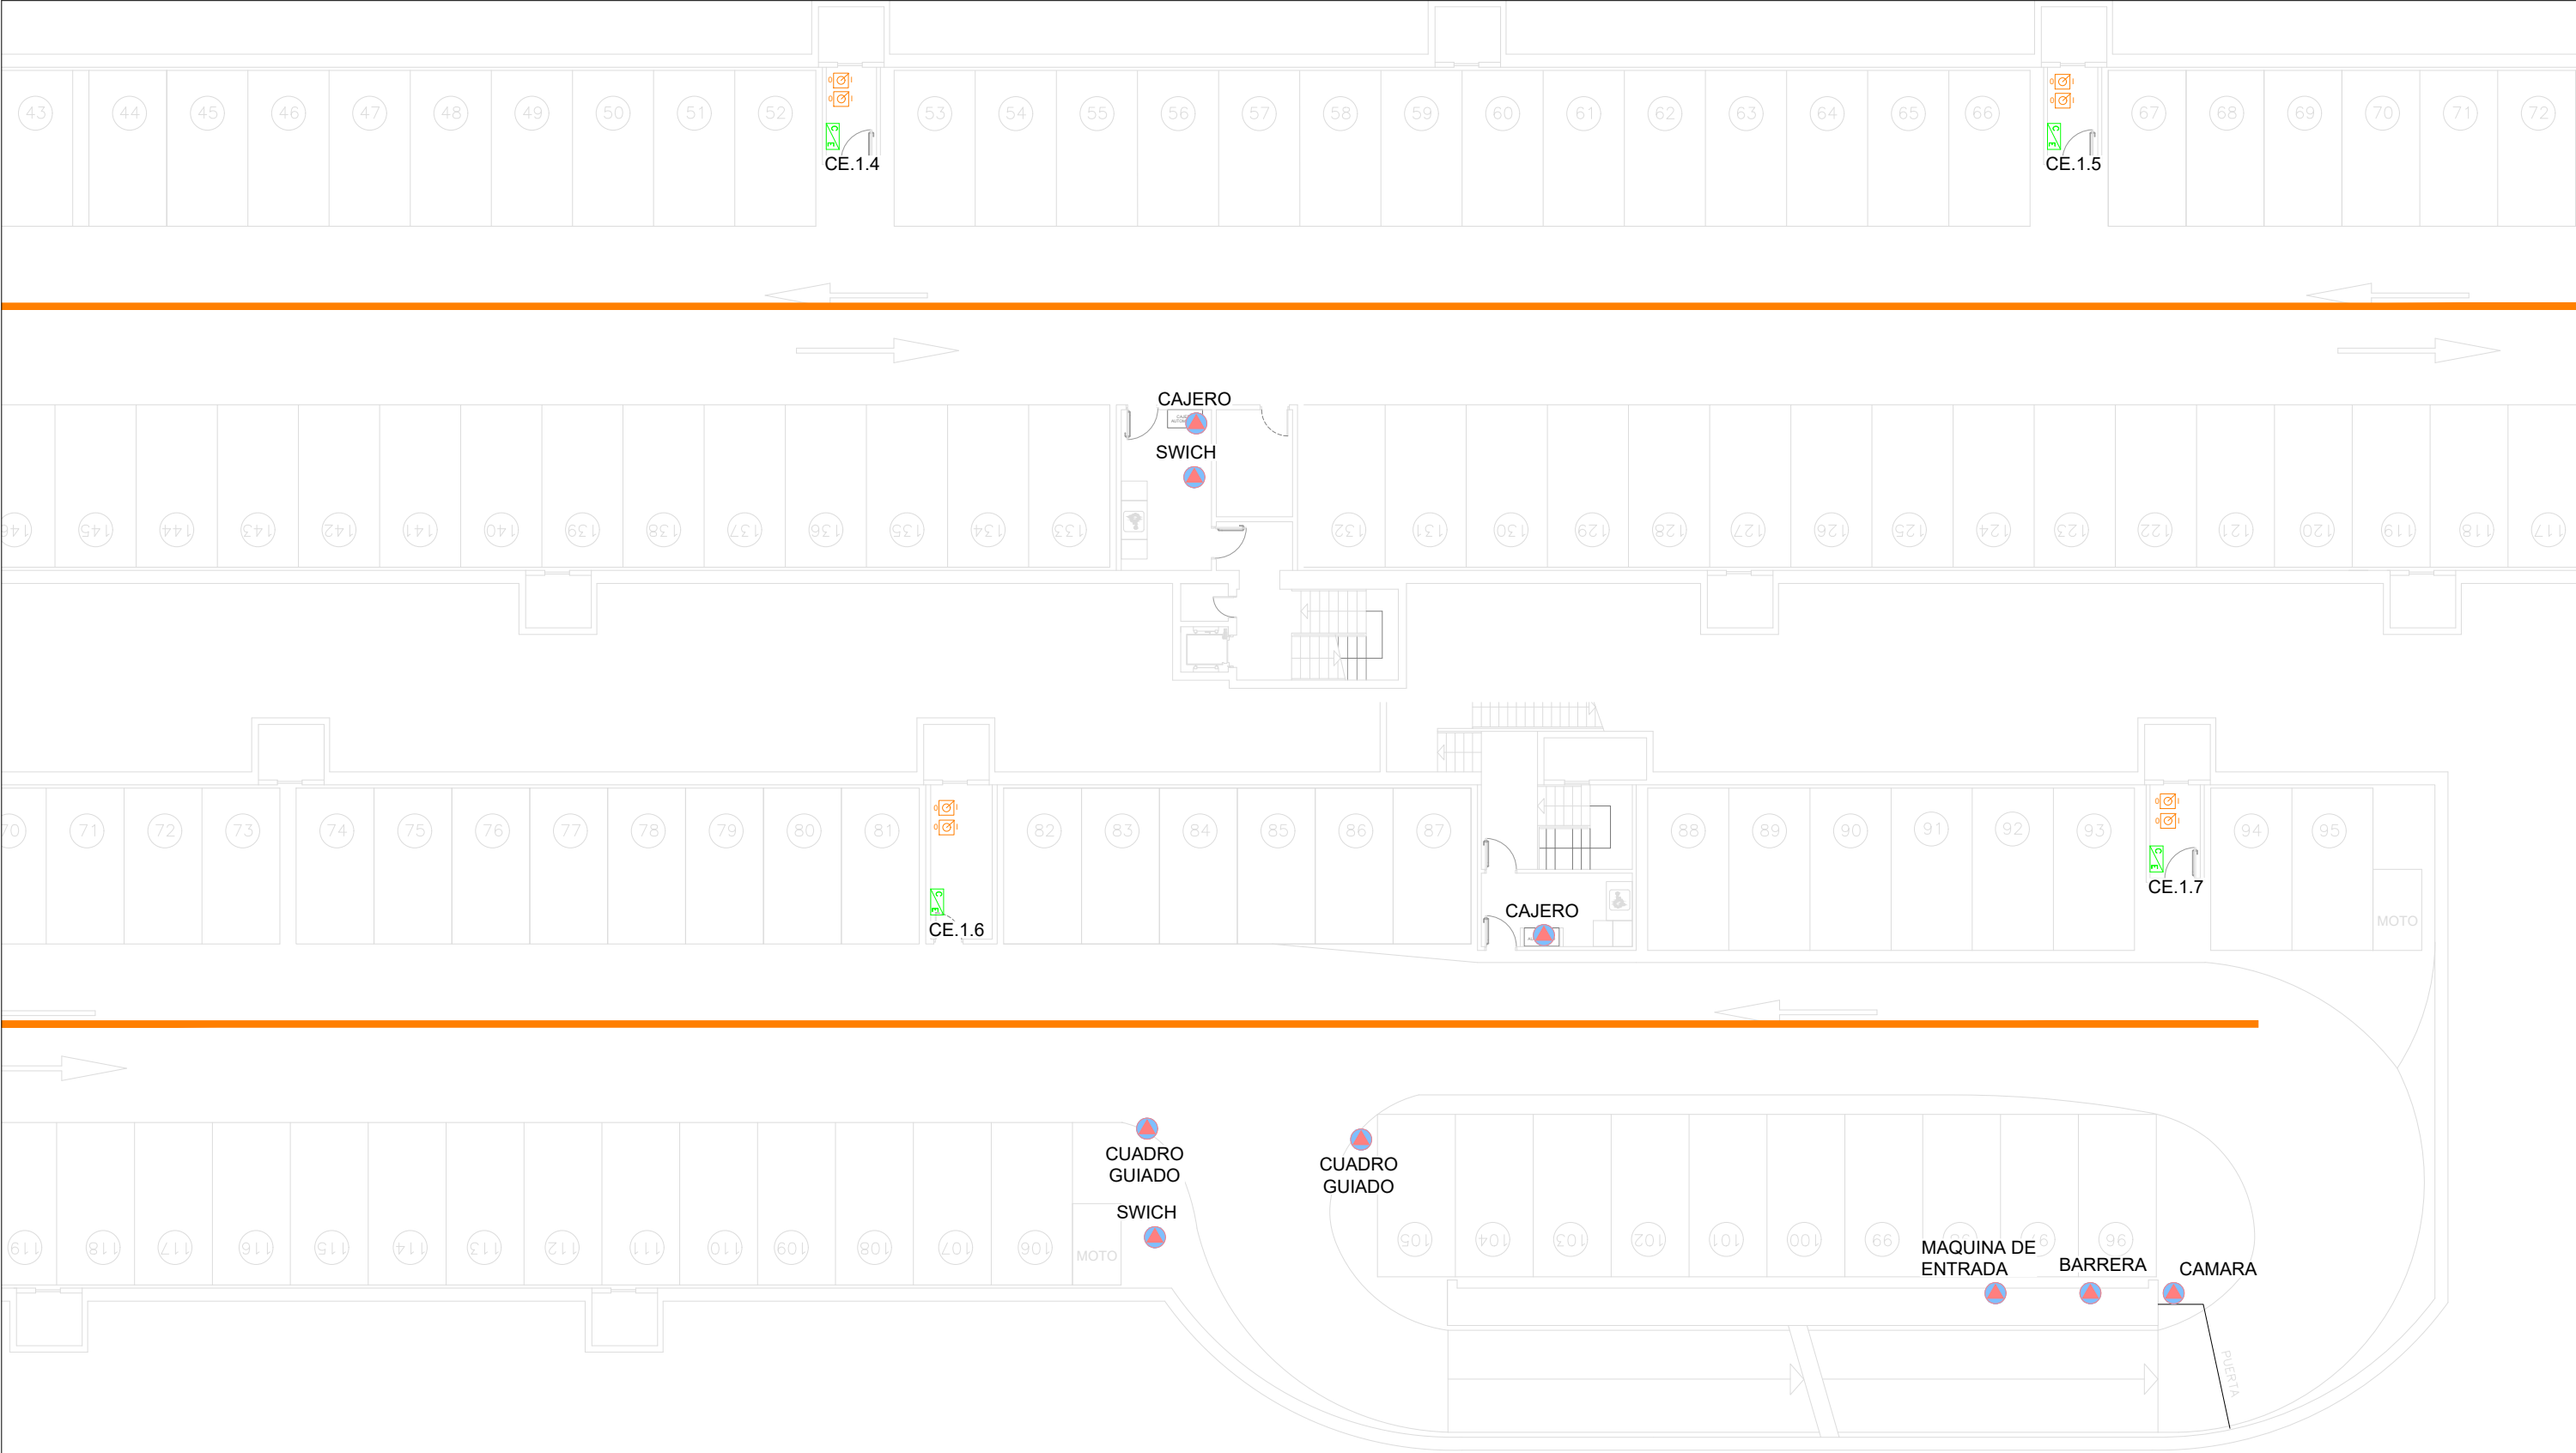



LEYENDA INSTALACIÓN DE ELECTRICIDAD

	CUADRO ELÉCTRICO		INTERRUPTOR DE CORTE A PIE DE MÁQUINA
	CENTRAL INCENDIOS		CARGADOR DE COCHES RESIDENTE TOMA 7,4 kW
	CENTRAL CO		CARGADOR DE COCHES ROTATIVO TOMA 22 kW
	PUNTO DE ALIMENTACIÓN DE MAQUINARIA.		CARGADOR DE COCHES ROTATIVO TOMA 7,4 kW
	BANDEJA PARA FUERZA/ALUMBRADO 600x100 mm.		TOMA DE CORRIENTE 16A
	BANDEJA PARA FUERZA/ALUMBRADO 400x100 mm.		TOMA DE CORRIENTE ESTANCA 2P+T 16A
	BANDEJA PARA FUERZA/ALUMBRADO 200x60 mm.		16A (A RED + 2 SAI) PUESTO DE TRABAJO EMPOTRADO FORMADO POR 2 TOMAS RJ45 UTP CAT.6 Y A TOMAS DE CORRIENTE 2P.T

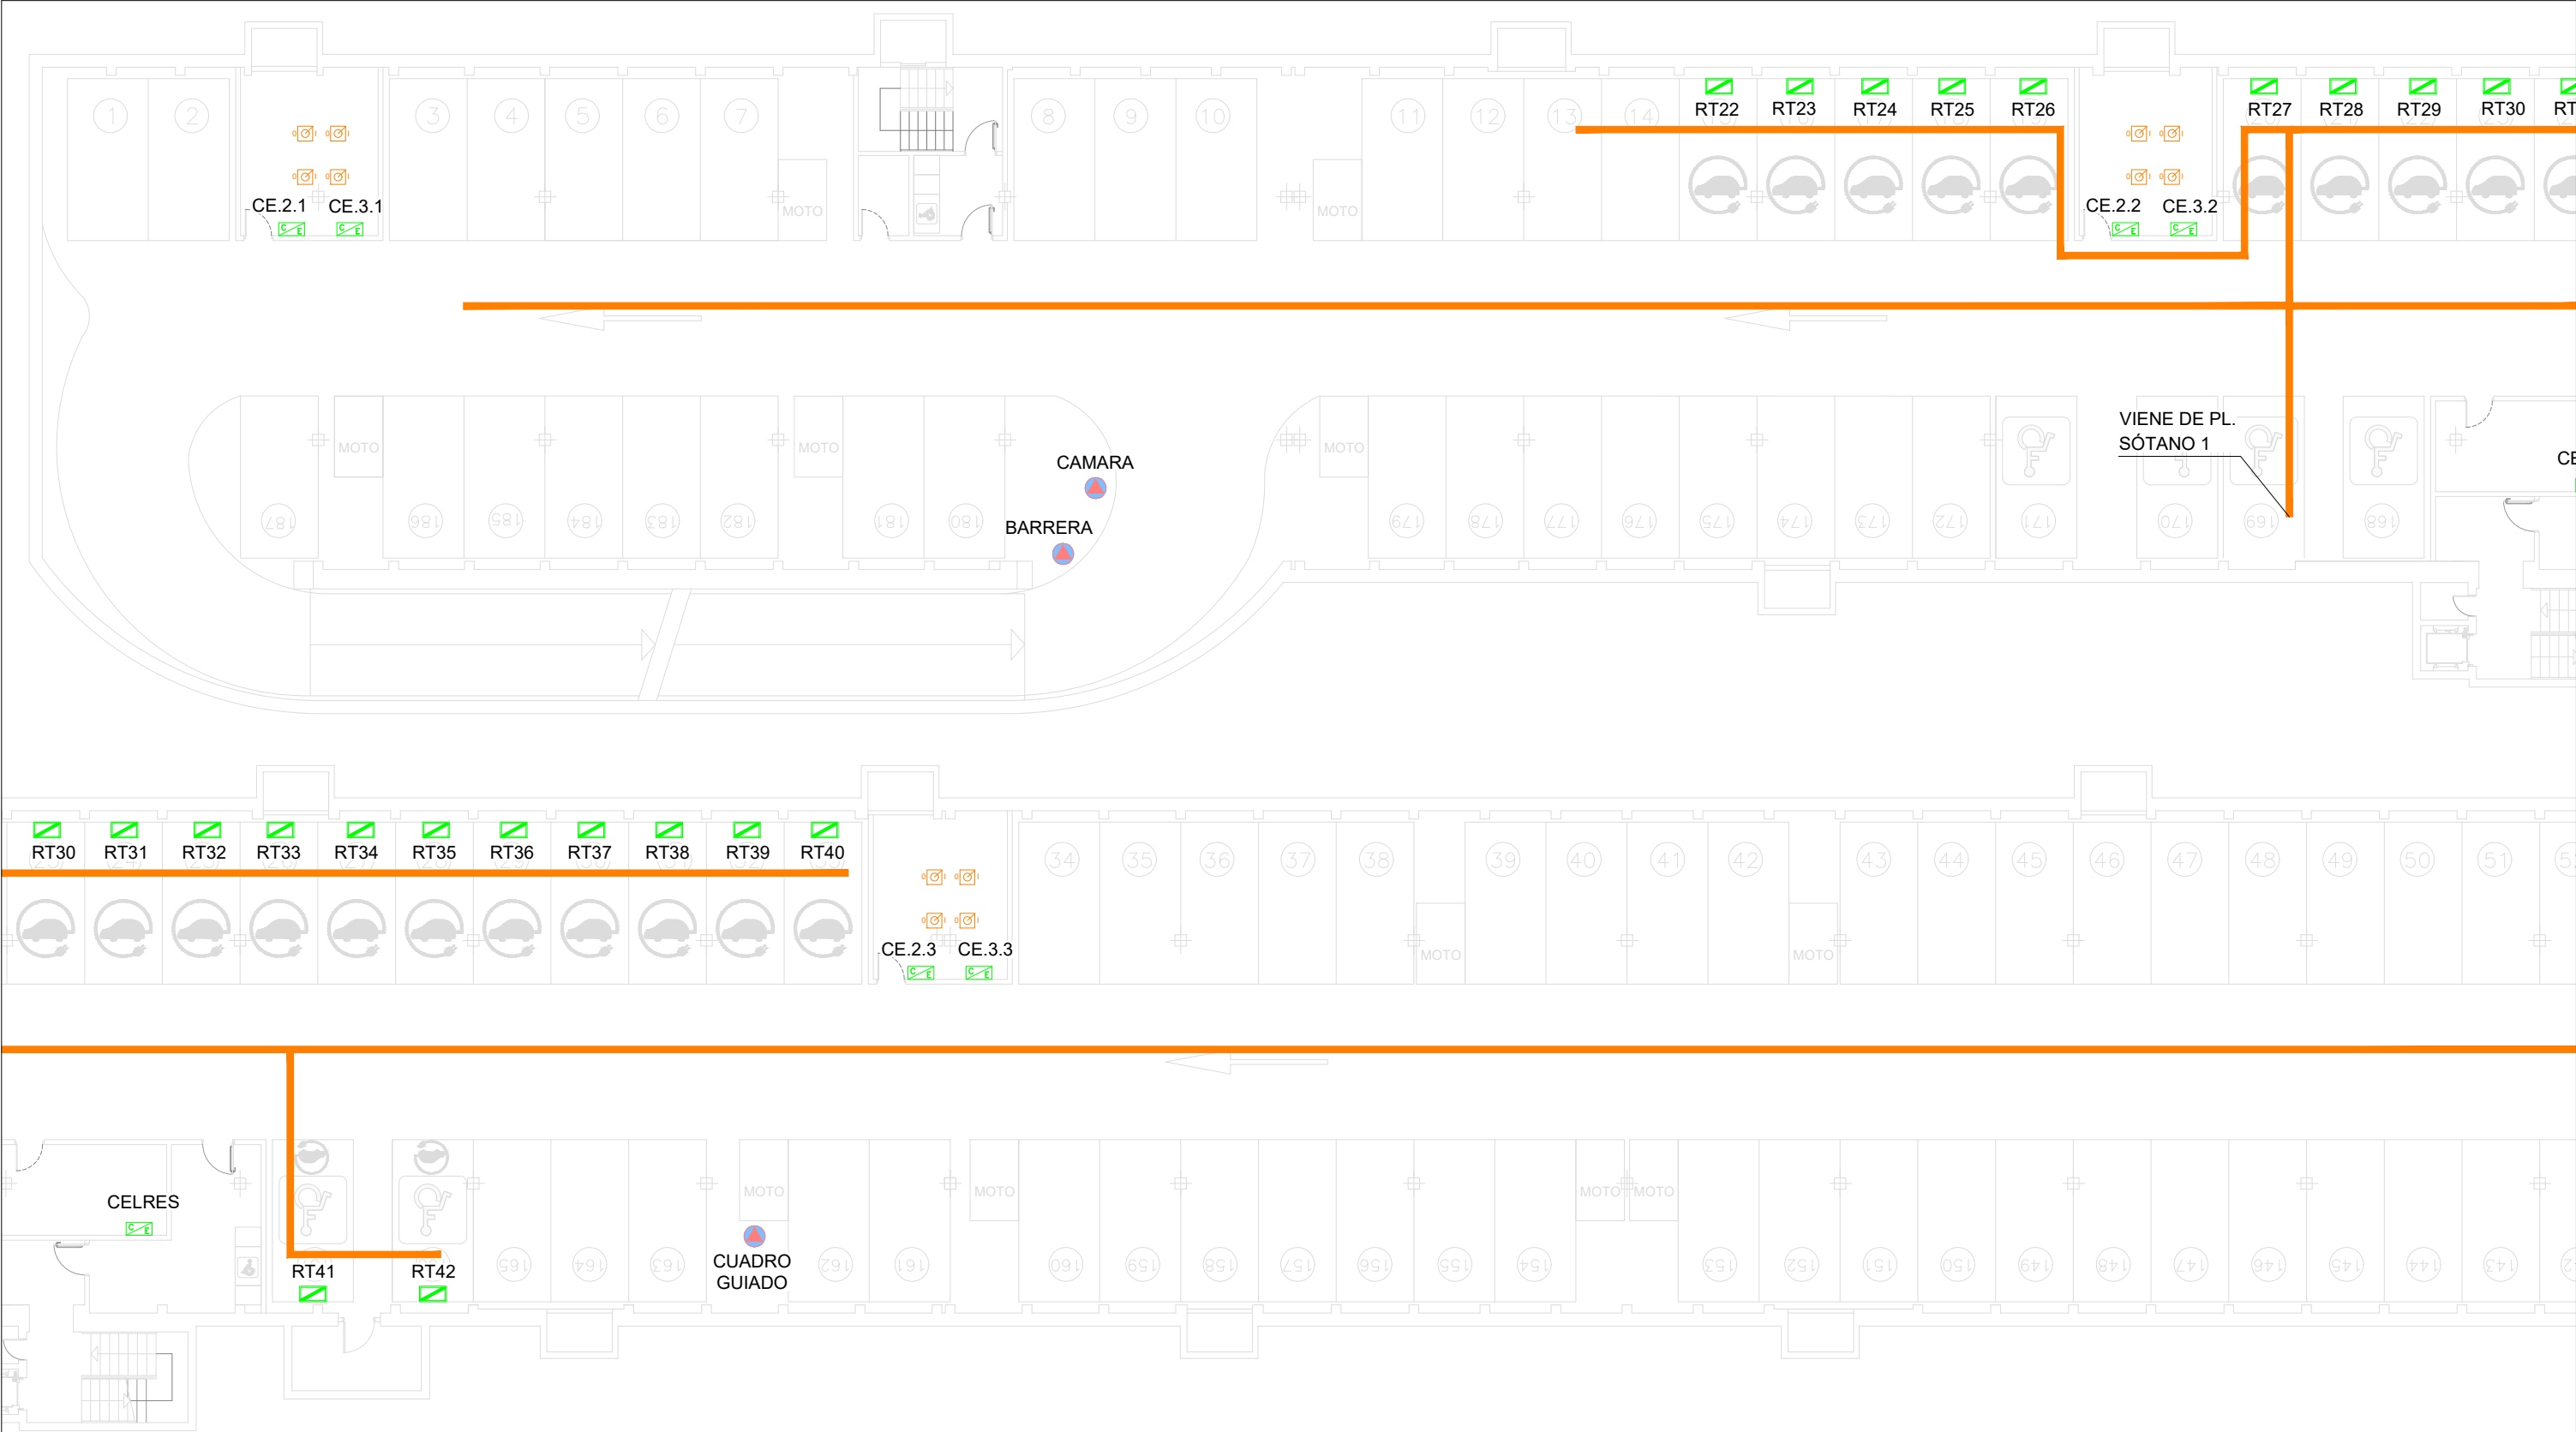


LEYENDA INSTALACIÓN DE ELECTRICIDAD

	CUADRO ELÉCTRICO		INTERRUPTOR DE CORTE A PIE DE MÁQUINA
	CENTRAL INCENDIOS		CARGADOR DE COCHES RESIDENTE TOMA 7,4 kW
	CENTRAL CO		CARGADOR DE COCHES ROTATIVO TOMA 22 kW
	PUNTO DE ALIMENTACIÓN DE MAQUINARIA.		CARGADOR DE COCHES ROTATIVO TOMA 7,4 kW
	BANDEJA PARA FUERZA/ALUMBRADO 600x100 mm.		TOMA DE CORRIENTE 16A
	BANDEJA PARA FUERZA/ALUMBRADO 400x100 mm.		TOMA DE CORRIENTE ESTANCA 2P+T 16A
	BANDEJA PARA FUERZA/ALUMBRADO 200x60 mm.		16A (A RED + 2 SAI) PUESTO DE TRABAJO EMPOTRADO FORMADO POR 2 TOMAS RJ45 UTP CAT.6 Y A TOMAS DE CORRIENTE 2P.T

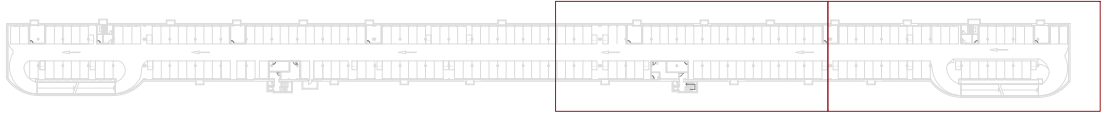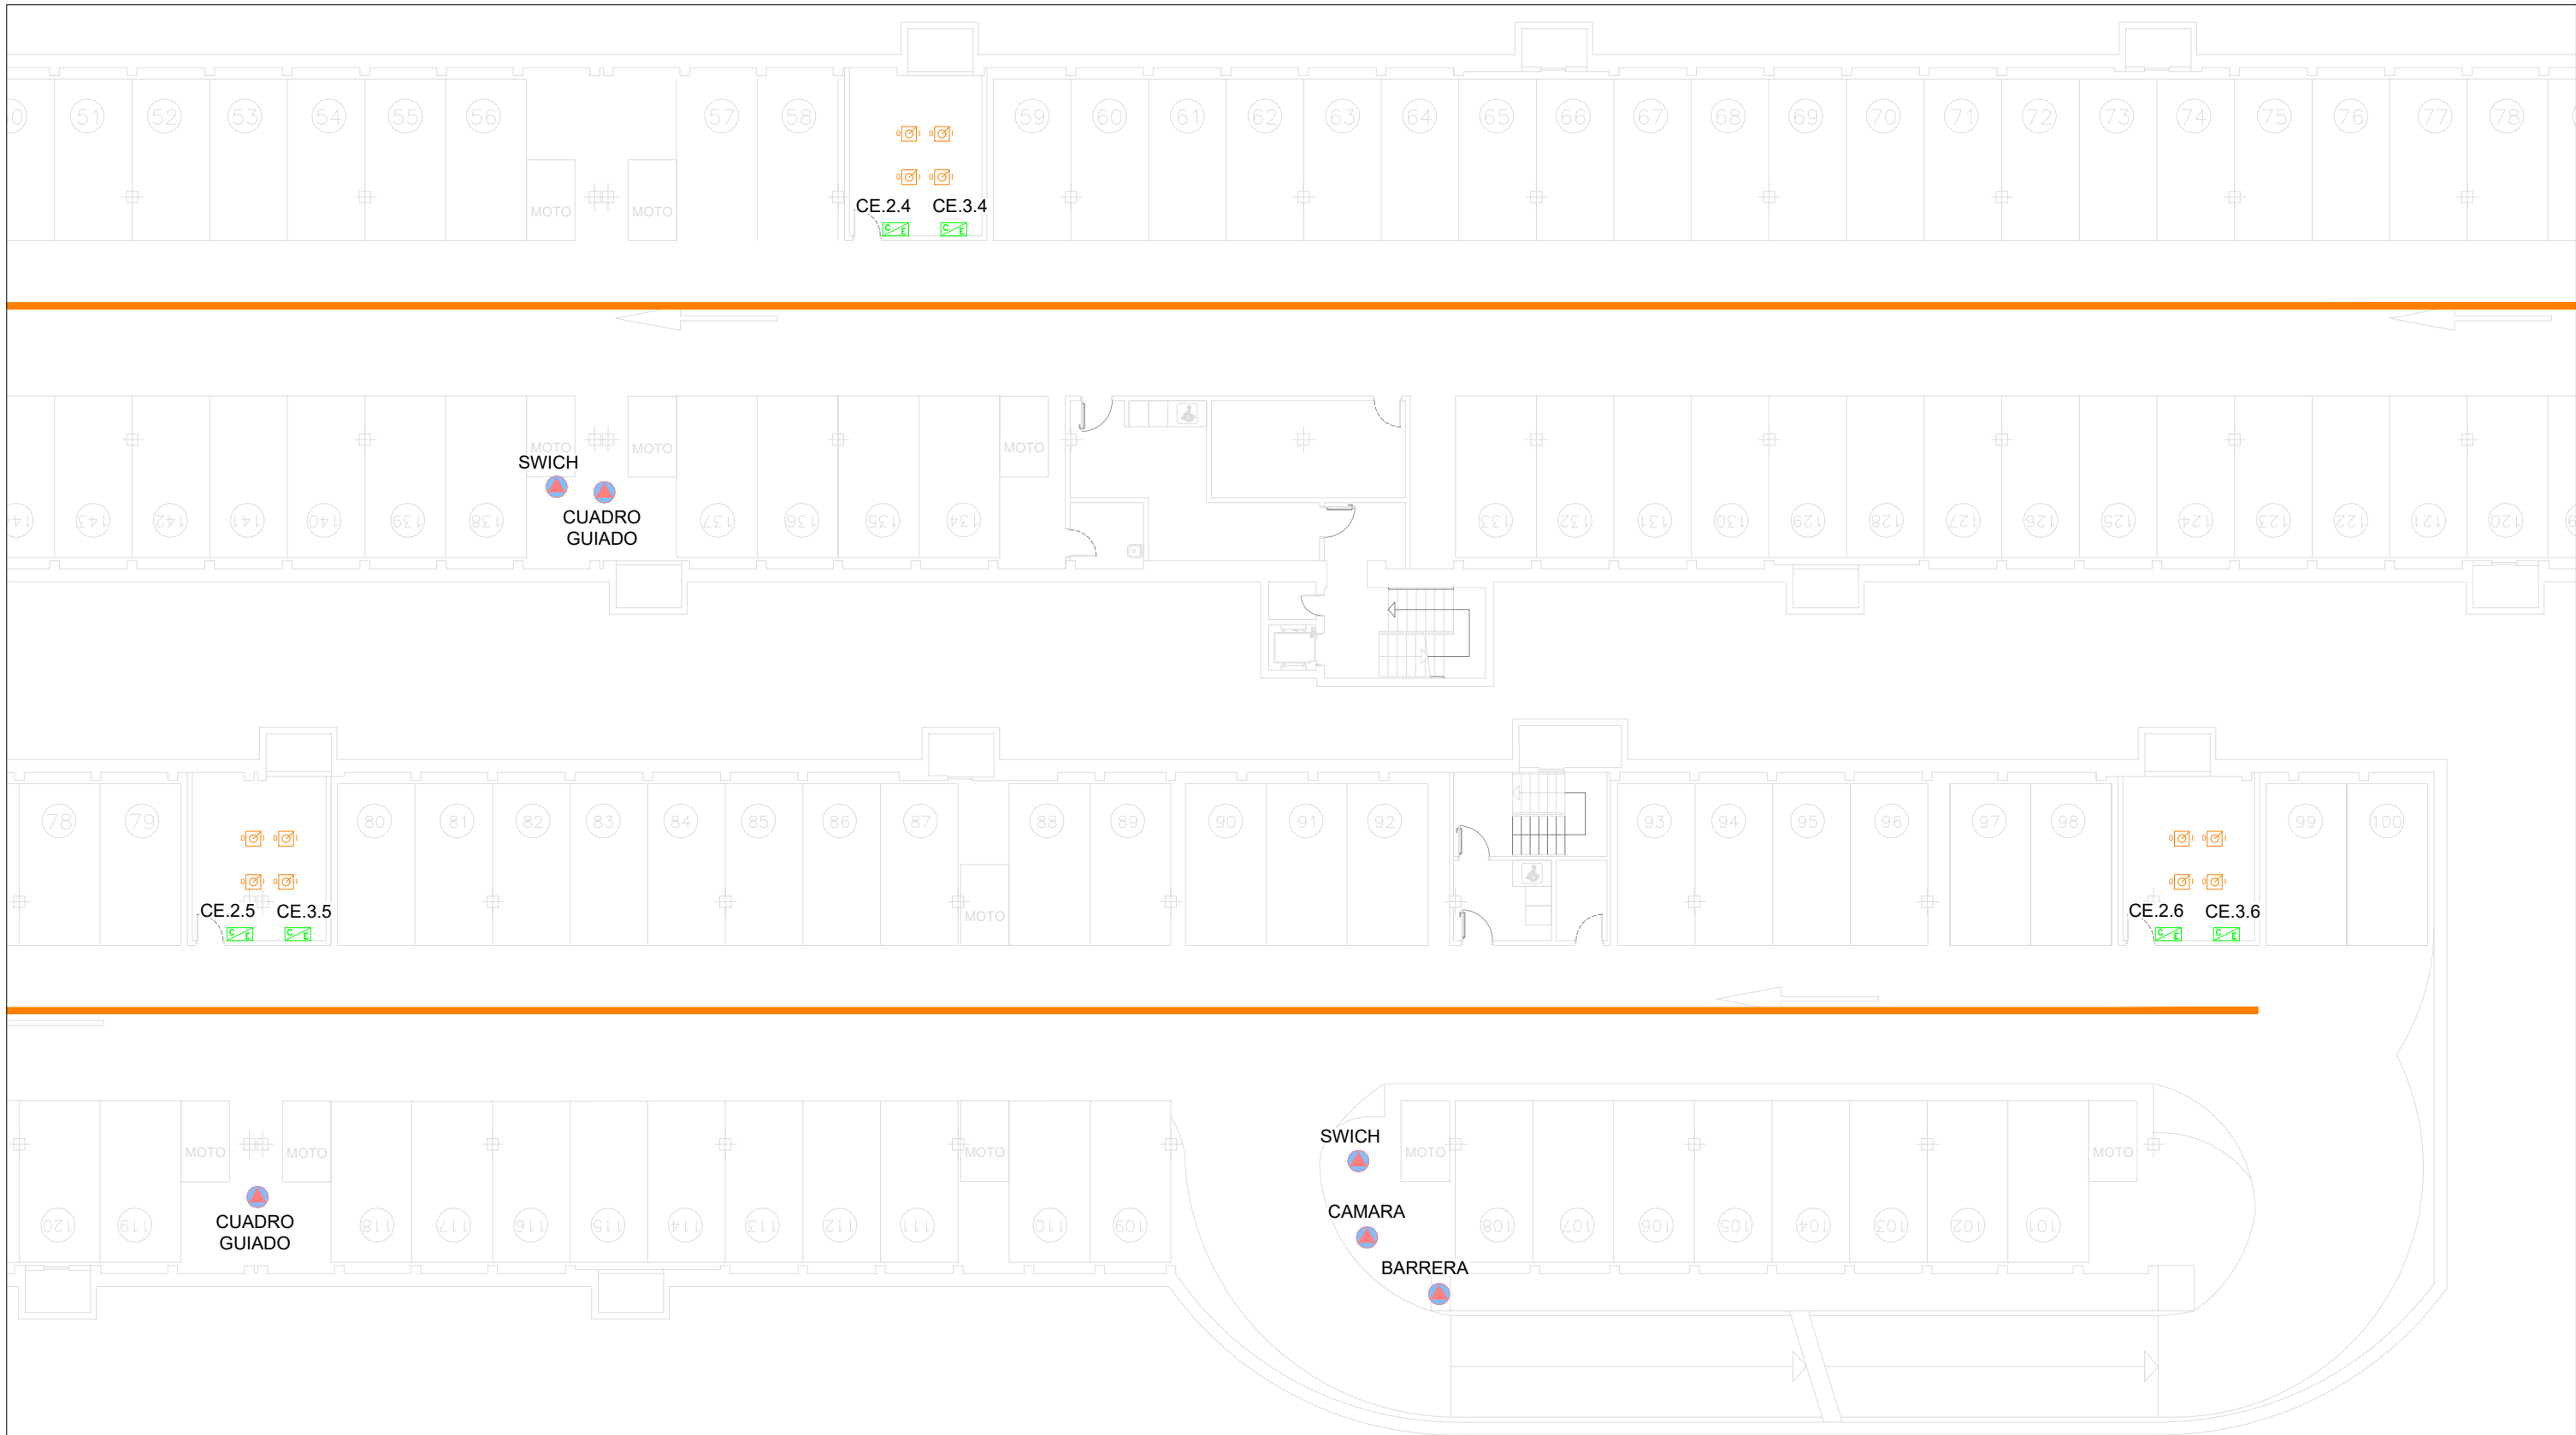



LEYENDA INSTALACIÓN DE ELECTRICIDAD

	CUADRO ELÉCTRICO		INTERRUPTOR DE CORTE A PIE DE MÁQUINA
	CENTRAL INCENDIOS		CARGADOR DE COCHES RESIDENTE TOMA 7,4 kW
	CENTRAL CO		CARGADOR DE COCHES ROTATIVO TOMA 22 kW
	PUNTO DE ALIMENTACIÓN DE MAQUINARIA.		CARGADOR DE COCHES ROTATIVO TOMA 7,4 kW
	BANDEJA PARA FUERZA/ALUMBRADO 600x100 mm.		TOMA DE CORRIENTE 16A
	BANDEJA PARA FUERZA/ALUMBRADO 400x100 mm.		TOMA DE CORRIENTE ESTANCA 2P+T 16A
	BANDEJA PARA FUERZA/ALUMBRADO 200x60 mm.		16A (A RED + 2 SAI) PUESTO DE TRABAJO EMPOTRADO FORMADO POR 2 TOMAS RJ45 UTP CAT.6 Y A TOMAS DE CORRIENTE 2P.T

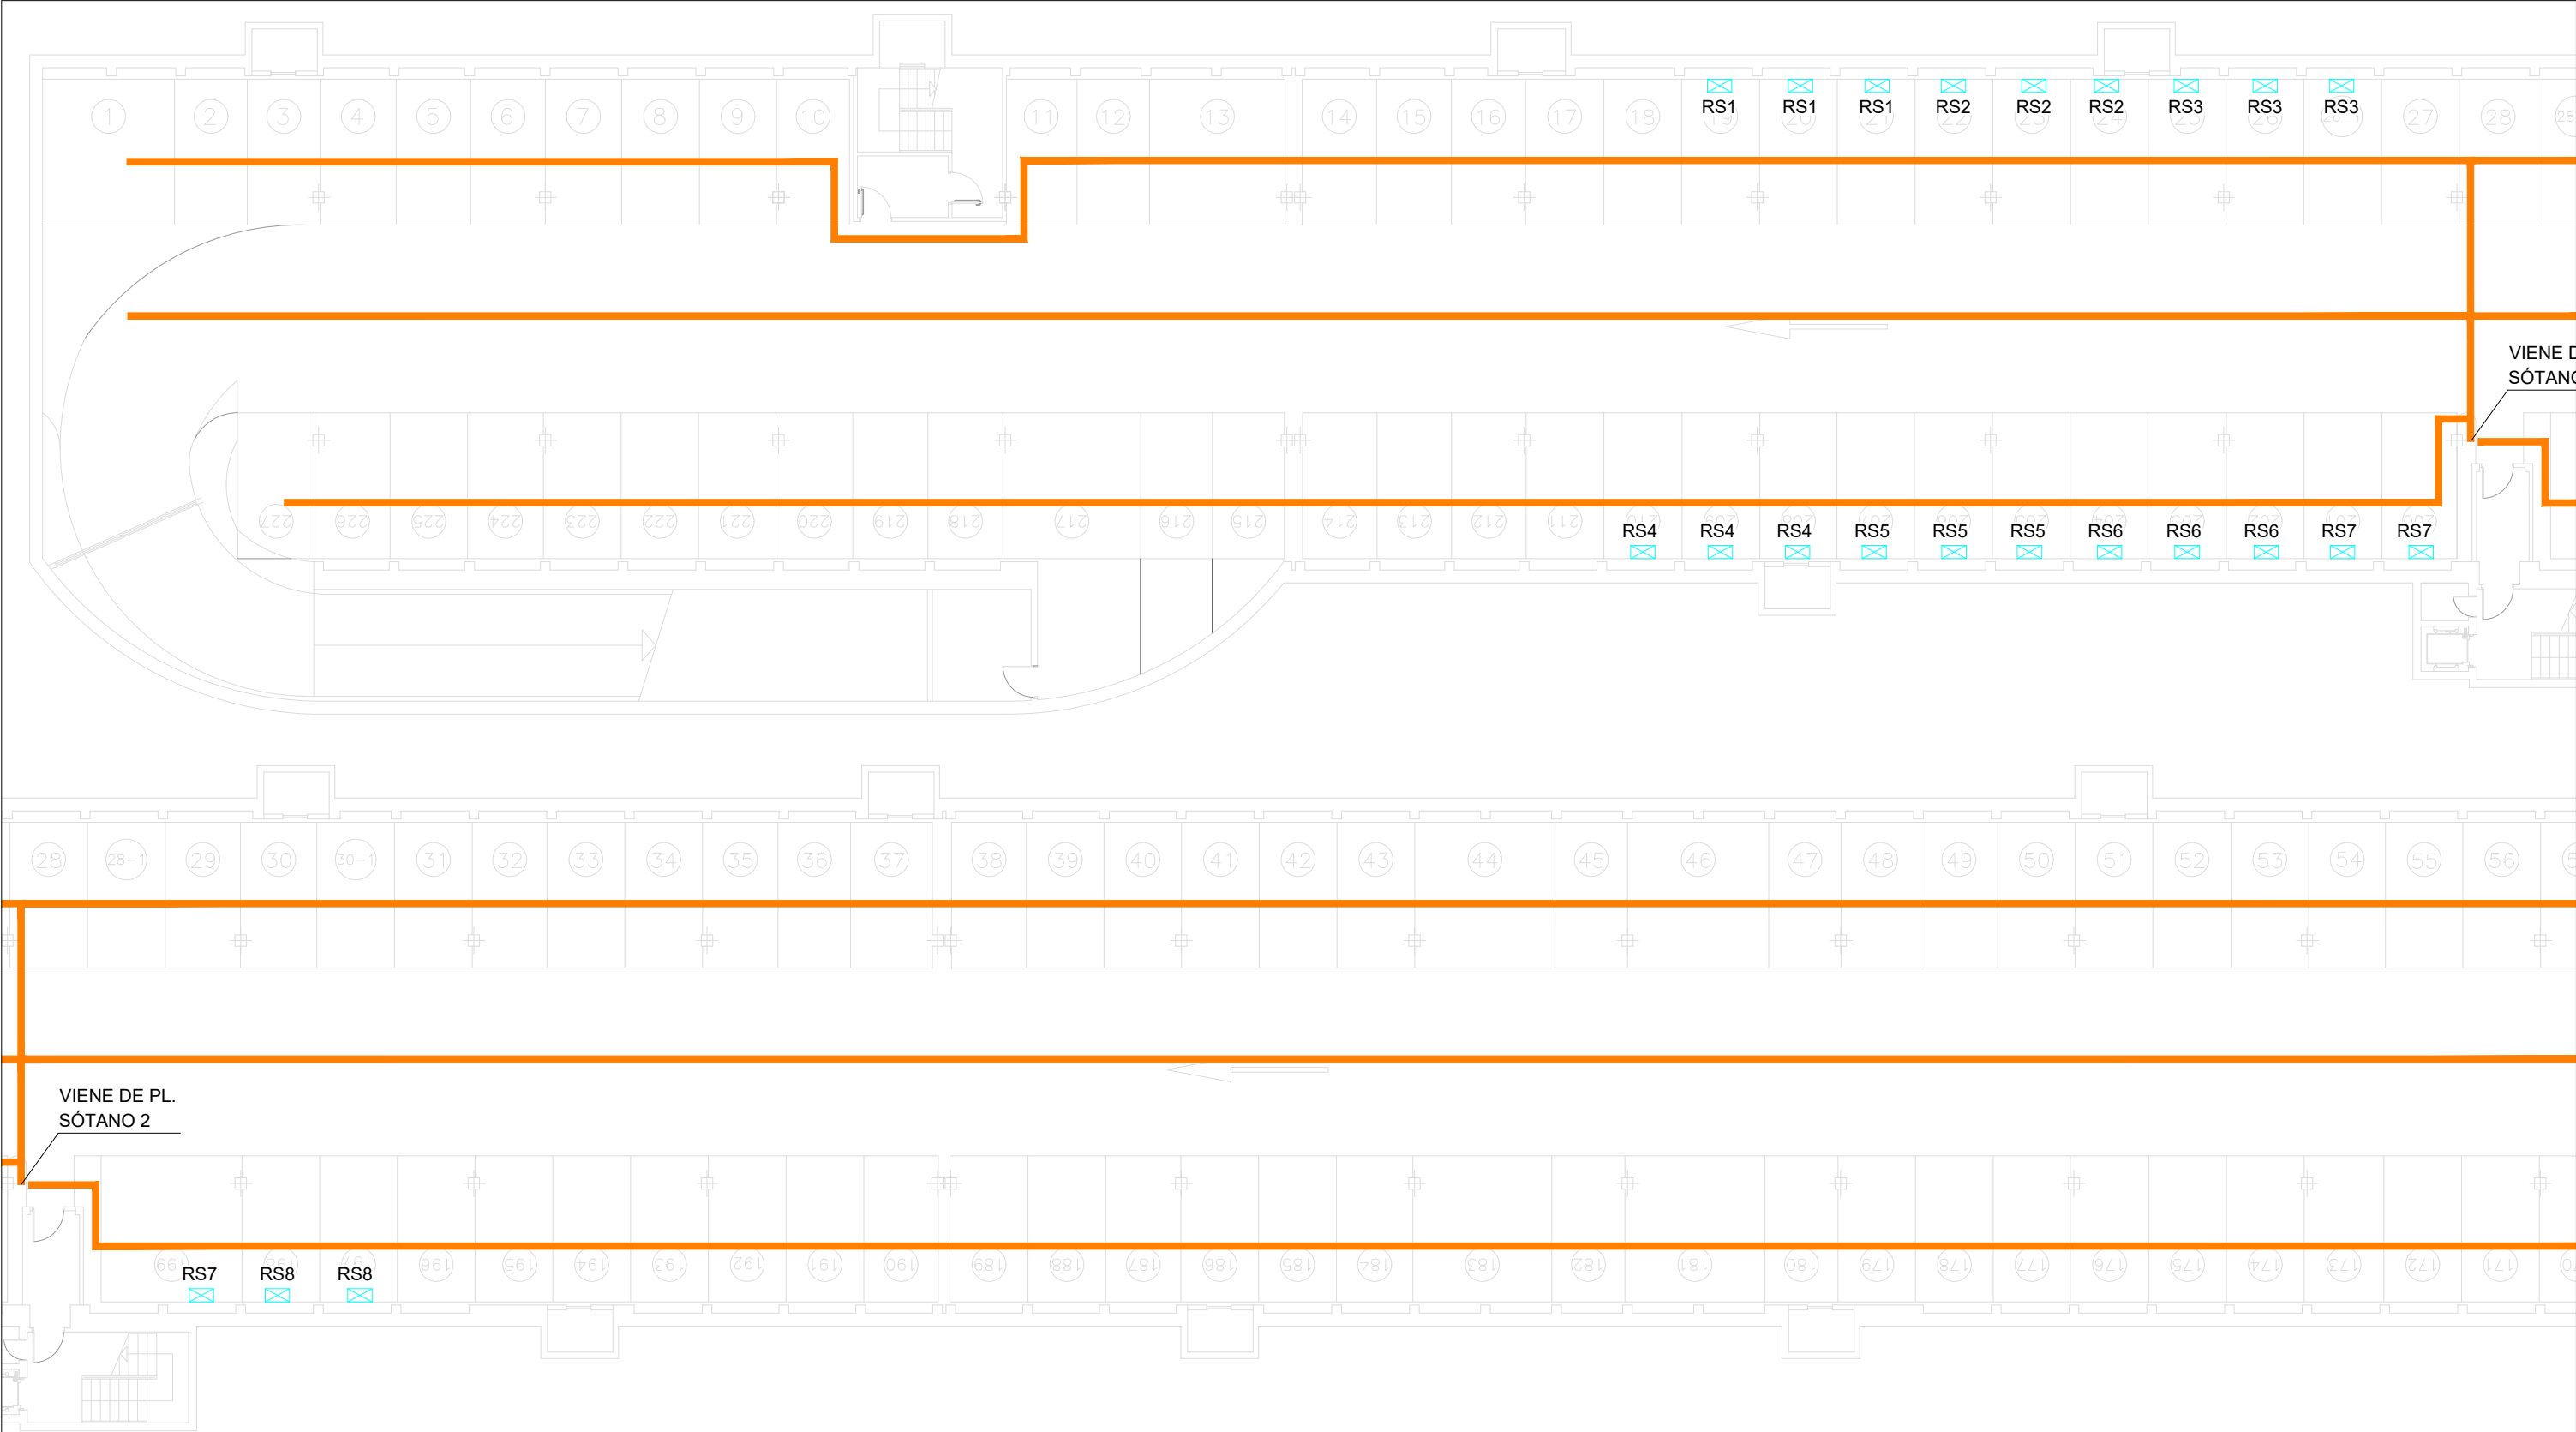

LEYENDA INSTALACIÓN DE ELECTRICIDAD

	CUADRO ELÉCTRICO		INTERRUPTOR DE CORTE A PIE DE MÁQUINA
	CENTRAL INCENDIOS		CARGADOR DE COCHES RESIDENTE TOMA 7,4 kW
	CENTRAL CO		CARGADOR DE COCHES ROTATIVO TOMA 22 kW
	PUNTO DE ALIMENTACIÓN DE MAQUINARIA.		CARGADOR DE COCHES ROTATIVO TOMA 7,4 kW
	BANDEJA PARA FUERZA/ALUMBRADO 600x100 mm.		TOMA DE CORRIENTE 16A
	BANDEJA PARA FUERZA/ALUMBRADO 400x100 mm.		TOMA DE CORRIENTE ESTANCA 2P+T 16A
	BANDEJA PARA FUERZA/ALUMBRADO 200x60 mm.		16A (A RED + 2 SAI) PUESTO DE TRABAJO EMPOTRADO
			FORMADO POR 2 TOMAS RJ45 UTP CAT.6 Y A TOMAS DE CORRIENTE 2P.T

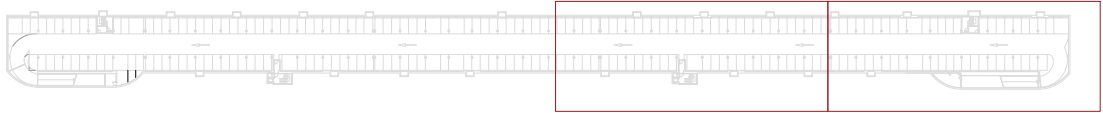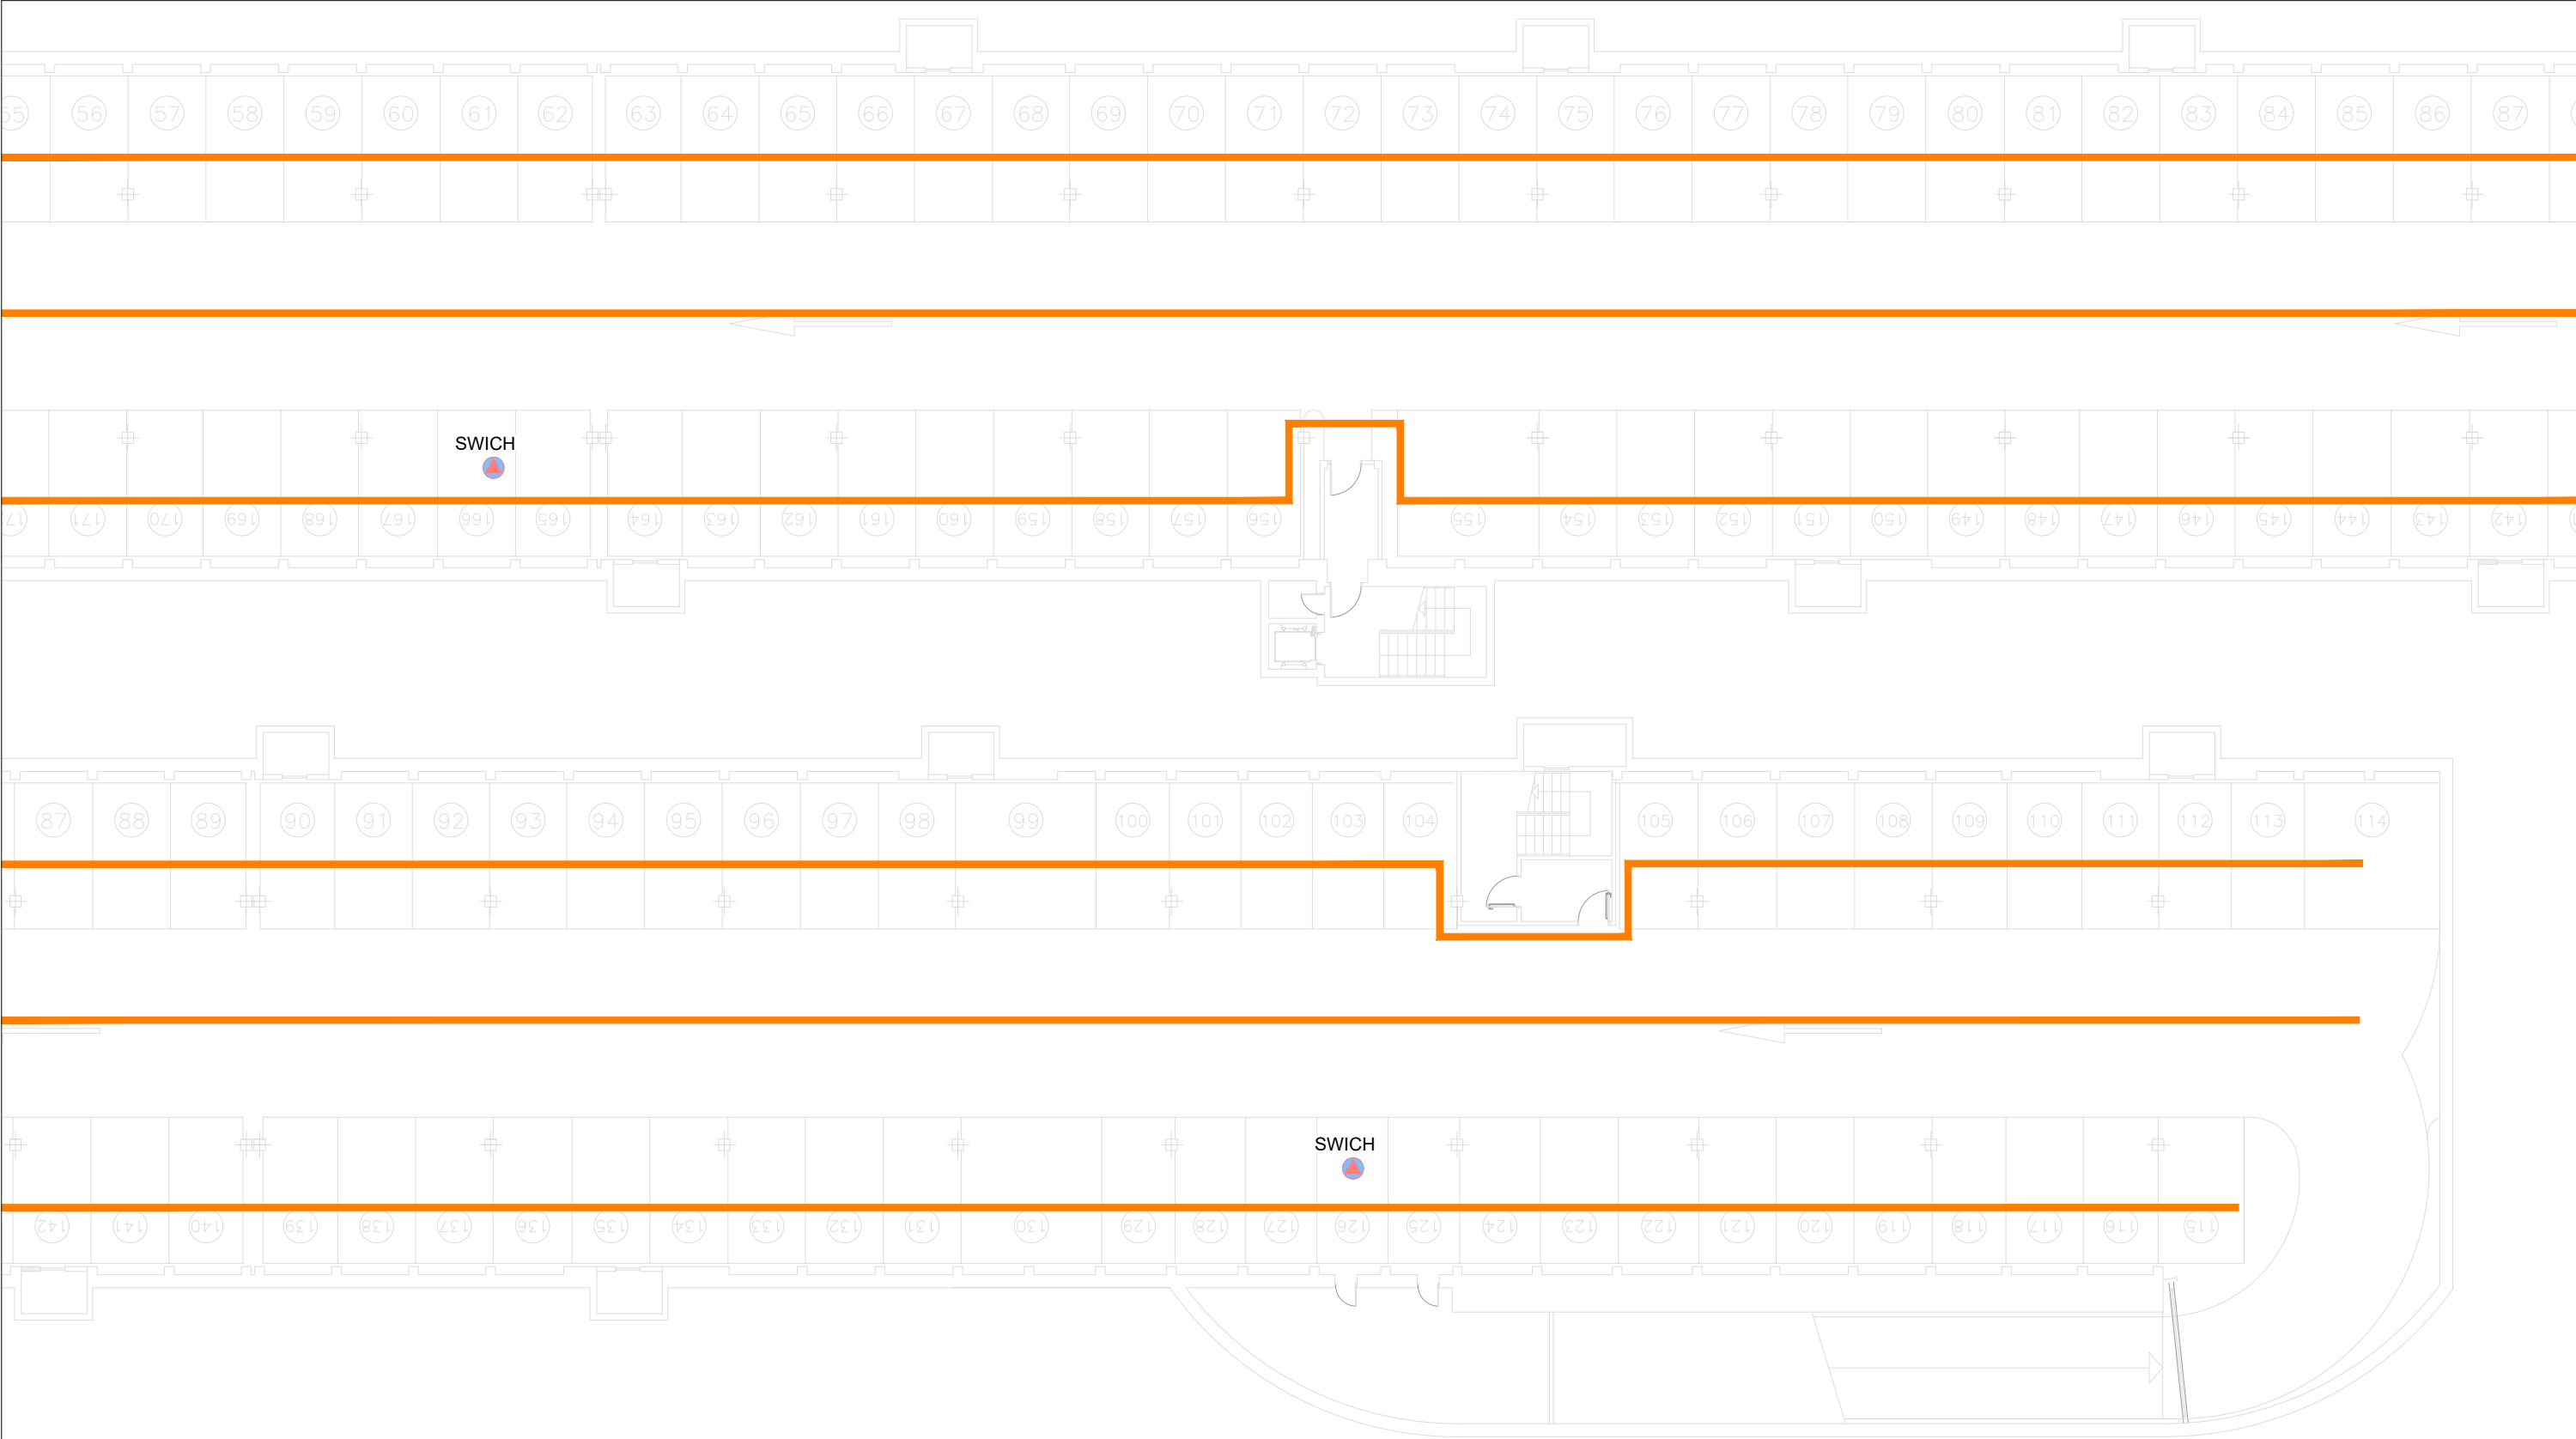

LEYENDA INSTALACIÓN DE ELECTRICIDAD

	CUADRO ELÉCTRICO		INTERRUPTOR DE CORTE A PIE DE MÁQUINA
	CENTRAL INCENDIOS		CARGADOR DE COCHES RESIDENTE TOMA 7,4 kW
	CENTRAL CO		CARGADOR DE COCHES ROTATIVO TOMA 22 kW
	PUNTO DE ALIMENTACIÓN DE MAQUINARIA.		CARGADOR DE COCHES ROTATIVO TOMA 7,4 kW
	BANDEJA PARA FUERZA/ALUMBRADO 600x100 mm.		TOMA DE CORRIENTE 16A
	BANDEJA PARA FUERZA/ALUMBRADO 400x100 mm.		TOMA DE CORRIENTE ESTANCA 2P+T 16A
	BANDEJA PARA FUERZA/ALUMBRADO 200x60 mm.		16A (A RED + 2 SAI) PUESTO DE TRABAJO EMPOTRADO FORMADO POR 2 TOMAS RJ45 UTP CAT.6 Y A TOMAS DE CORRIENTE 2P.T