
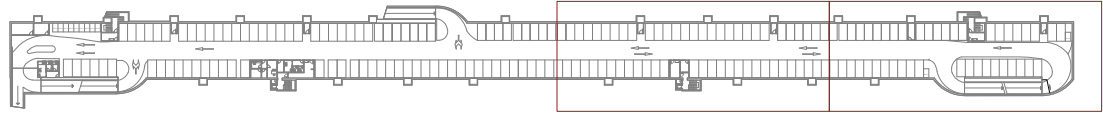



LEYENDA DE CCTV

	CABLE DE DATOS UTP CAT. 6
	CÁMARA FIJA DE INTERIOR IP
	CÁMARA TIPO MINI-DOMO FIJO IP DE INTERIOR

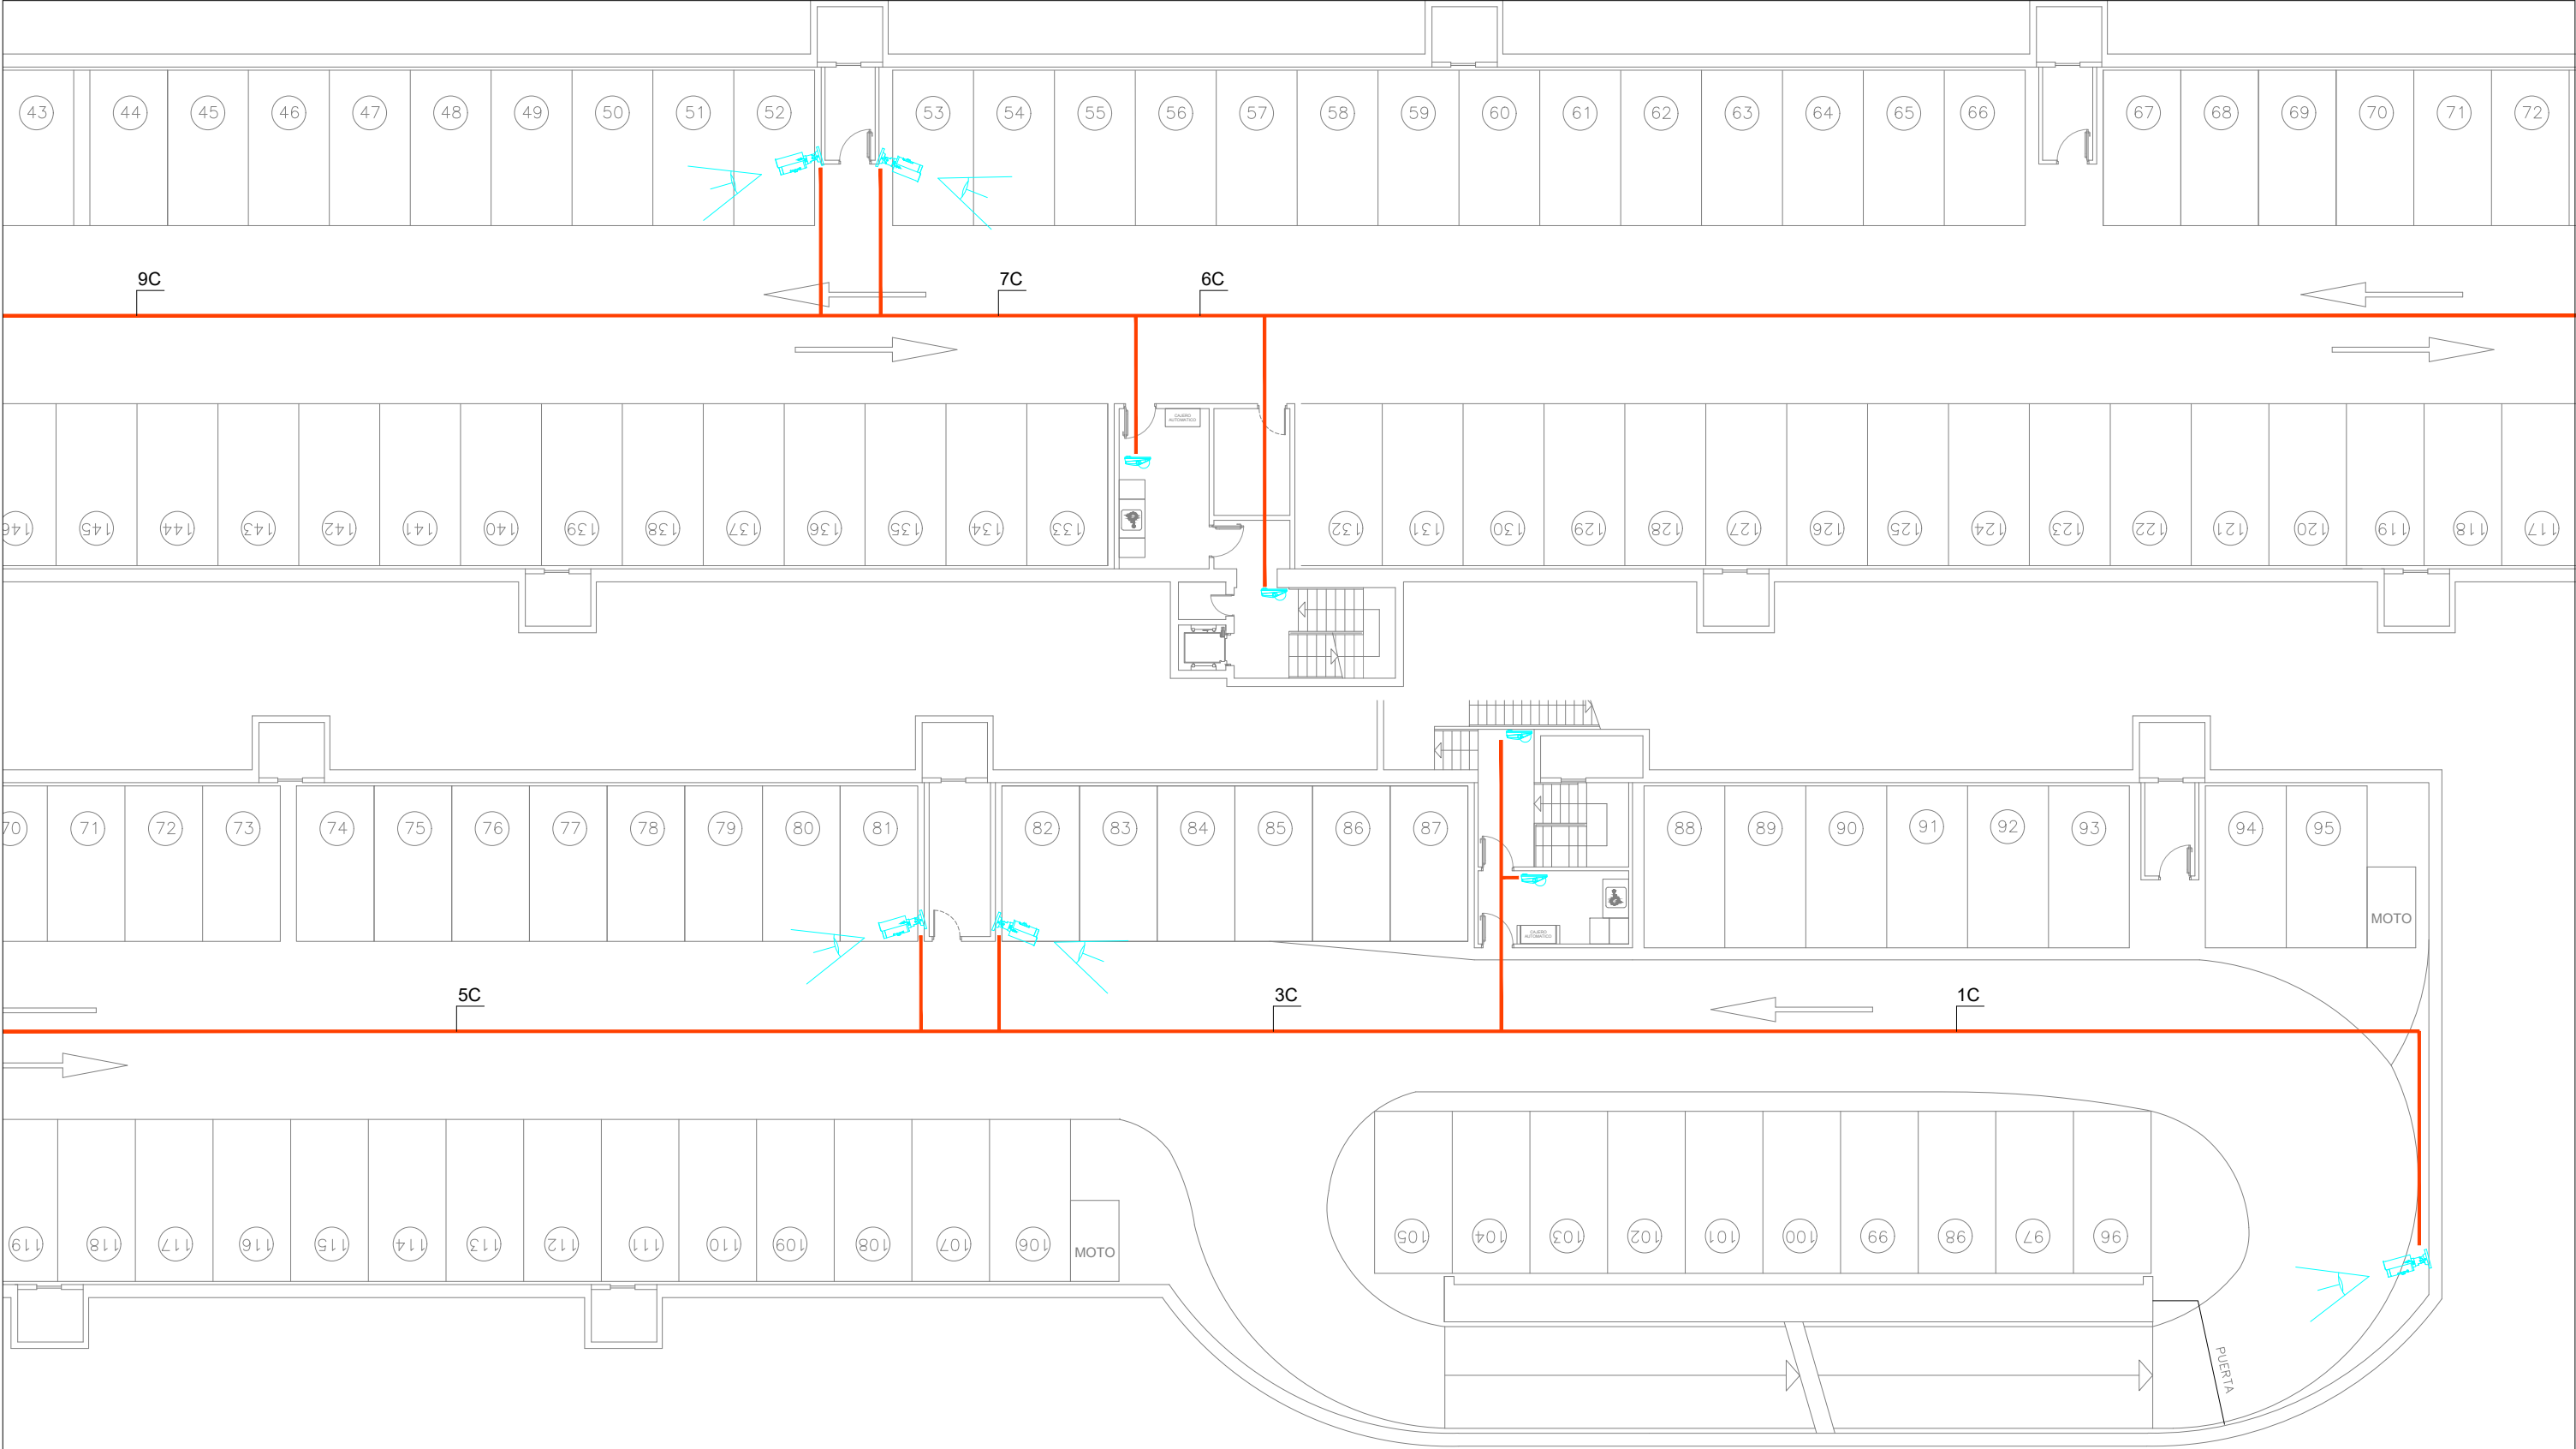



LEYENDA DE CCTV

	CABLE DE DATOS UTP CAT. 6
	CÁMARA FIJA DE INTERIOR IP
	CÁMARA TIPO MINI-DOMO FIJO IP DE INTERIOR

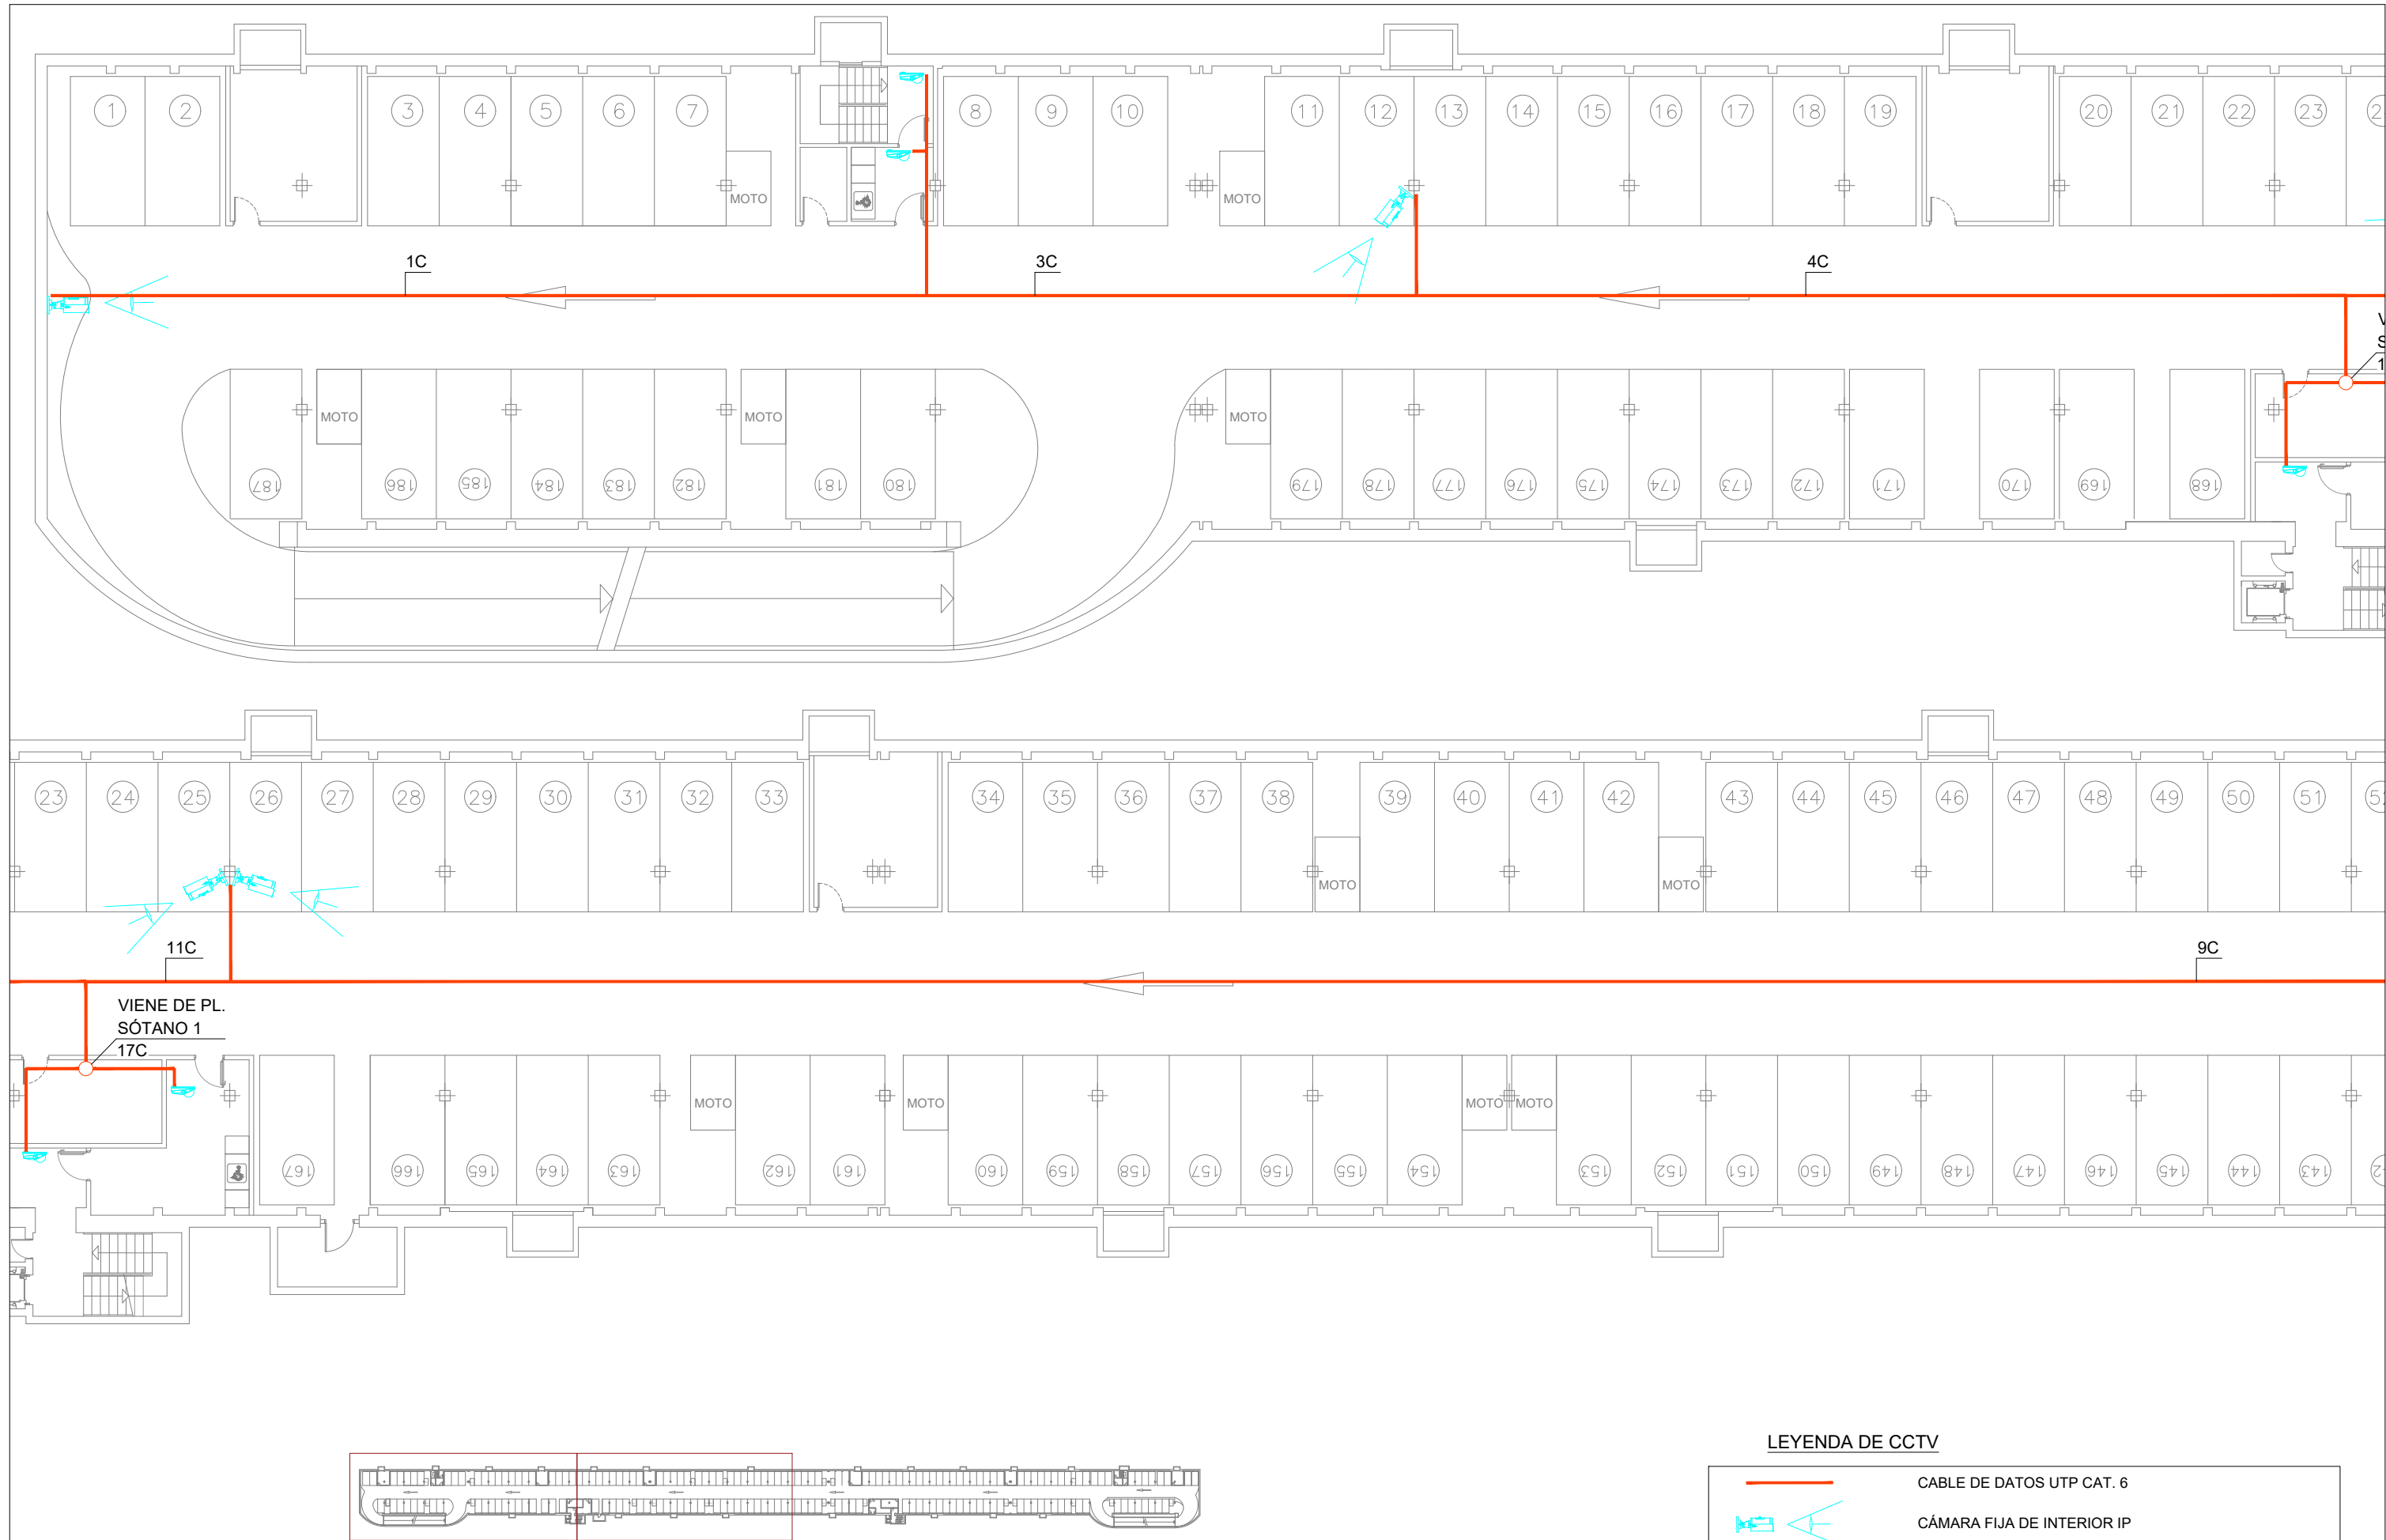


LEYENDA DE CCTV

	CABLE DE DATOS UTP CAT. 6
	CÁMARA FIJA DE INTERIOR IP
	CÁMARA TIPO MINI-DOMO FIJO IP DE INTERIOR

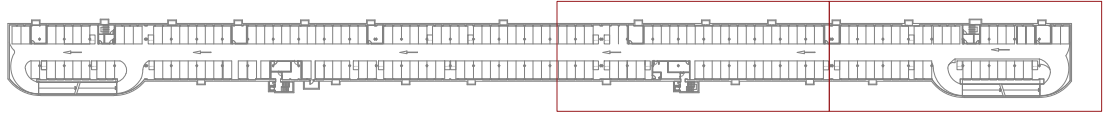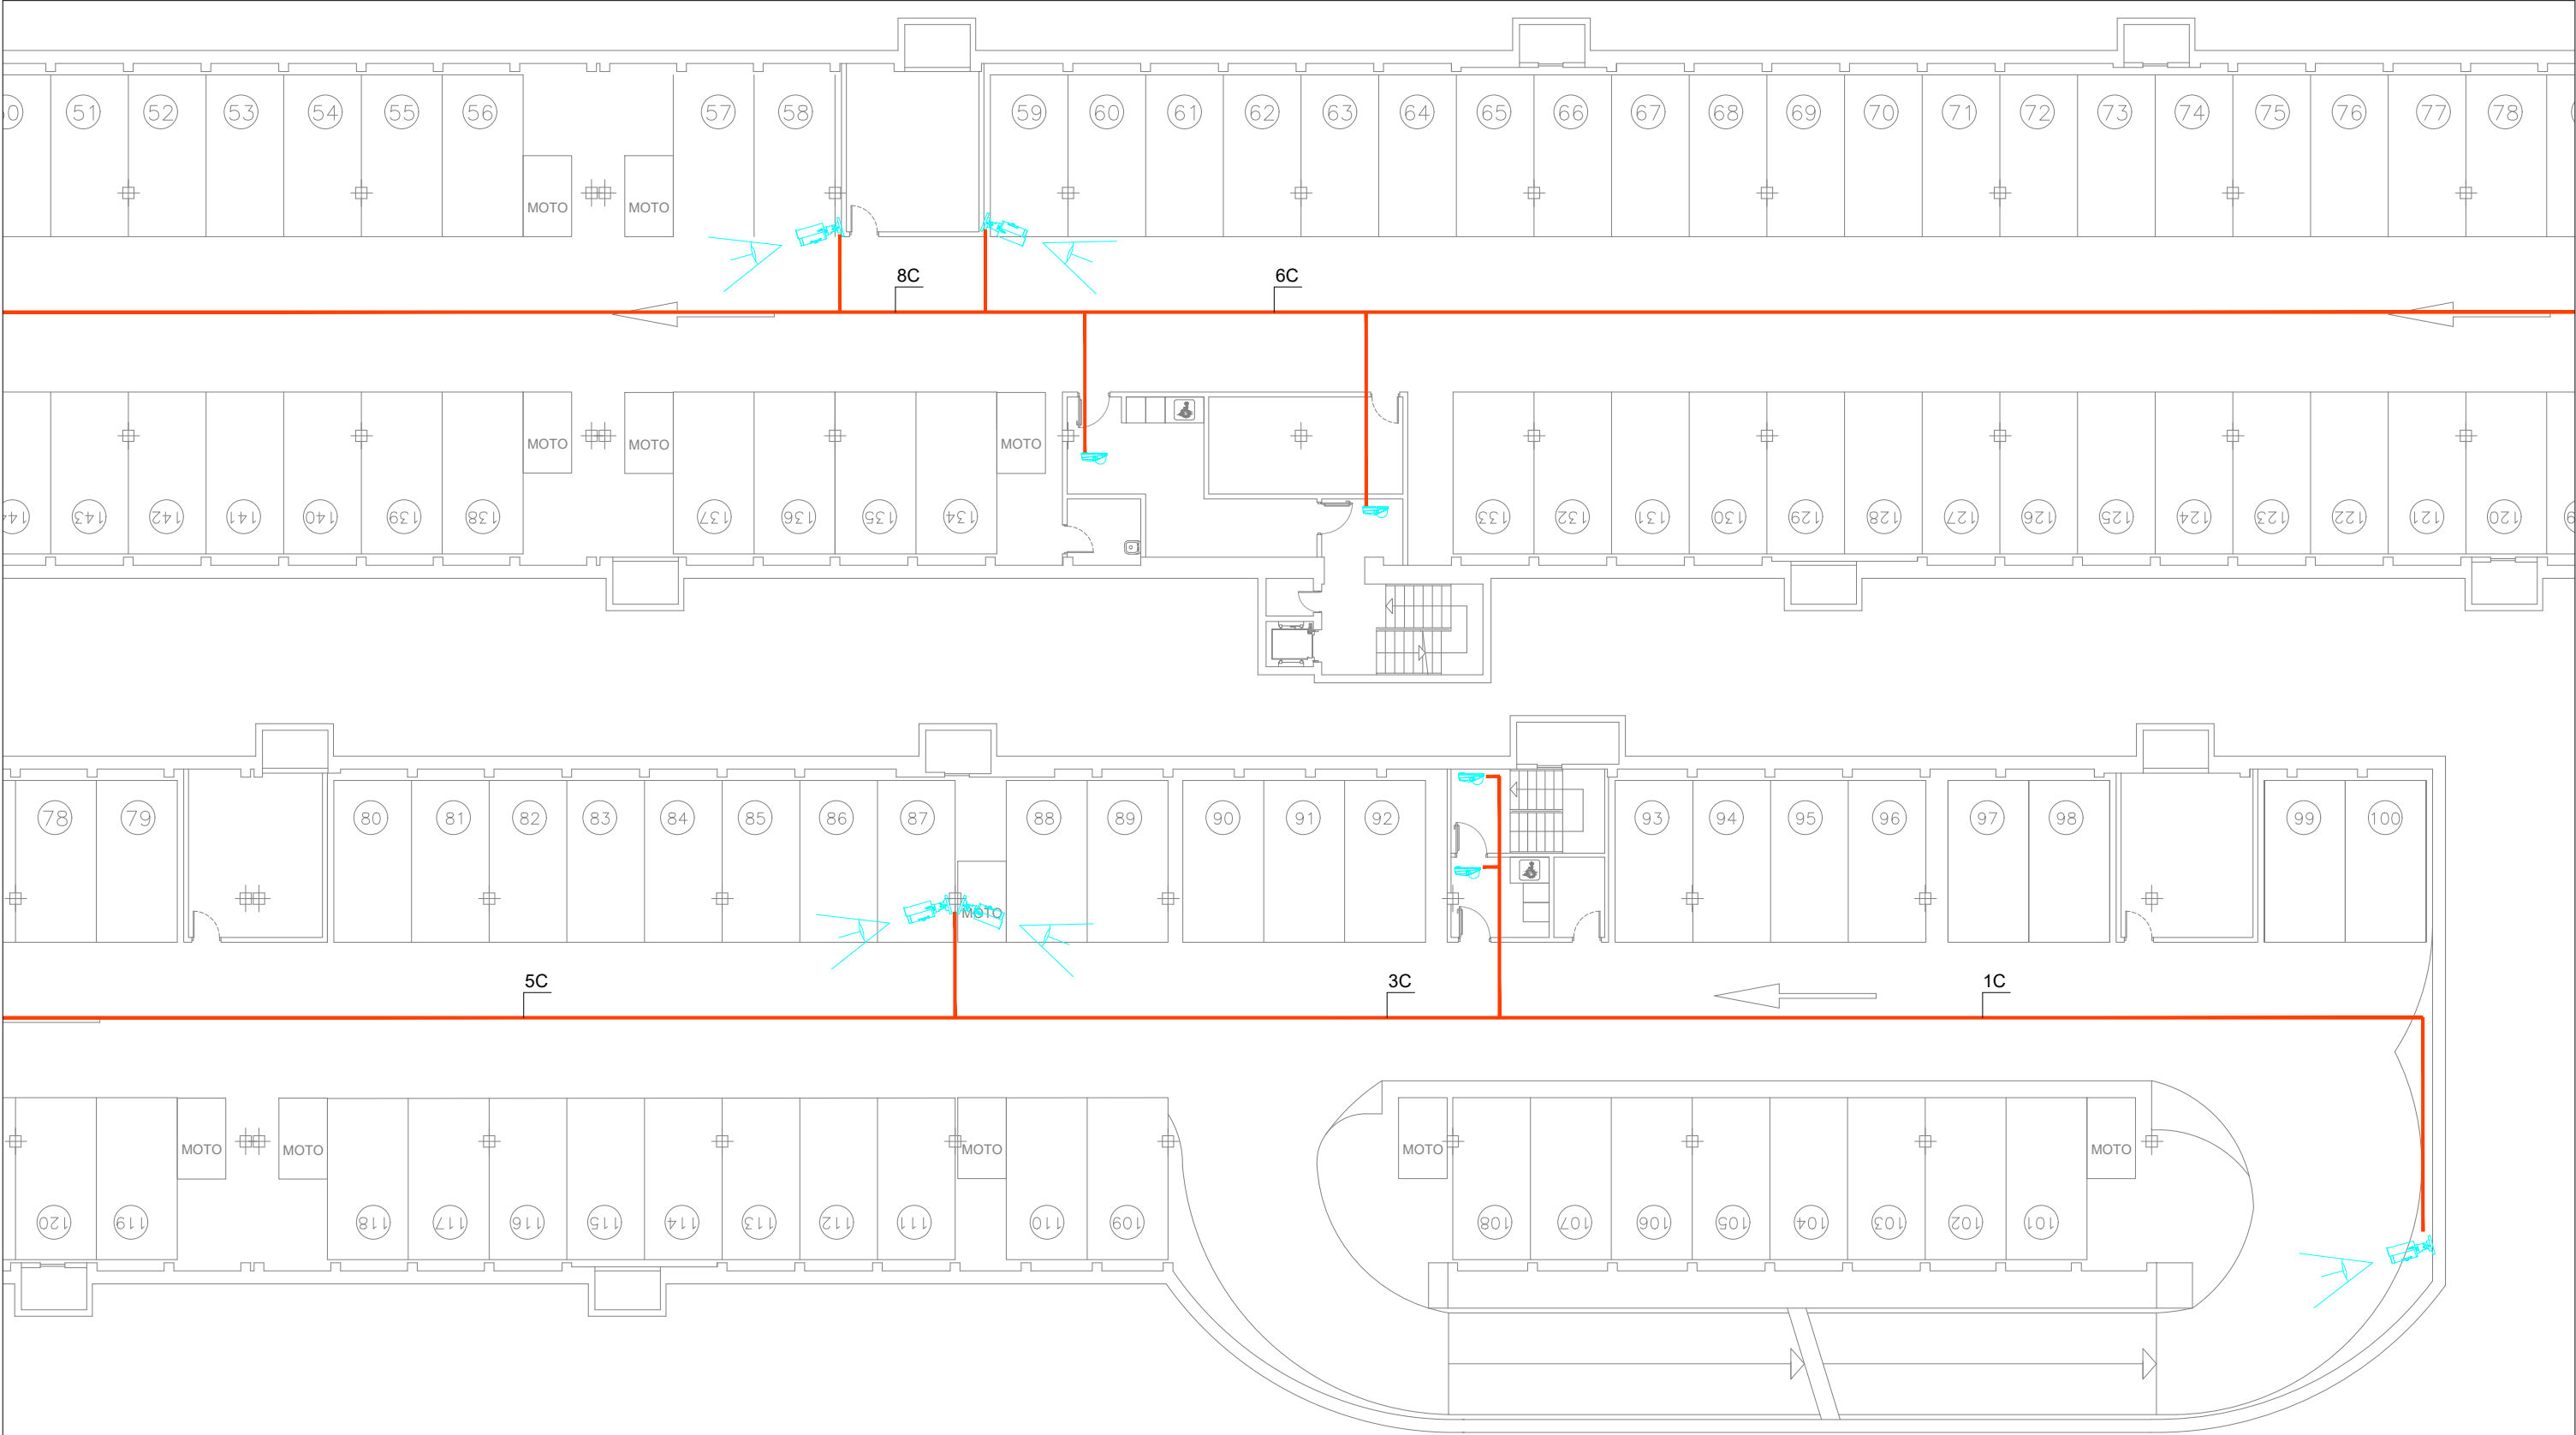


LEYENDA DE CCTV

	CABLE DE DATOS UTP CAT. 6
	CÁMARA FIJA DE INTERIOR IP
	CÁMARA TIPO MINI-DOMO FIJO IP DE INTERIOR

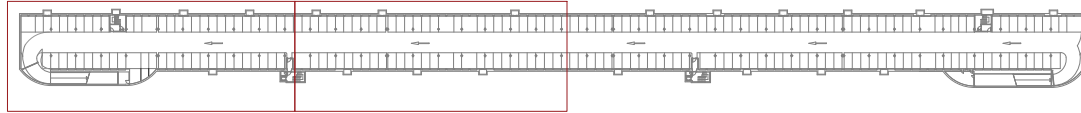

LEYENDA DE CCTV

	CABLE DE DATOS UTP CAT. 6
	CÁMARA FIJA DE INTERIOR IP
	CÁMARA TIPO MINI-DOMO FIJO IP DE INTERIOR

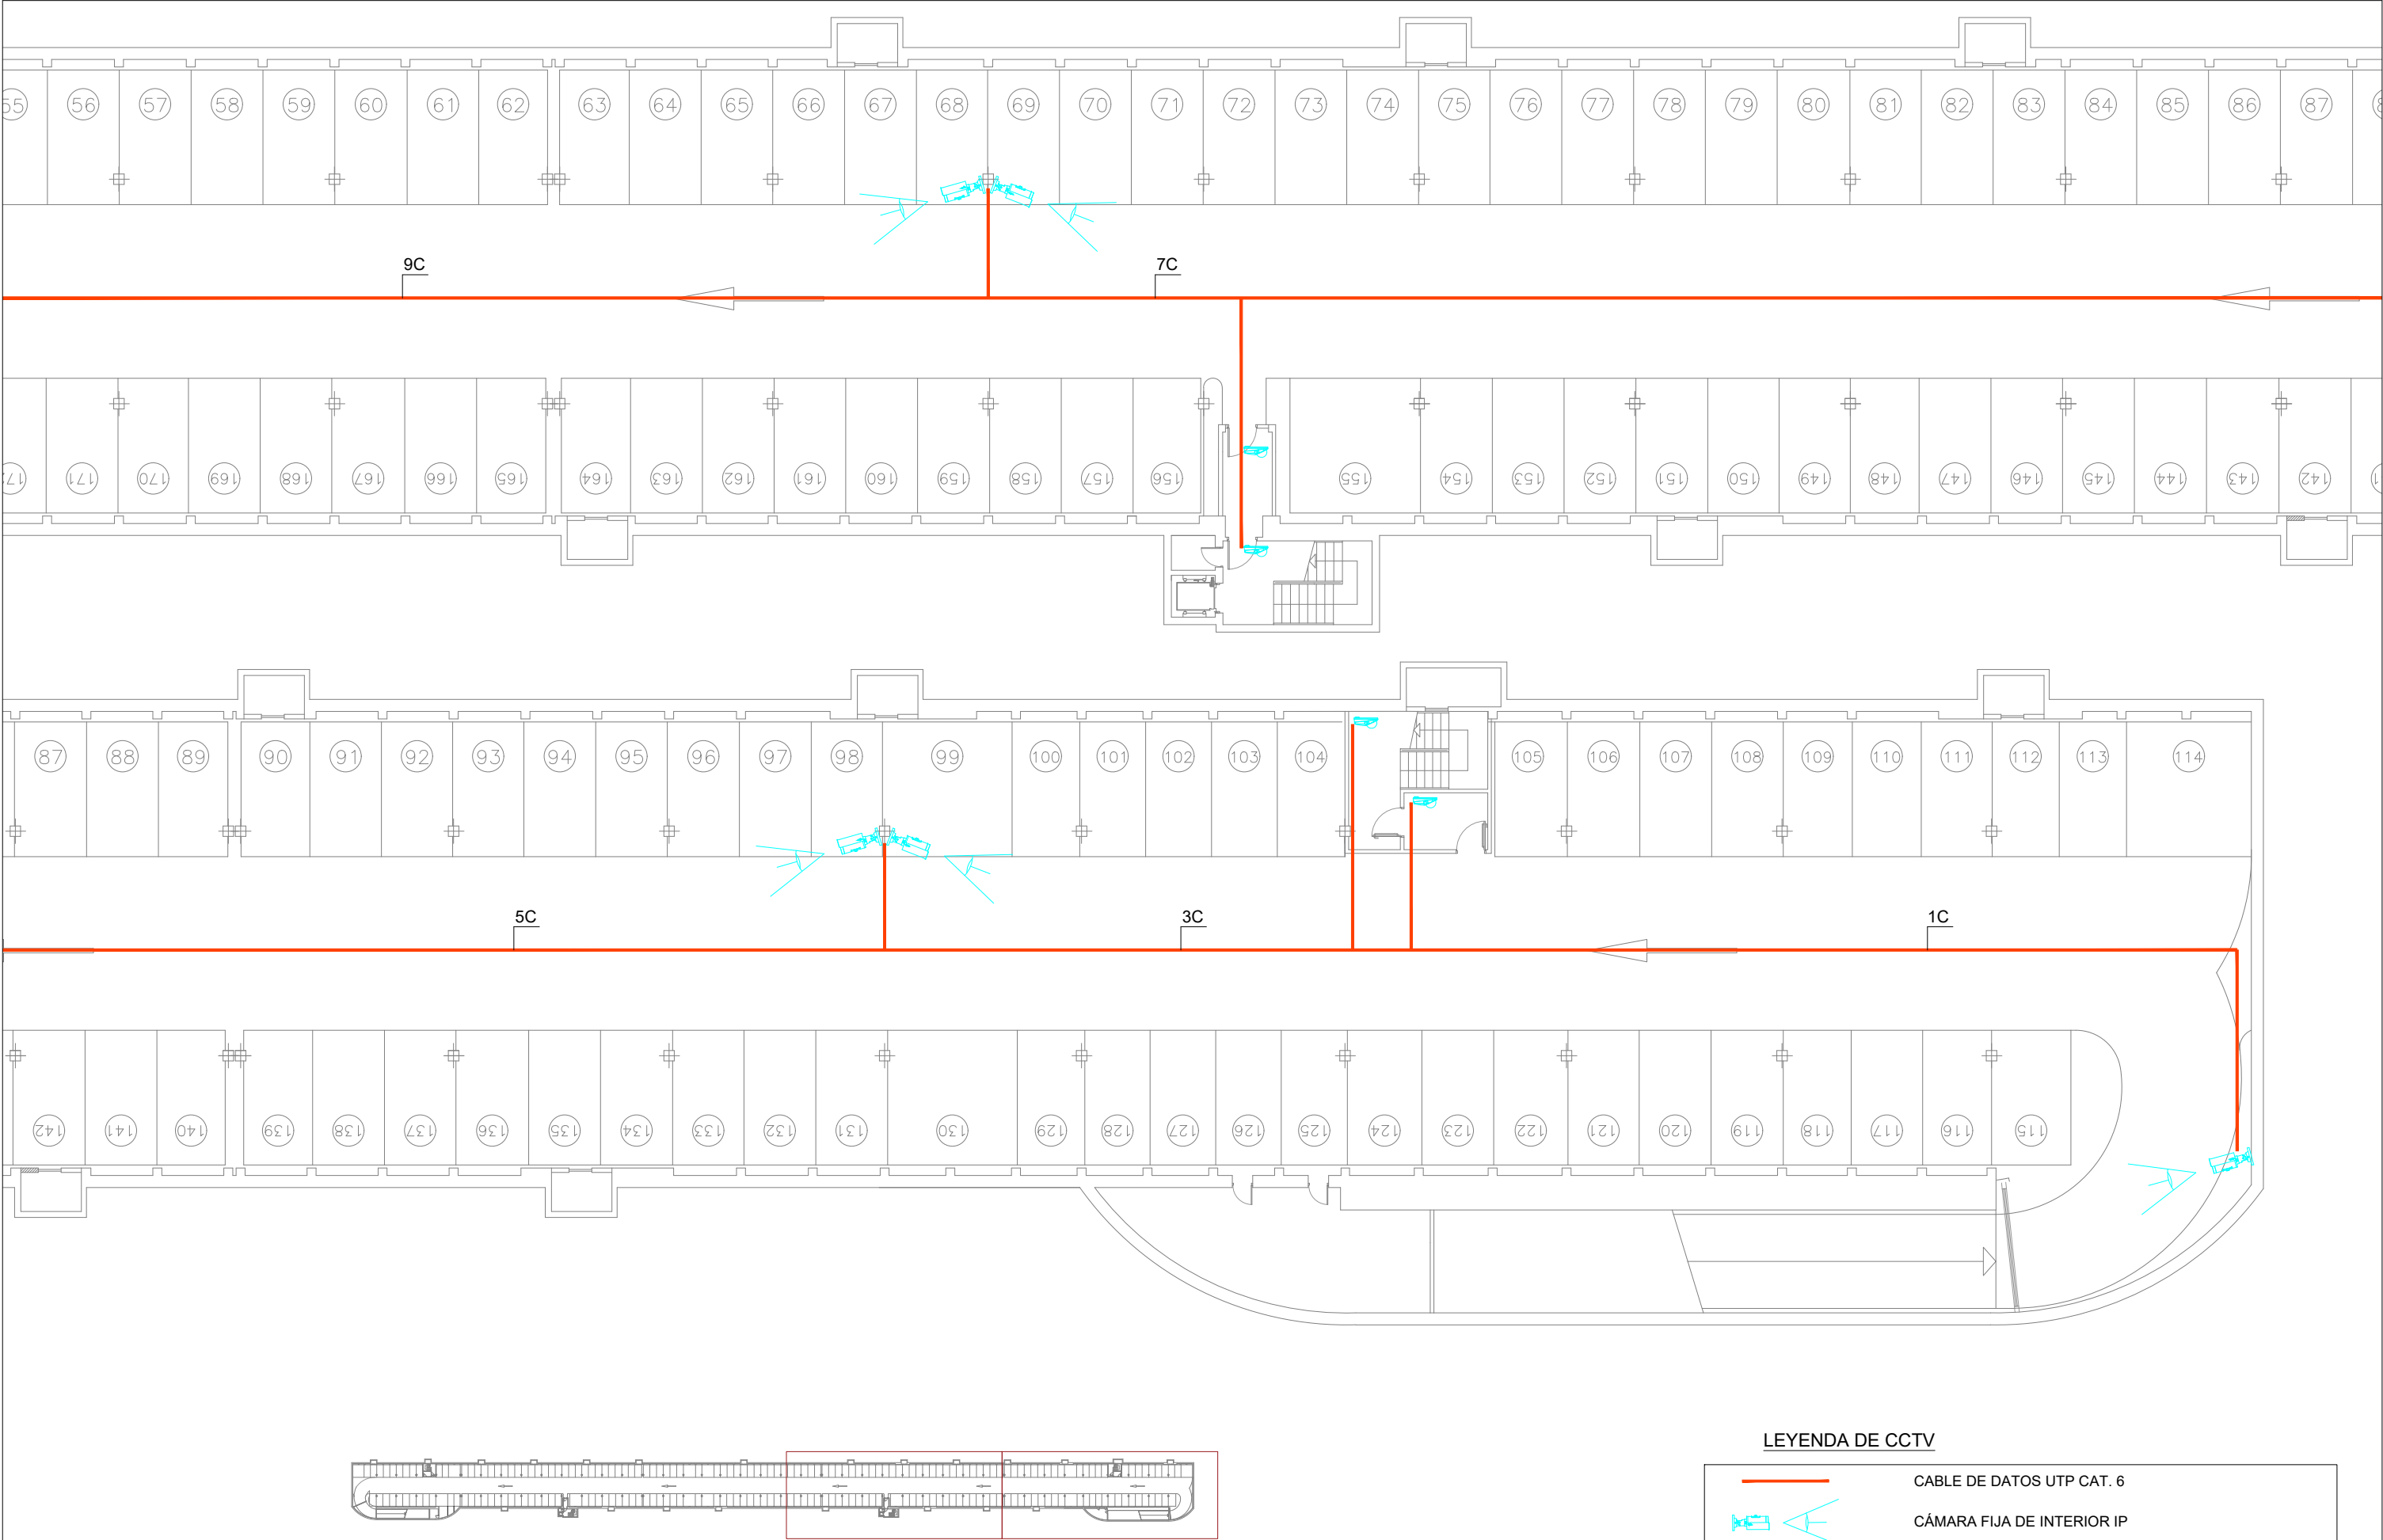

LEYENDA DE CCTV

	CABLE DE DATOS UTP CAT. 6
	CÁMARA FIJA DE INTERIOR IP
	CÁMARA TIPO MINI-DOMO FIJO IP DE INTERIOR