

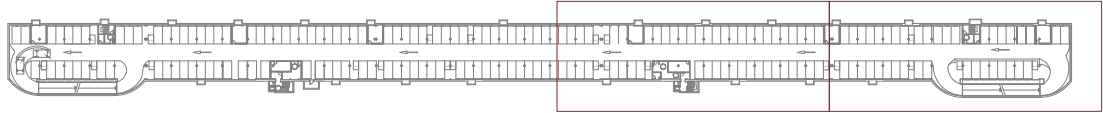
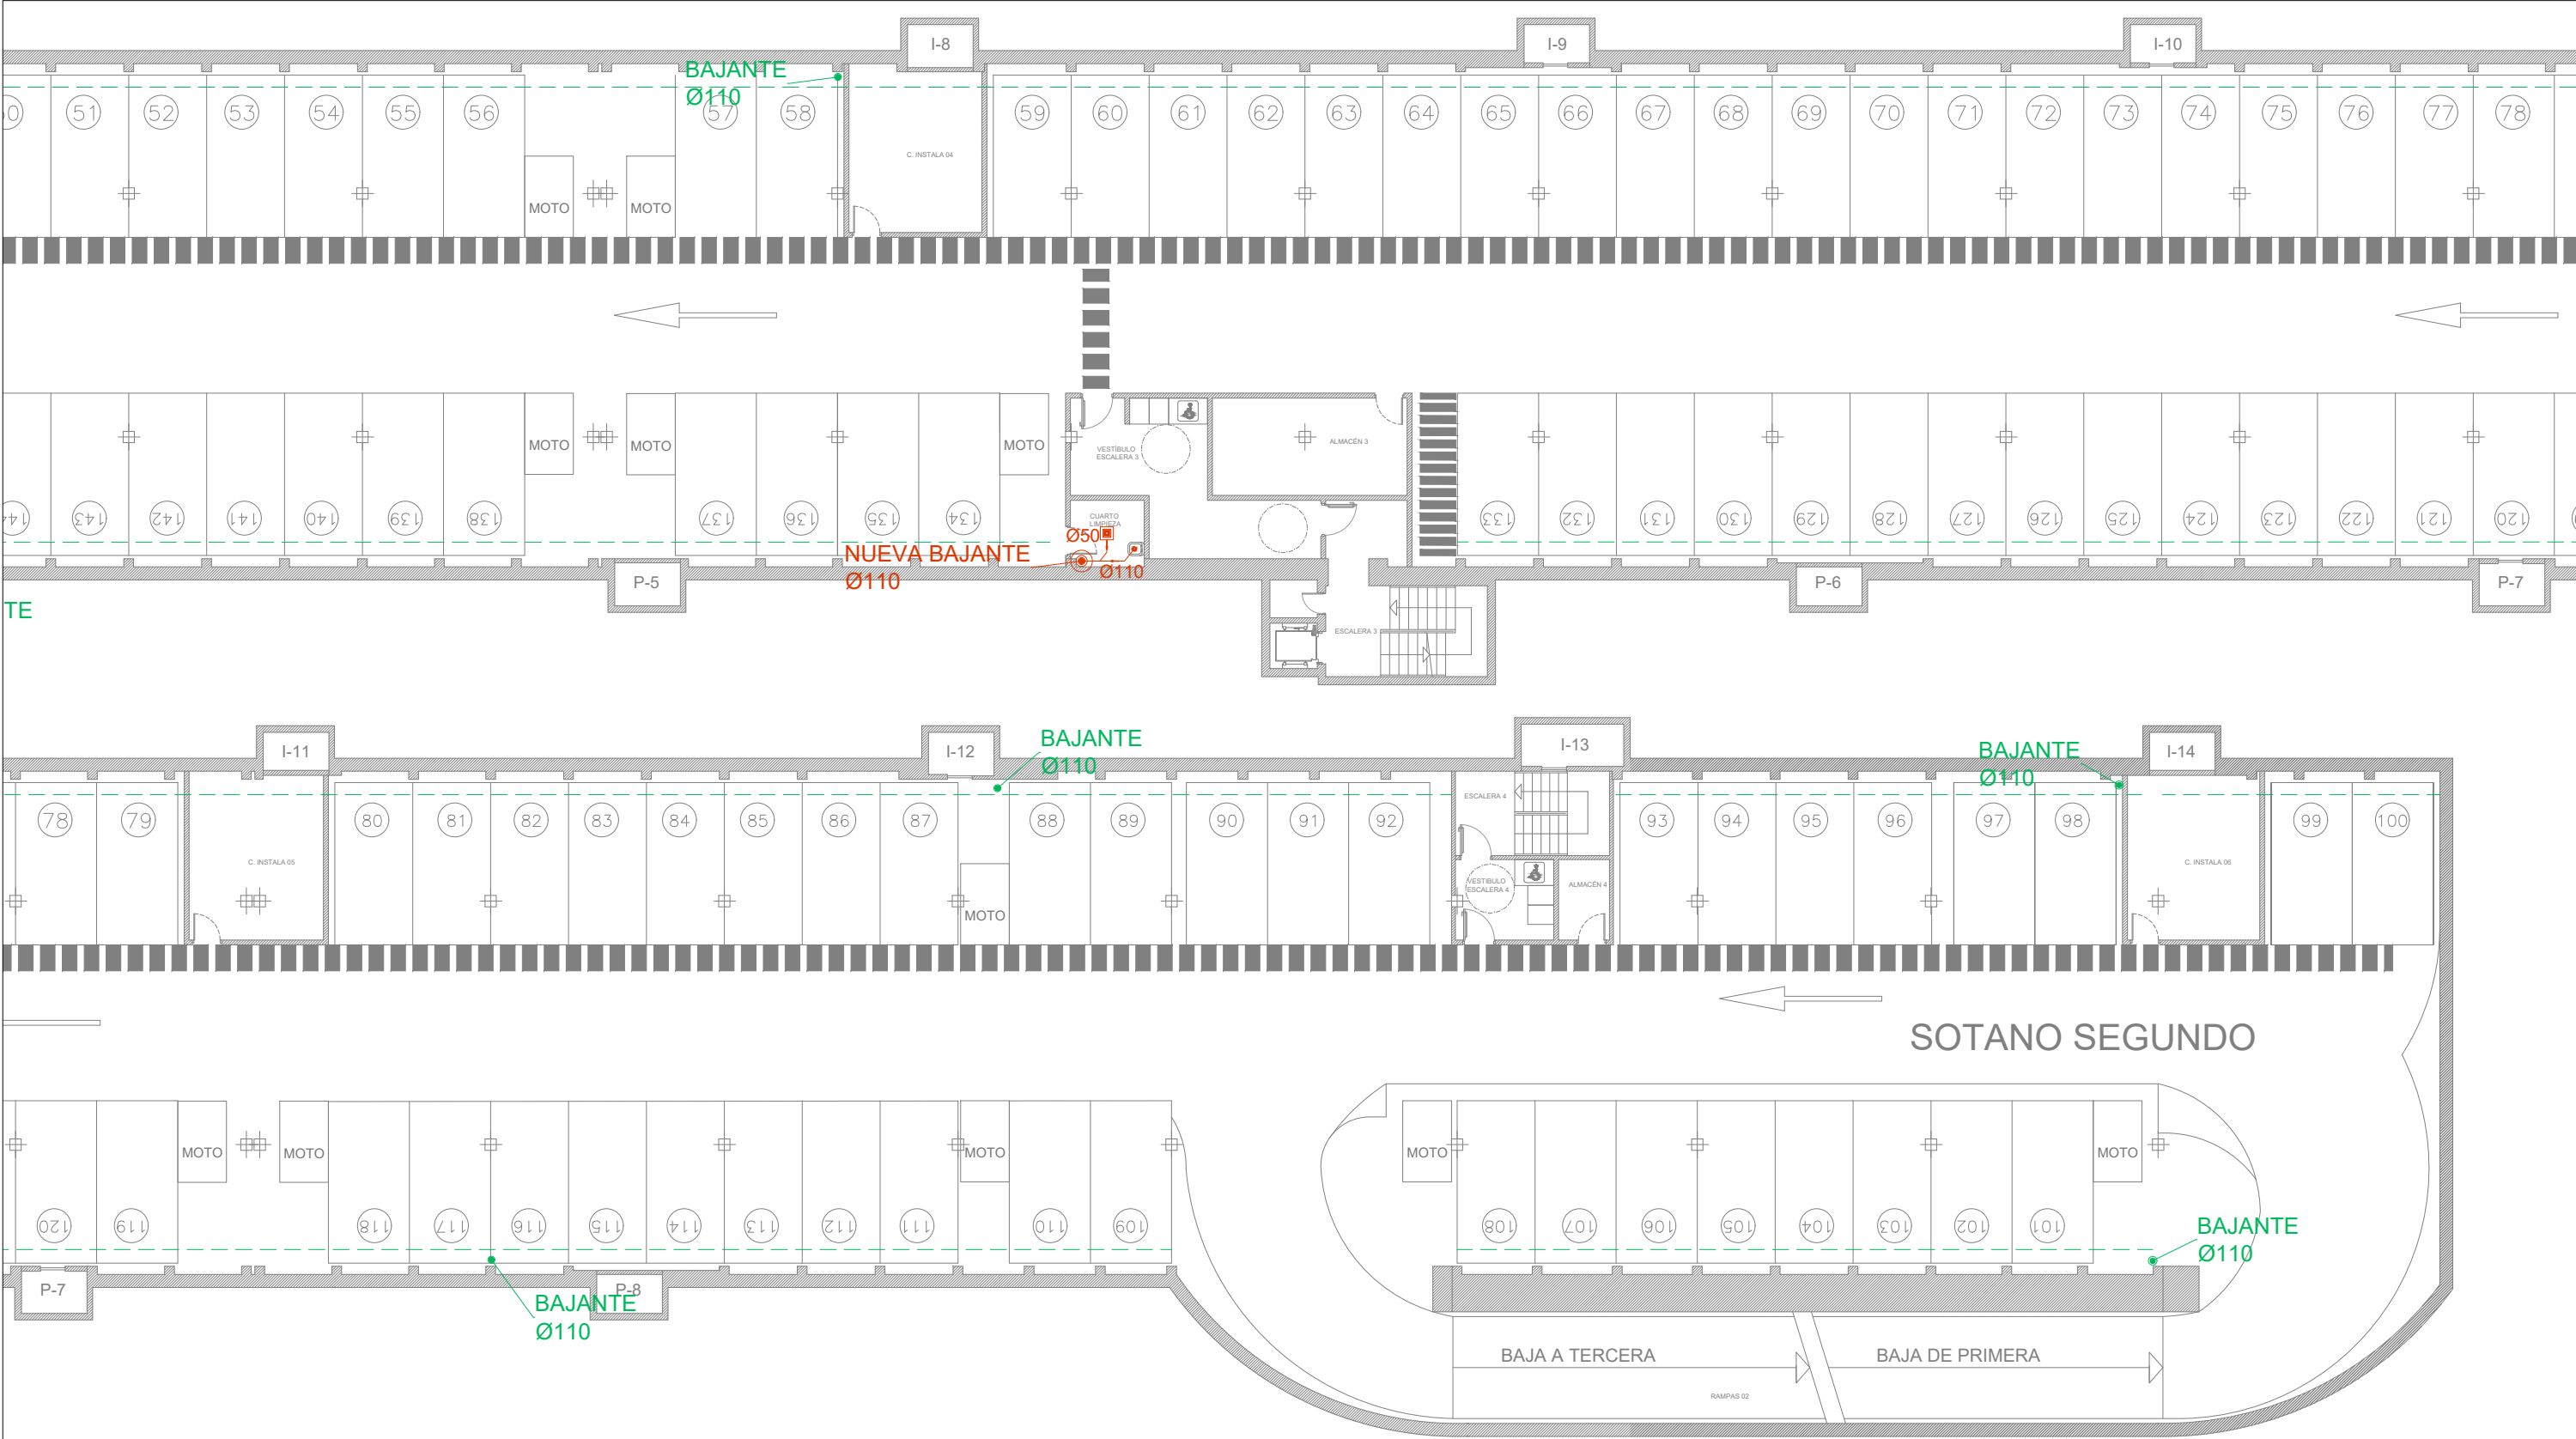




LEYENDA SANEAMIENTO			
	RED SANEAMIENTO FECALES ENTERRADA EXISTENTE		ARQUETA DE BOMBEO EXISTENTE
	RED SANEAMIENTO FECALES COLGADA		ARQUETA SANEAMIENTO EXISTENTE
	PUNTO DESAGÜE FECALES		REJILLA EXISTENTE
	BAJANTE EXISTENTE		CANAleta EXISTENTE
	SOMBRETE PVC VENTILACIÓN EN FALSO TECHO		ARQUETA SANEAMIENTO NUEVA
	SUMIDERO SIFÓNICO		

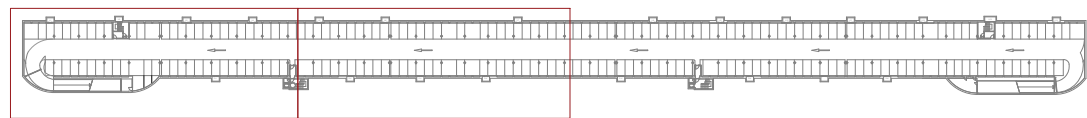

LEYENDA SANEAMIENTO			
	RED SANEAMIENTO FECALES ENTERRADA EXISTENTE		ARQUETA DE BOMBEO EXISTENTE
	RED SANEAMIENTO FECALES COLGADA		ARQUETA SANEAMIENTO EXISTENTE
	PUNTO DESAGÜE FECALES		REJILLA EXISTENTE
	BAJANTE EXISTENTE		CANAleta EXISTENTE
	SOMBRETE PVC VENTILACIÓN EN FALSO TECHO		ARQUETA SANEAMIENTO NUEVA
	SUMIDERO SIFÓNICO		

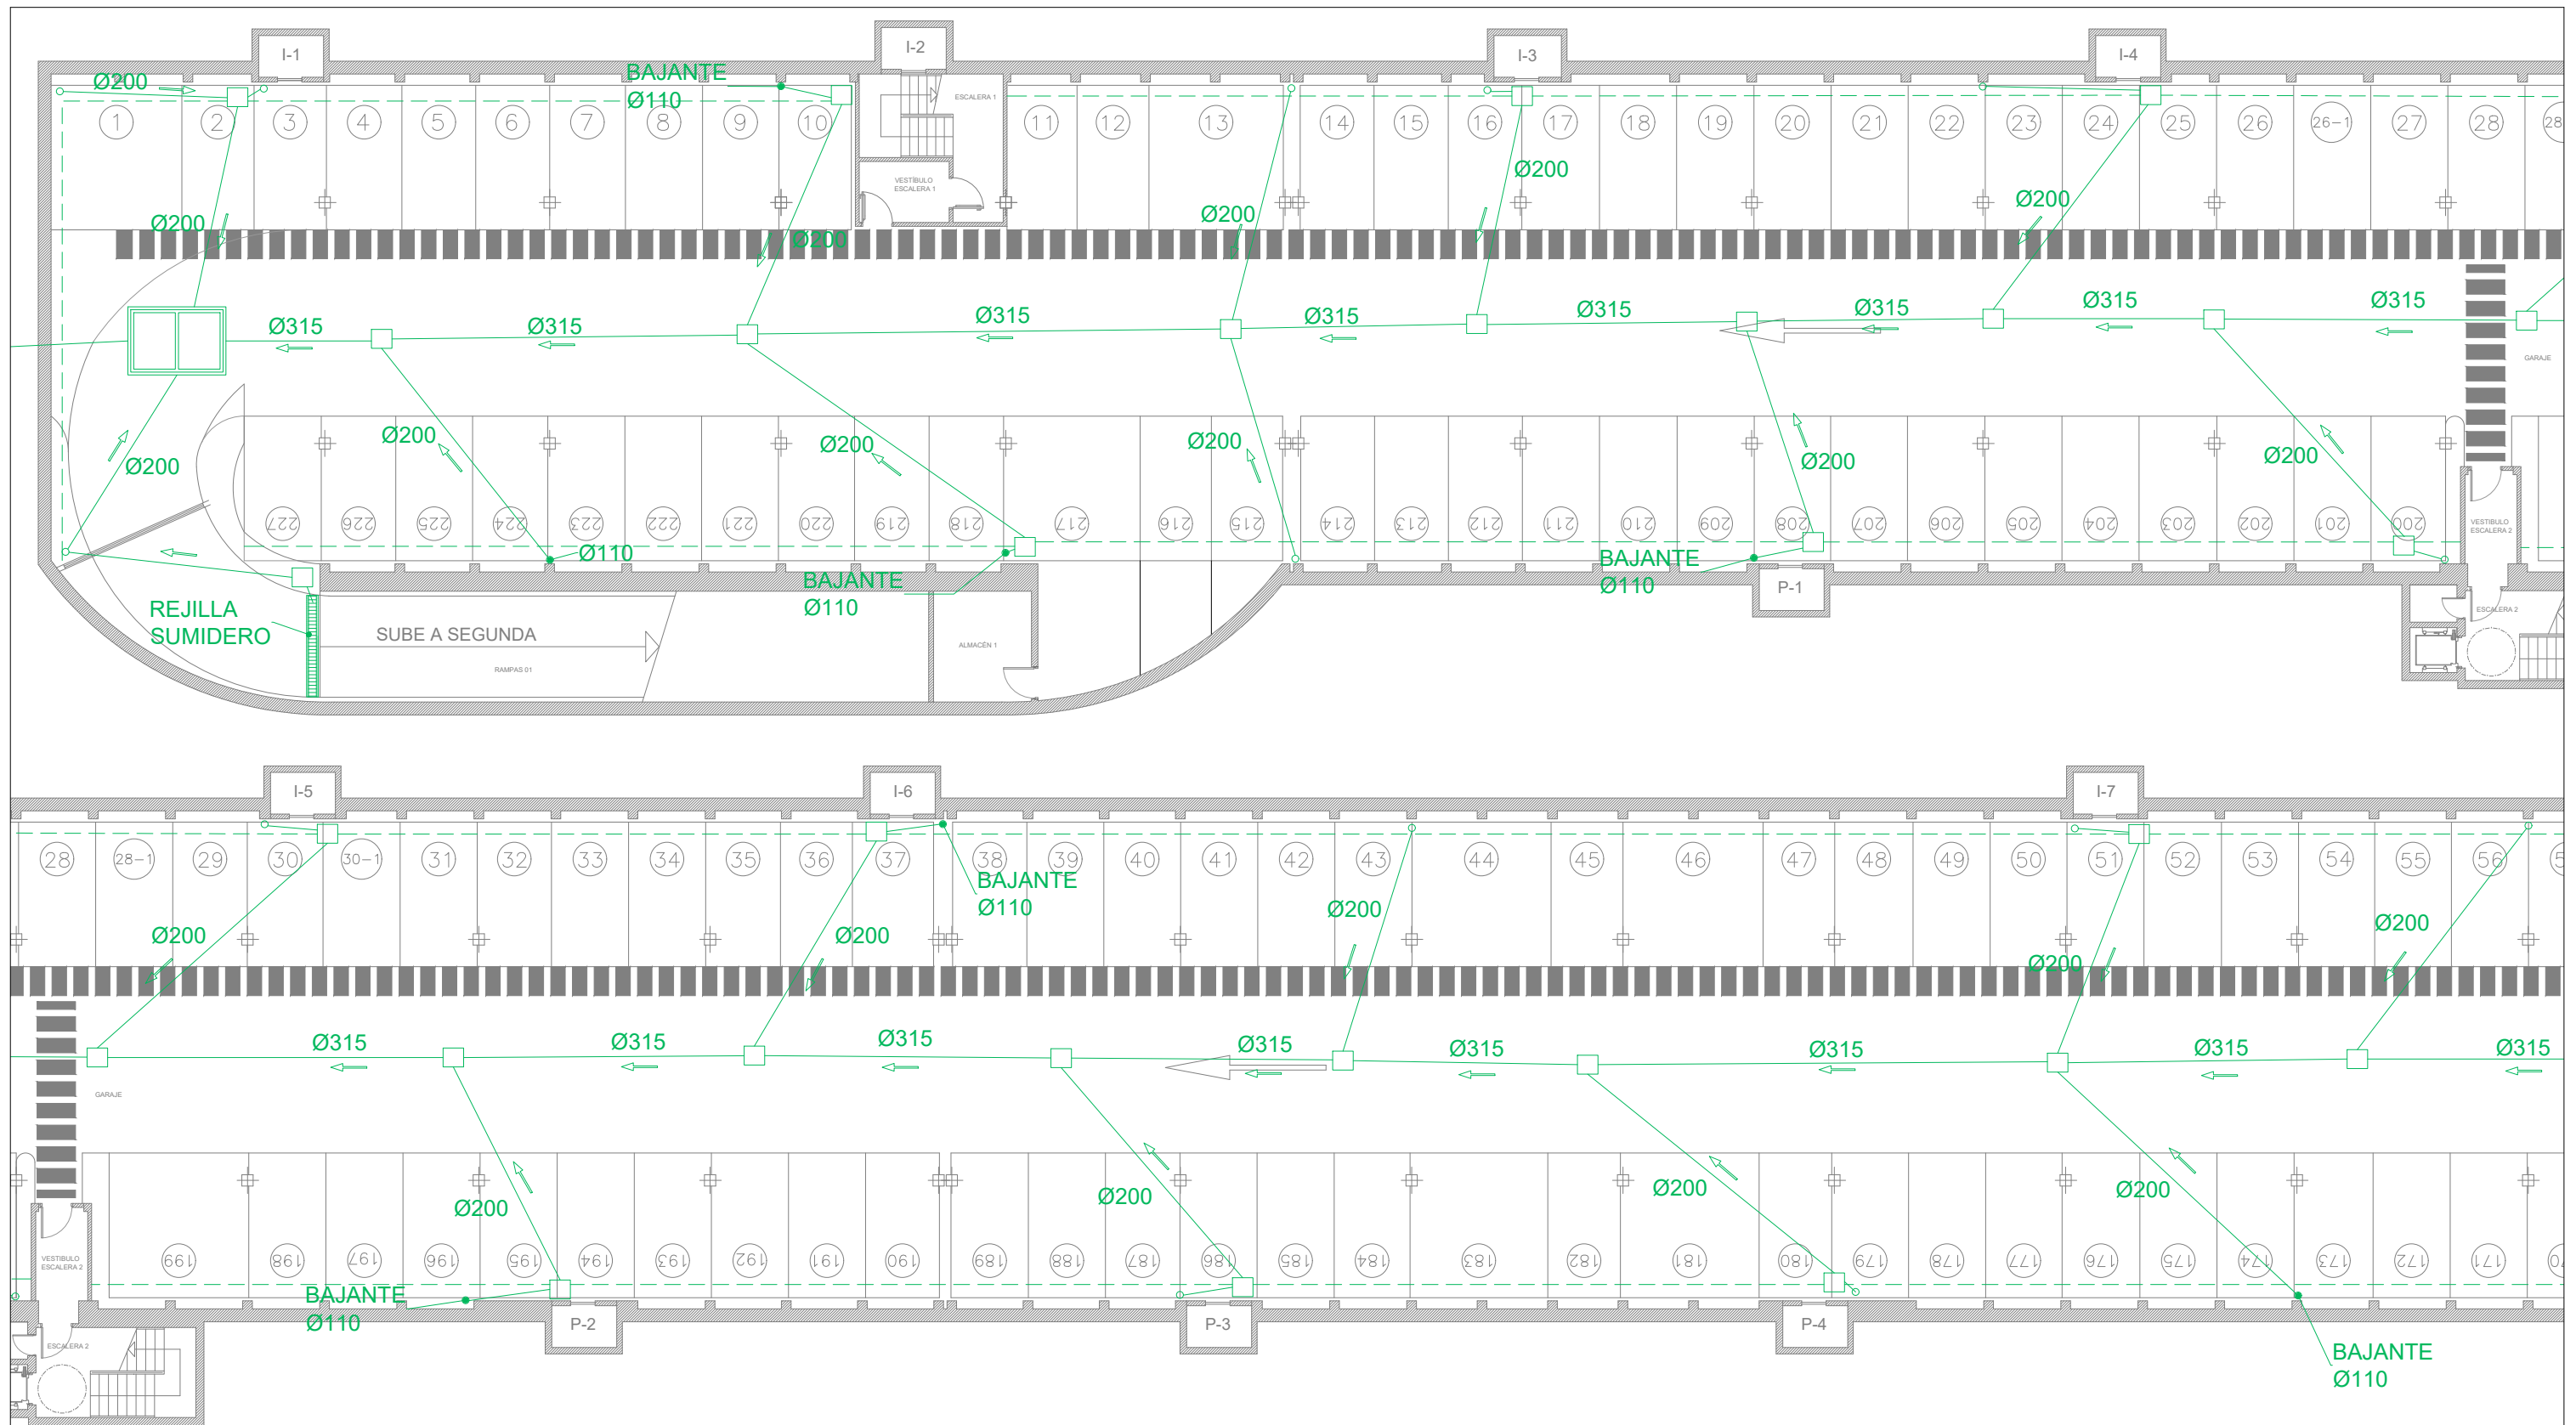

LEYENDA SANEAMIENTO			
	RED SANEAMIENTO FECALES ENTERRADA EXISTENTE		ARQUETA DE BOMBEO EXISTENTE
	RED SANEAMIENTO FECALES COLGADA		ARQUETA SANEAMIENTO EXISTENTE
	PUNTO DESAGÜE FECALES		REJILLA EXISTENTE
	BAJANTE EXISTENTE		CANAleta EXISTENTE
	SOMBRERETE PVC VENTILACIÓN EN FALSO TECHO		ARQUETA SANEAMIENTO NUEVA
	SUMIDERO SIFÓNICO		

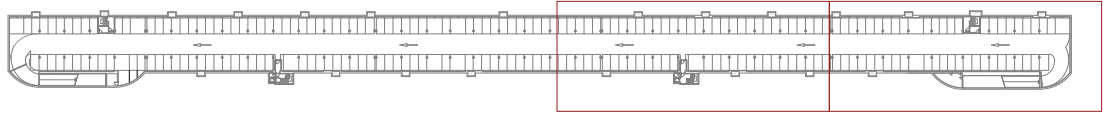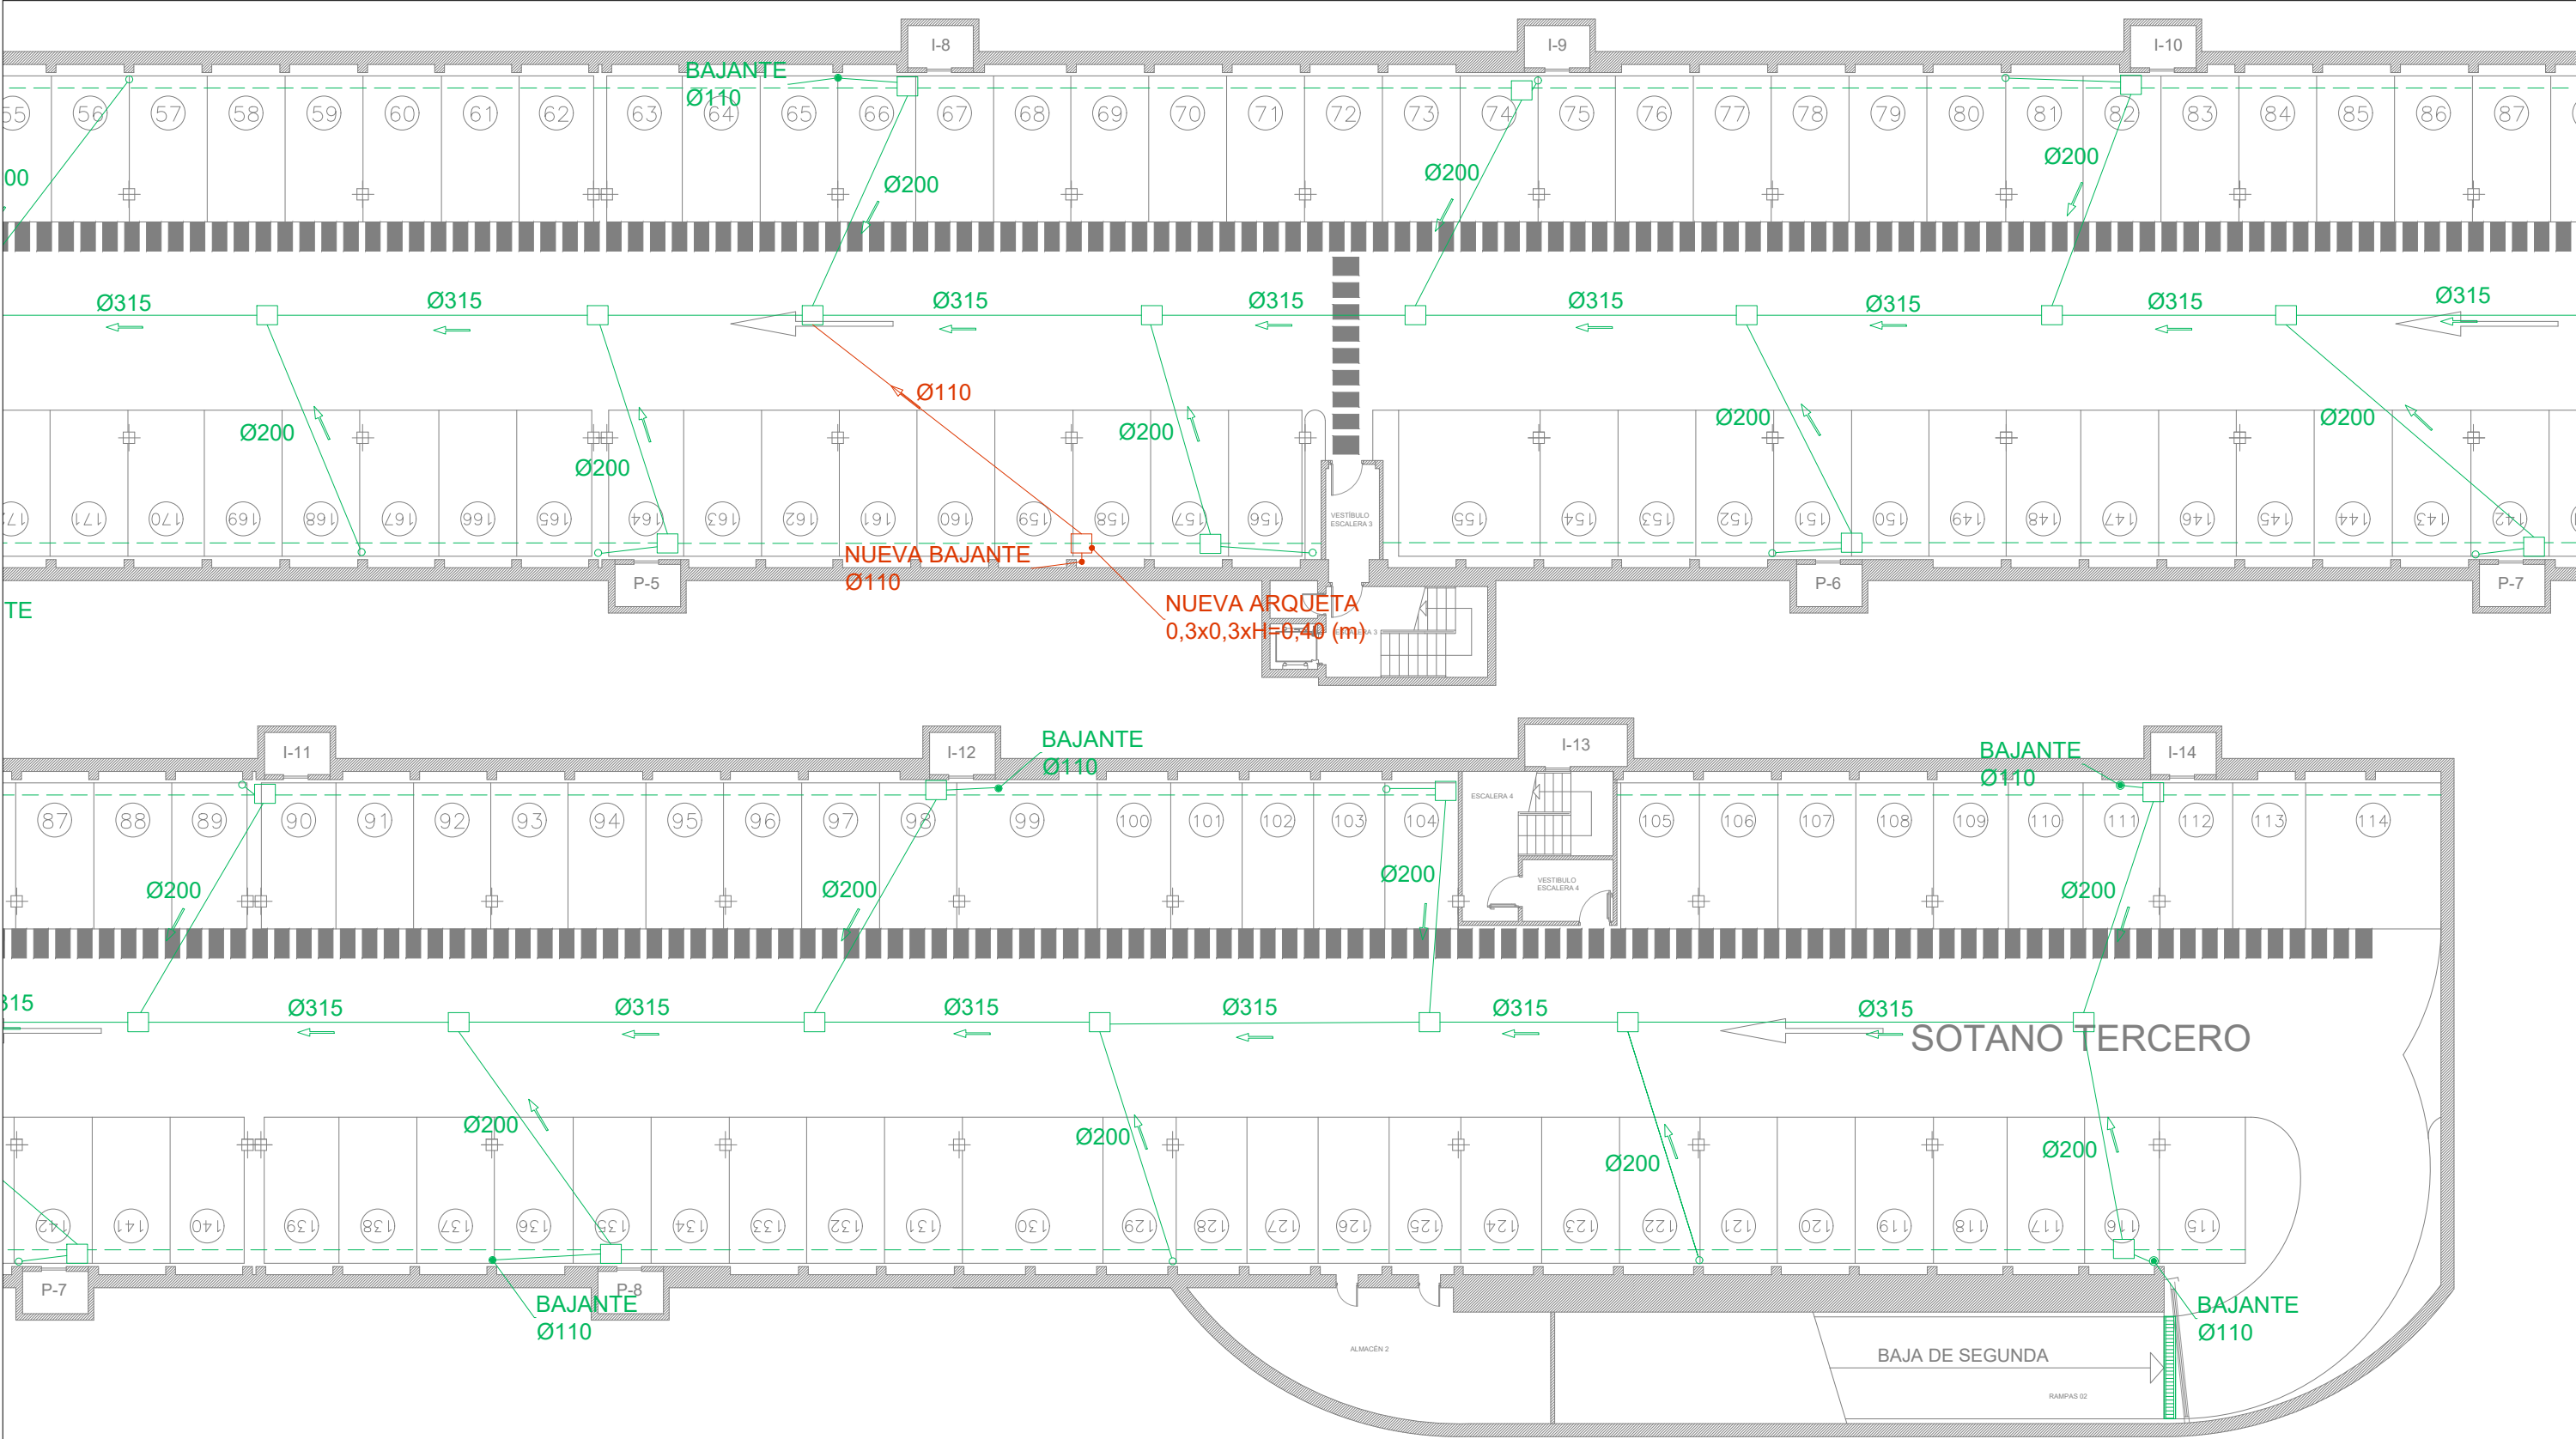

LEYENDA SANEAMIENTO			
	RED SANEAMIENTO FECALES ENTERRADA EXISTENTE		ARQUETA DE BOMBEO EXISTENTE
	RED SANEAMIENTO FECALES COLGADA		ARQUETA SANEAMIENTO EXISTENTE
	PUNTO DESAGÜE FECALES		REJILLA EXISTENTE
	BAJANTE EXISTENTE		CANAleta EXISTENTE
	SOMBRERETE PVC VENTILACIÓN EN FALSO TECHO		ARQUETA SANEAMIENTO NUEVA
	SUMIDERO SIFÓNICO		