


ENTRADA CHOPERA

ENTRADA CENTRO INTERPRETACIÓN

ENTRADA JUNTA MUNICIPAL

ENTRADA MADRID RIO

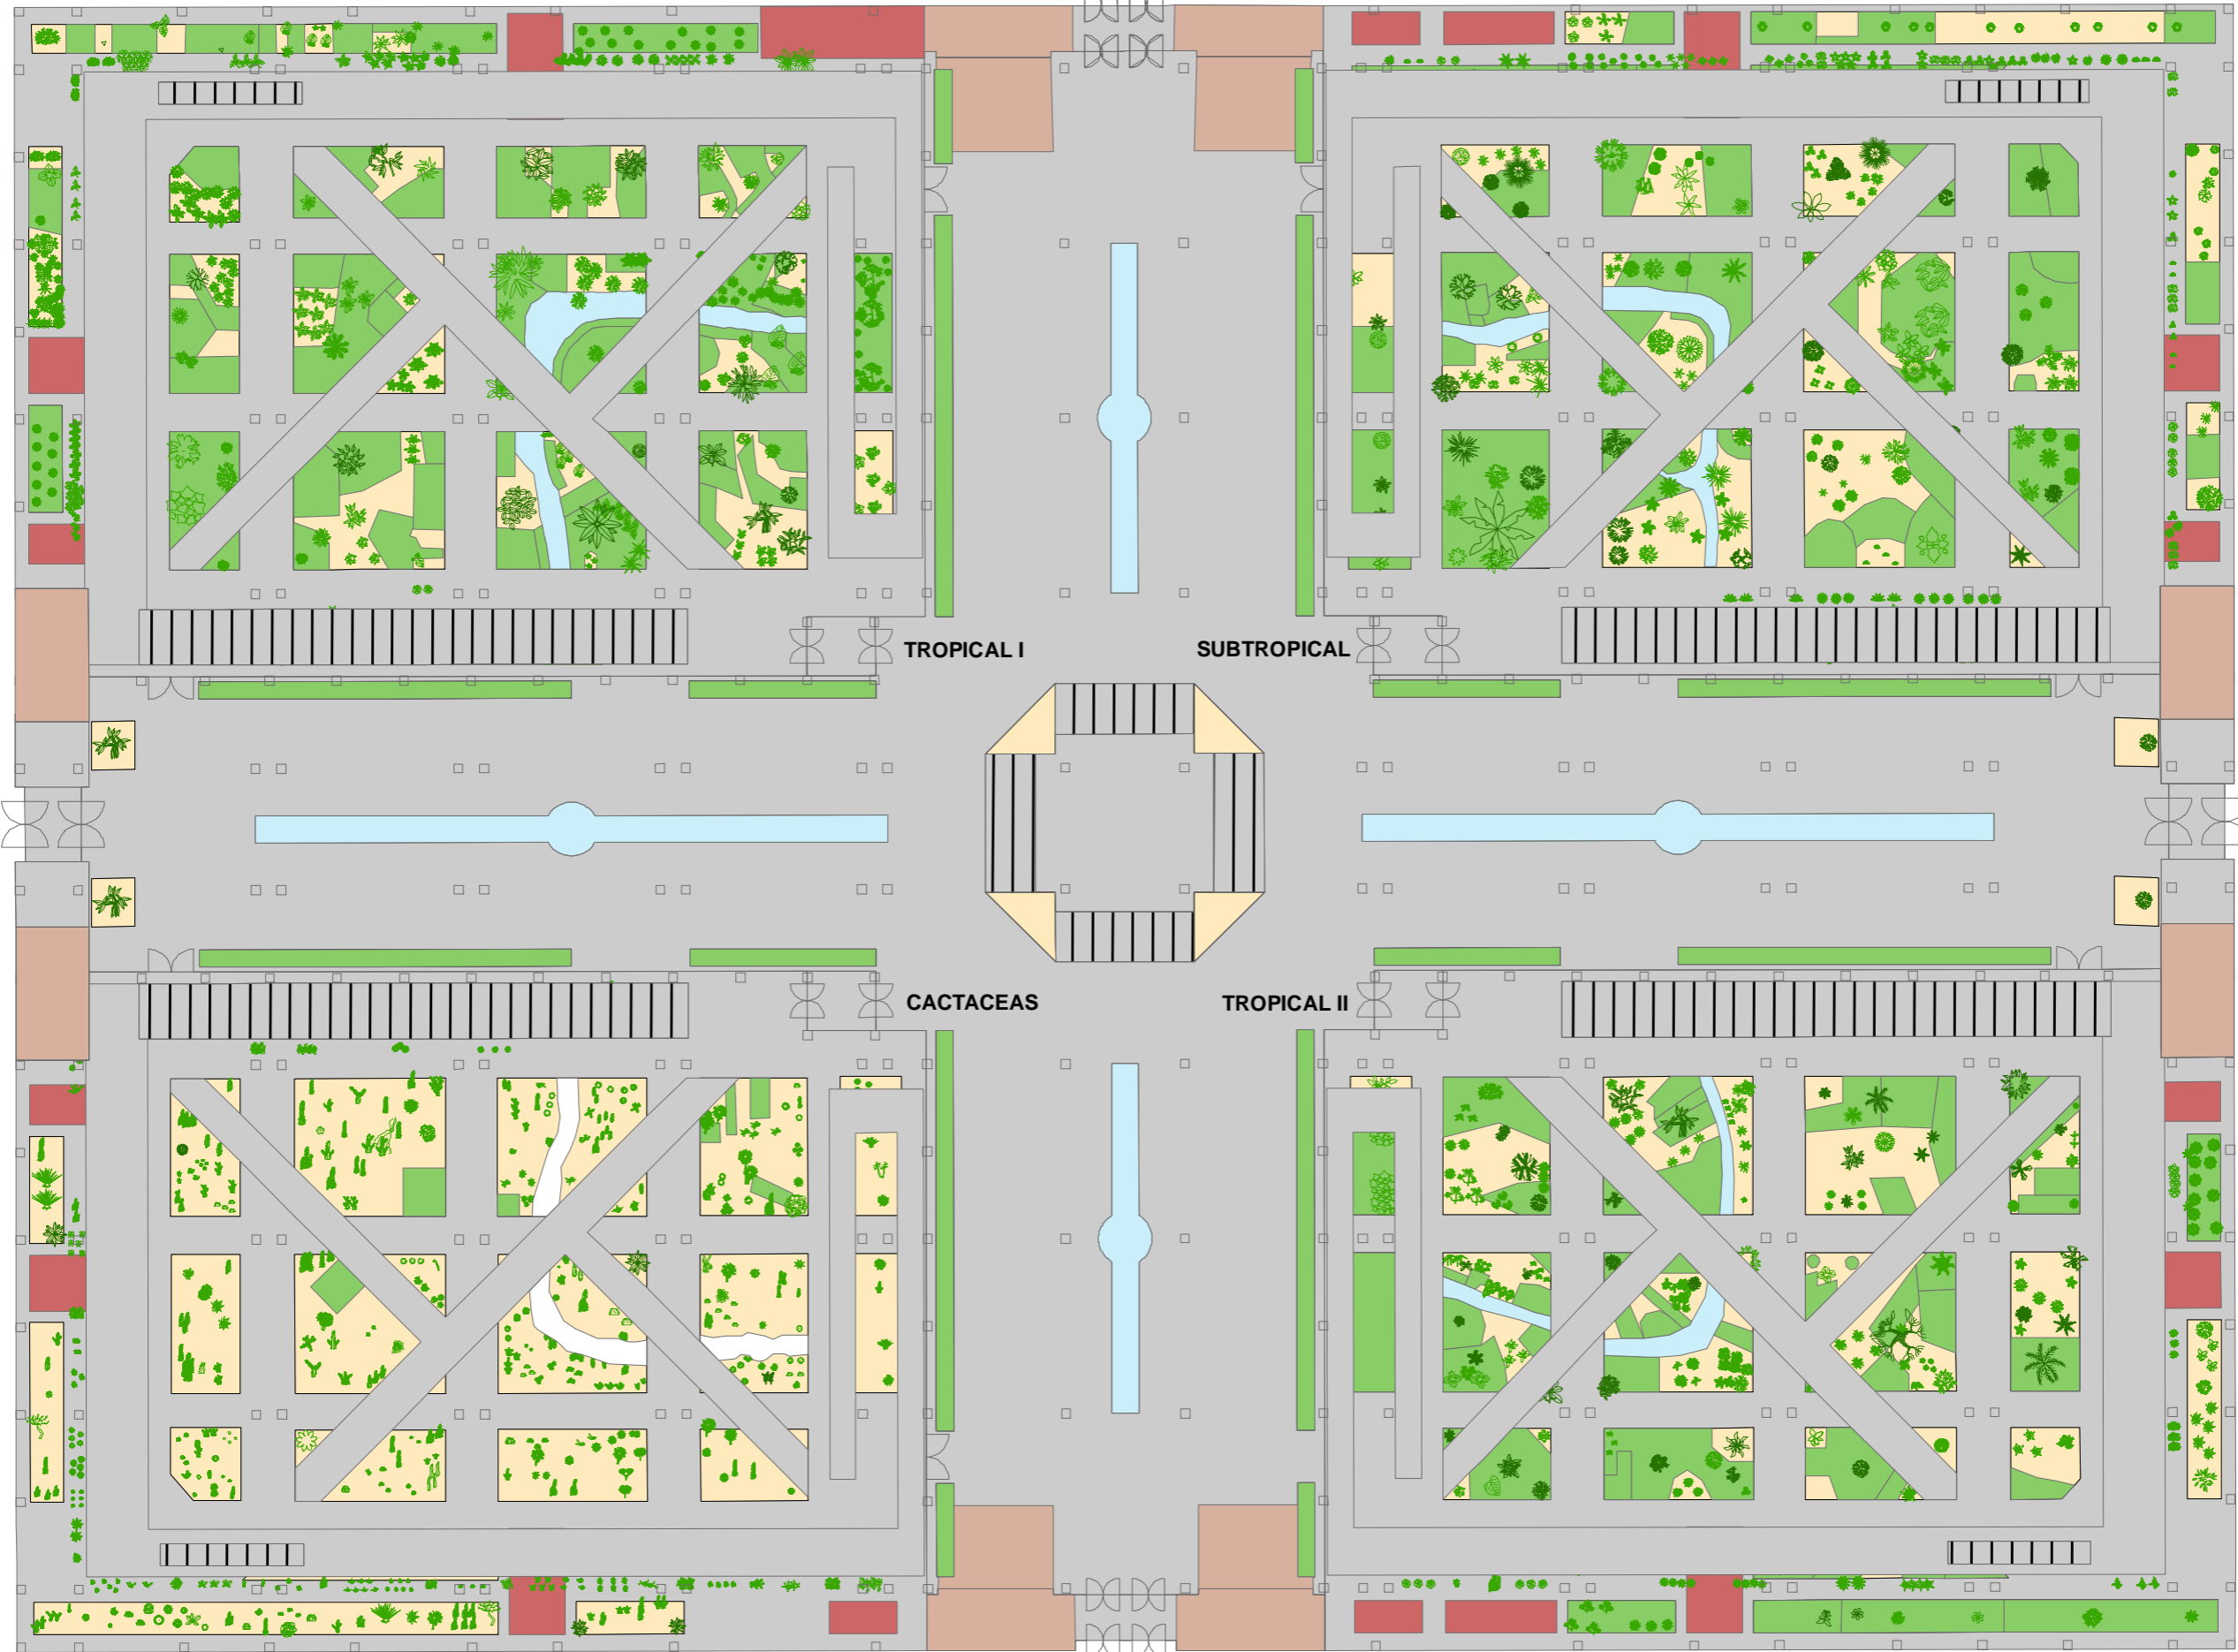

PALACIO DE CRISTAL DE LA ARGANZUELA (INVERNADERO)

C/ Paseo de la Chopera, 10



Área de Gobierno de Medio Ambiente y Movilidad

MADRID

Escala: 1:300
Fecha: Junio 2023

MADRIDrío