

ÁREA DE GOBIERNO DE DESARROLLO URBANO SOSTENIBLE

Vº Bº

Jose Luis Infanzón Priore

Jose Luis Infanzón Priore

DIRECTORES DEL PROYECTO

Marisol Santos Hernández *Luis Fernández De Heredia Sánchez*

Marisol Santos Hernández Luis Fernández De Heredia Sánchez

AUTOR DEL PROYECTO

Diego Moreno López de Ayala

Diego Moreno López de Ayala

EMPRESA



asociivil
Asociación de Ingenieros Civiles de España

C/ López de Hoyos, 286 local A
Tel.: 91 415 89 65
ingenieria@asociivil.com

FECHA

MAYO 2016

ESCALA

1/1000
DIN A3 ORIGINALES

HOJA

1 de 04

ESCALA GRÁFICA



PROYECTO

PROYECTO DE CONSTRUCCIÓN PARA LA IMPLANTACIÓN DE ITINERARIOS CICLISTAS EN CALLE SANTA ENGRACIA, CALLE BRAVO MURILLO, BULEVARES Y PROLONGACIÓN DEL DE MADRID RÍO DE ANICETO MARINAS A PTE. DE LOS FRANCIESES


DESCRIPCIÓN

ESTADO ACTUAL
EJE 2.CALLE SANTA ENGRACIA

Nº PLANO

2.2

FICHERO:

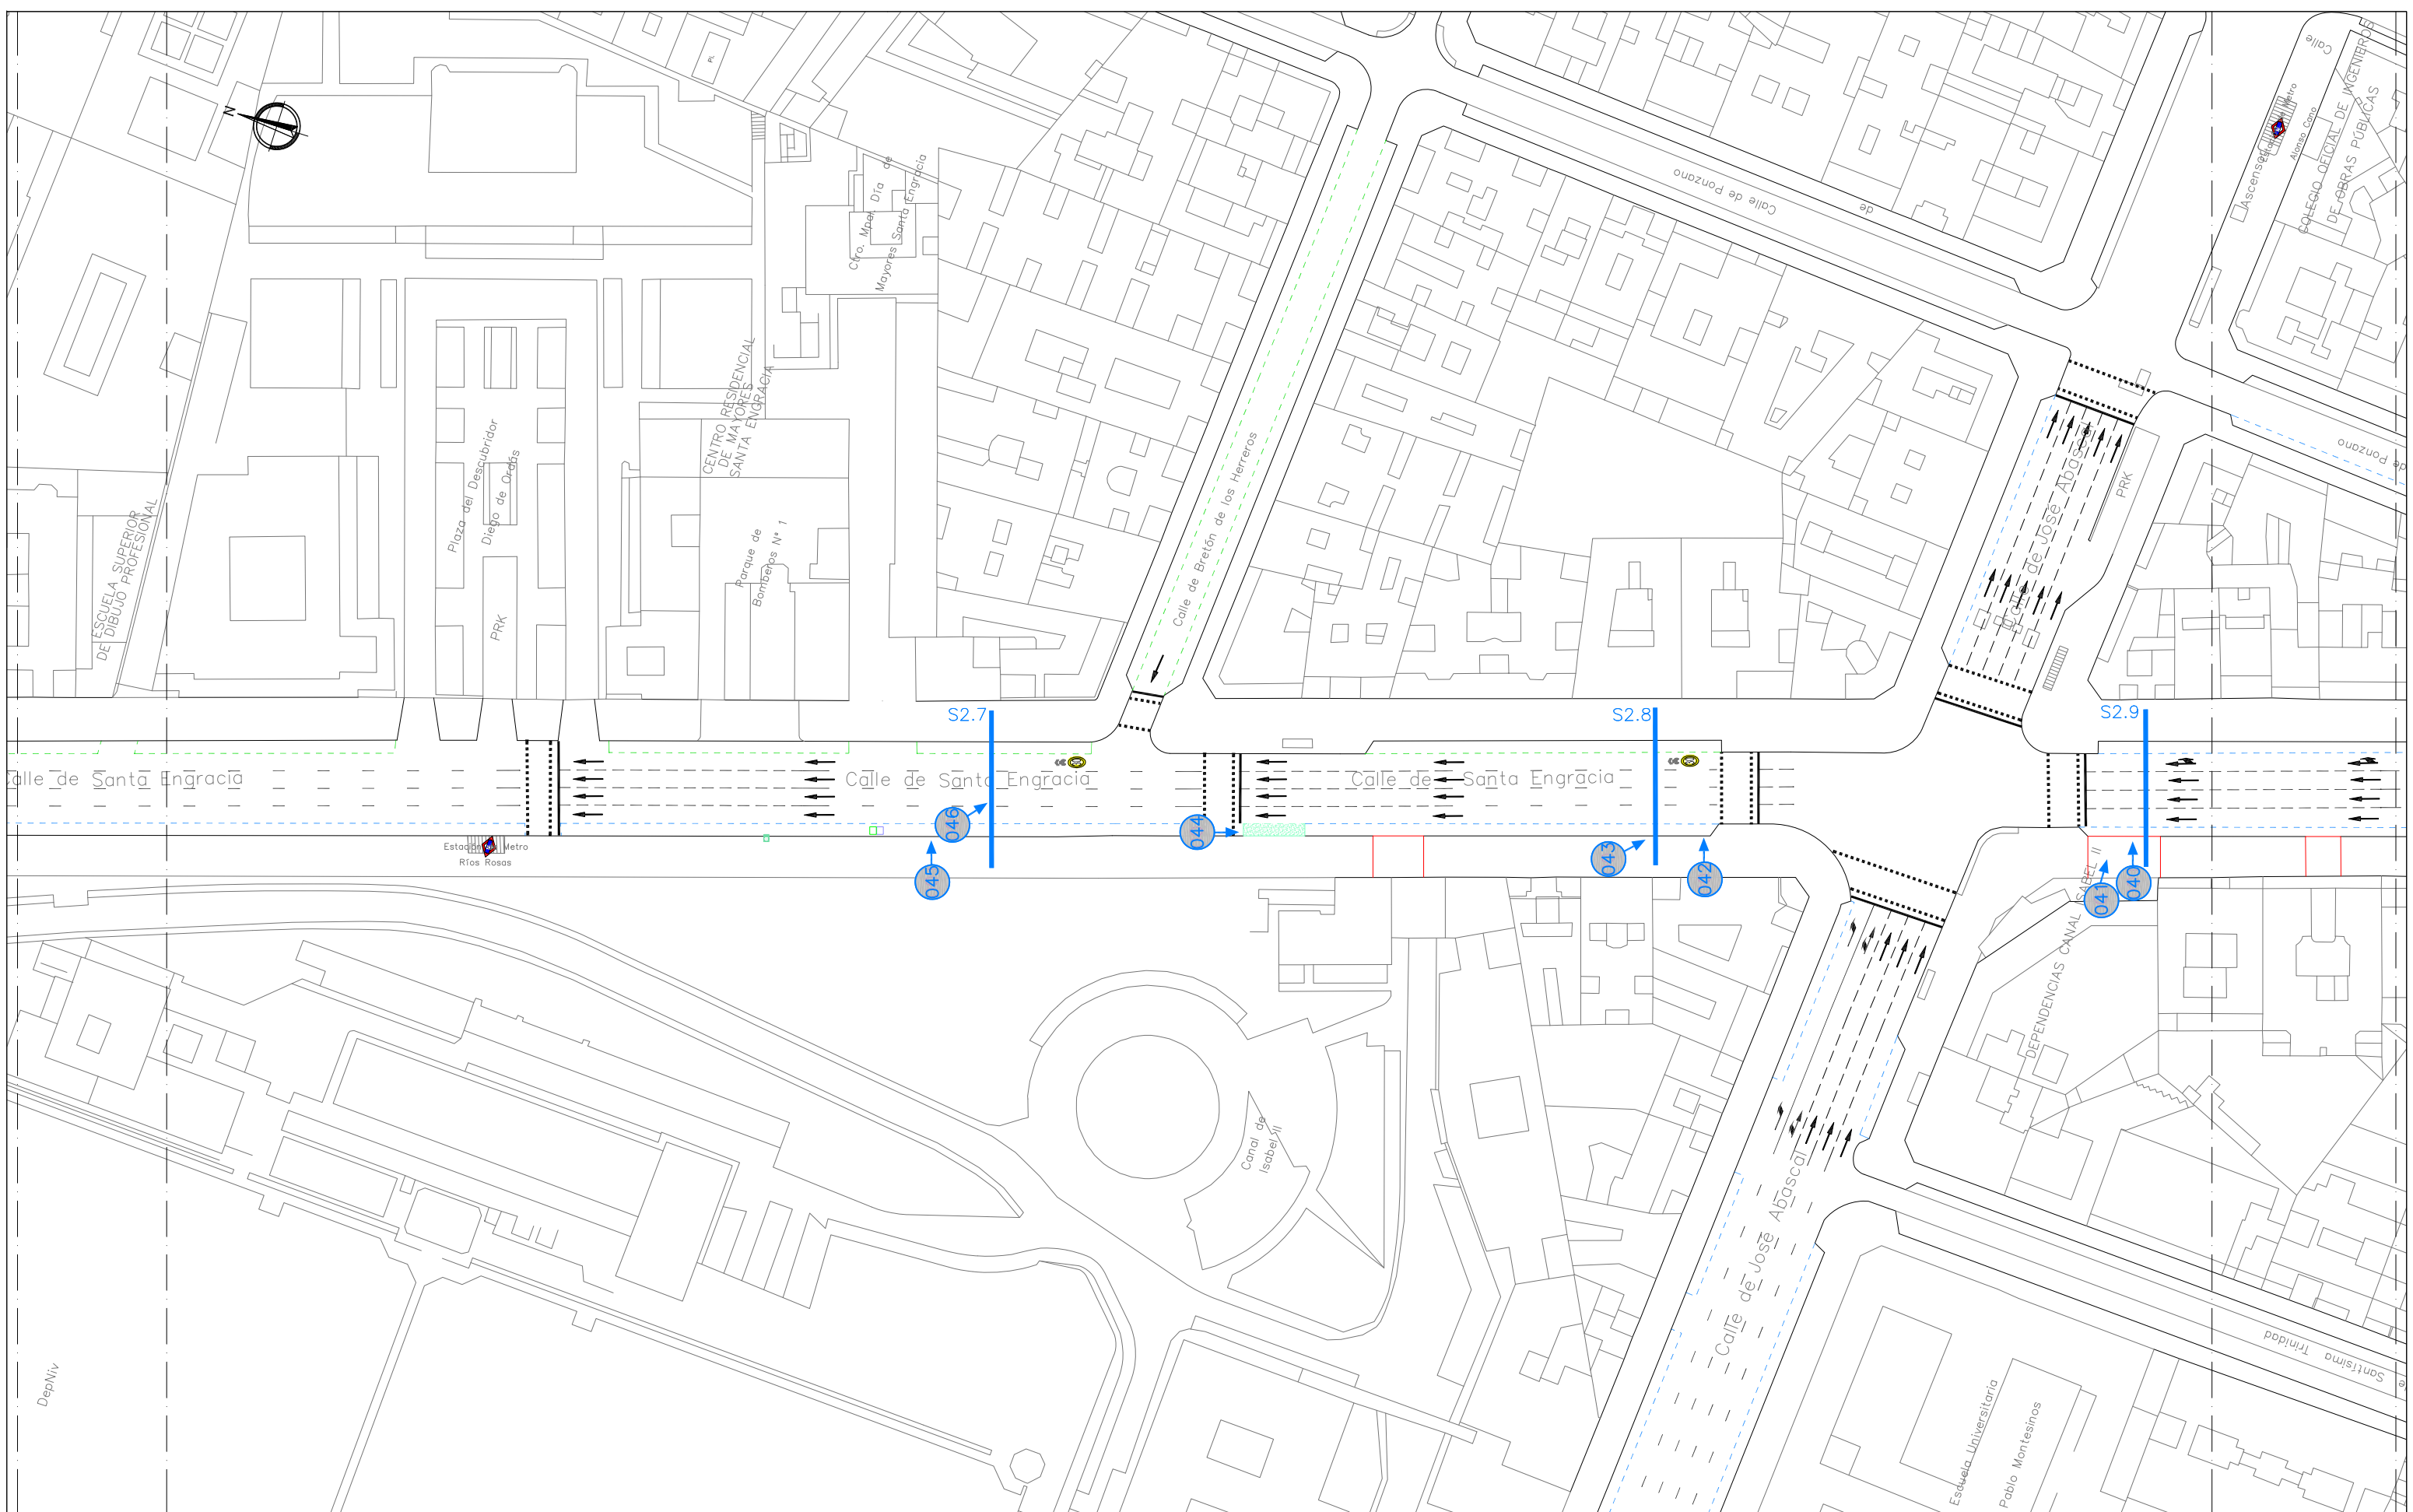

ÁREA DE GOBIERNO DE DESARROLLO URBANO SOSTENIBLE

Vº Bº
Jose Luis Infanzón Priore
 Jose Luis Infanzón Priore


DIRECTORES DEL PROYECTO
Marisol Santos Hernández
 Marisol Santos Hernández
Luis Fernández De Heredia Sánchez
 Luis Fernández De Heredia Sánchez

AUTOR DEL PROYECTO
Diego Moreno López de Ayala
 Diego Moreno López de Ayala

EMPRESA

asociivil
 asesores de obra civil s.l.
 C/ López de Hoyos, 286 local A
 Tel.: 91 415 89 65
 ingenieria@asociivil.com

FECHA
 MAYO 2016
 ESCALA
 1/1000
 DIN A3 ORIGINALES


HOJA
 3 de 04
 ESCALA GRÁFICA


PROYECTO
 PROYECTO DE CONSTRUCCIÓN PARA LA IMPLANTACIÓN DE ITINERARIOS CICLISTAS EN CALLE SANTA ENGRACIA, CALLE BRAVO MURILLO, BULEVARES Y PROLONGACIÓN DEL DE MADRID RIO DE ANICETO MARINAS A PTE. DE LOS FRANCESES

DESCRIPCIÓN
 ESTADO ACTUAL
 EJE 2.CALLE SANTA ENGRACIA

Nº PLANO
 2.2

FICHERO:

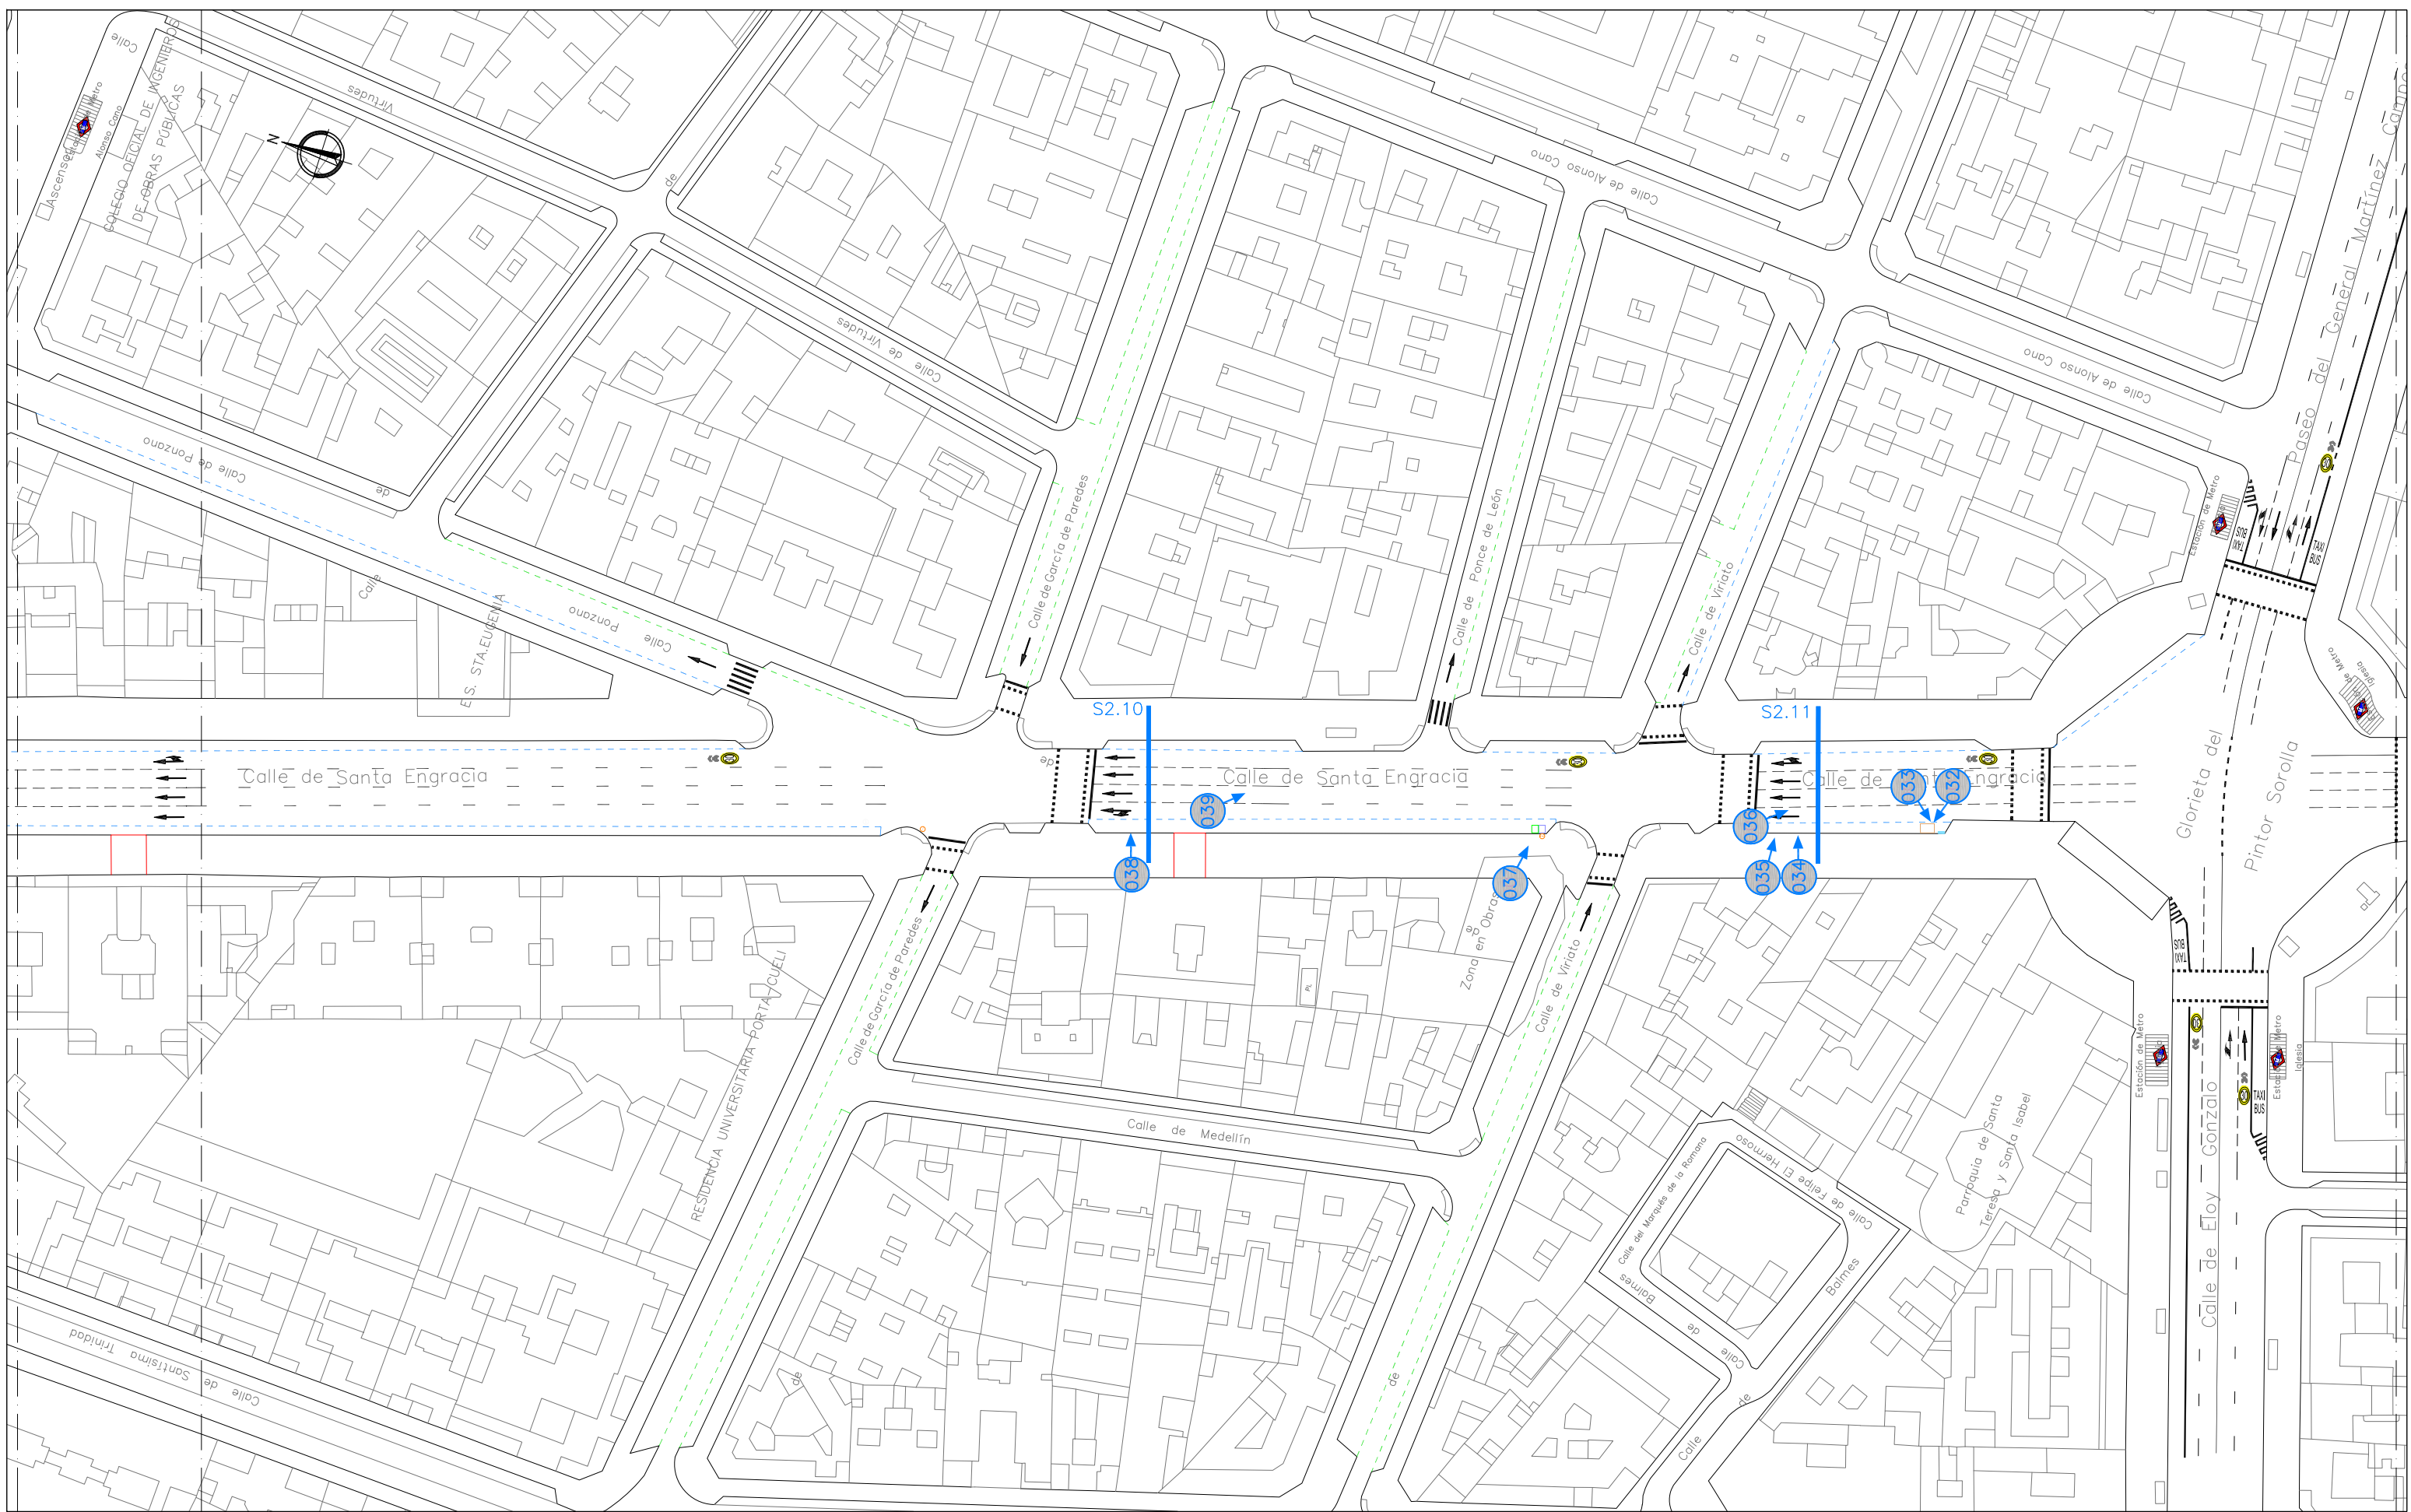

ÁREA DE GOBIERNO DE DESARROLLO URBANO SOSTENIBLE

Vº Bº

 Jose Luis Infanzón Priore

DIRECTORES DEL PROYECTO

 Marisol Santos Hernández

 Luis Fernández De Heredia Sánchez

AUTOR DEL PROYECTO

 Diego Moreno López de Ayala

EMPRESA

 asocivil
 C/ López de Hoyos, 286 local A
 Tel.: 91 415 89 65
 ingenierio@asocivil.com

FECHA
 MAYO 2016
 HOJA
 4 de 04
 ESCALA
 1/1000
 DIN A3 ORIGINALES
 ESCALA GRÁFICA

PROYECTO
 PROYECTO DE CONSTRUCCIÓN PARA LA IMPLANTACIÓN DE ITINERARIOS CICLISTAS EN CALLE SANTA ENGRACIA, CALLE BRAVO MURILLO, BULEVARES Y PROLONGACIÓN DEL DE MADRID RIO DE ANICETO MARINAS A PTE. DE LOS FRANCÉSSES
 DESCRIPCIÓN
 ESTADO ACTUAL
 EJE 2.CALLE SANTA ENGRACIA
 Nº PLANO
 2.2
 FICHERO: