



CALLE MARQUES DE URQUIJO

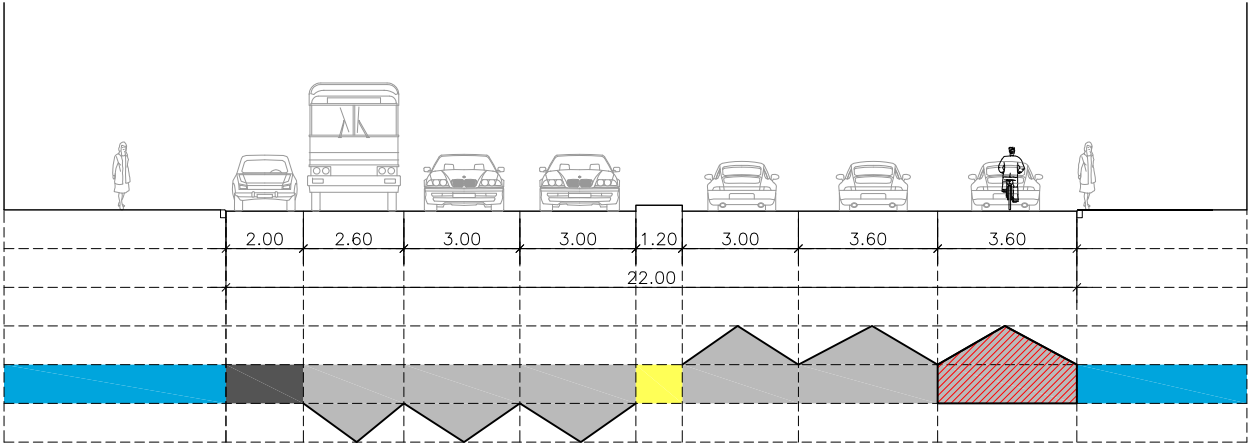


SECCIÓN S1.1 ESTADO ACTUAL


CALLE MARQUES DE URQUIJO

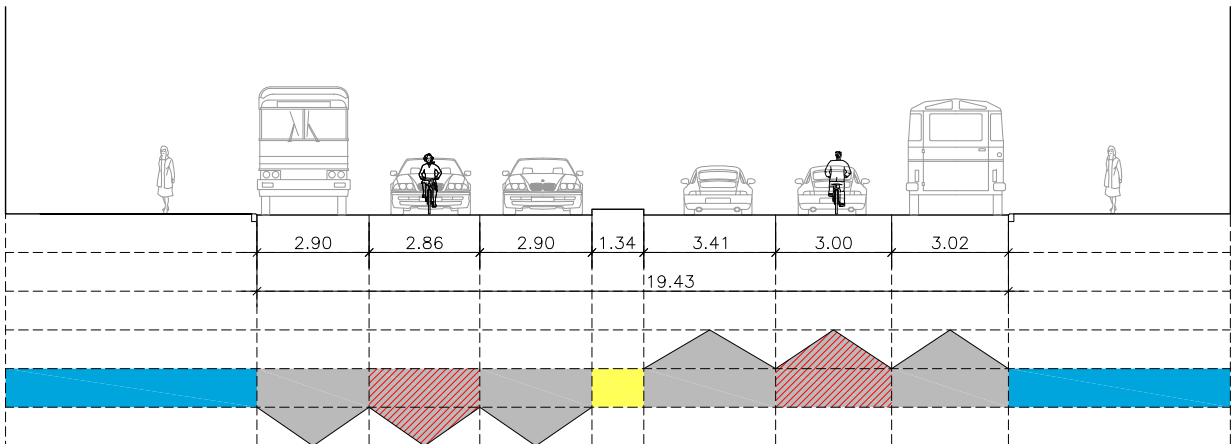

SECCIÓN S1.2 ESTADO ACTUAL

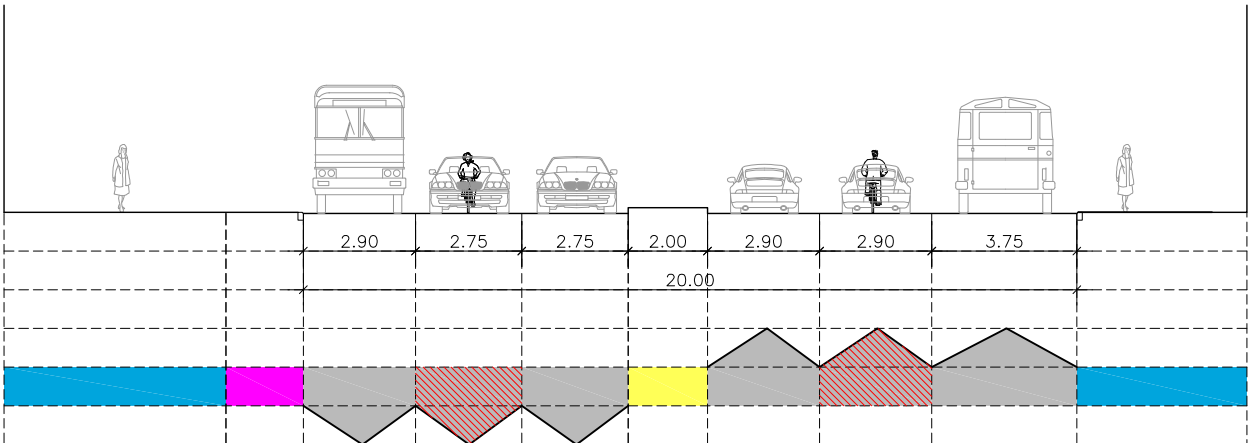

SECCIÓN S1.1 ESTADO REFORMADO

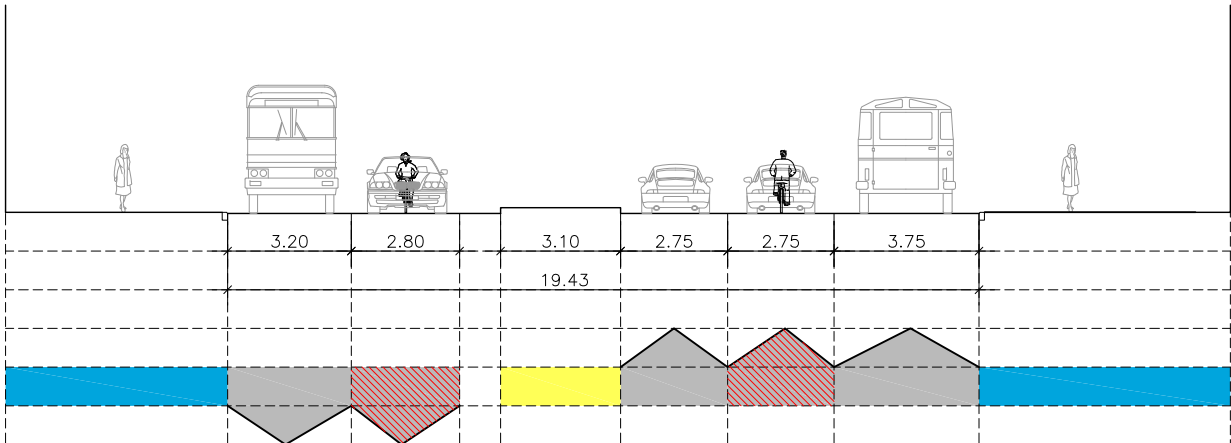

SECCIÓN S1.2 ESTADO REFORMADO

TRAMO 1.1 : MARQUÉS DE URQUIJO – CALLE PRINCESA

LEYENDA			
ACERA	APARCAMIENTO	CICLOCARRIL	MEDIANA
FRANJA VERDE	CALZADA	CARRIL BICI	AMPLIACIÓN DE ACERA



ÁREA DE GOBIERNO DE DESARROLLO URBANO SOSTENIBLE

Vº Bº

Jose Luis Infanzón Priore

DIRECTORES DEL PROYECTO

Marisol Santos Hernández

Luis Fernández De Heredia Sánchez

AUTOR DEL PROYECTO

Diego Moreno López de Ayala

EMPRESA

asocivil
asociación de obra civil s.l.
C/ López de Hoyos, 286 local A
Tel.: 91 415 89 65
ingenieria@asocivil.com

FECHA

MAYO 2016

HOJA

1 de 16

ESCALA

1/200

DIN A3 ORIGINALES

ESCALA GRÁFICA

0 0.501 2 4m

PROYECTO

PROYECTO DE CONSTRUCCIÓN PARA LA IMPLANTACIÓN DE ITINERARIOS CICLISTAS EN CALLE SANTA ENGRACIA, CALLE BRAVO MURILLO, BULEVARES Y PROLONGACIÓN DEL DE MADRID RÍO DE ANICETO MARINAS A PTE. DE LOS FRANCESES

DESCRIPCIÓN


SECCIONES TIPO
EJE 1.BULEVARES

Nº PLANO

4.1


FICHERO:

CALLE MARQUES DE URQUIJO

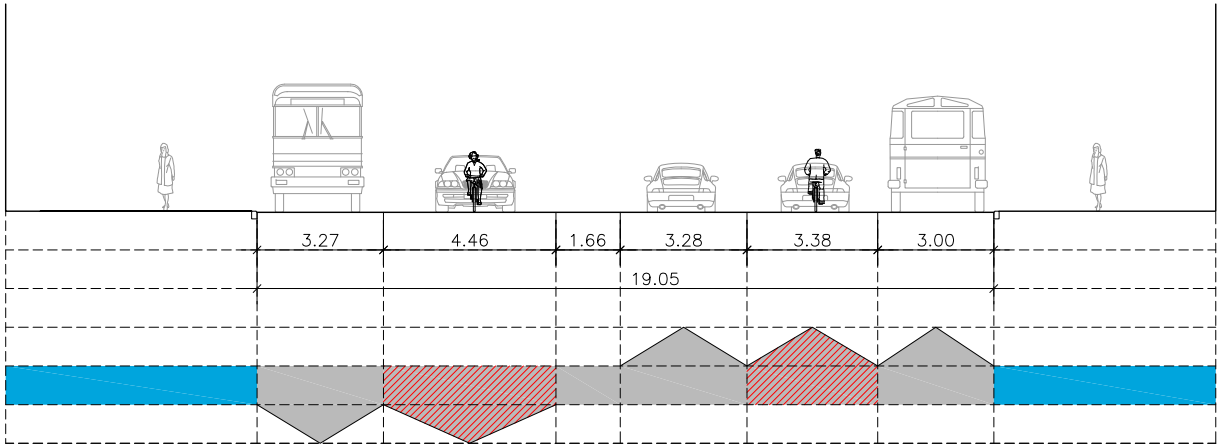


SECCIÓN S1.3 ESTADO ACTUAL


CALLE MARQUES DE URQUIJO

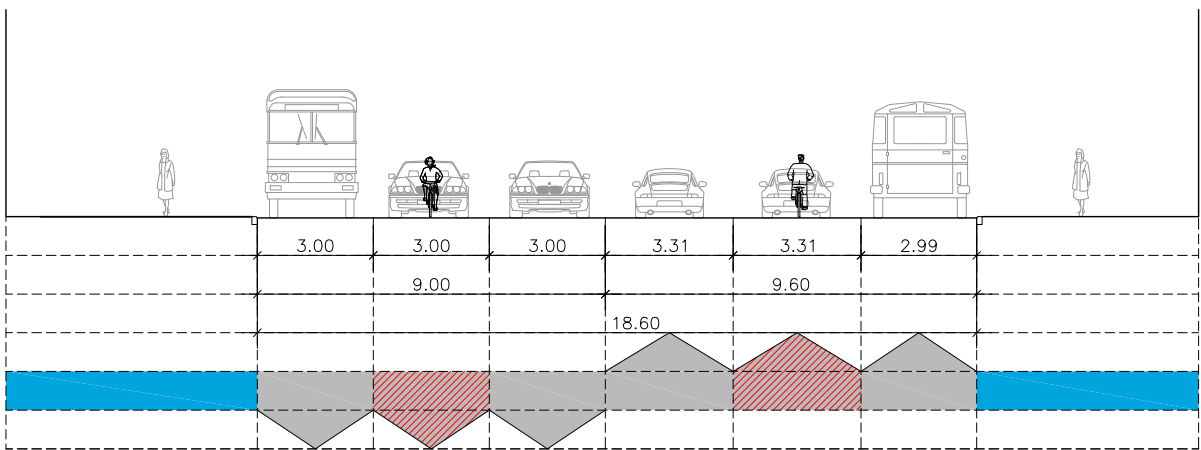

SECCIÓN S1.4 ESTADO ACTUAL

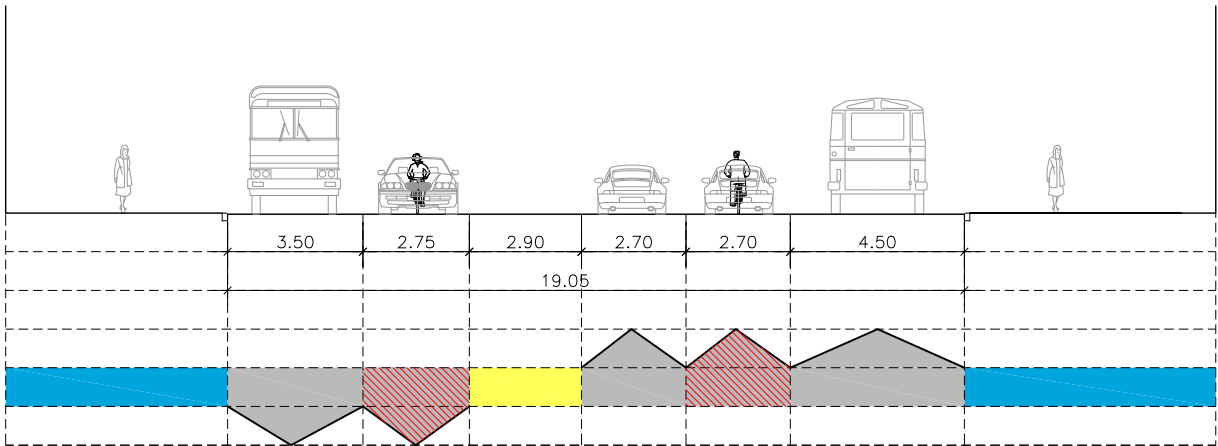

SECCIÓN S1.3 ESTADO REFORMADO

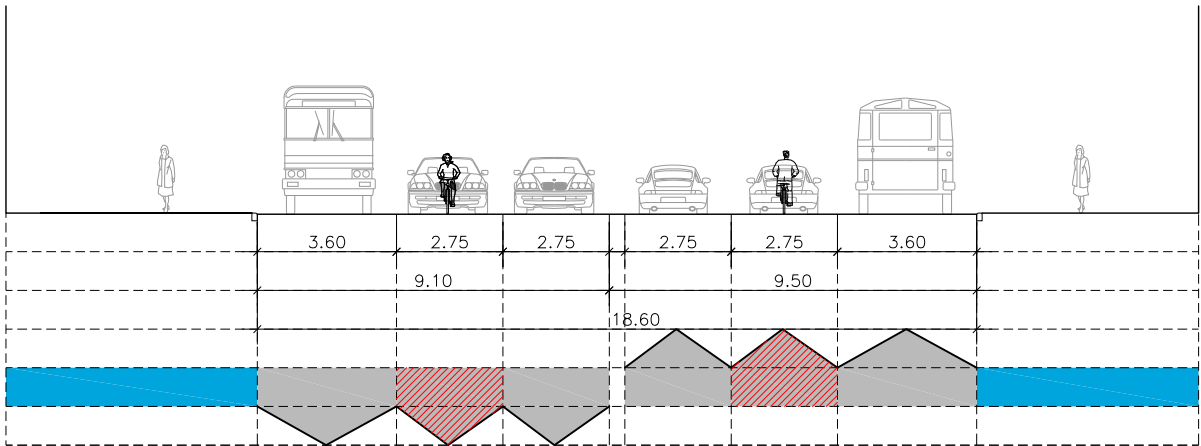

SECCIÓN S1.4 ESTADO REFORMADO


TRAMO 1.1 : MARQUÉS DE URQUIJO – CALLE PRINCESA

LEYENDA			
	ACERA		APARCAMIENTO
	FRANJA VERDE		CICLOCARRIL
			CARRIL BICI
	MEDIANA		AMPLIACIÓN DE ACERA



ÁREA DE GOBIERNO DE DESARROLLO URBANO SOSTENIBLE

Vº Bº

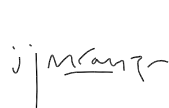

Jose Luis Infanzón Priore

DIRECTORES DEL PROYECTO



Marisol Santos Hernández



Luis Fernández De Heredia Sánchez

AUTOR DEL PROYECTO



Diego Moreno López de Ayala

EMPRESA


asociación de obra civil s.l.
C/ López de Hoyos, 286 local A
Tel.: 91 415 89 65
ingenieria@asocivil.com

FECHA

MAYO 2016

ESCALA

1/200

DIN A3 ORIGINALES

HOJA

2 de 16

ESCALA GRÁFICA

0 0.501 2 4m

PROYECTO

PROYECTO DE CONSTRUCCIÓN PARA LA IMPLANTACIÓN DE ITINERARIOS CICLISTAS EN CALLE SANTA ENGRACIA, CALLE BRAVO MURILLO, BULEVARES Y PROLONGACIÓN DEL DE MADRID RÍO DE ANICETO MARINAS A PTE. DE LOS FRANCÉSES

DESCRIPCIÓN


SECCIONES TIPO
EJE 1.BULEVARES

Nº PLANO


4.1

FICHERO:

CALLE MARQUES DE URQUIJO

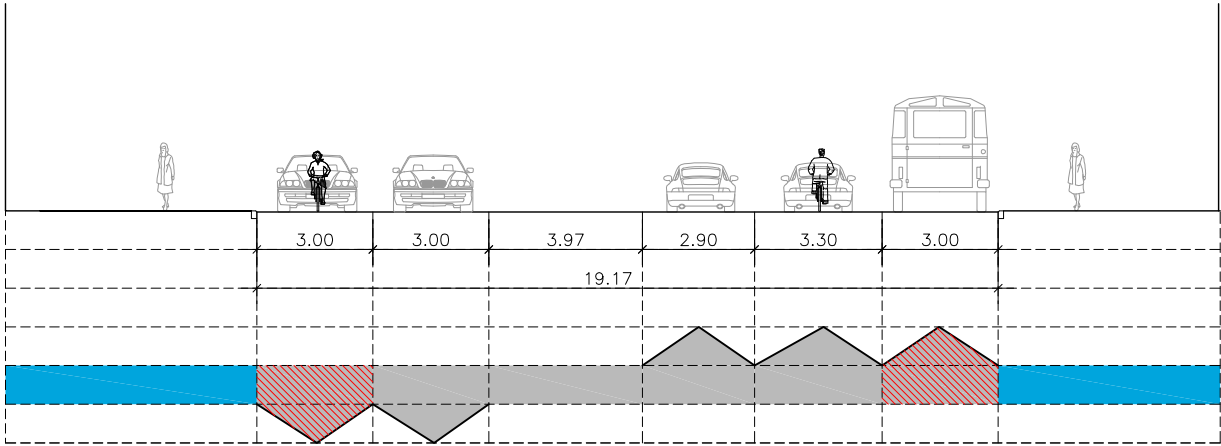


SECCIÓN S1.5 ESTADO ACTUAL

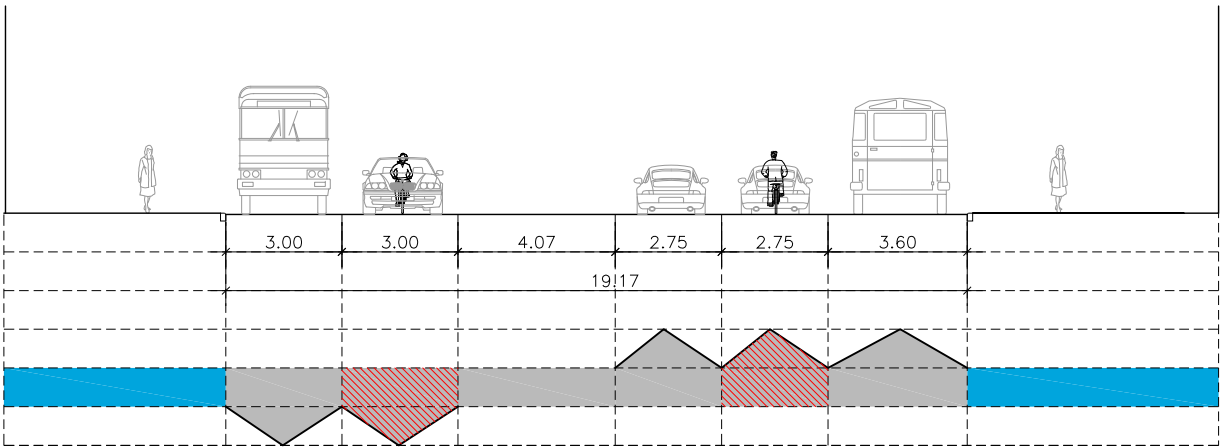


SECCIÓN S1.5 ESTADO REFORMADO

CALLE MARQUES DE URQUIJO

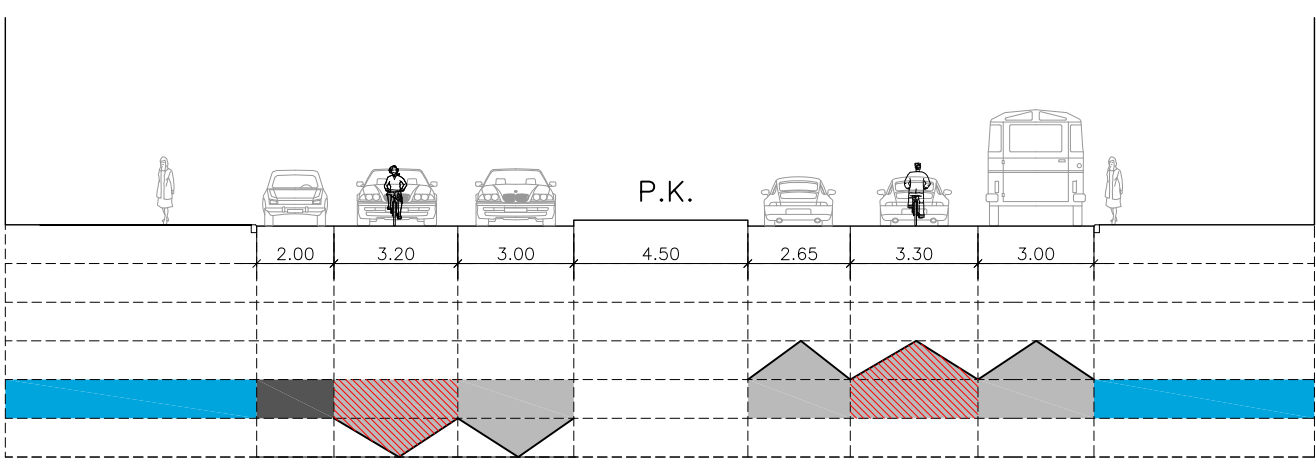

SECCIÓN S1.6 ESTADO ACTUAL

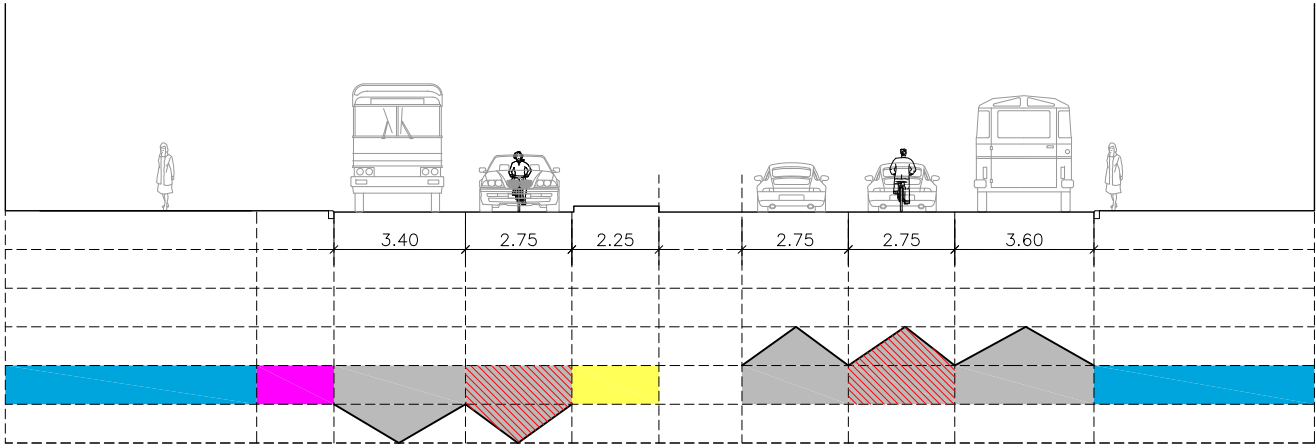

SECCIÓN S1.6 ESTADO REFORMADO

TRAMO 1.1: MARQUÉS DE URQUIJO – CALLE PRINCESA

LEYENDA

ACERA	APARCAMIENTO	CICLOCARRIL	MEDIANA
FRANJA VERDE	CALZADA	CARRIL BICI	AMPLIACIÓN DE ACERA



ÁREA DE GOBIERNO DE DESARROLLO URBANO SOSTENIBLE

Vº Bº

Jose Luis Infanzón Priore

DIRECTORES DEL PROYECTO

Marisol Santos Hernández

Luis Fernández De Heredia Sánchez

AUTOR DEL PROYECTO

Diego Moreno López de Ayala

EMPRESA



FECHA

MAYO 2016

ESCALA

1/200

DIN A3 ORIGINALES

HOJA

3 de 16

ESCALA GRÁFICA

0 0.501 2 4m

PROYECTO

PROYECTO DE CONSTRUCCIÓN PARA LA IMPLANTACIÓN DE ITINERARIOS CICLISTAS EN CALLE SANTA ENGRACIA, CALLE BRAVO MURILLO, BULEVARES Y PROLONGACIÓN DEL DE MADRID RÍO DE ANICETO MARINAS A PTE. DE LOS FRANCÉSES

DESCRIPCIÓN


SECCIONES TIPO EJE 1.BULEVARES

Nº PLANO


4.1

FICHERO:

CALLE ALBERTO AGUILERA

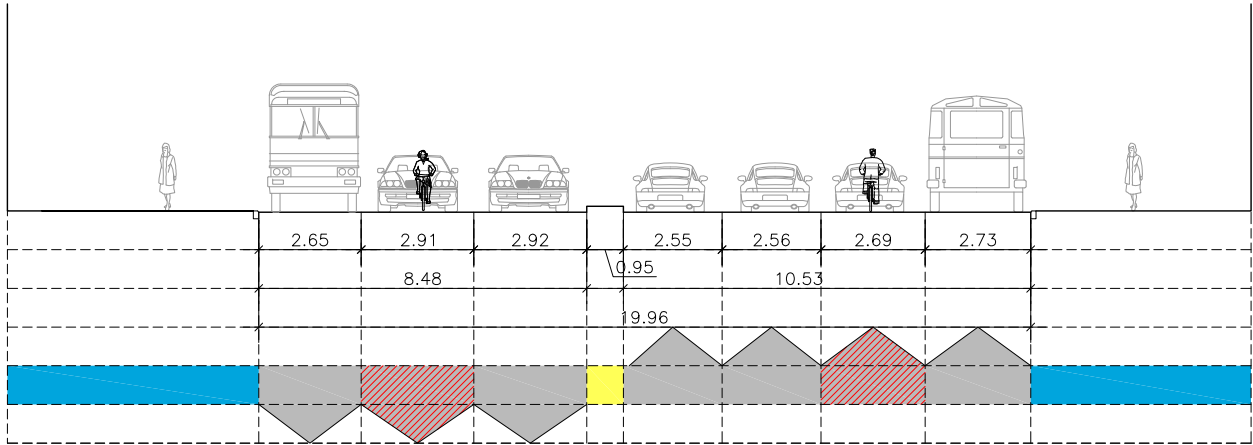


SECCIÓN S1.7 ESTADO ACTUAL

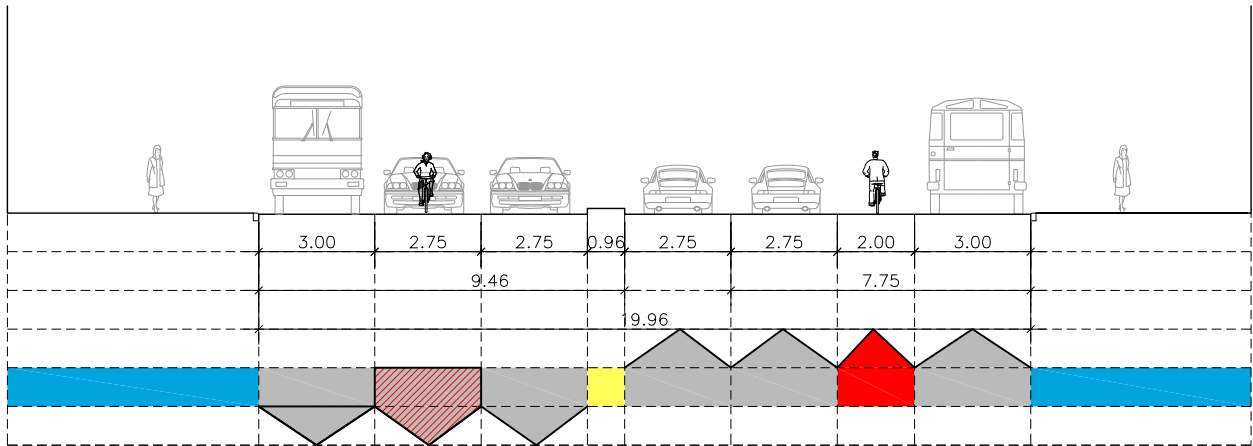


SECCIÓN S1.7 ESTADO REFORMADO

CALLE ALBERTO AGUILERA

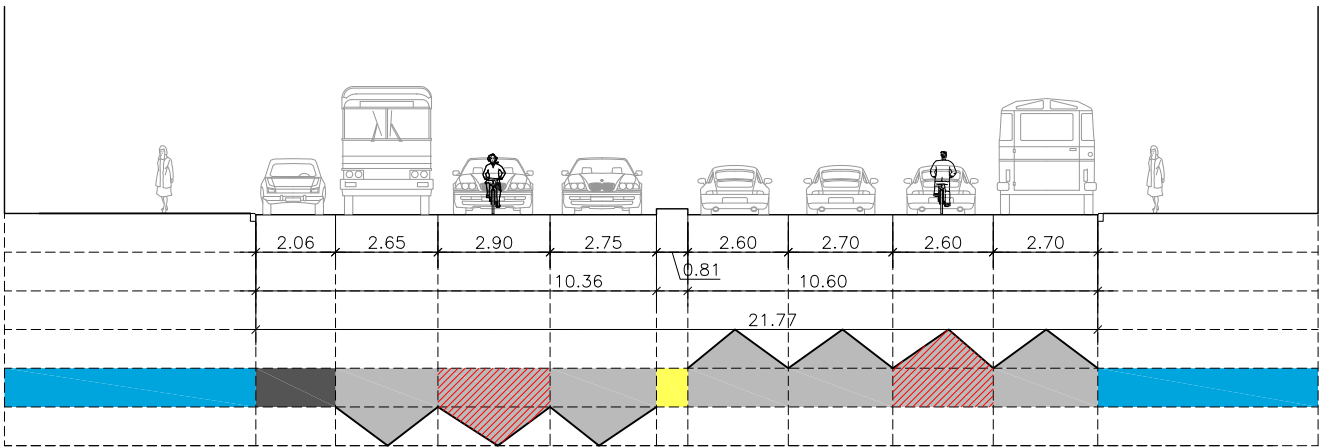

SECCIÓN S1.8 ESTADO ACTUAL

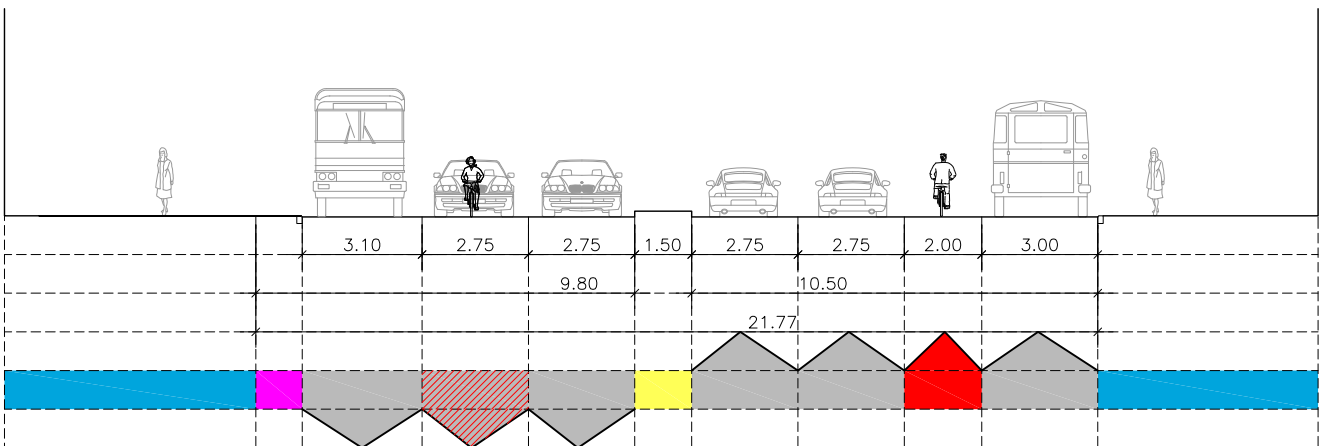

SECCIÓN S1.8 ESTADO REFORMADO

TRAMO 1.2 : CALLE PRINCESA – CALLE BLASCO DE GARAY

LEYENDA

ACERA	APARCAMIENTO	CICLOCARRIL	MEDIANA
FRANJA VERDE	CALZADA	CARRIL BICI	AMPLIACIÓN DE ACERA



ÁREA DE GOBIERNO DE DESARROLLO URBANO SOSTENIBLE

Vº Bº

Jose Luis Infanzón Priore

DIRECTORES DEL PROYECTO

Marisol Santos Hernández

Luis Fernández De Heredia Sánchez

AUTOR DEL PROYECTO

Diego Moreno López de Ayala

EMPRESA



FECHA

MAYO 2016

ESCALA

1/200

DIN A3 ORIGINALES

HOJA

4 de 16

ESCALA GRÁFICA

0 0.501 2 4m

PROYECTO

PROYECTO DE CONSTRUCCIÓN PARA LA IMPLANTACIÓN DE ITINERARIOS CICLISTAS EN CALLE SANTA ENGRACIA, CALLE BRAVO MURILLO, BULEVARES Y PROLONGACIÓN DEL DE MADRID RÍO DE ANICETO MARINAS A PTE. DE LOS FRANCESES

DESCRIPCIÓN


SECCIONES TIPO EJE 1.BULEVARES

Nº PLANO


4.1

FICHERO:

CALLE ALBERTO AGUILERA

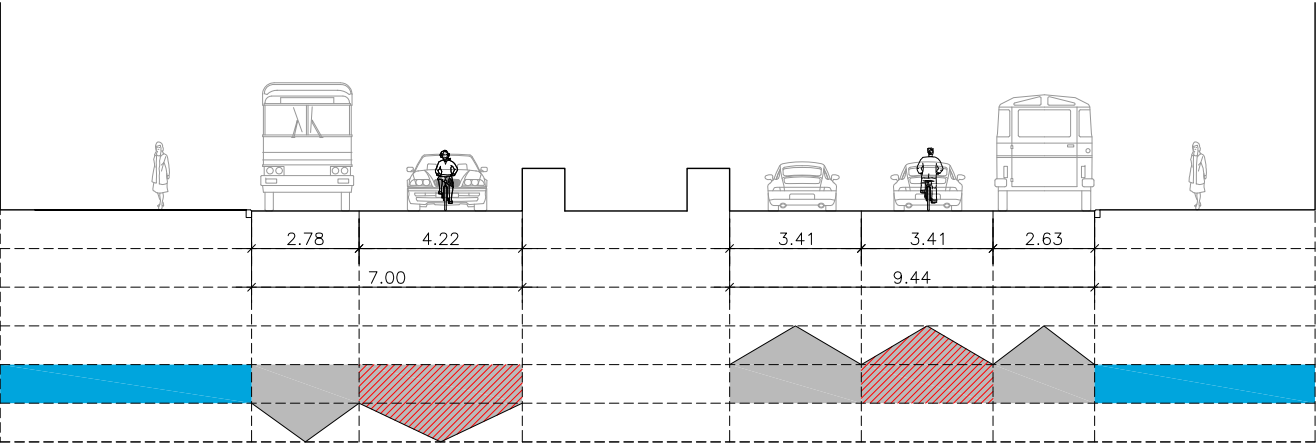


SECCIÓN S1.9 ESTADO ACTUAL

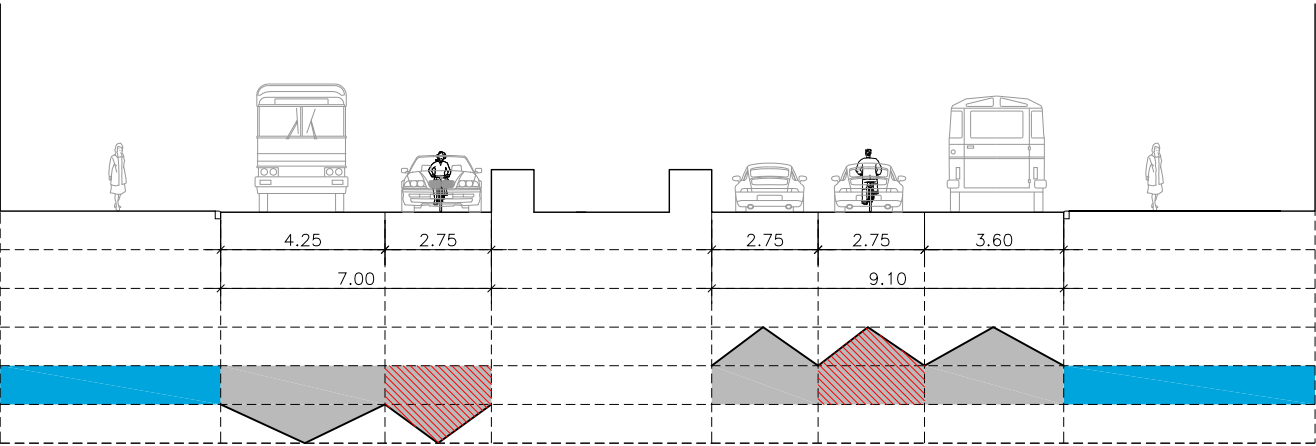


SECCIÓN S1.9 ESTADO REFORMADO

CALLE ALBERTO AGUILERA

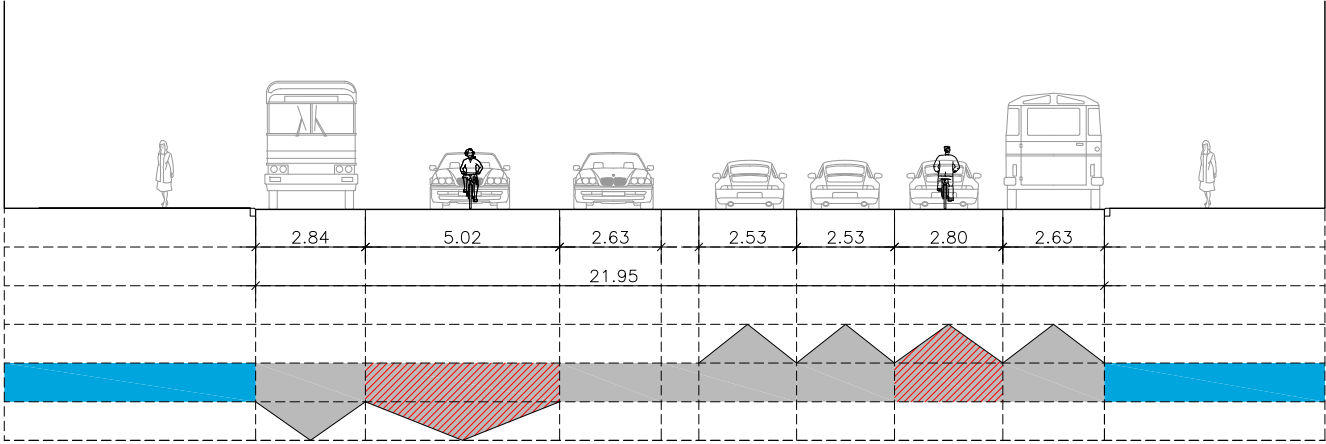

SECCIÓN S1.10 ESTADO ACTUAL

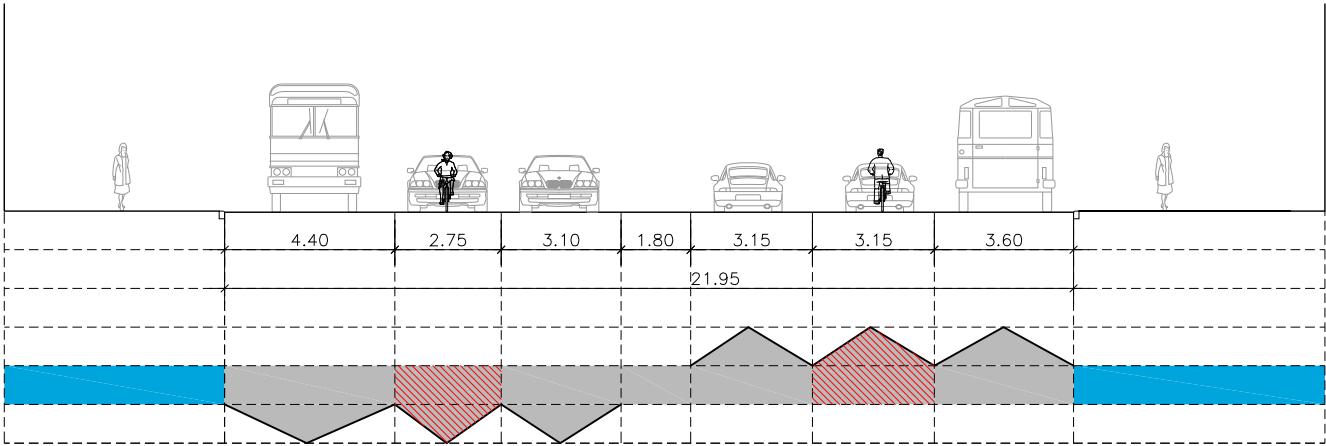

SECCIÓN S1.10 ESTADO REFORMADO

TRAMO 1.2 : CALLE PRINCESA – CALLE BLASCO DE GARAY

LEYENDA

ACERA	APARCAMIENTO	CICLOCARRIL	MEDIANA
FRANJA VERDE	CALZADA	CARRIL BICI	AMPLIACIÓN DE ACERA



ÁREA DE GOBIERNO DE DESARROLLO URBANO SOSTENIBLE

Vº Bº

Jose Luis Infanzón Priore

DIRECTORES DEL PROYECTO

Marisol Santos Hernández

Luis Fernández De Heredia Sánchez

AUTOR DEL PROYECTO

Diego Moreno López de Ayala

EMPRESA



FECHA

MAYO 2016

HOJA

5 de 16

ESCALA

1/200

DIN A3 ORIGINALES

ESCALA GRÁFICA

0 0.501 2 4m

PROYECTO

PROYECTO DE CONSTRUCCIÓN PARA LA IMPLANTACIÓN DE ITINERARIOS CICLISTAS EN CALLE SANTA ENGRACIA, CALLE BRAVO MURILLO, BULEVARES Y PROLONGACIÓN DEL DE MADRID RÍO DE ANICETO MARINAS A PTE. DE LOS FRANCÉSES

DESCRIPCIÓN


SECCIONES TIPO EJE 1.BULEVARES

Nº PLANO


4.1

FICHERO:

CALLE ALBERTO AGUILERA

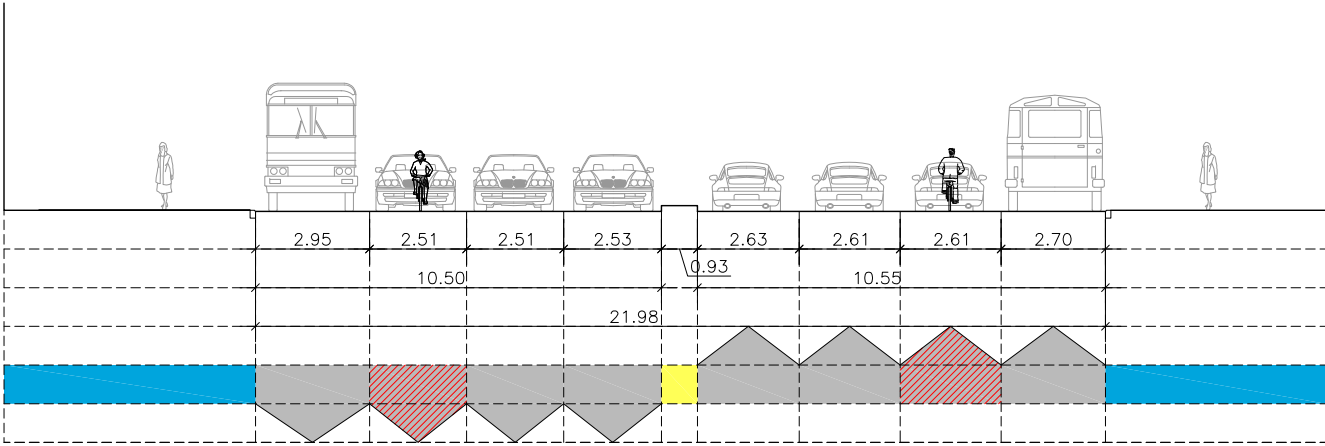


SECCIÓN S1.11 ESTADO ACTUAL

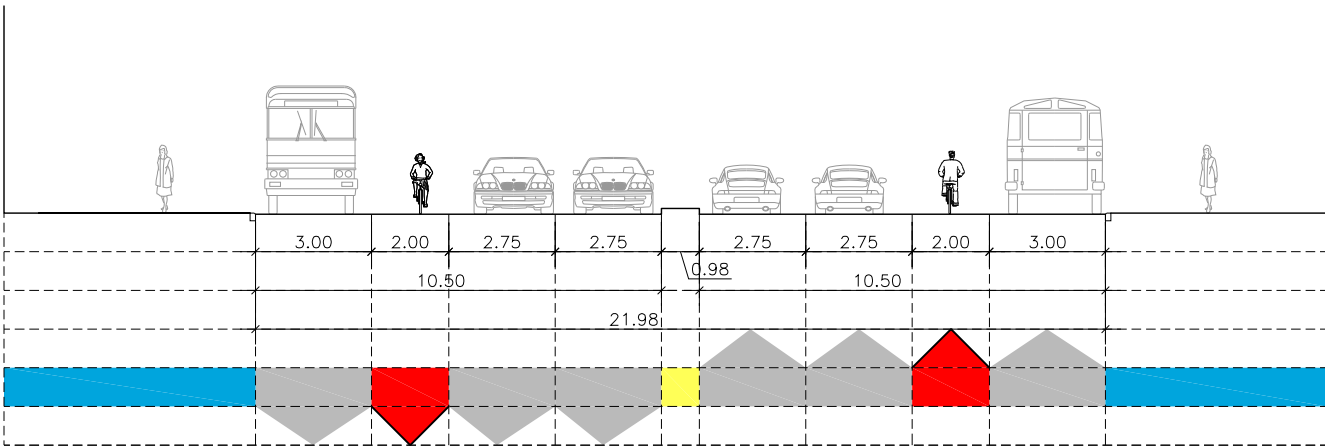


SECCIÓN S1.11 ESTADO REFORMADO

CALLE ALBERTO AGUILERA

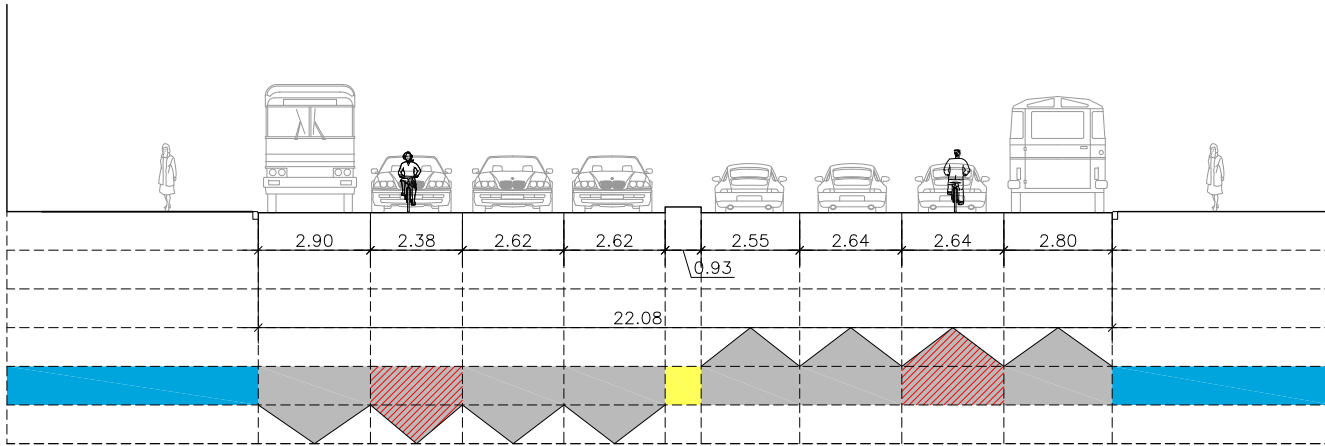

SECCIÓN S1.12 ESTADO ACTUAL

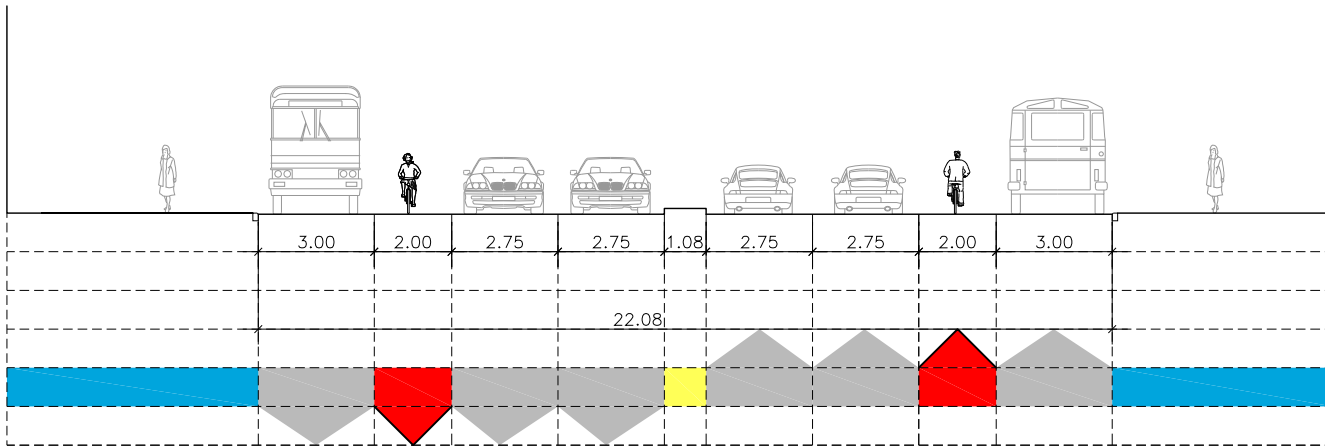

SECCIÓN S1.12 ESTADO REFORMADO

TRAMO 1.3 : CALLE BLASCO DE GARAY – GLORIETA ALOSNSO DE MARTÍNEZ


LEYENDA

	ACERA		APARCAMIENTO		CICLOCARRIL		MEDIANA
	FRANJA VERDE		CALZADA		CARRIL BICI		AMPLIACIÓN DE ACERA



ÁREA DE GOBIERNO DE DESARROLLO URBANO SOSTENIBLE

Vº Bº

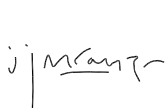

Jose Luis Infanzón Priore

DIRECTORES DEL PROYECTO



Marisol Santos Hernández



Luis Fernández De Heredia Sánchez

AUTOR DEL PROYECTO



Diego Moreno López de Ayala

EMPRESA



FECHA

MAYO 2016

ESCALA

1/200

DIN A3 ORIGINALES

HOJA

6 de 16

ESCALA GRÁFICA

0 0.501 2 4m

PROYECTO

PROYECTO DE CONSTRUCCIÓN PARA LA IMPLANTACIÓN DE ITINERARIOS CICLISTAS EN CALLE SANTA ENGRACIA, CALLE BRAVO MURILLO, BULEVARES Y PROLONGACIÓN DEL DE MADRID RÍO DE ANICETO MARINAS A PTE. DE LOS FRANCESES

DESCRIPCIÓN


SECCIONES TIPO EJE 1.BULEVARES

Nº PLANO


4.1

FICHERO:

CALLE ALBERTO AGUILERA

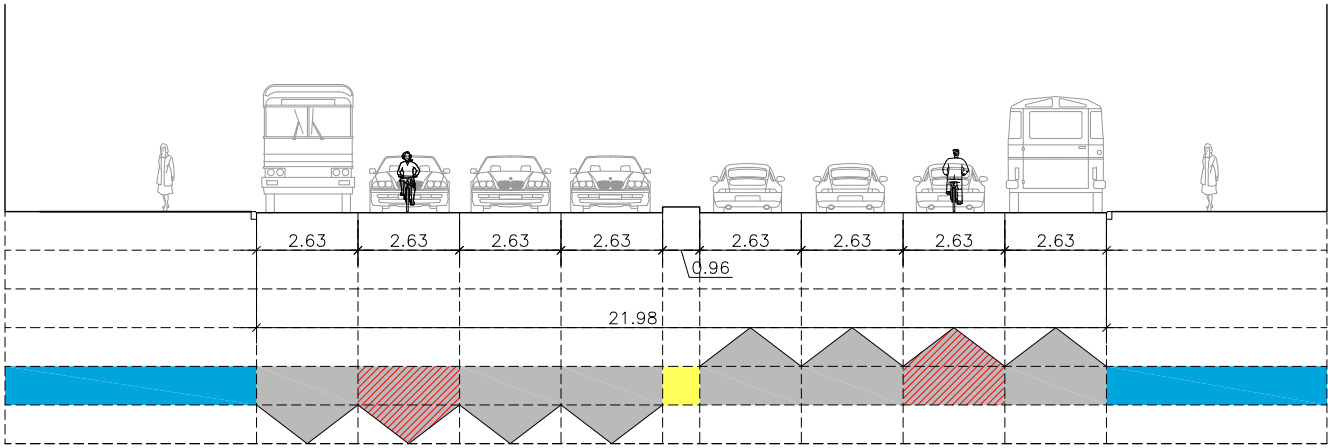


SECCIÓN S1.13 ESTADO ACTUAL

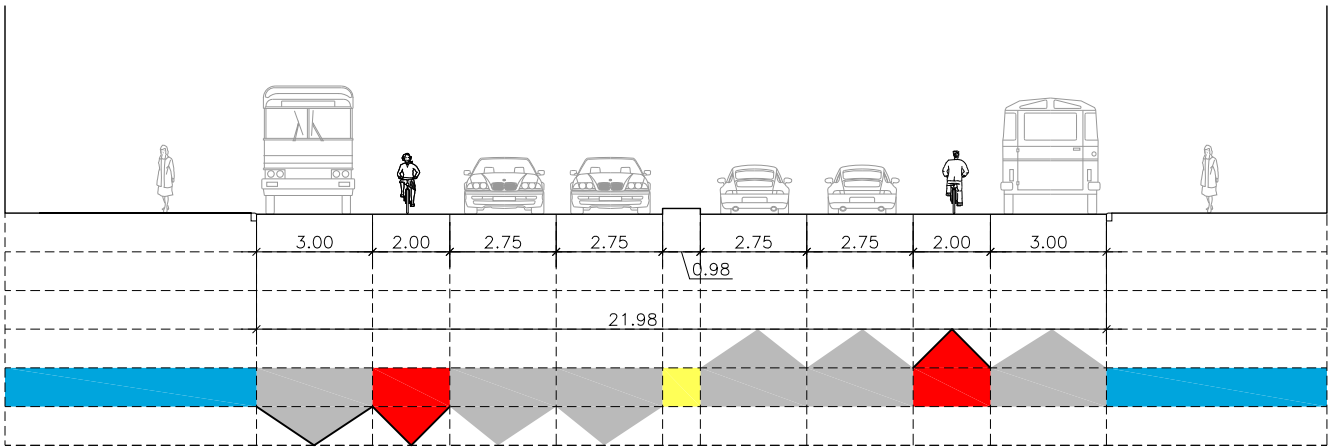


SECCIÓN S1.13 ESTADO REFORMADO

CALLE ALBERTO AGUILERA

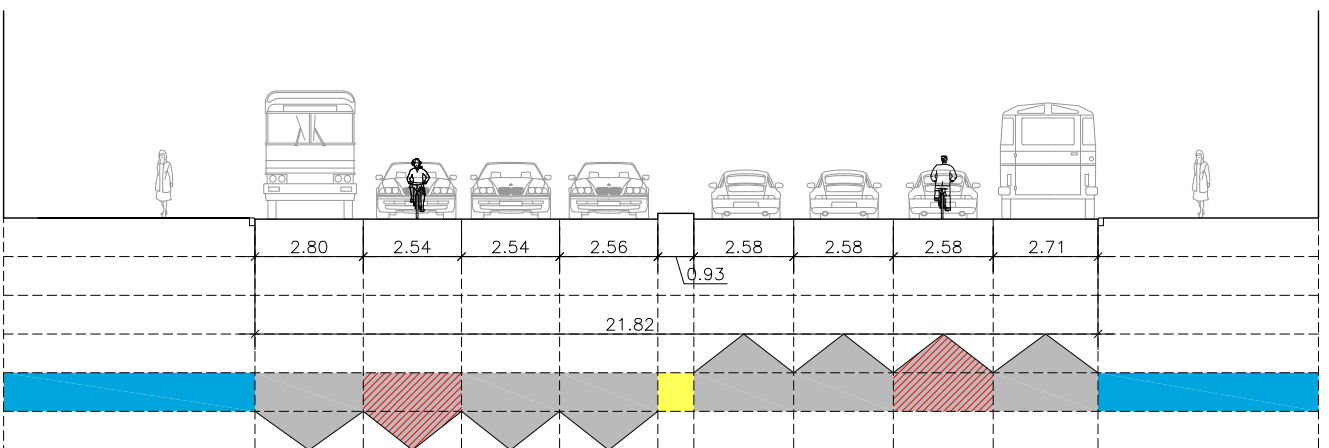

SECCIÓN S1.14 ESTADO ACTUAL

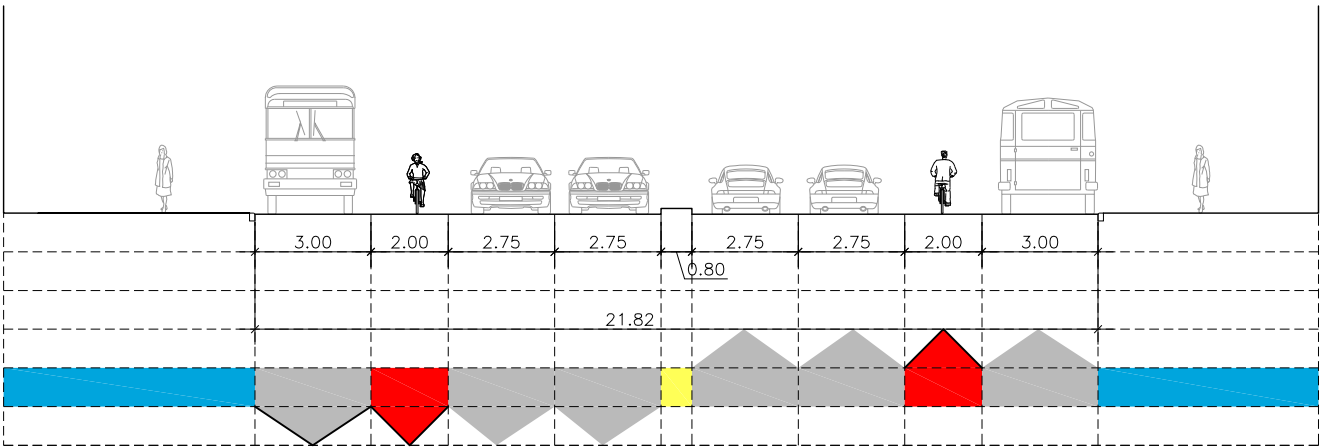

SECCIÓN S1.14 ESTADO REFORMADO

TRAMO 1.3 : CALLE BLASCO DE GARAY – GLORIETA ALOSNSO DE MARTÍNEZ

LEYENDA			
	ACERA		APARCAMIENTO
	FRANJA VERDE		CICLOCARRIL
	MEDIANA		CARRIL BICI
	AMPLIACIÓN DE ACERA		



ÁREA DE GOBIERNO DE DESARROLLO URBANO SOSTENIBLE

Vº Bº

Jose Luis Infanzón Priore

DIRECTORES DEL PROYECTO

Marisol Santos Hernández

Luis Fernández De Heredia Sánchez

AUTOR DEL PROYECTO

Diego Moreno López de Ayala

EMPRESA

asocivil
asociación de obra civil s.l.
C/ López de Hoyos, 286 local A
Tel.: 91 415 89 65
ingenieria@asocivil.com

FECHA

MAYO 2016

HOJA

7 de 16

ESCALA

1/200

DIN A3 ORIGINALES

ESCALA GRÁFICA

0 0.501 2 4m

PROYECTO

PROYECTO DE CONSTRUCCIÓN PARA LA IMPLANTACIÓN DE ITINERARIOS CICLISTAS EN CALLE SANTA ENGRACIA, CALLE BRAVO MURILLO, BULEVARES Y PROLONGACIÓN DEL DE MADRID RÍO DE ANICETO MARINAS A PTE. DE LOS FRANCÉS

DESCRIPCIÓN

SECCIONES TIPO
EJE 1.BULEVARES

Nº PLANO

4.1

FICHERO:

A cross-section diagram of a road layout. The road is divided into several lanes. From left to right, the lanes are: a pedestrian lane (indicated by a person icon), a bus lane (indicated by a bus icon), a bicycle lane (indicated by a person on a bicycle icon), a car lane (indicated by a car icon), a car lane (indicated by a car icon), a car lane (indicated by a car icon), a car lane (indicated by a car icon), a bicycle lane (indicated by a person on a bicycle icon), a bus lane (indicated by a bus icon), and a pedestrian lane (indicated by a person icon). The dimensions of the lanes are: 2.98, 2.51, 2.51, 2.52, 0.93, 2.61, 2.61, 2.61, and 2.70. The total width of the road is 21.99. The diagram also shows a cross-section of the road surface with a blue area on the left, a yellow area in the center, and a red hatched area on the right.


A cross-section diagram of a road layout. The diagram shows a road with a central section of 22.27m width, flanked by blue areas representing water or shoulders. The road is divided into lanes with various widths: 3.06m, 2.51m, 2.51m, 2.51m, 0.93m, 2.70m, 2.70m, 2.70m, and 2.65m. Vehicles are shown in each lane: a pedestrian on the far left, a bus in the 3.06m lane, a motorcycle in the first 2.51m lane, two cars in the next two 2.51m lanes, a car in the 0.93m lane, two cars in the next two 2.70m lanes, a motorcycle in the third 2.70m lane, and a bus in the 2.65m lane, with a pedestrian on the far right. The road surface is shown with a yellow section in the 0.93m lane and red hatched sections in the first 2.51m lane and the third 2.70m lane. The road is bordered by a blue area on the left and right, and a grey area in the center.

A cross-section diagram of a road layout. The road is divided into sections with the following lane widths (from left to right): 3.00, 2.00, 2.75, 2.75, 0.97, 2.75, 2.75, 2.00, and 3.00. The total width is 21.99. The diagram shows a bus, a pedestrian, a cyclist, and several cars. The road is flanked by blue areas representing water or a canal. The road surface is shown in grey, and the water is in blue. A red triangle is located in the 2.00m wide section.

A cross-section diagram of a road layout. The diagram shows a road with various lanes and widths. The widths are labeled in meters: 3.00, 2.00, 2.75, 2.75, 1.27, 2.75, 2.75, 2.00, and 3.00. The total width of the road is 22.27 meters. The diagram includes icons for a pedestrian, a bus, a cyclist, and cars. The road is divided into sections by dashed lines, and the total width is indicated by a dashed line labeled 22.27.


4.1

CALLE DE SAGASTA

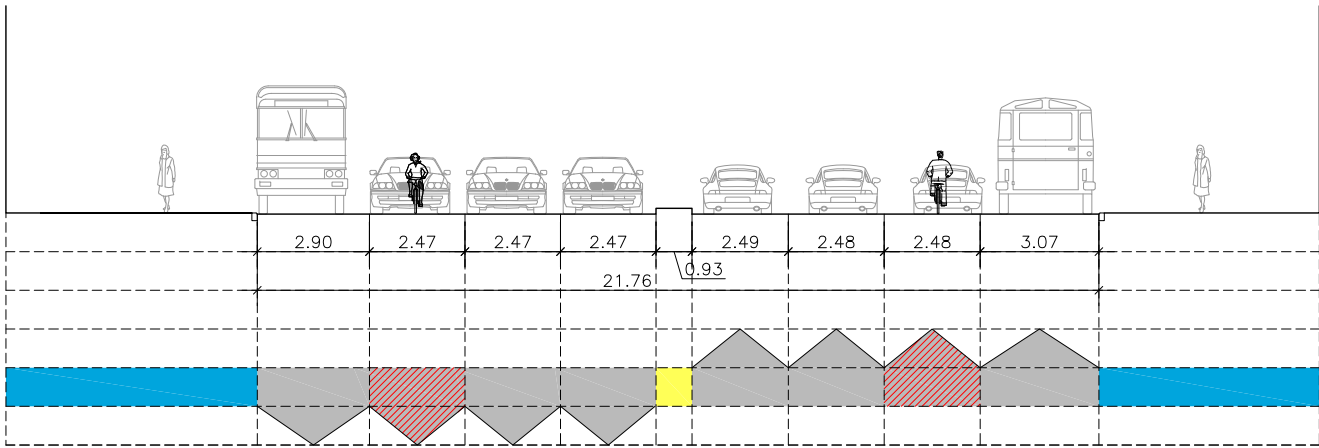


SECCIÓN S1.17 ESTADO ACTUAL


CALLE DE SAGASTA

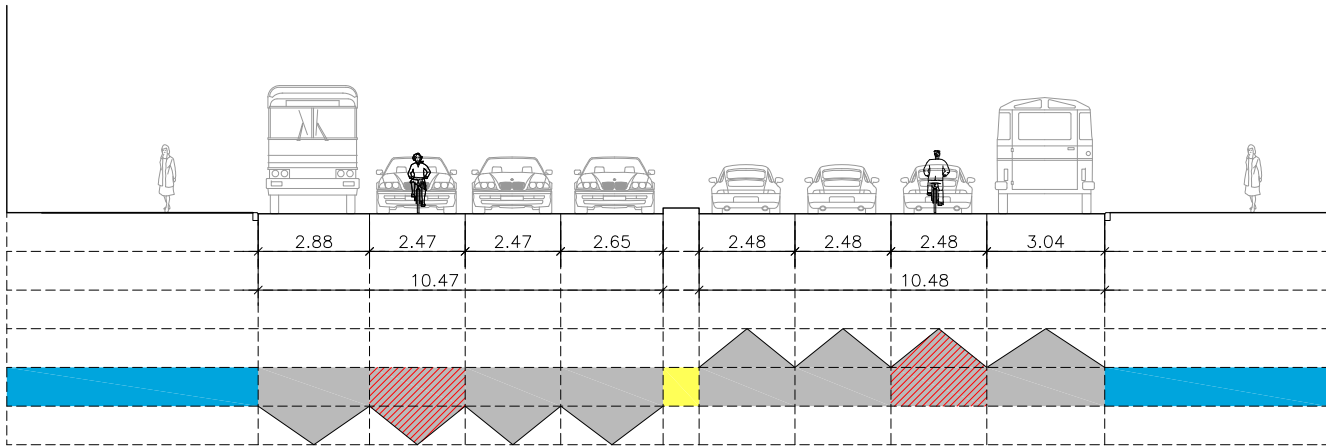

SECCIÓN S1.18 ESTADO ACTUAL

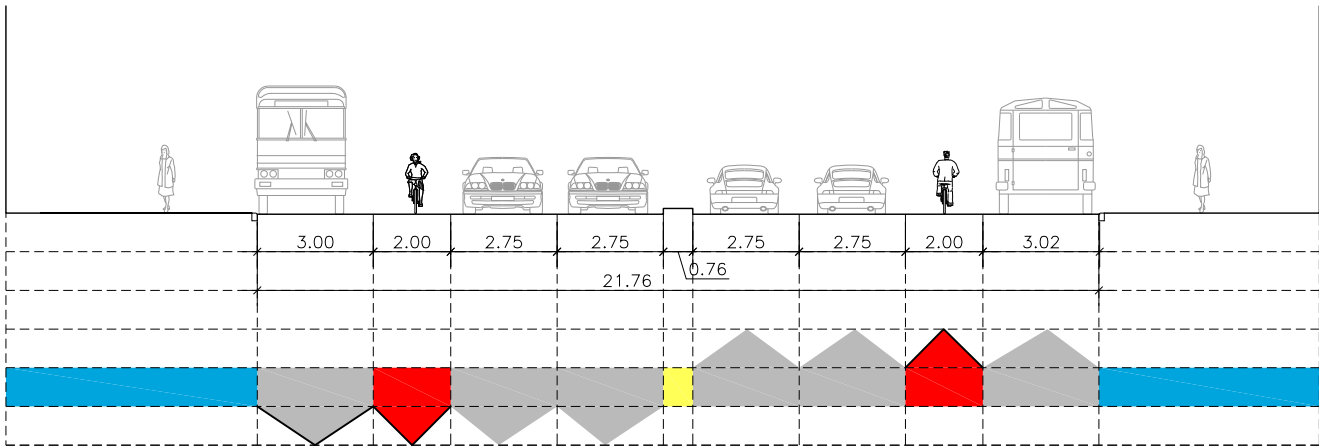

SECCIÓN S1.17 ESTADO REFORMADO

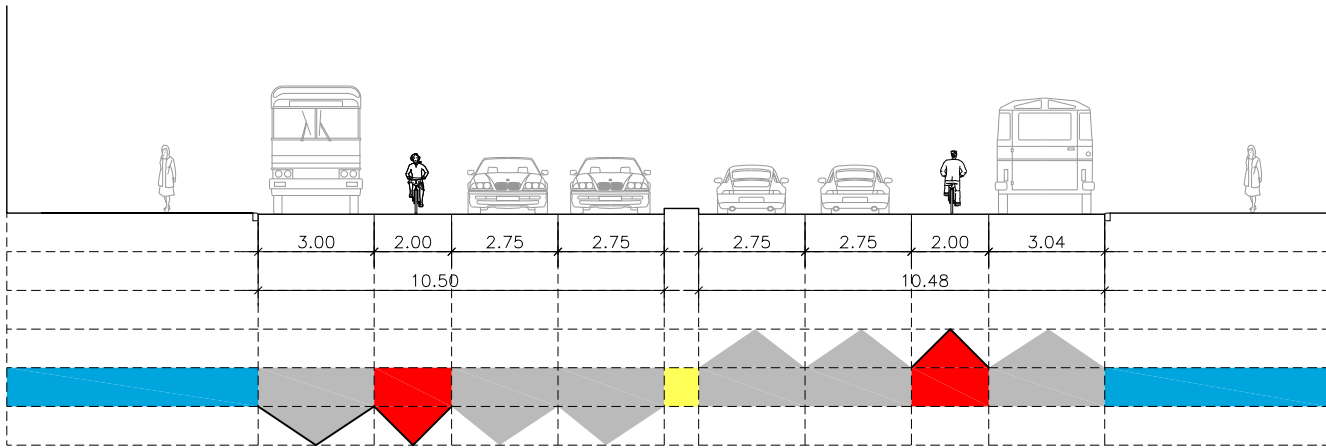

SECCIÓN S1.18 ESTADO REFORMADO

TRAMO 1.3 : CALLE DE SAGASTA – GLORIETA ALONSO DE MARTÍNEZ

LEYENDA			
ACERA	APARCAMIENTO	CICLOCARRIL	MEDIANA
FRANJA VERDE	CALZADA	CARRIL BICI	AMPLIACIÓN DE ACERA



ÁREA DE GOBIERNO DE DESARROLLO URBANO SOSTENIBLE

Vº Bº

Jose Luis Infanzón Priore

DIRECTORES DEL PROYECTO

Marisol Santos Hernández

Luis Fernández De Heredia Sánchez

AUTOR DEL PROYECTO

Diego Moreno López de Ayala

EMPRESA

asocivil
asociación de obra civil s.l.
C/ López de Hoyos, 286 local A
Tel.: 91 415 89 65
ingenieria@asocivil.com

FECHA

MAYO 2016

HOJA

9 de 16

ESCALA

1/200

DIN A3 ORIGINALES

ESCALA GRÁFICA

0 0.501 2 4m

PROYECTO

PROYECTO DE CONSTRUCCIÓN PARA LA IMPLANTACIÓN DE ITINERARIOS CICLISTAS EN CALLE SANTA ENGRACIA, CALLE BRAVO MURILLO, BULEVARES Y PROLONGACIÓN DEL DE MADRID RÍO DE ANICETO MARINAS A PTE. DE LOS FRANCÉS

DESCRIPCIÓN


SECCIONES TIPO
EJE 1.BULEVARES

Nº PLANO


4.1

FICHERO:

CALLE DE SAGASTA

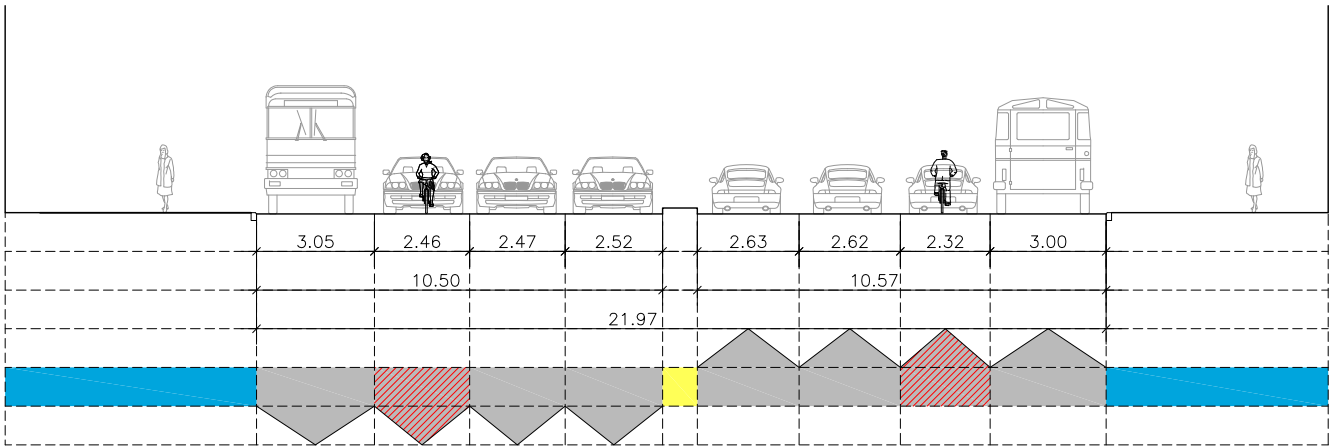


SECCIÓN S1.19 ESTADO ACTUAL

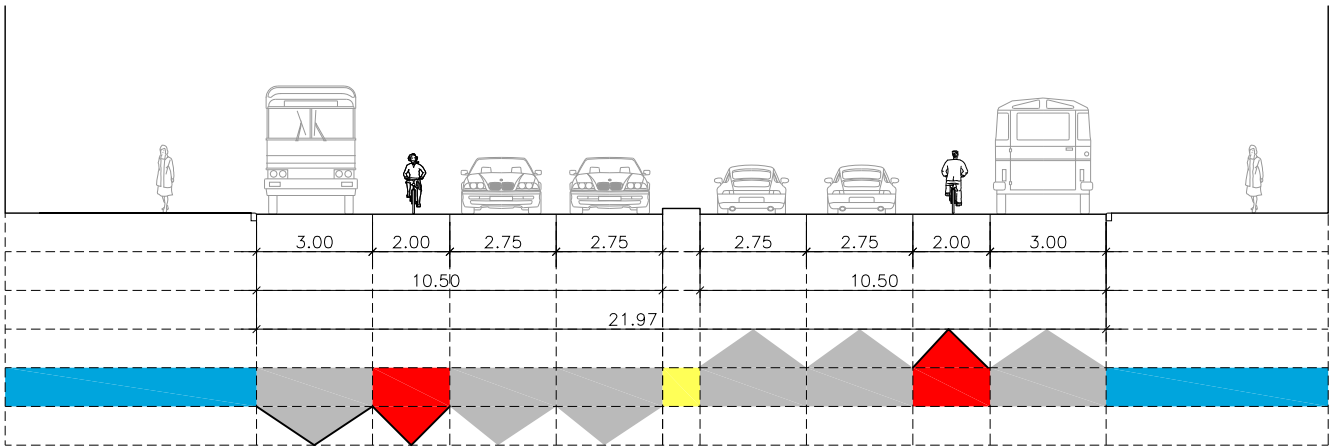


SECCIÓN S1.19 ESTADO REFORMADO

CALLE DE SAGASTA

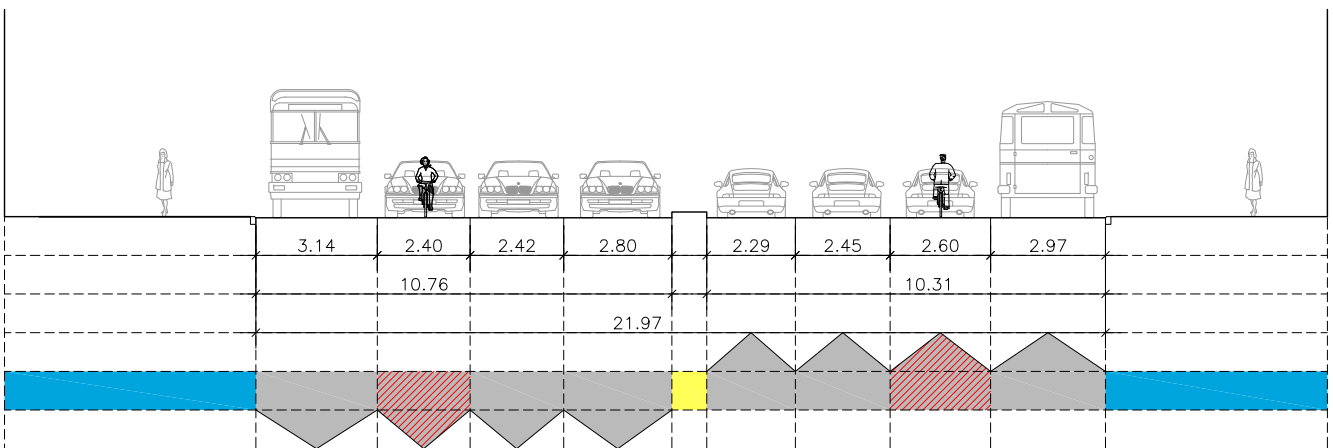

SECCIÓN S1.20 ESTADO ACTUAL

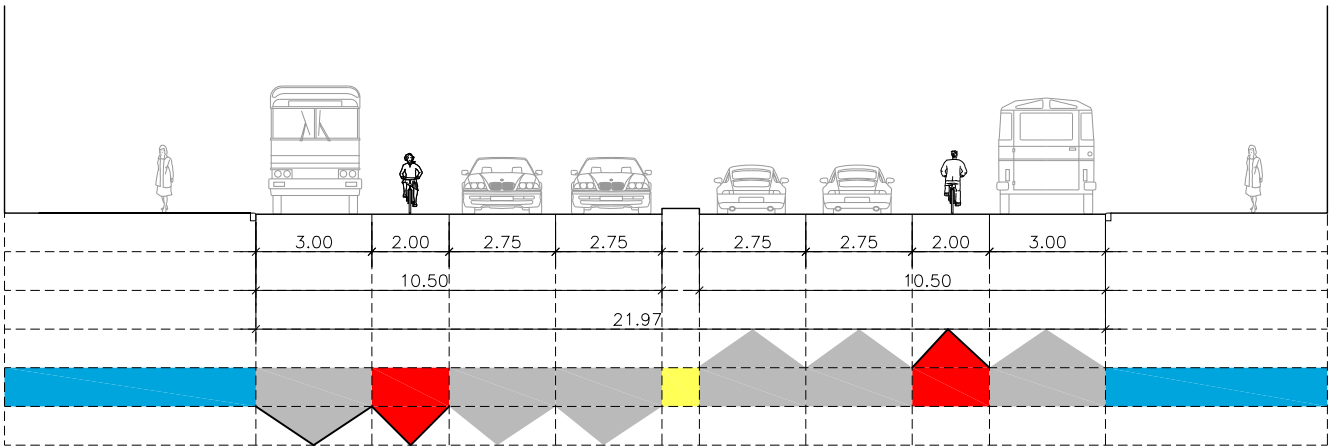

SECCIÓN S1.20 ESTADO REFORMADO

TRAMO 1.3 : CALLE DE SAGASTA – GLORIETA ALONSO DE MARTÍNEZ

LEYENDA

ACERA	APARCAMIENTO	CICLOCARRIL	MEDIANA
FRANJA VERDE	CALZADA	CARRIL BICI	AMPLIACIÓN DE ACERA



ÁREA DE GOBIERNO DE DESARROLLO URBANO SOSTENIBLE

Vº Bº

Jose Luis Infanzón Priore

DIRECTORES DEL PROYECTO

Marisol Santos Hernández

Luis Fernández De Heredia Sánchez

AUTOR DEL PROYECTO

Diego Moreno López de Ayala

EMPRESA



FECHA

MAYO 2016

ESCALA

1/200
DIN A3 ORIGINALES

HOJA

10 de 16

ESCALA GRÁFICA

0 0.501 2 4m

PROYECTO

PROYECTO DE CONSTRUCCIÓN PARA LA IMPLANTACIÓN DE ITINERARIOS CICLISTAS EN CALLE SANTA ENGRACIA, CALLE BRAVO MURILLO, BULEVARES Y PROLONGACIÓN DEL DE MADRID RÍO DE ANICETO MARINAS A PTE. DE LOS FRANCESES

DESCRIPCIÓN


SECCIONES TIPO
EJE 1.BULEVARES

Nº PLANO


4.1

FICHERO:

CALLE DE SAGASTA

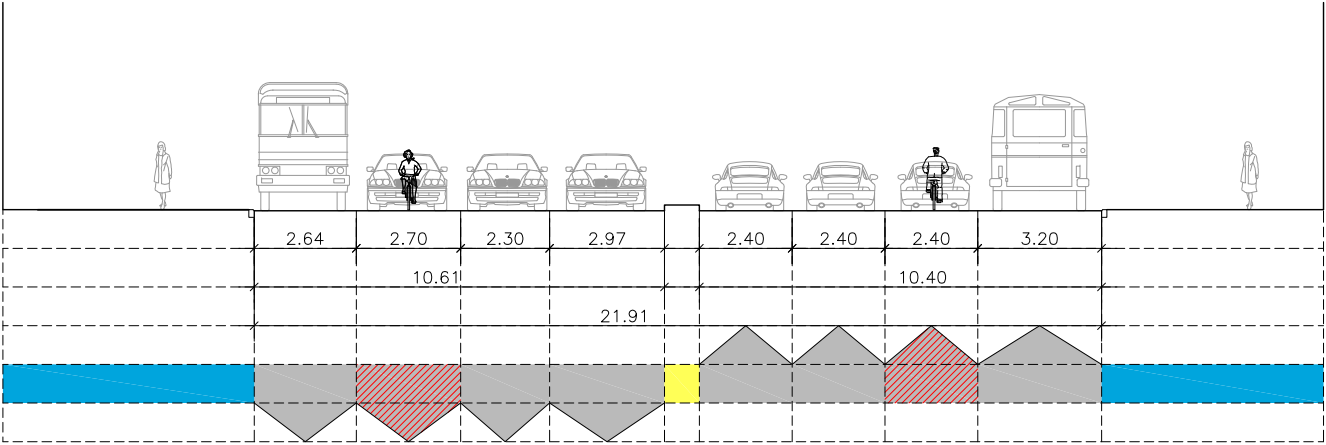


SECCIÓN S1.21 ESTADO ACTUAL

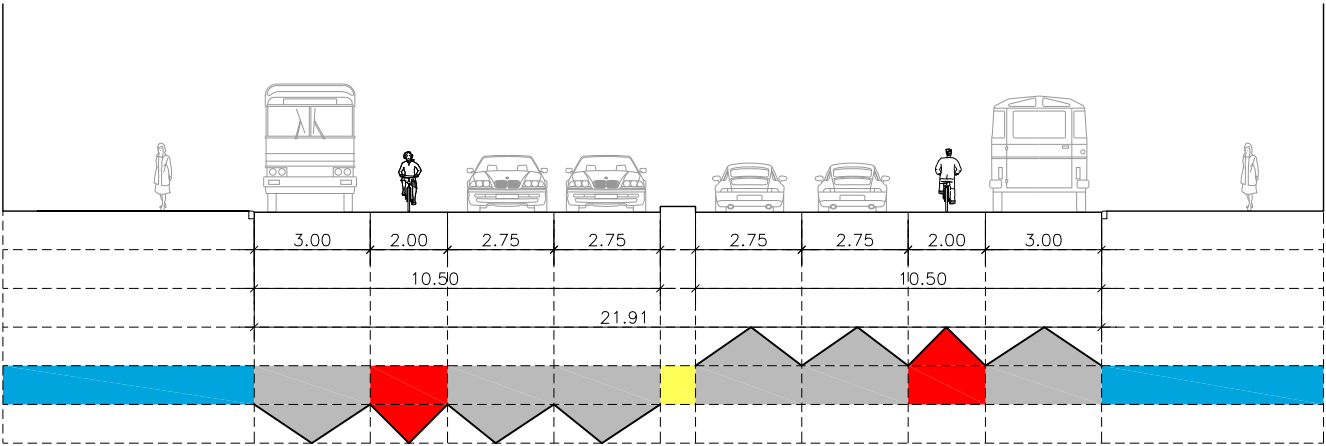


SECCIÓN S1.21 ESTADO REFORMADO

CALLE DE GÉNOVA

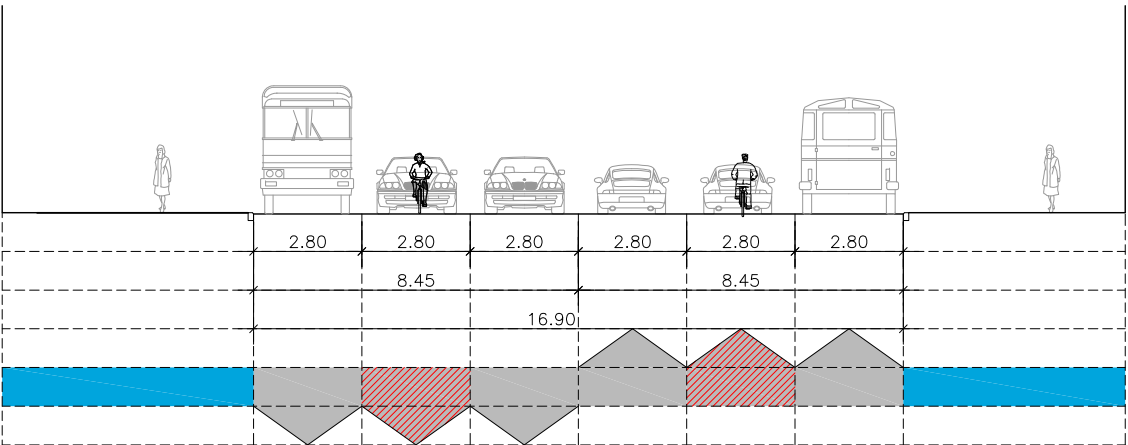

SECCIÓN S1.22 ESTADO ACTUAL

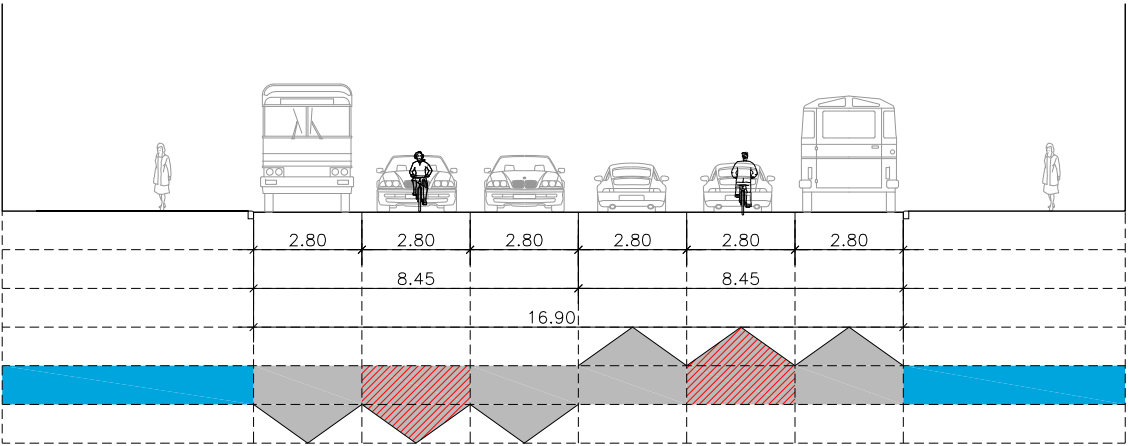

SECCIÓN S1.22 ESTADO REFORMADO


TRAMO 1.3 : CALLE DE SAGASTA – GLORIETA ALONSO DE MARTÍNEZ

LEYENDA			
	ACERA		APARCAMIENTO
	FRANJA VERDE		CALZADA
	CICLOCARRIL		AMPLIACIÓN DE ACERA
	CARRIL BICI		



ÁREA DE GOBIERNO DE DESARROLLO URBANO SOSTENIBLE

Vº Bº

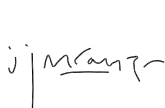

Jose Luis Infanzón Priore

DIRECTORES DEL PROYECTO



Marisol Santos Hernández



Luis Fernández De Heredia Sánchez

AUTOR DEL PROYECTO



Diego Moreno López de Ayala

EMPRESA



FECHA

MAYO 2016

ESCALA

1/200
DIN A3 ORIGINALES

HOJA

11 de 16

ESCALA GRÁFICA

0 0.501 2 4m

PROYECTO

PROYECTO DE CONSTRUCCIÓN PARA LA IMPLANTACIÓN DE ITINERARIOS CICLISTAS EN CALLE SANTA ENGRACIA, CALLE BRAVO MURILLO, BULEVARES Y PROLONGACIÓN DEL DE MADRID RÍO DE ANICETO MARINAS A PTE. DE LOS FRANCÉS

DESCRIPCIÓN


SECCIONES TIPO
EJE 1.BULEVARES

Nº PLANO


4.1

FICHERO:

CALLE DE GÉNOVA

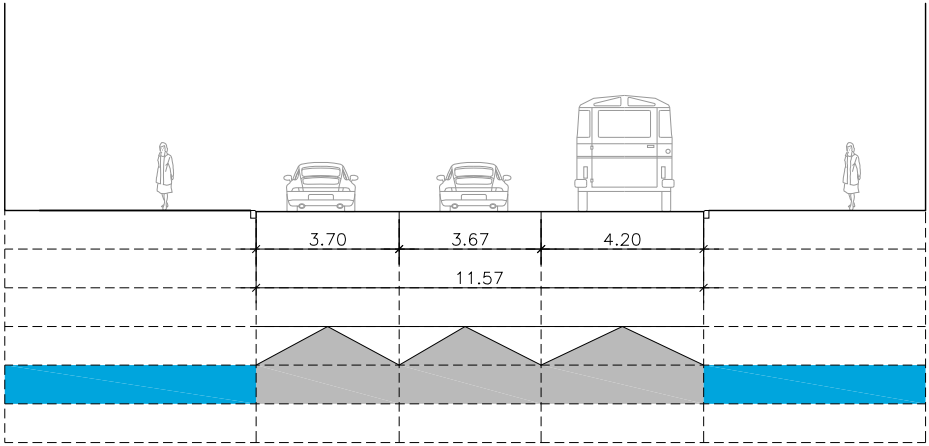


SECCIÓN S1.23 ESTADO ACTUAL

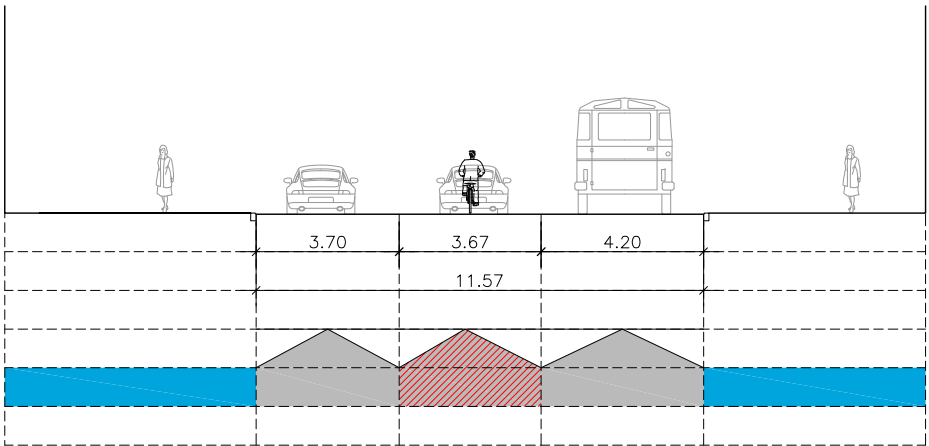


SECCIÓN S1.23 ESTADO REFORMADO

CALLE DE GÉNOVA

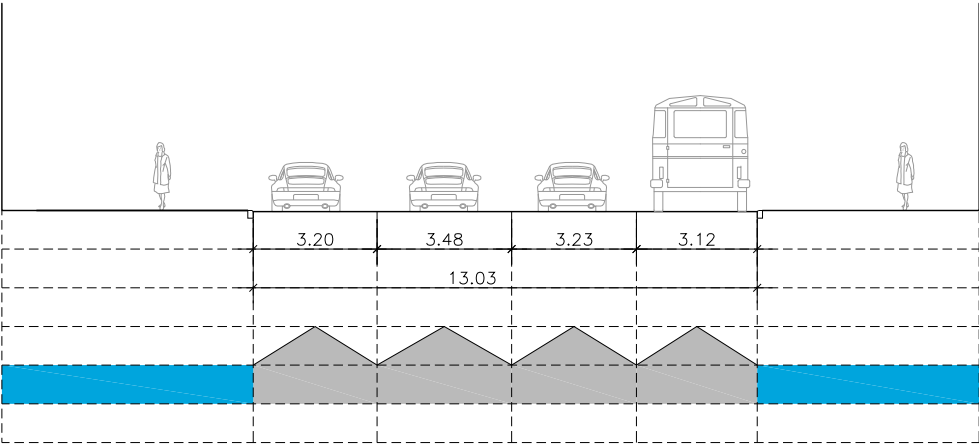

SECCIÓN S1.24 ESTADO ACTUAL

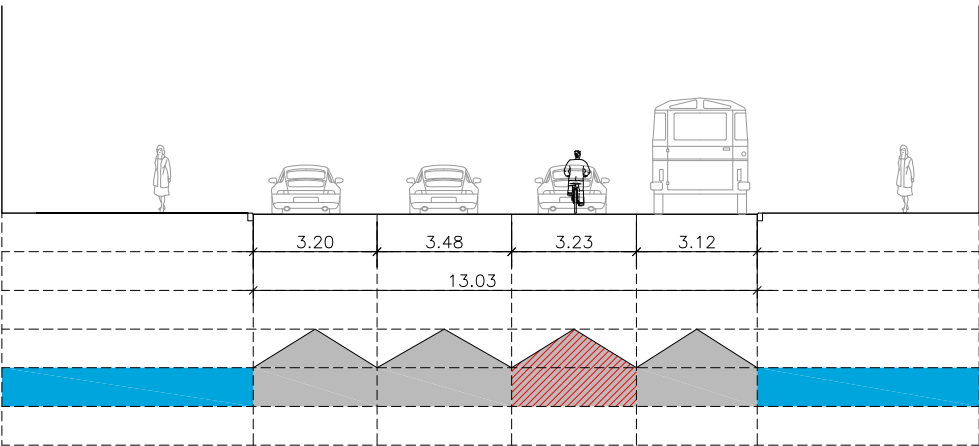

SECCIÓN S1.24 ESTADO REFORMADO

TRAMO 1.4 : GLORIETA DE ALONSO MARTÍNEZ – PLAZA DE COLÓN

LEYENDA			
ACERA	APARCAMIENTO	CICLOCARRIL	MEDIANA
FRANJA VERDE	CALZADA	CARRIL BICI	AMPLIACIÓN DE ACERA



ÁREA DE GOBIERNO DE DESARROLLO URBANO SOSTENIBLE

Vº Bº
Jose Luis Infanzón Priore
Jose Luis Infanzón Priore

DIRECTORES DEL PROYECTO
Marisol Santos Hernández
Marisol Santos Hernández
Luis Fernández De Heredia Sánchez
Luis Fernández De Heredia Sánchez

AUTOR DEL PROYECTO
Diego Moreno López de Ayala
Diego Moreno López de Ayala


EMPRESA
asocivil
asociadores de obra civil s.l.
C/ López de Hoyos, 286 local A
Tel.: 91 415 89 65
ingenieria@asocivil.com

FECHA
MAYO 2016
ESCALA
1/200
DIN A3 ORIGINALES

HOJA
12 de 16
ESCALA GRÁFICA
0 0.501 2 4m


PROYECTO
PROYECTO DE CONSTRUCCIÓN PARA LA IMPLANTACIÓN DE ITINERARIOS CICLISTAS EN CALLE SANTA ENGRACIA, CALLE BRAVO MURILLO, BULEVARES Y PROLONGACIÓN DEL DE MADRID RÍO DE ANICETO MARINAS A PTE. DE LOS FRANCESES
DESCRIPCIÓN
SECCIONES TIPO
EJE 1.BULEVARES
Nº PLANO
4.1
FICHERO:

CALLE SANTA ENGRACIA

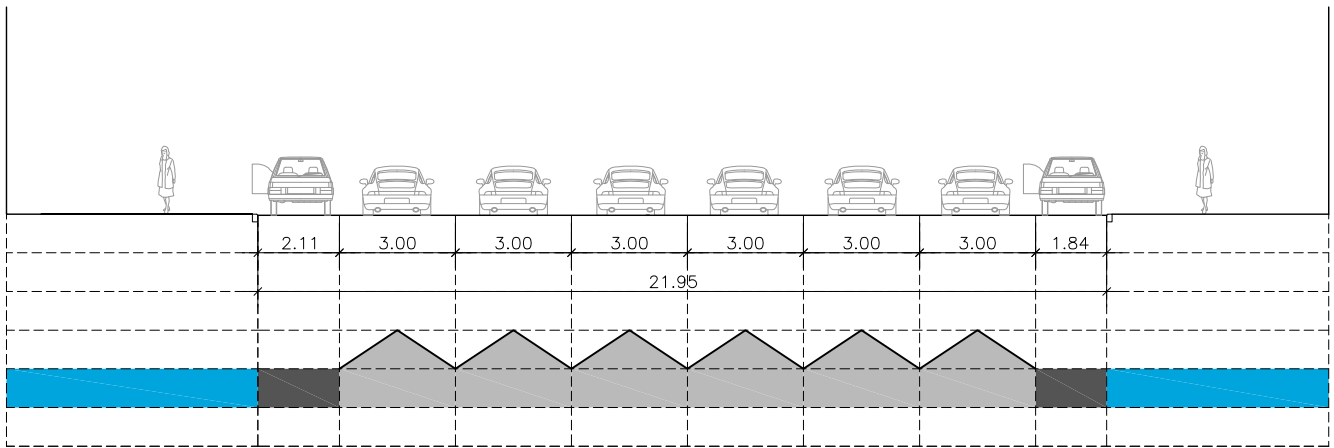


SECCIÓN S1.25 ESTADO ACTUAL


CALLE SANTA ENGRACIA

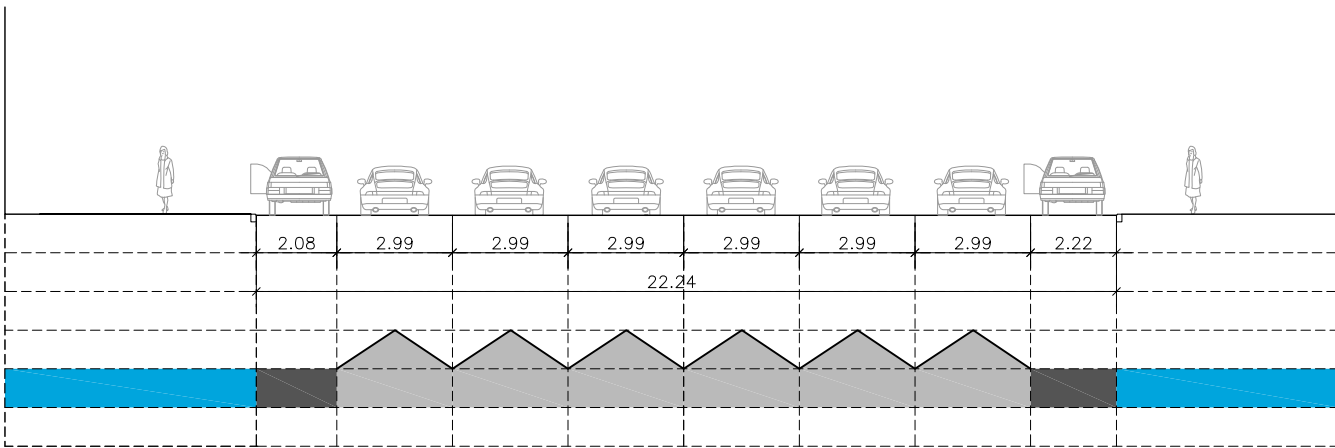

SECCIÓN S1.26 ESTADO ACTUAL

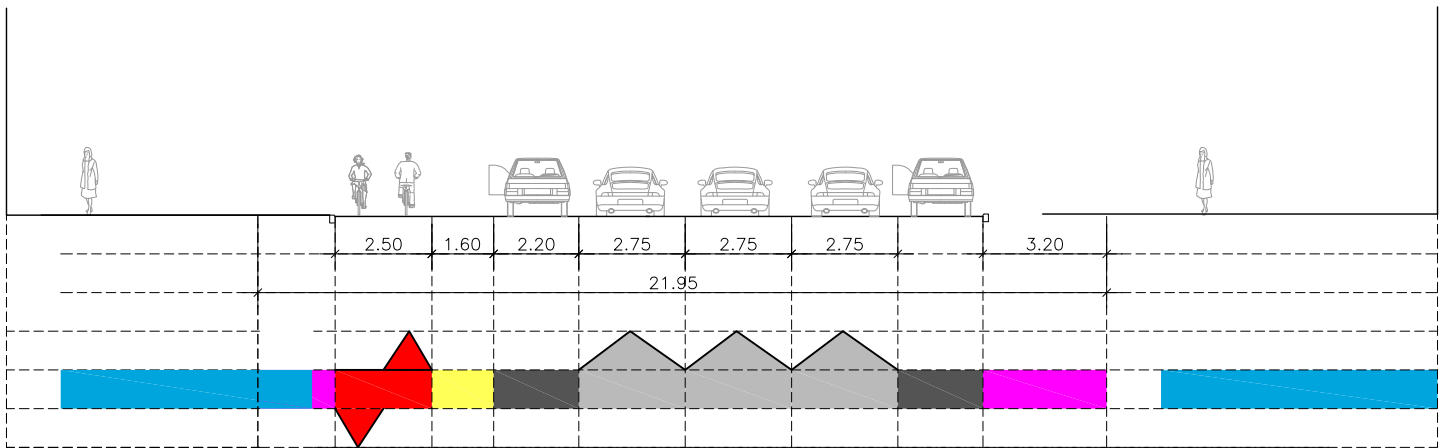

SECCIÓN S1.25 ESTADO REFORMADO

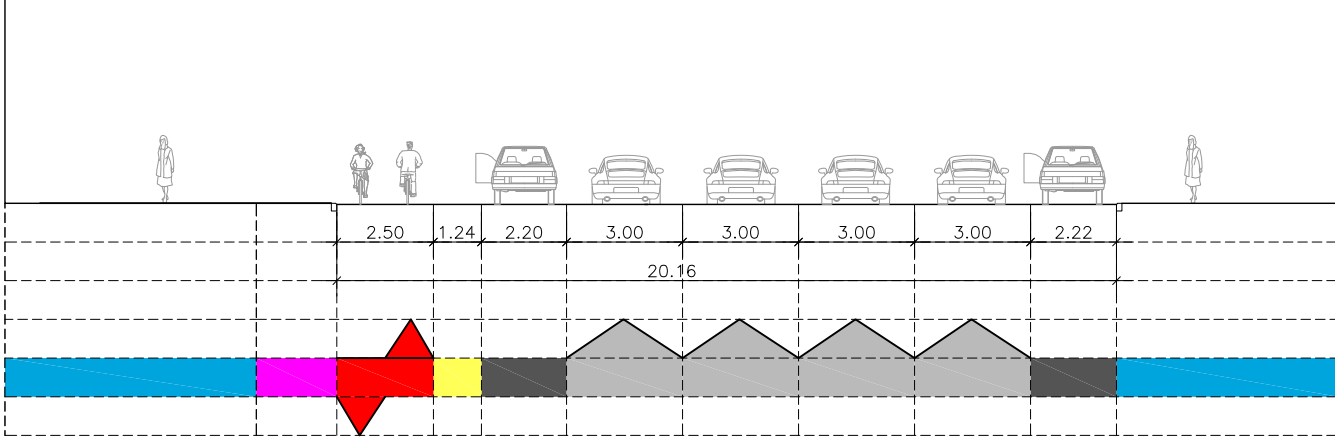

SECCIÓN S1.26 ESTADO REFORMADO

TRAMO 1.5: SANTA ENGRACIA

LEYENDA

ACERA	APARCAMIENTO	CICLOCARRIL	MEDIANA
FRANJA VERDE	CALZADA	CARRIL BICI	AMPLIACIÓN DE ACERA



ÁREA DE GOBIERNO DE DESARROLLO URBANO SOSTENIBLE

Vº Bº

Jose Luis Infanzón Priore

DIRECTORES DEL PROYECTO

Marisol Santos Hernández

Luis Fernández De Heredia Sánchez

AUTOR DEL PROYECTO

Diego Moreno López de Ayala

EMPRESA



FECHA

MAYO 2016

ESCALA

1/200
DIN A3 ORIGINALES

HOJA

13 de 16

ESCALA GRÁFICA

0 0.501 2 4m

PROYECTO

PROYECTO DE CONSTRUCCIÓN PARA LA IMPLANTACIÓN DE ITINERARIOS CICLISTAS EN CALLE SANTA ENGRACIA, CALLE BRAVO MURILLO, BULEVARES Y PROLONGACIÓN DEL DE MADRID RÍO DE ANICETO MARINAS A PTE. DE LOS FRANCESES

DESCRIPCIÓN


SECCIONES TIPO
EJE 1.BULEVARES

Nº PLANO

4.1


FICHERO:

CALLE SANTA ENGRACIA

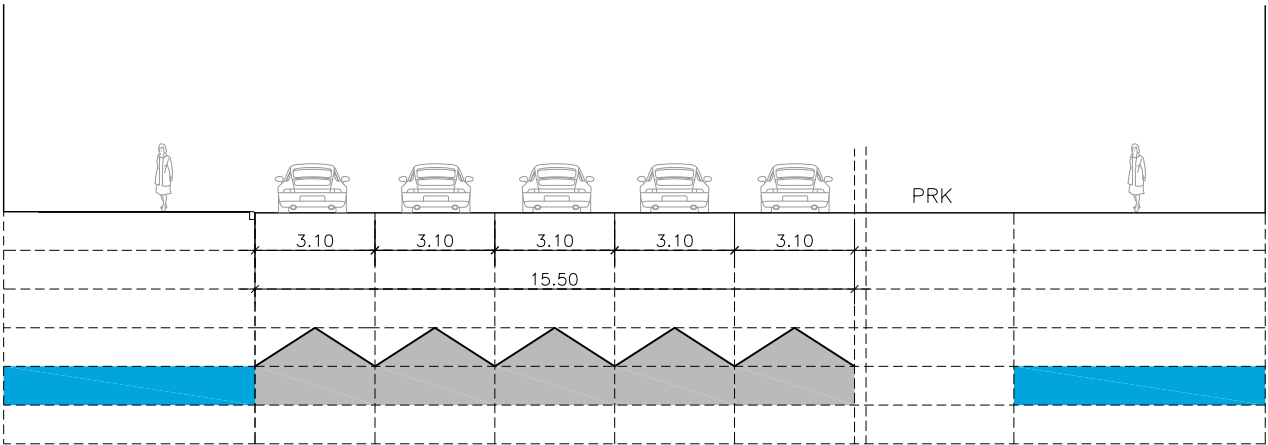


SECCIÓN S1.27 ESTADO ACTUAL


CALLE SANTA ENGRACIA

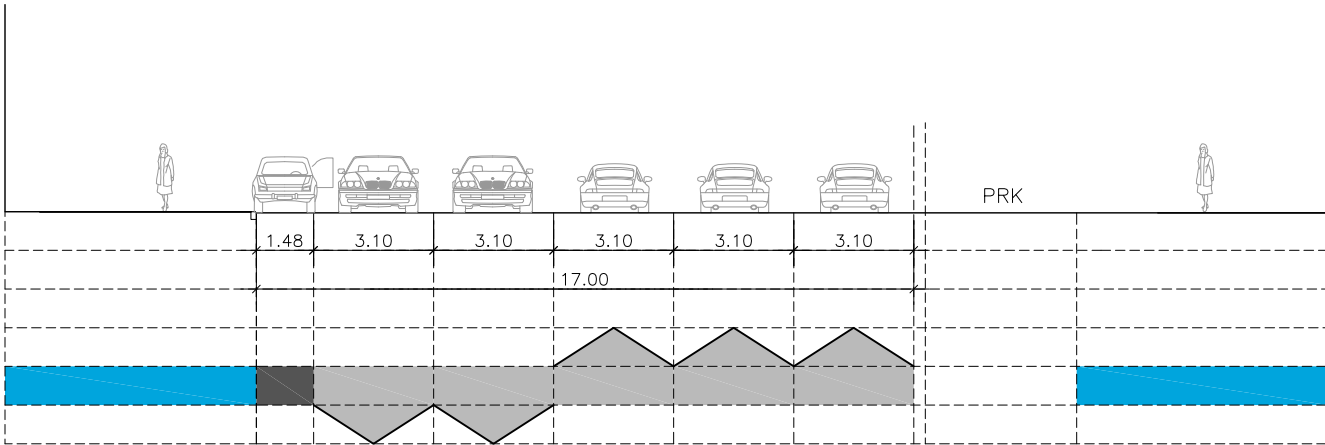

SECCIÓN S1.28 ESTADO ACTUAL

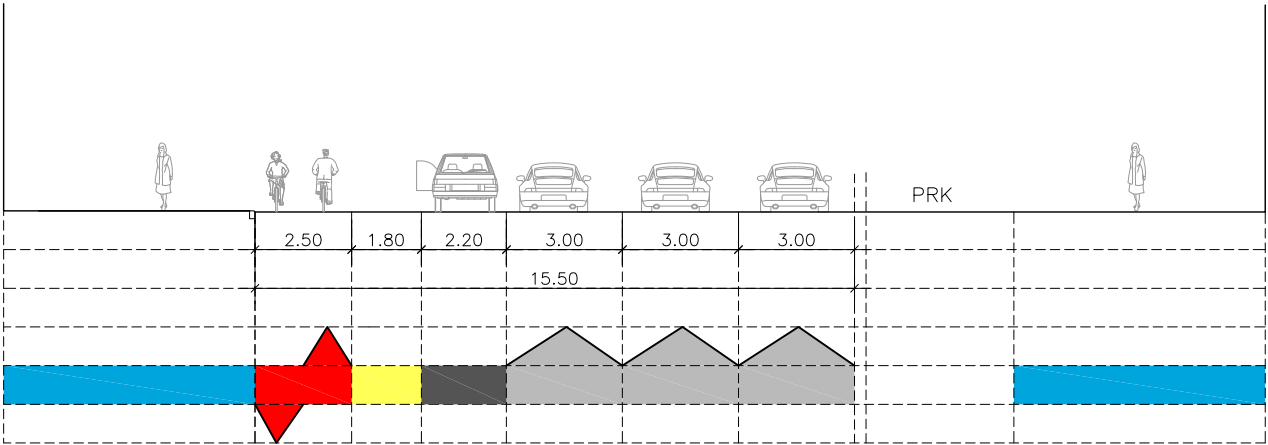

SECCIÓN S1.27 ESTADO REFORMADO

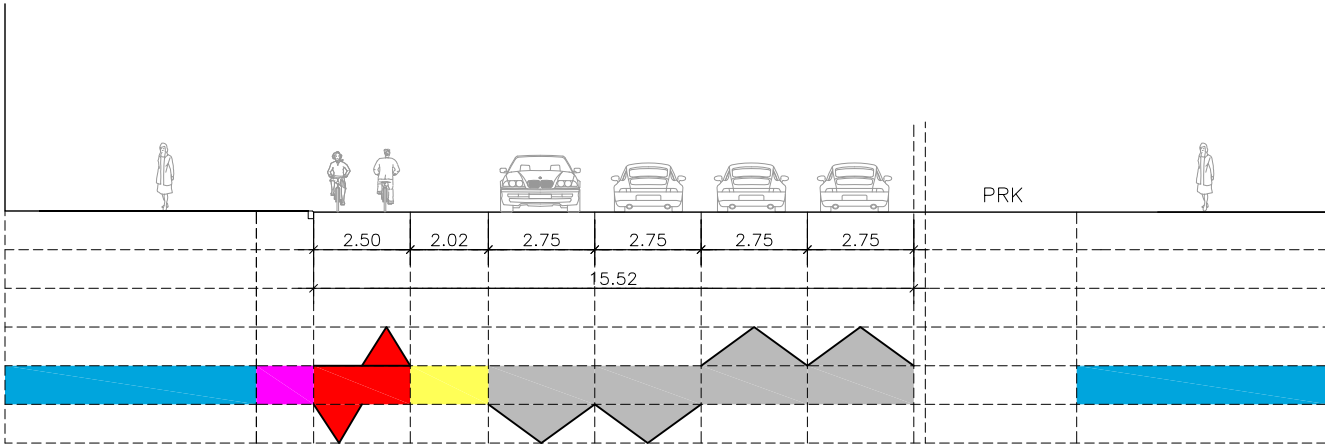

SECCIÓN S1.28 ESTADO REFORMADO

TRAMO 1.5: SANTA ENGRACIA

LEYENDA

ACERA	APARCAMIENTO	CICLOCARRIL	MEDIANA
FRANJA VERDE	CALZADA	CARRIL BICI	AMPLIACIÓN DE ACERA



ÁREA DE GOBIERNO DE DESARROLLO URBANO SOSTENIBLE

Vº Bº

Jose Luis Infanzón Priore

DIRECTORES DEL PROYECTO

Marisol Santos Hernández

Luis Fernández De Heredia Sánchez

AUTOR DEL PROYECTO

Diego Moreno López de Ayala

EMPRESA

asocivil
asociación de obra civil s.l.
C/ López de Hoyos, 286 local A
Tel.: 91 415 89 65
ingenieria@asocivil.com

FECHA

MAYO 2016

ESCALA

1/200

DIN A3 ORIGINALES

HOJA

14 de 16

ESCALA GRÁFICA

0 0.501 2 4m

PROYECTO

PROYECTO DE CONSTRUCCIÓN PARA LA IMPLANTACIÓN DE ITINERARIOS CICLISTAS EN CALLE SANTA ENGRACIA, CALLE BRAVO MURILLO, BULEVARES Y PROLONGACIÓN DEL DE MADRID RÍO DE ANICETO MARINAS A PTE. DE LOS FRANCESES

DESCRIPCIÓN


SECCIONES TIPO
EJE 1.BULEVARES

Nº PLANO

4.1


FICHERO:

CALLE SANTA ENGRACIA

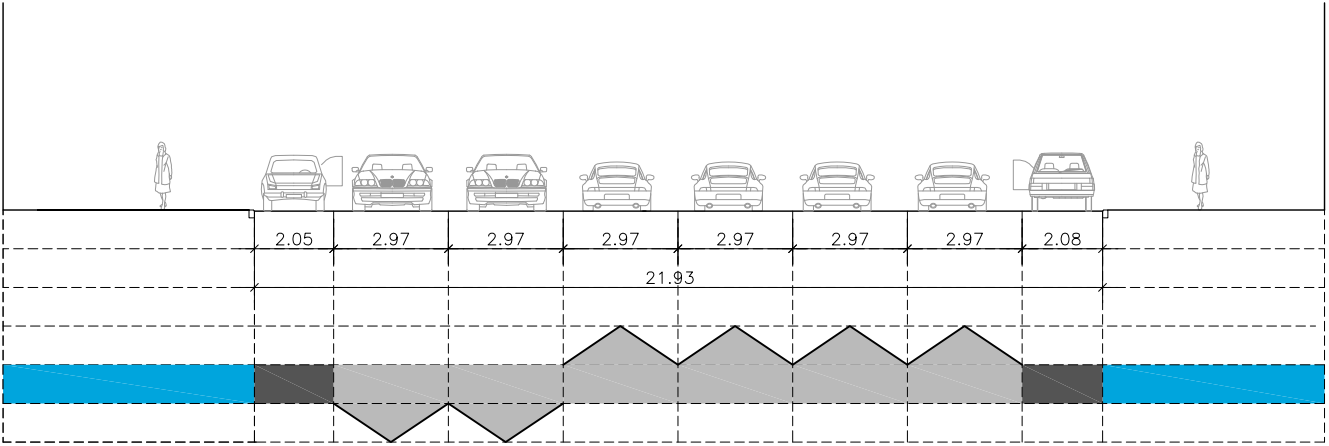


SECCIÓN S1.29 ESTADO ACTUAL


CALLE SANTA ENGRACIA

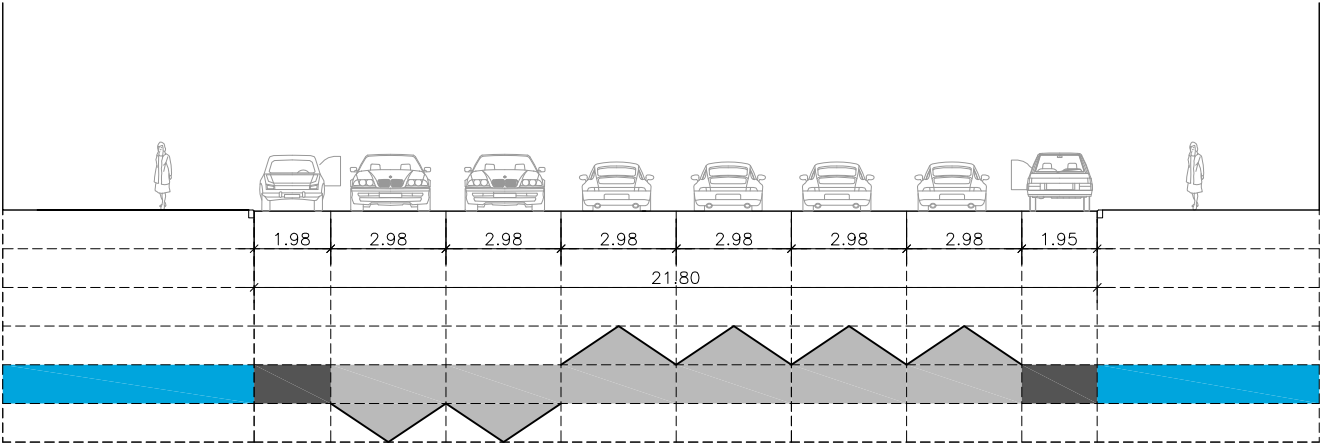

SECCIÓN S1.30 ESTADO ACTUAL

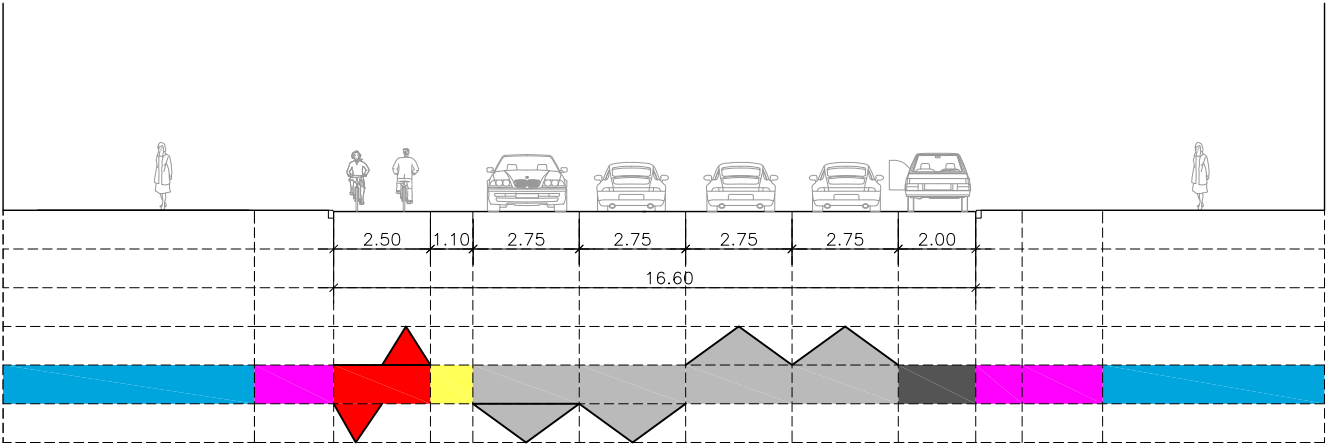

SECCIÓN S1.29 ESTADO REFORMADO

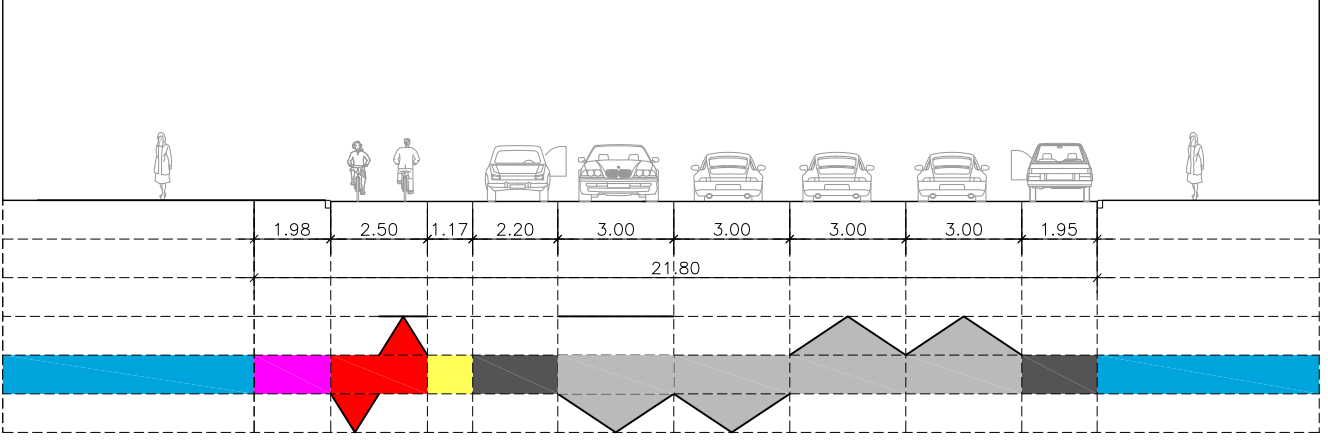

SECCIÓN S1.30 ESTADO REFORMADO

TRAMO 1.6: SANTA ENGRACIA

LEYENDA

ACERA	APARCAMIENTO	CICLOCARRIL	MEDIANA
FRANJA VERDE	CALZADA	CARRIL BICI	AMPLIACIÓN DE ACERA



ÁREA DE GOBIERNO DE DESARROLLO URBANO SOSTENIBLE

Vº Bº

Jose Luis Infanzón Priore

DIRECTORES DEL PROYECTO

Marisol Santos Hernández

Luis Fernández De Heredia Sánchez

AUTOR DEL PROYECTO

Diego Moreno López de Ayala

EMPRESA

asocivil
asociación de obra civil s.l.
C/ López de Hoyos, 286 local A
Tel.: 91 415 89 65
ingenieria@asocivil.com

FECHA

MAYO 2016

HOJA

15 de 16

ESCALA

1/200

DIN A3 ORIGINALES

ESCALA GRÁFICA

0 0.501 2 4m

PROYECTO

PROYECTO DE CONSTRUCCIÓN PARA LA IMPLANTACIÓN DE ITINERARIOS CICLISTAS EN CALLE SANTA ENGRACIA, CALLE BRAVO MURILLO, BULEVARES Y PROLONGACIÓN DEL DE MADRID RÍO DE ANICETO MARINAS A PTE. DE LOS FRANCÉSES

DESCRIPCIÓN


SECCIONES TIPO
EJE 1.BULEVARES

Nº PLANO

4.1


FICHERO:

CALLE SANTA ENGRACIA

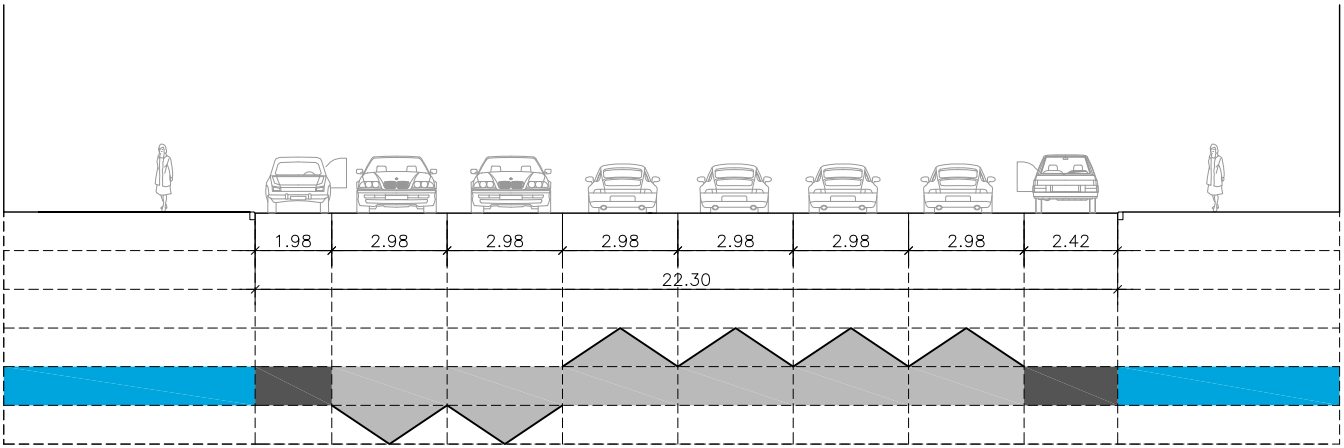


SECCIÓN S1.31 ESTADO ACTUAL


CALLE SANTA ENGRACIA

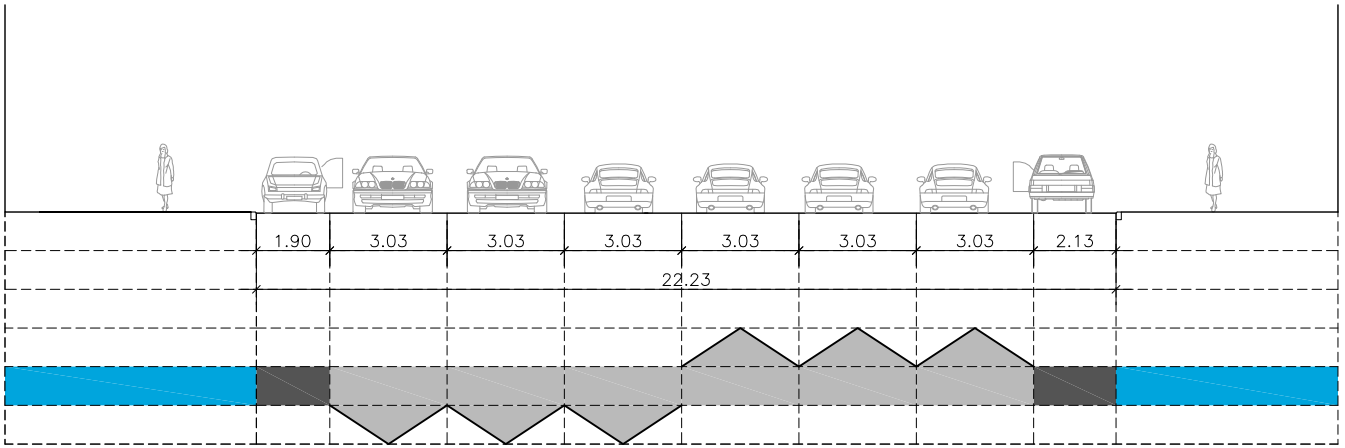

SECCIÓN S1.32 ESTADO ACTUAL

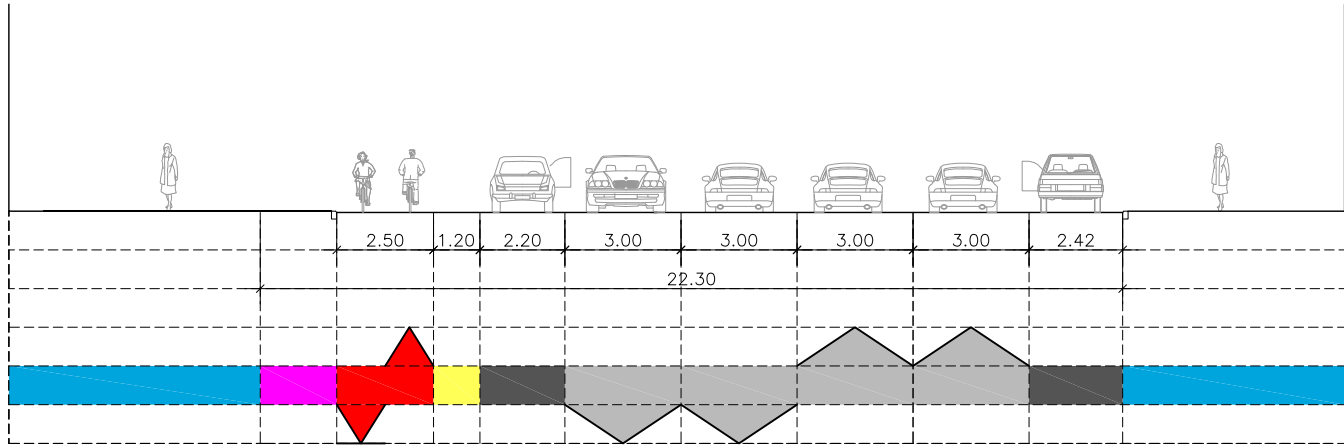

SECCIÓN S1.31 ESTADO REFORMADO

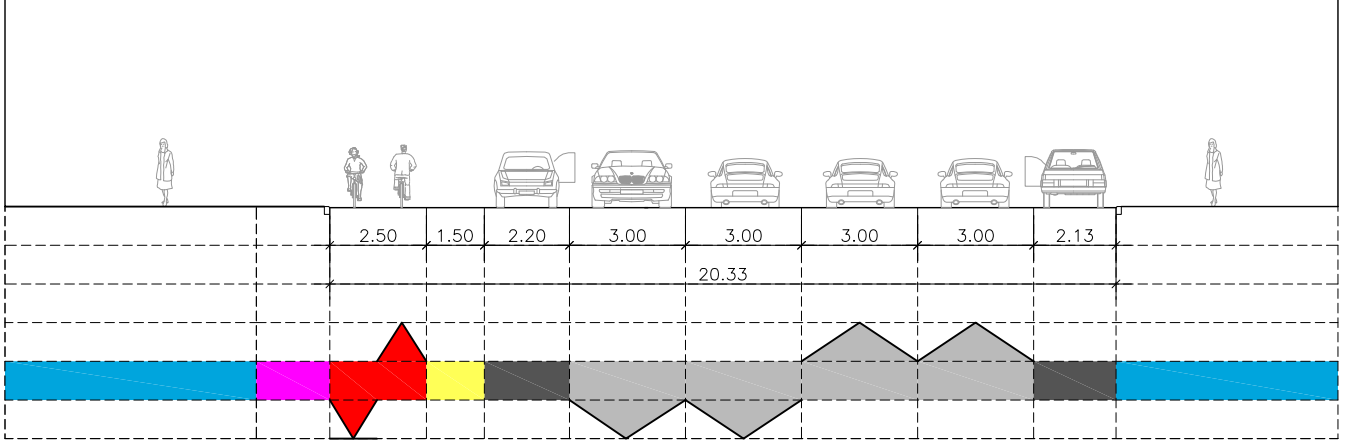

SECCIÓN S1.32 ESTADO REFORMADO

TRAMO 1.6: SANTA ENGRACIA

LEYENDA			
ACERA	APARCAMIENTO	CICLOCARRIL	MEDIANA
FRANJA VERDE	CALZADA	CARRIL BICI	AMPLIACIÓN DE ACERA



ÁREA DE GOBIERNO DE DESARROLLO URBANO SOSTENIBLE

Vº Bº

Jose Luis Infanzón Priore

DIRECTORES DEL PROYECTO

Marisol Santos Hernández

Luis Fernández De Heredia Sánchez

AUTOR DEL PROYECTO

Diego Moreno López de Ayala

EMPRESA



FECHA

MAYO 2016

HOJA

16 de 16

ESCALA

1/200

DIN A3 ORIGINALES

ESCALA GRÁFICA

0 0.501 2 4m

PROYECTO

PROYECTO DE CONSTRUCCIÓN PARA LA IMPLANTACIÓN DE ITINERARIOS CICLISTAS EN CALLE SANTA ENGRACIA, CALLE BRAVO MURILLO, BULEVARES Y PROLONGACIÓN DEL DE MADRID RÍO DE ANICETO MARINAS A PTE. DE LOS FRANCESES

DESCRIPCIÓN

SECCIONES TIPO EJE 1.BULEVARES

Nº PLANO

4.1

FICHERO: