

ITINERARIO PEATONAL ACCESIBLE



ESPACIO DISPONIBLE Ø1,20

ESPACIO DISPONIBLE Ø1,50

FRANJA DE PAVIMENTO PODOTÁCTIL



Z.R. ZONA DE REFUGIO PARA USUARIO DE SILLA DE RUEDAS

Z.R. ZONA DE REFUGIO PARA PERSONA CON OTRO TIPO DE MOVILIDAD REDUCIDA

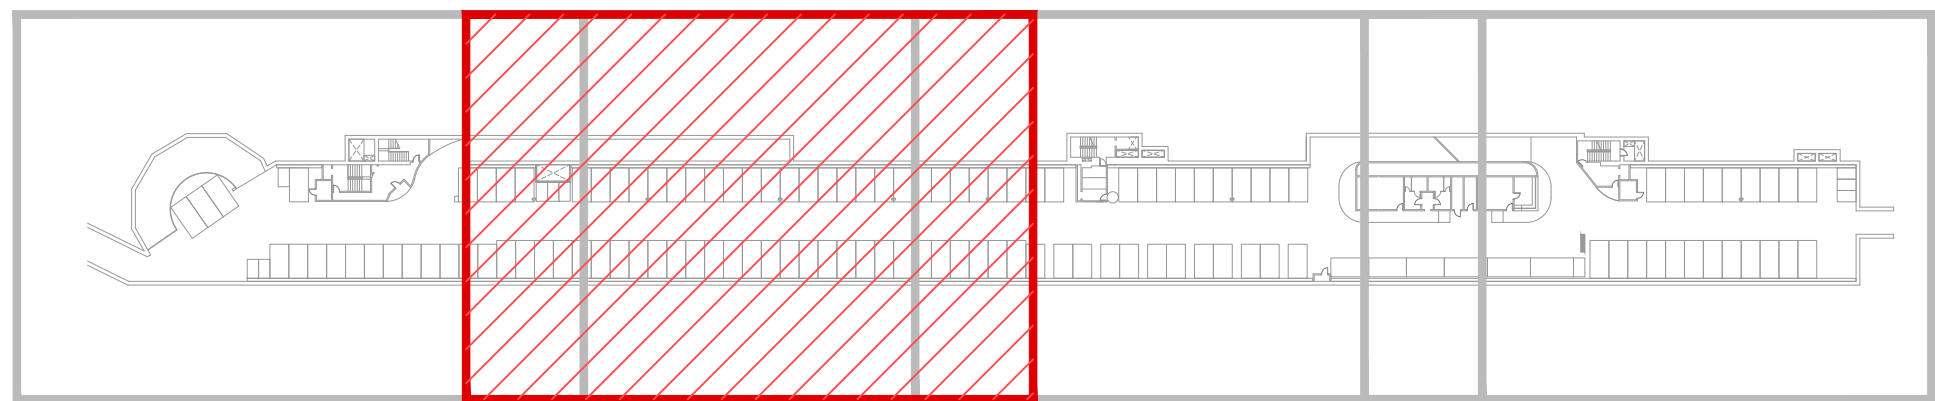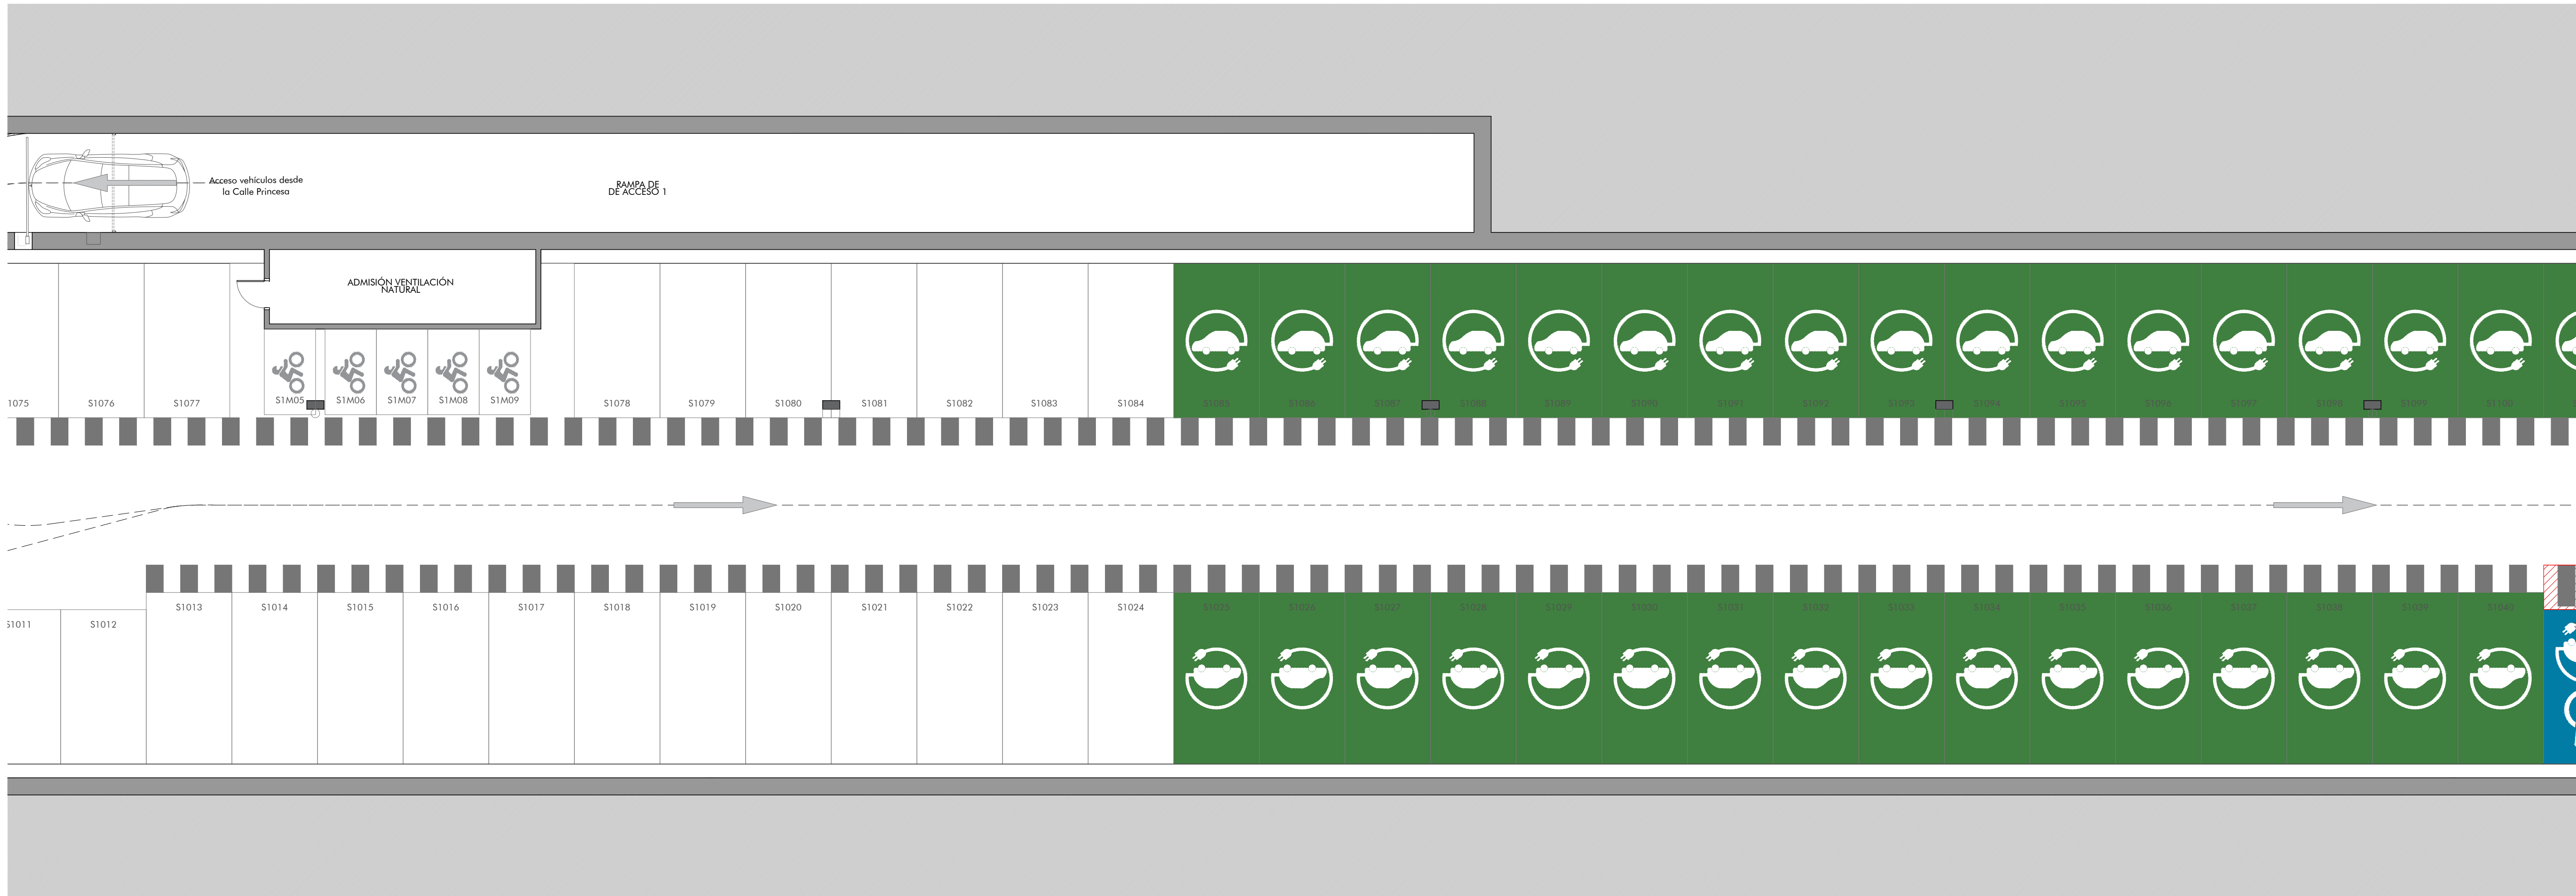

LEYENDA DE ACCESIBILIDAD


- ITINERARIO PEATONAL ACCESIBLE
- ESPACIO DISPONIBLE Ø1,20
- ESPACIO DISPONIBLE Ø1,50
- FRANJA DE PAVIMENTO PODOTÁCTIL
- ZONA DE REFUGIO PARA USUARIO DE SILLA DE RUEDAS
- ZONA DE REFUGIO PERSONA CON OTRO TIPO DE MOVILIDAD REDUCIDA

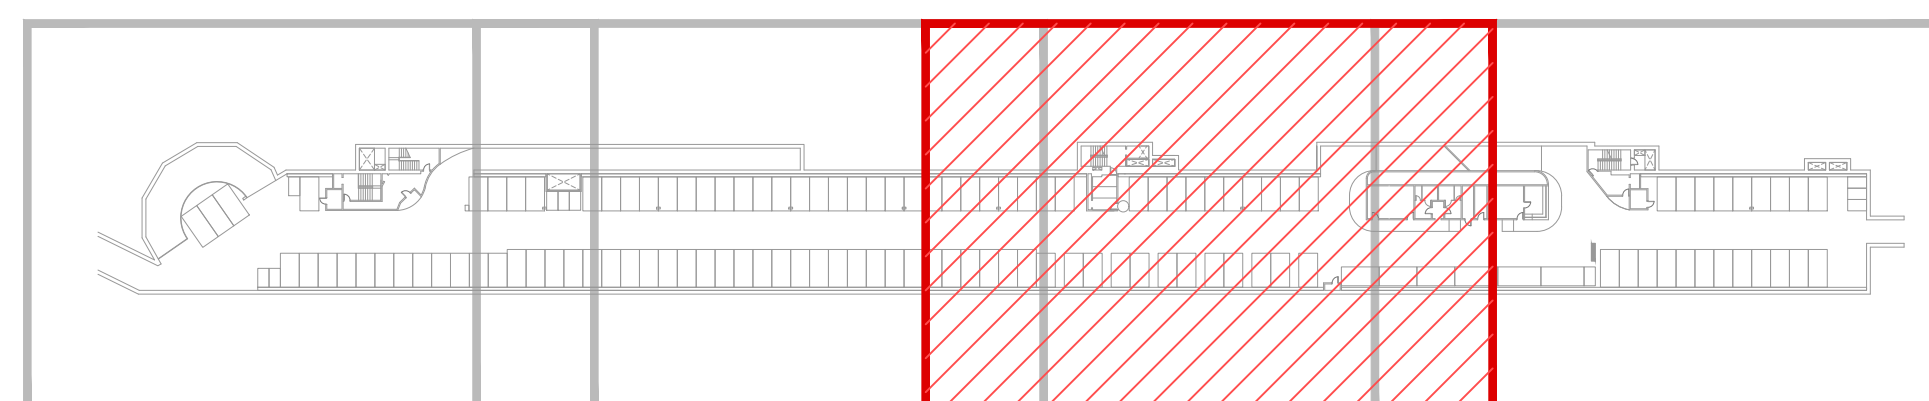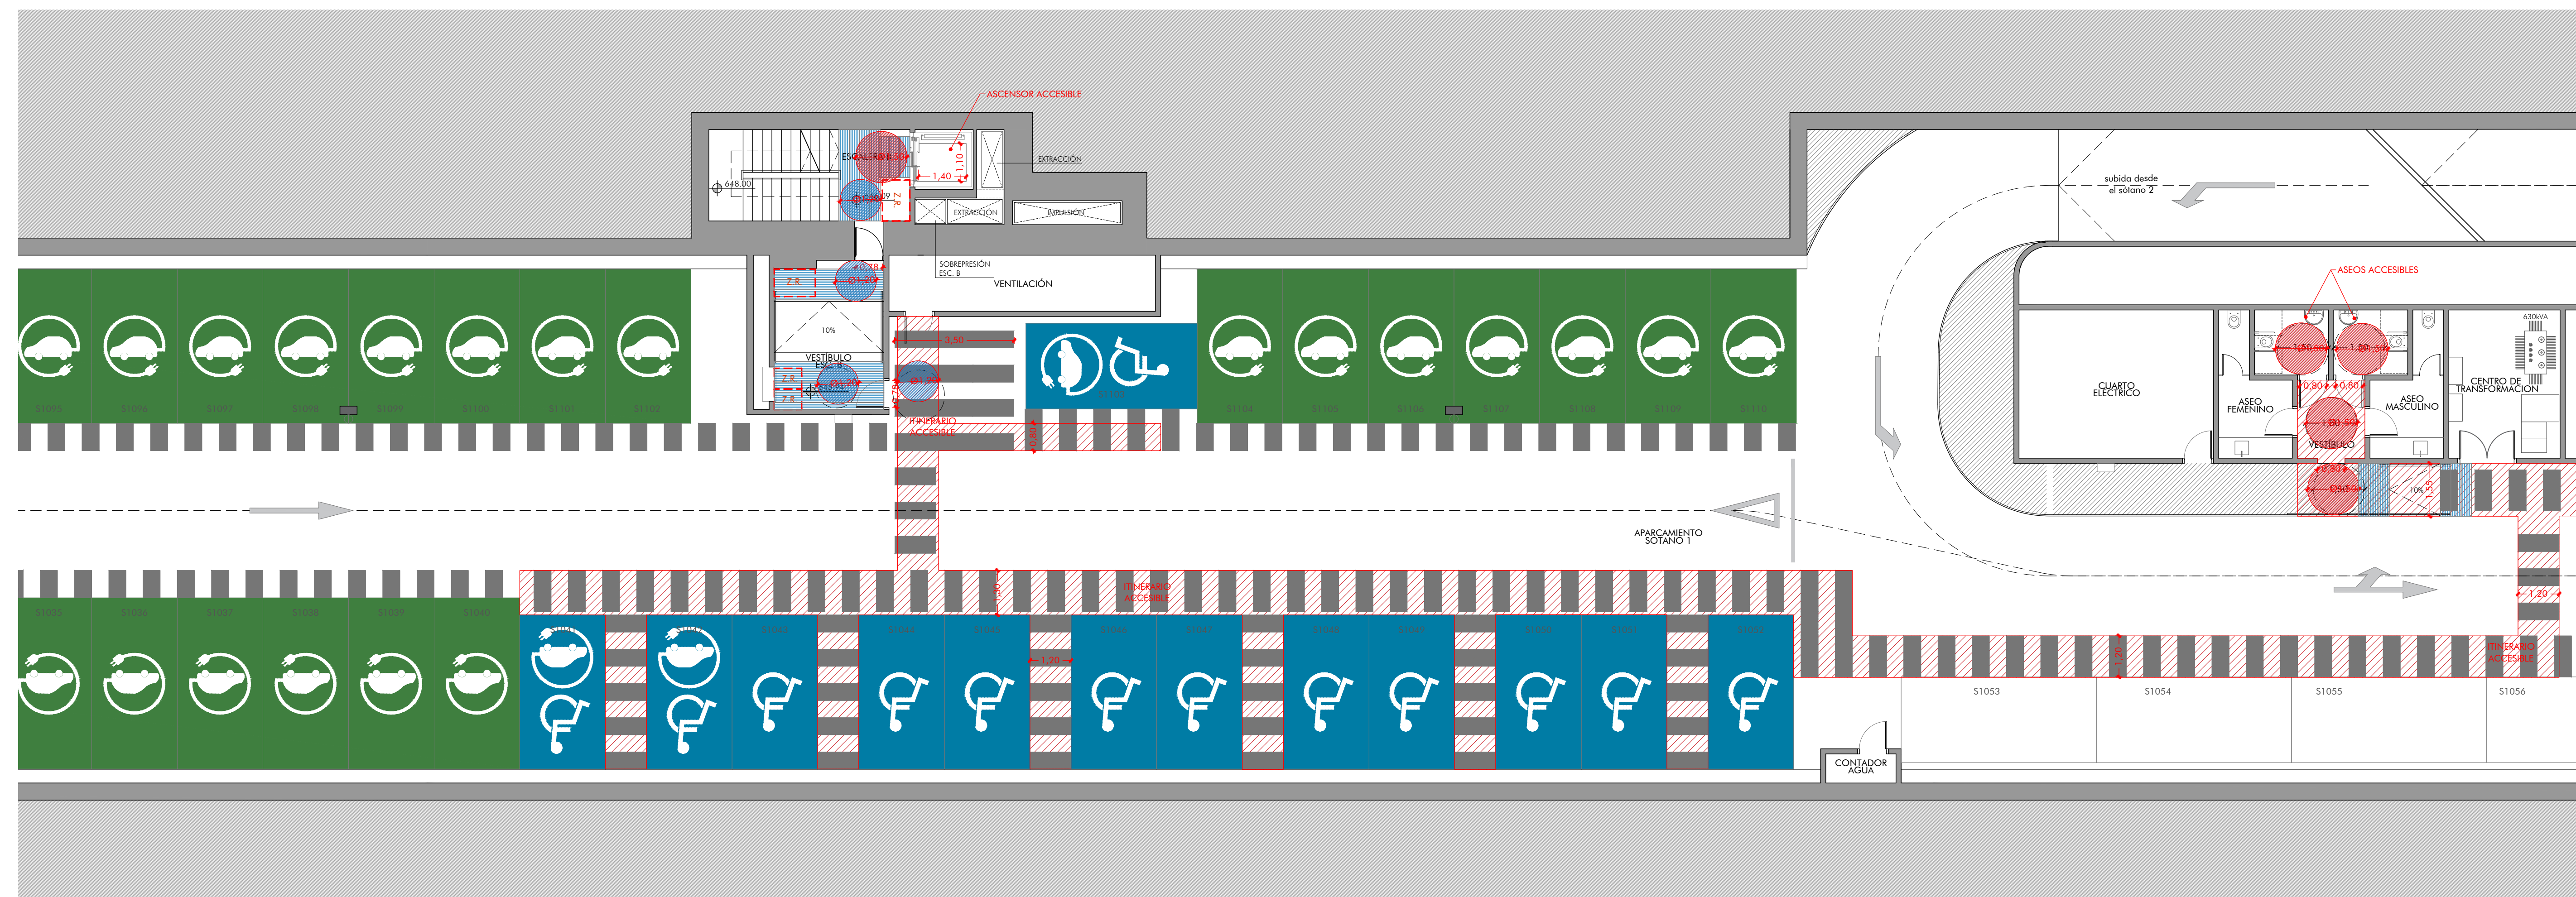

LEYENDA DE ACCESIBILIDAD

- El diagrama ilustra las zonas de refugio para usuarios de silla de ruedas y personas con movilidad reducida. Se muestran tres tipos de zonas de refugio:

 - ITINERARIO PEATONAL ACCESIBLE:** Representado por una franja roja diagonalmente rayada.
 - ESPACIO DISPONIBLE Ø1,20:** Representado por un círculo azul con una franja roja horizontal a través del centro.
 - ESPACIO DISPONIBLE Ø1,50:** Representado por un círculo rojo con una franja roja horizontal a través del centro.
 - FRANJA DE PAVIMENTO PODOTÁCTIL:** Representado por una franja azul horizontal.
 - ZONA DE REFUGIO PARA USUARIO DE SILLA DE RUEDAS:** Representada por un rectángulo rojo con una franja roja horizontal a través del centro.
 - ZONA DE REFUGIO PERSONA CON OTRO TIPO DE MOVILIDAD REDUCIDA:** Representada por un rectángulo rojo con una franja roja horizontal a través del centro.

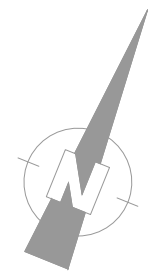

LEYENDA DE ACCESIBILIDAD

- ITINERARIO PEATONAL ACCESIBLE
- ESPACIO DISPONIBLE Ø1,20
- ESPACIO DISPONIBLE Ø1,50
- FRANJA DE PAVIMENTO PODOTÁCTIL
- ZONA DE REFUGIO PARA USUARIO DE SILLA DE RUEDAS
- ZONA DE REFUGIO PERSONA CON OTRO TIPO DE MOVILIDAD REDUCIDA

