

LEYENDA OCUPACIÓN

DENSIDADES DE OCUPACIÓN

- APARCAMIENTO (40m²/PERSONA)
- ASEOS Y VESTUARIOS (OCUPACIÓN ALTERNATIVA, NO COMPUTA AL TOTAL)
- ZONA DE OFICINA (10m²/PERSONA)
- ARCHIVOS Y ALMACENES (40m²/PERSONA)
- OCUPACIÓN OCASIONAL / MANTENIMIENTO (OCUPACIÓN NULA)
- ESCALERAS Y VESTÍBULOS DE INDEPENDENCIA (OCUPACIÓN ALTERNATIVA)

EN ESTA PLANTA

OCUPACIÓN POR USO

OCUPACIÓN TOTAL

78

4

EN EL EDIFICIO

OCUPACIÓN POR PLANTA

OCUPACIÓN TOTAL

SÓTANO 1

82

SÓTANO 2

80


SÓTANO 3


80

TOTAL


242


82

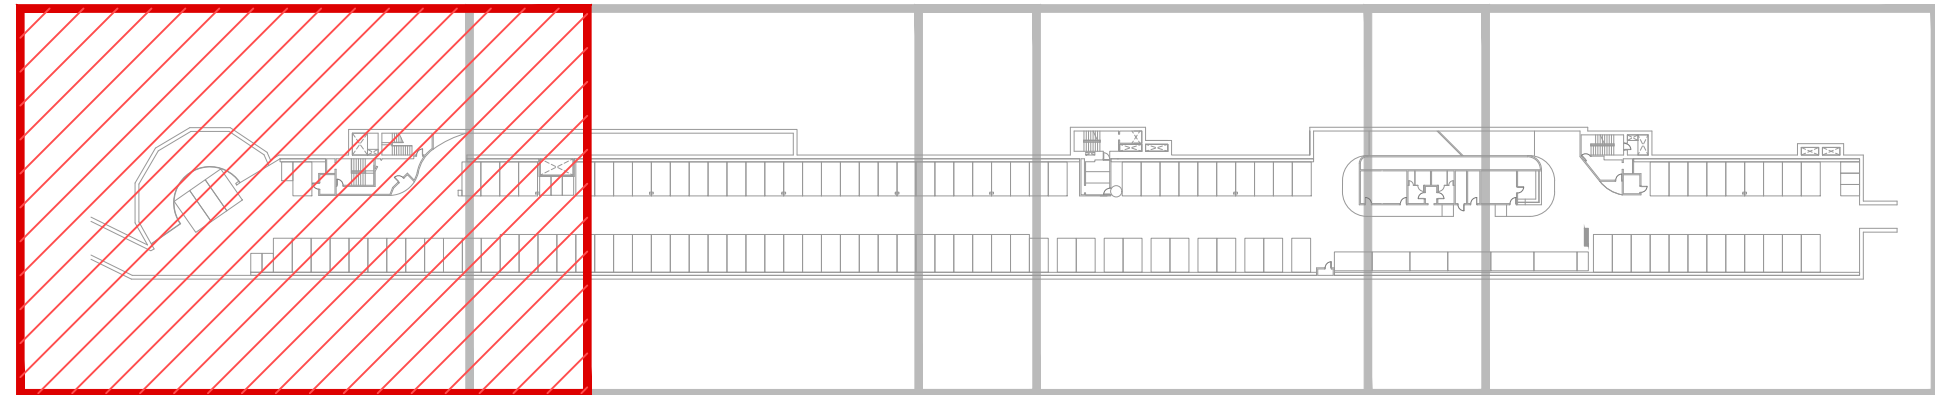

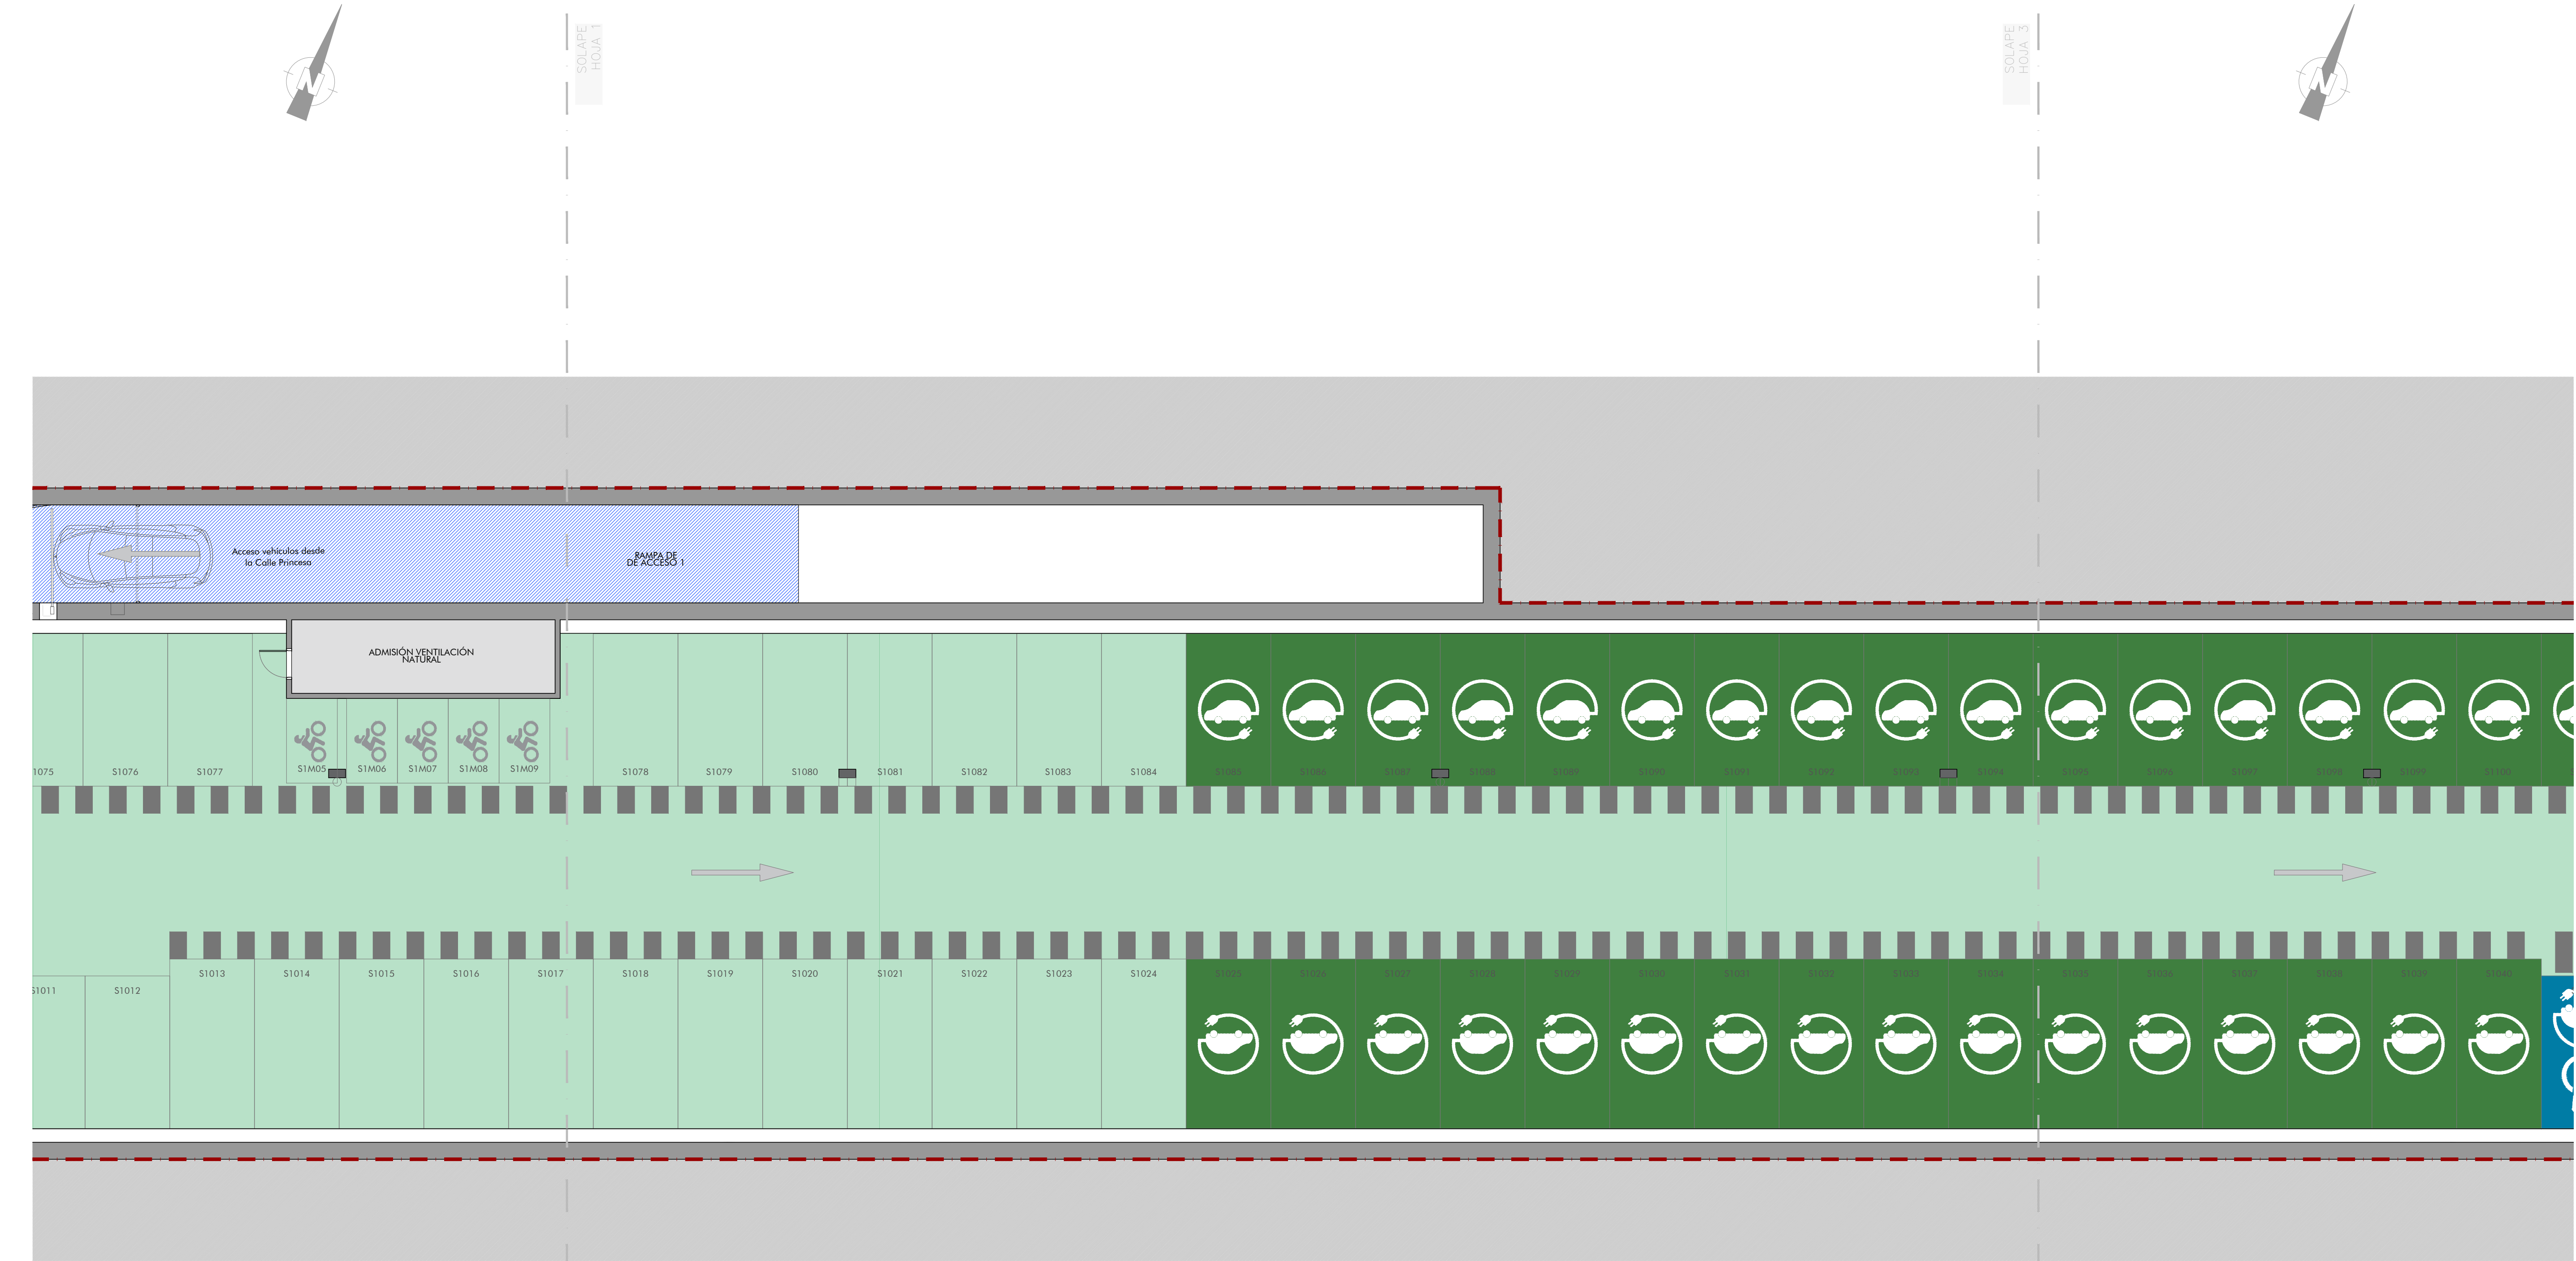

LEYENDA OCUPACIÓN		EN ESTA PLANTA		EN EL EDIFICIO	
DENSIDADES DE OCUPACIÓN		OCUPACIÓN POR USO		OCUPACIÓN POR PLANTA	OCUPACIÓN TOTAL
<div></div> APARCAMIENTO (40m²/PERSONA)		78		SÓTANO 1	82
<div></div> ASEOS Y VESTUARIOS (OCUPACIÓN ALTERNATIVA, NO COMPUTA AL TOTAL)				SÓTANO 2	80
<div></div> ZONA DE OFICINA (10m²/PERSONA)		4		SÓTANO 3	80
<div></div> ARCHIVOS Y ALMACENES (40m²/PERSONA)					
<div></div> OCUPACIÓN OCASIONAL / MANTENIMIENTO (OCUPACIÓN NULA)					
<div></div> ESCALERAS Y VESTÍBULOS DE INDEPENDENCIA (OCUPACIÓN ALTERNATIVA)					
		82		TOTAL	242

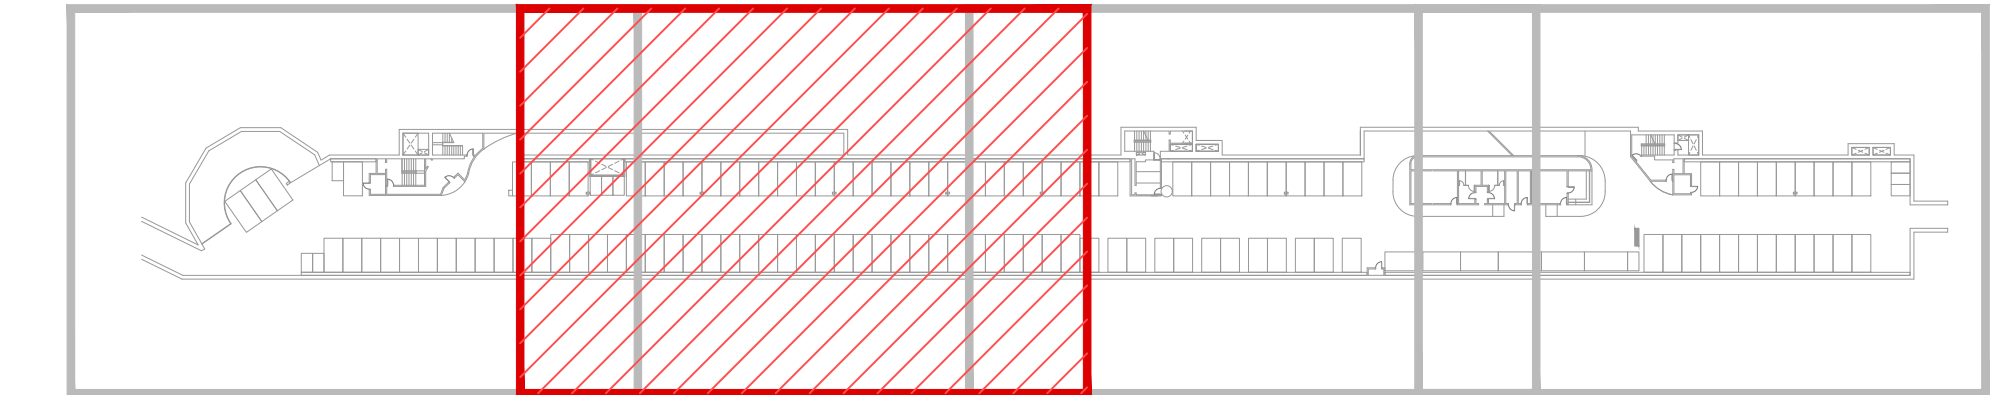


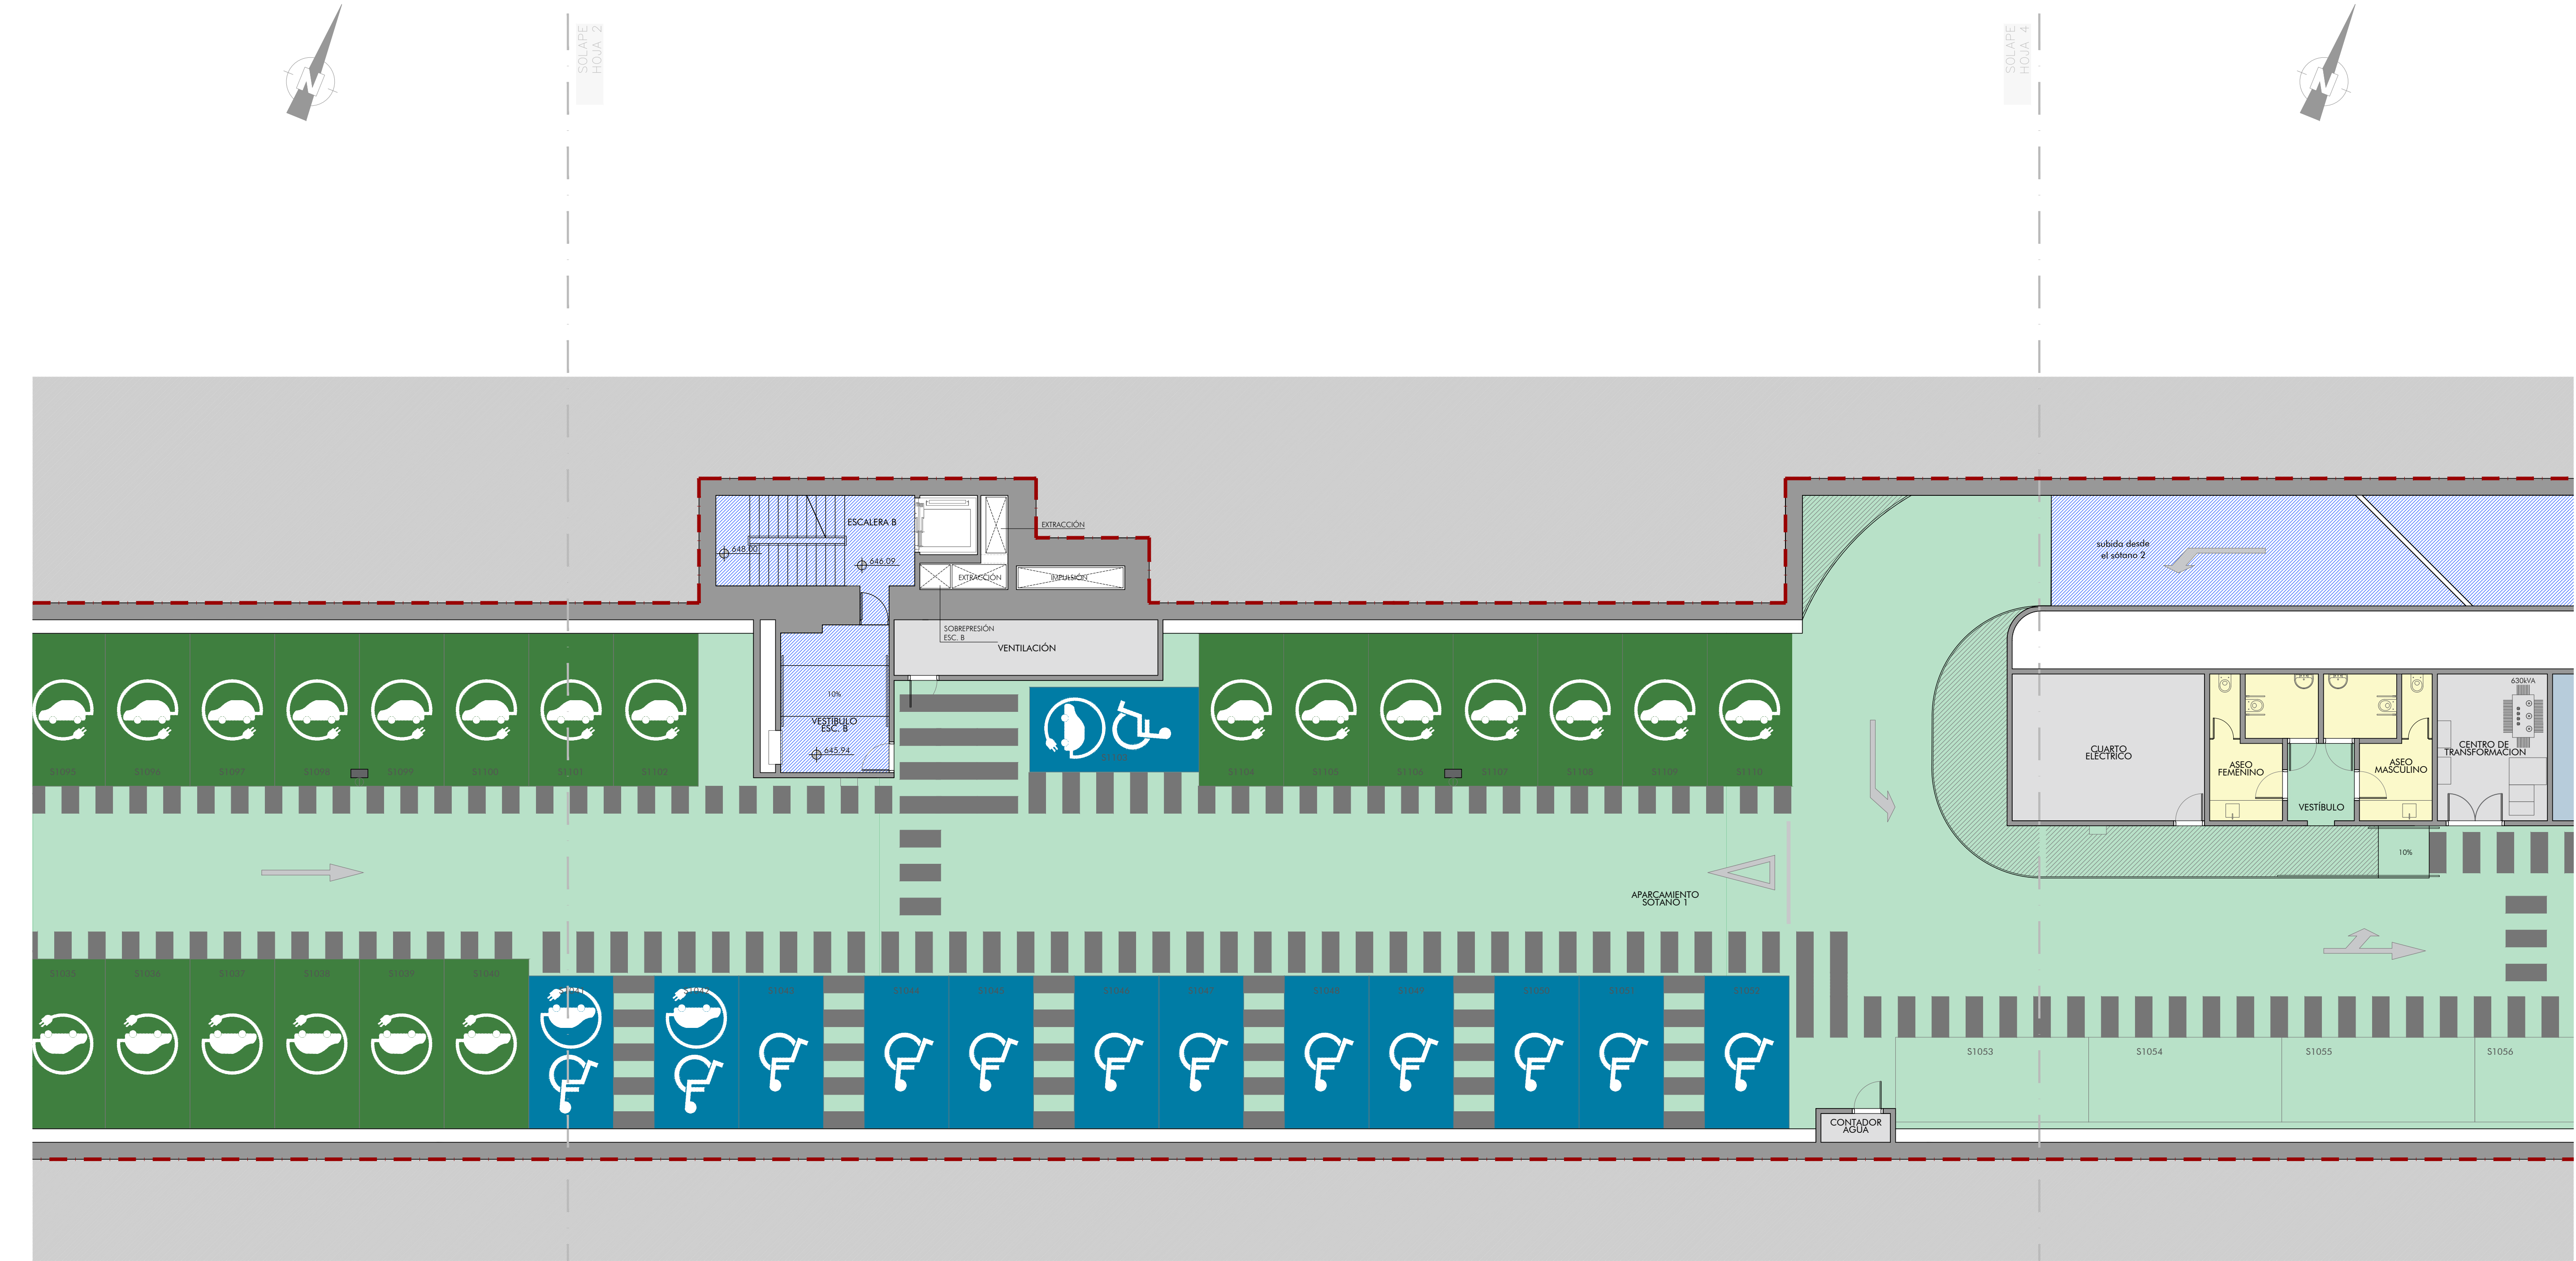

LEYENDA OCUPACIÓN		EN ESTA PLANTA		EN EL EDIFICIO	
DENSIDADES DE OCUPACIÓN		OCUPACIÓN POR USO		OCUPACIÓN POR PLANTA	
<div></div>	APARCAMIENTO (40m²/PERSONA)	78		SÓTANO 1	82
<div></div>	ASEOS Y VESTUARIOS (OCUPACIÓN ALTERNATIVA, NO COMPUTA AL TOTAL)			SÓTANO 2	80
<div></div>	ZONA DE OFICINA (10m²/PERSONA)	4		SÓTANO 3	80
<div></div>	ARCHIVOS Y ALMACENES (40m²/PERSONA)				
<div></div>	OCUPACIÓN OCASIONAL / MANTENIMIENTO (OCUPACIÓN NULA)				
<div></div>	ESCALERAS Y VESTÍBULOS DE INDEPENDENCIA (OCUPACIÓN ALTERNATIVA)				
		82		TOTAL	242



SOLAPE
HOJA 3

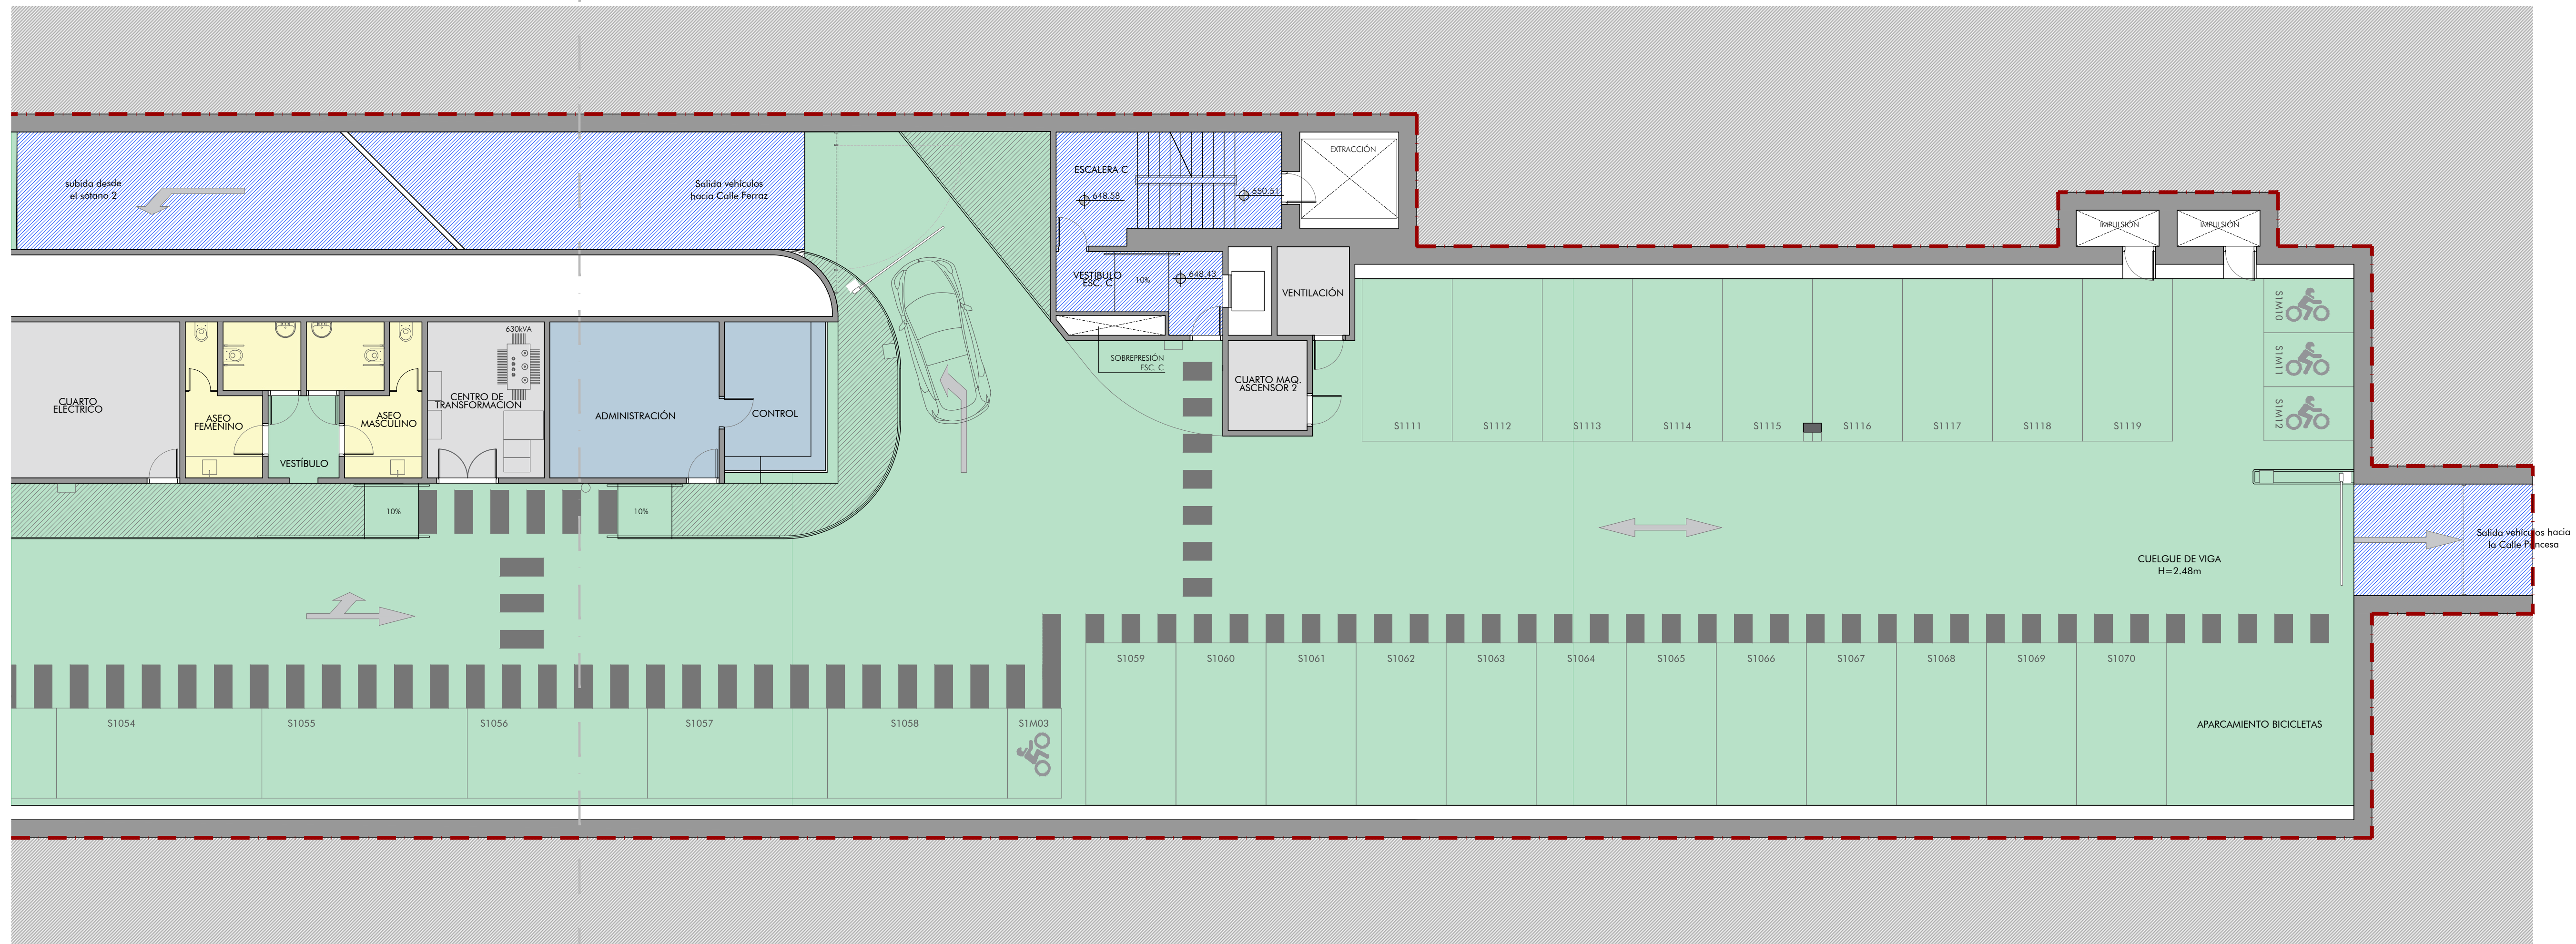

LEYENDA OCUPACIÓN

DENSIDADES DE OCUPACIÓN

- APARCAMIENTO (40m²/PERSONA)
- ASEOS Y VESTUARIOS (OCUPACIÓN ALTERNATIVA, NO COMPUTA AL TOTAL)
- ZONA DE OFICINA (10m²/PERSONA)
- ARCHIVOS Y ALMACENES (40m²/PERSONA)
- OCUPACIÓN OCASIONAL / MANTENIMIENTO (OCUPACIÓN NULA)
- ESCALERAS Y VESTÍBULOS DE INDEPENDENCIA (OCUPACIÓN ALTERNATIVA)

EN ESTA PLANTA

OCUPACIÓN POR USO

78

4

EN EL EDIFICIO

OCUPACIÓN POR PLANTA

SÓTANO 1

SÓTANO 2

SÓTANO 3

TOTAL

OCUPACIÓN TOTAL

82

80

80

242

82

