











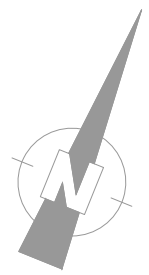
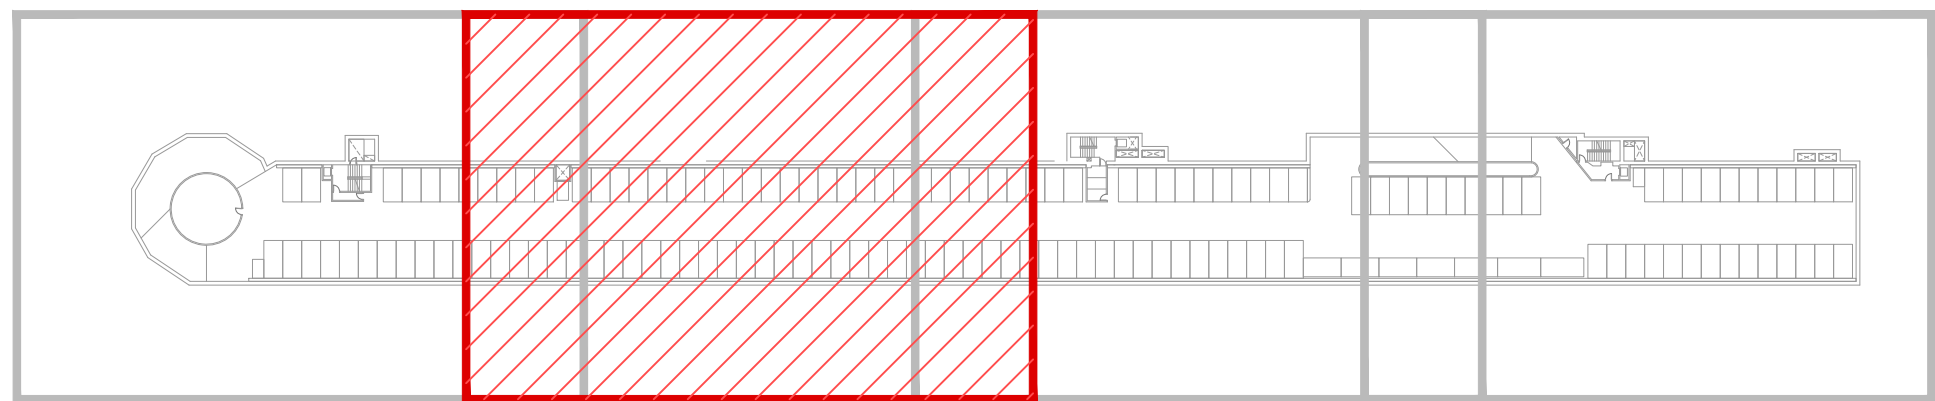
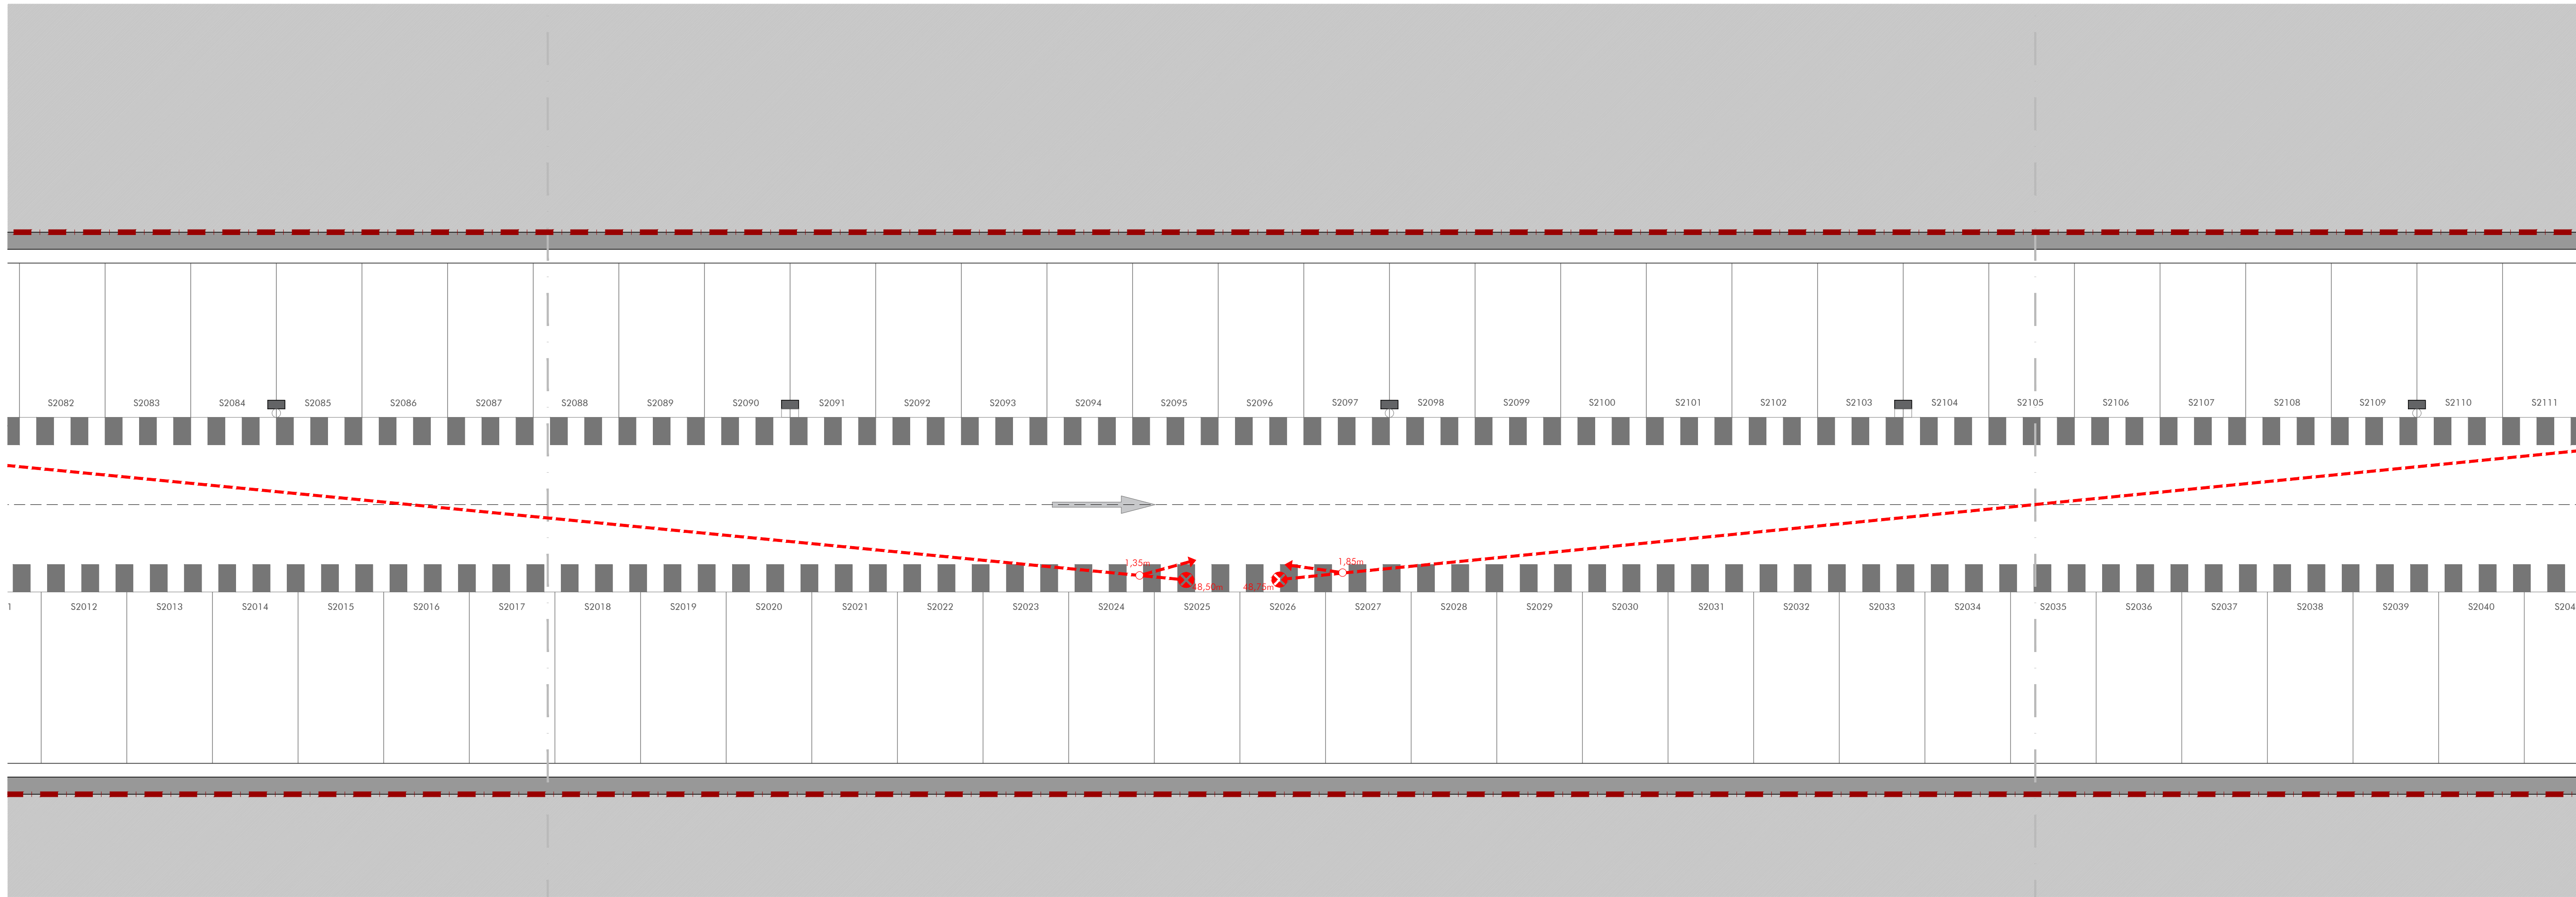
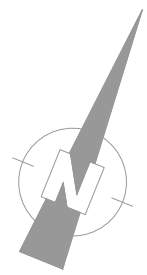


 LEYENDA DE EVACUACIÓN		RECORRIDOS DE EVACUACIÓN	
COMPARTIMENTACIÓN			
	LÍMITE DE SECTOR USO APARCAMIENTO PLANTA BAJO RASANTE RESISTENCIA EI120		ORIGEN DE EVACUACIÓN
			RECORRIDO DE EVACUACIÓN
			PUNTO DONDE PARTE UN RECORRIDO ALTERNATIVO
			PUERTA SENCILLA CON RESISTENCIA AL FUEGO (EI30-C3)
			PUERTA DOBLE CON RESISTENCIA AL FUEGO (EI30-C3)
			SALIDA DE PLANTA




SOLAPE
HOJA 1


SOLAPE
HOJA 3



LEYENDA DE EVACUACIÓN	
COMPARTIMENTACIÓN	RECORRIDOS DE EVACUACIÓN
LIMITE DE SECTOR USO APARCAMIENTO PLANTA BAJO RASANTE RESISTENCIA EI120	ORIGEN DE EVACUACIÓN
	RECORRIDO DE EVACUACIÓN
	PUNTO DONDE PARTE UN RECORRIDO ALTERNATIVO
	PUERTA SENCILLA CON RESISTENCIA AL FUEGO (EI1X-C3)
	PUERTA DOBLE CON RESISTENCIA AL FUEGO (EI1X-C3)
	SALIDA DE PLANTA

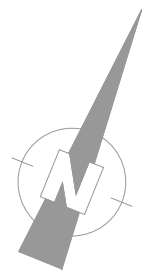


SOLAPE
HOJA 2

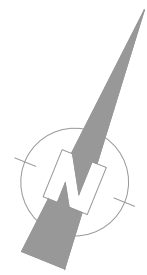

SOLAPE
HOJA 4

ESCALERA DE EVACUACIÓN (E.2)

ESCALERA ESPECIALMENTE PROTEGIDA
OCUPACIÓN ASIGNADA 27 PERSONAS
PLANTA ACUMULADA 27 PERSONAS
ANCHURA MINIMA 1,00m (PUBLICA CONCURRENCIA)
ANCHURA PROYECTO 1,25m
CAPACIDAD 349,59 (+160(1,25))
DE EVACUACIÓN =348 PERSONAS

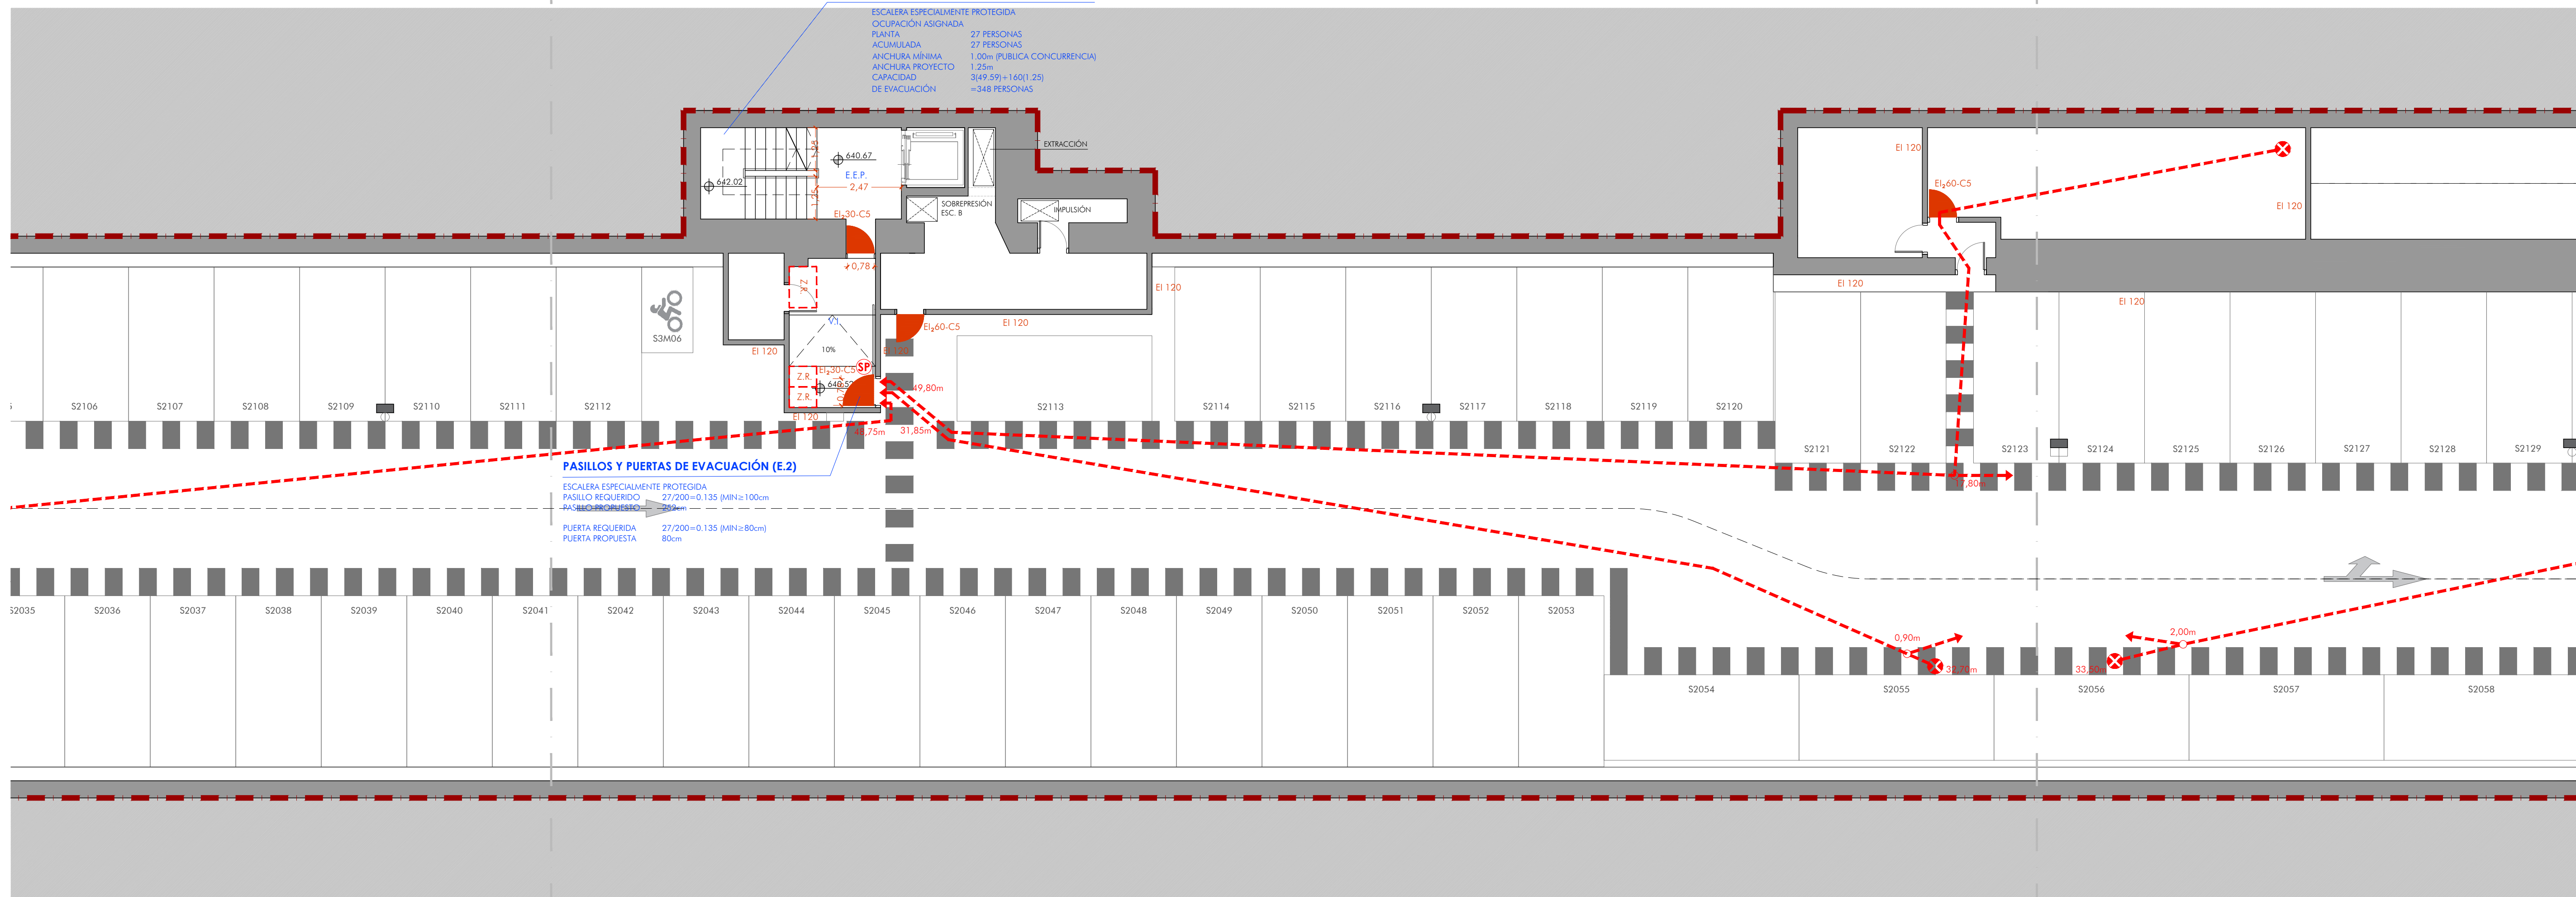

PASILLOS Y PUERTAS DE EVACUACIÓN (E.2)

ESCALERA ESPECIALMENTE PROTEGIDA
PASILLO REQUERIDO 27/200=0,135 (MIN=100cm)
PASILLO PROYECTO 200cm
PUERTA REQUERIDA 27/200=0,135 (MIN=80cm)
PUERTA PROYECTADA 80cm


LEYENDA DE EVACUACIÓN

COMPARTIMENTACIÓN

--- LIMITE DE SECTOR
USO APARCAMIENTO PLANTA BAJA BASANTE
RESISTENCIA EI120


RECORRIDOS DE EVACUACIÓN

✕ ORIGEN DE EVACUACIÓN
--- RECORRIDO DE EVACUACIÓN
--- PUNTO DONDE PARTE UN RECORRIDO ALTERNATIVO
--- PUERTA SENCILLA CON RESISTENCIA AL FUEGO (EIxx-C5)
--- PUERTA DOBLE CON RESISTENCIA AL FUEGO (EIxx-C5)
SP SALIDA DE PLANTA

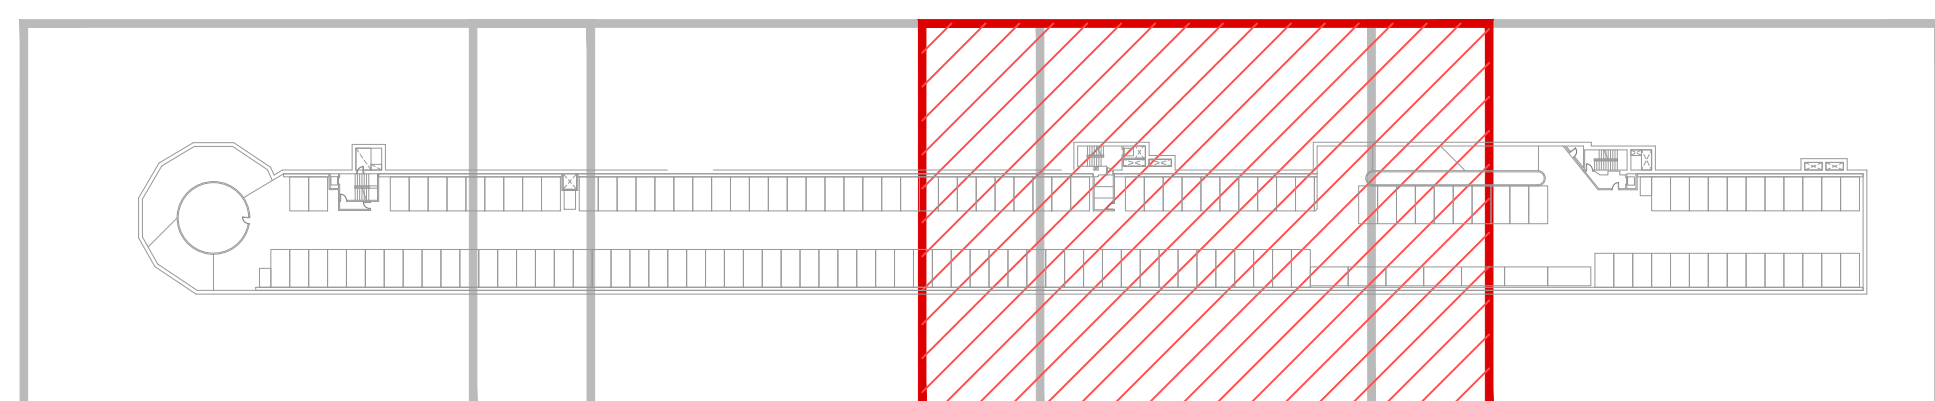



SOLAPE
HOJA 3

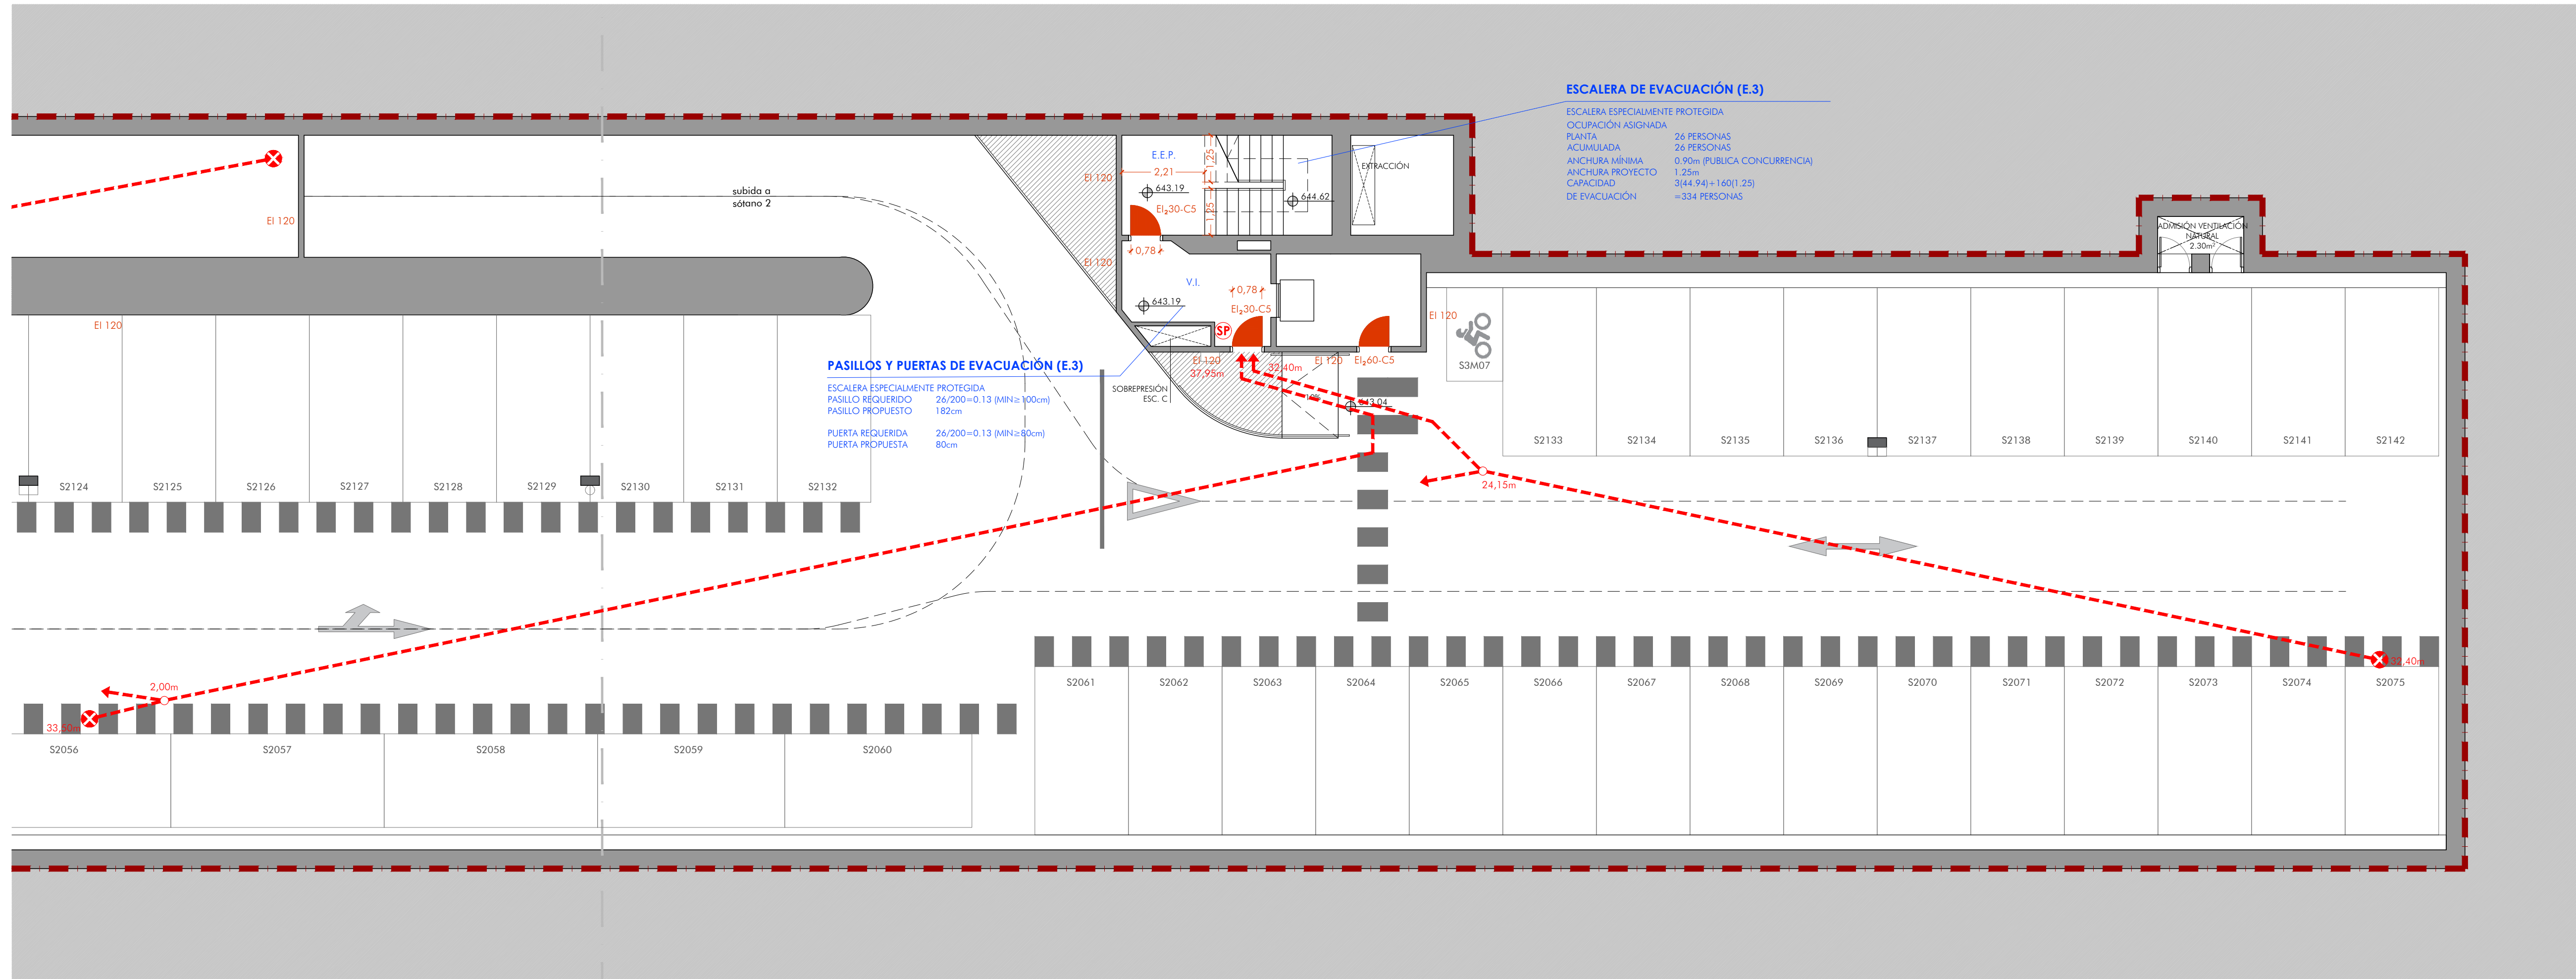

PASILLOS Y PUERTAS DE EVACUACIÓN (E.3)

ESCALERA ESPECIALMENTE PROTEGIDA
PASILLO REQUERIDO 26/200=0.13 (MIN=100cm)
PASILLO PROPUUESTO 182cm
PUERTA REQUERIDA 26/200=0.13 (MIN=80cm)
PUERTA PROPUUESTA 80cm

ESCALERA DE EVACUACIÓN (E.3)

ESCALERA ESPECIALMENTE PROTEGIDA
OCUPACIÓN ASIGNADA 26 PERSONAS
PLANTA ACUMULADA 26 PERSONAS
ANCHURA MINIMA 0.90m (PUBLICA CONCURRENCIA)
ANCHURA PROYECTO 1.25m
CAPACIDAD DE EVACUACIÓN 3(44.94)+160(1.25)=334 PERSONAS

LEYENDA DE EVACUACIÓN	
COMPARTIMENTACIÓN	RECORRIDOS DE EVACUACIÓN
LIMITE DE SECTOR USO APARCAMIENTO PLANTA BAJO BASANTE RESISTENCIA EI120	ORIGEN DE EVACUACIÓN
	RECORRIDO DE EVACUACIÓN
	PUNTO DONDE PARTE UN RECORRIDO ALTERNATIVO
	PUERTA SENCILLA CON RESISTENCIA AL FUEGO (EI,XX,C-S)
	PUERTA DOBLE CON RESISTENCIA AL FUEGO (EI,XX,C-S)
	SALIDA DE PLANTA

