





LEYENDA PATOLOGÍAS	
	JUNTA DE DILATACIÓN
	HUMEDADES
	HUMEDADES EN ELEMENTOS DE FORJADO
	DESMANTELA CONDUCTO DE VENTILACION
	REJILLAS DE VENTILACION

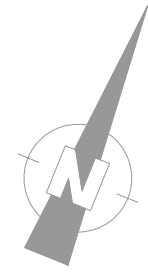


SOLAPE
HOJA 1

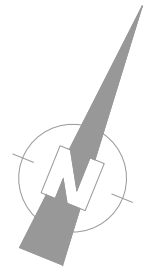


SOLAPE
HOJA 3

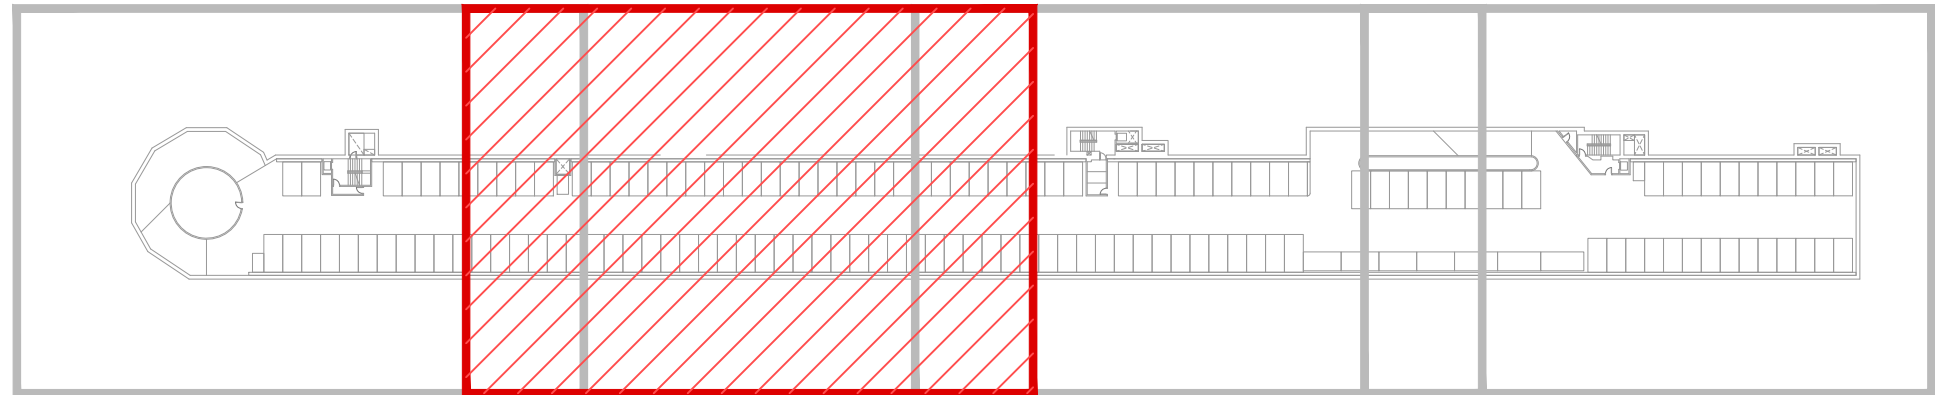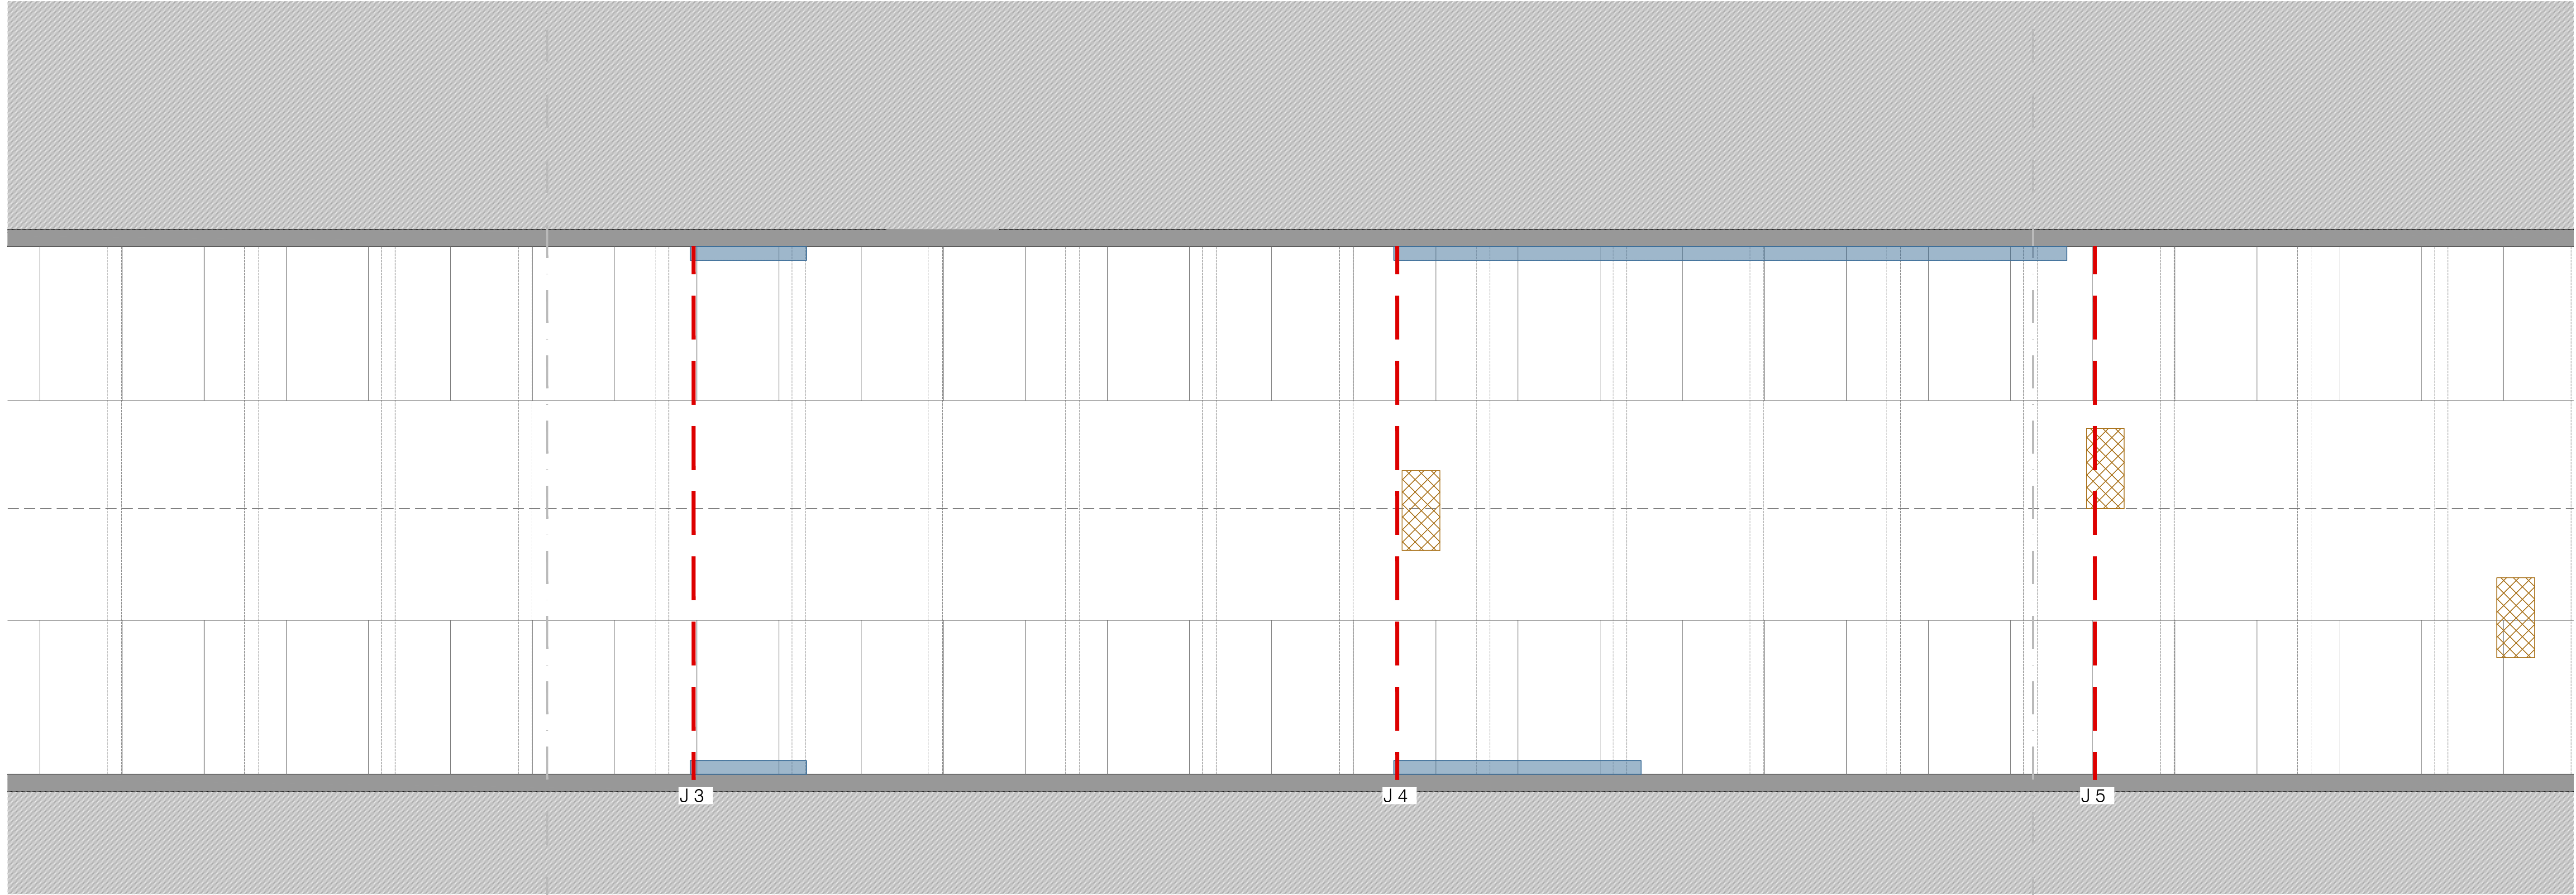



LEYENDA PATOLOGÍAS	
	JUNTA DE DILATACIÓN
	HUMEDADES
	HUMEDADES EN ELEMENTOS DE FORJADO
	DESMANTELA CONDUCTO DE VENTILACION
	REJILLAS DE VENTILACION

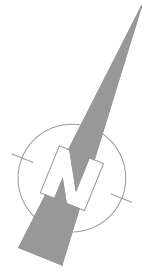


SOLAPE
HOJA 2

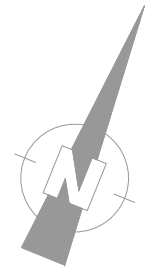



SOLAPE
HOJA 4

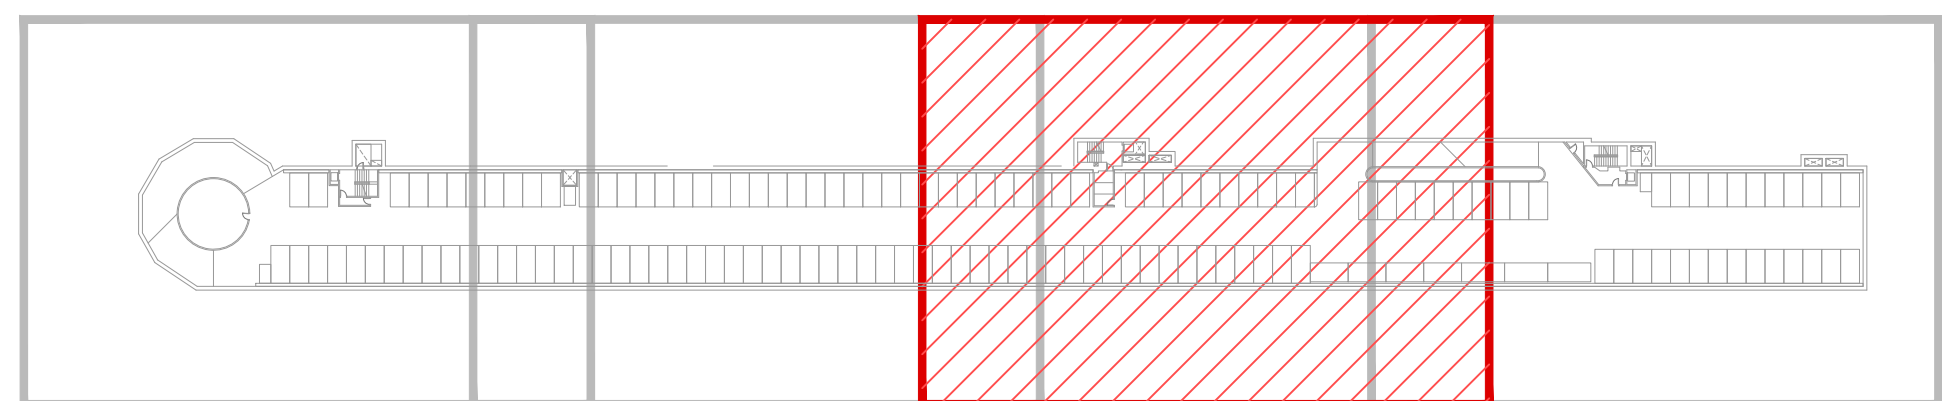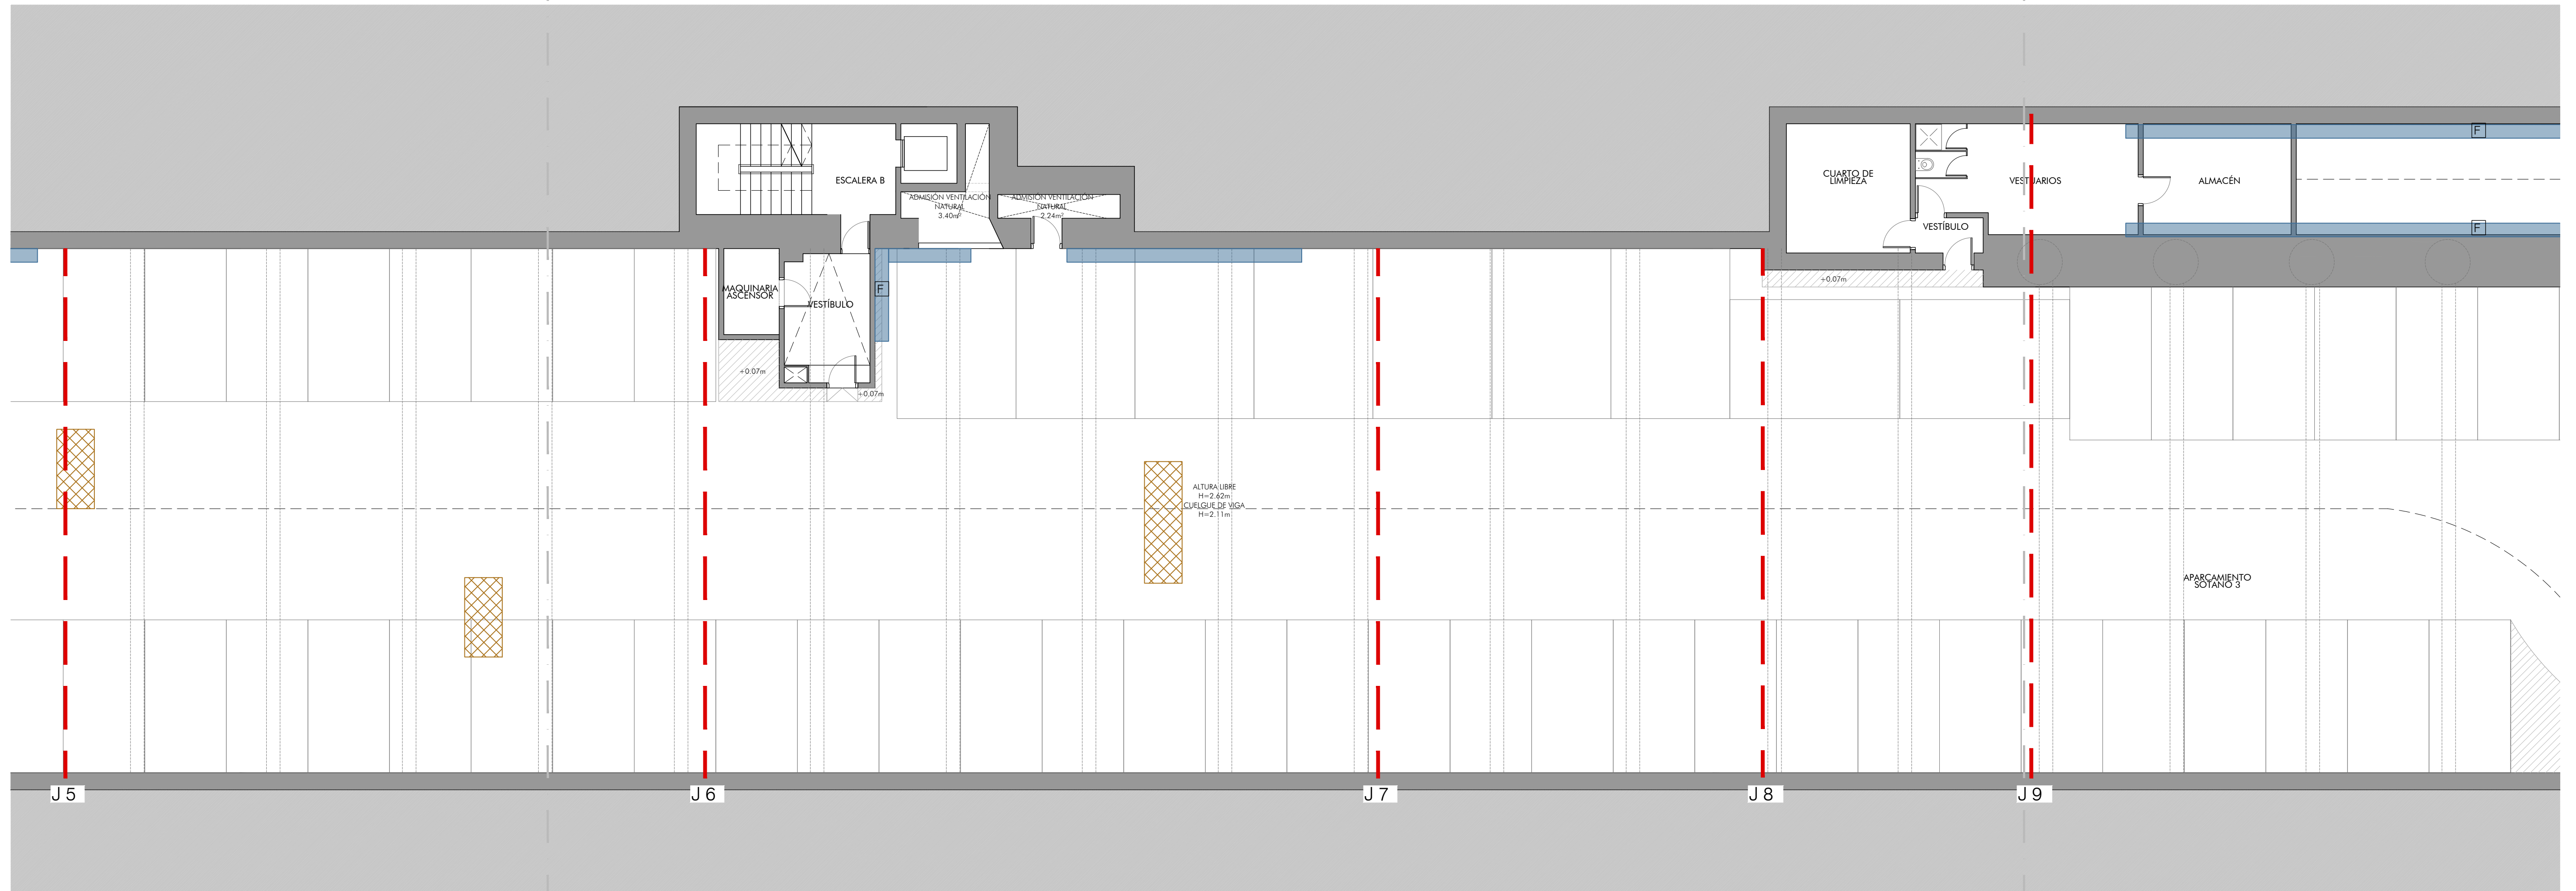

LEYENDA PATOLOGÍAS	
	JUNTA DE DILATACIÓN
	HUMEDADES
	HUMEDADES EN ELEMENTOS DE FORJADO
	DESMANTELA CONDUCTO DE VENTILACION
	REJILLAS DE VENTILACION

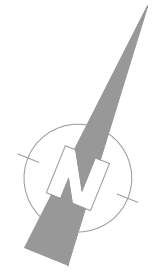

SOLAPE
HOJA 3

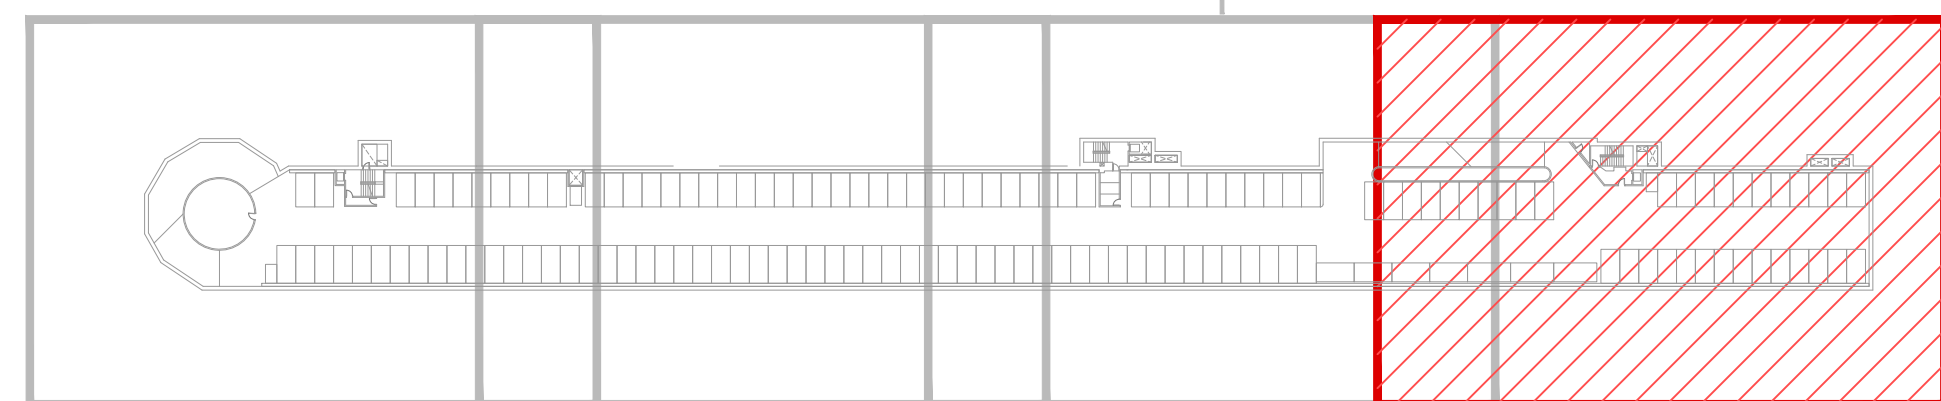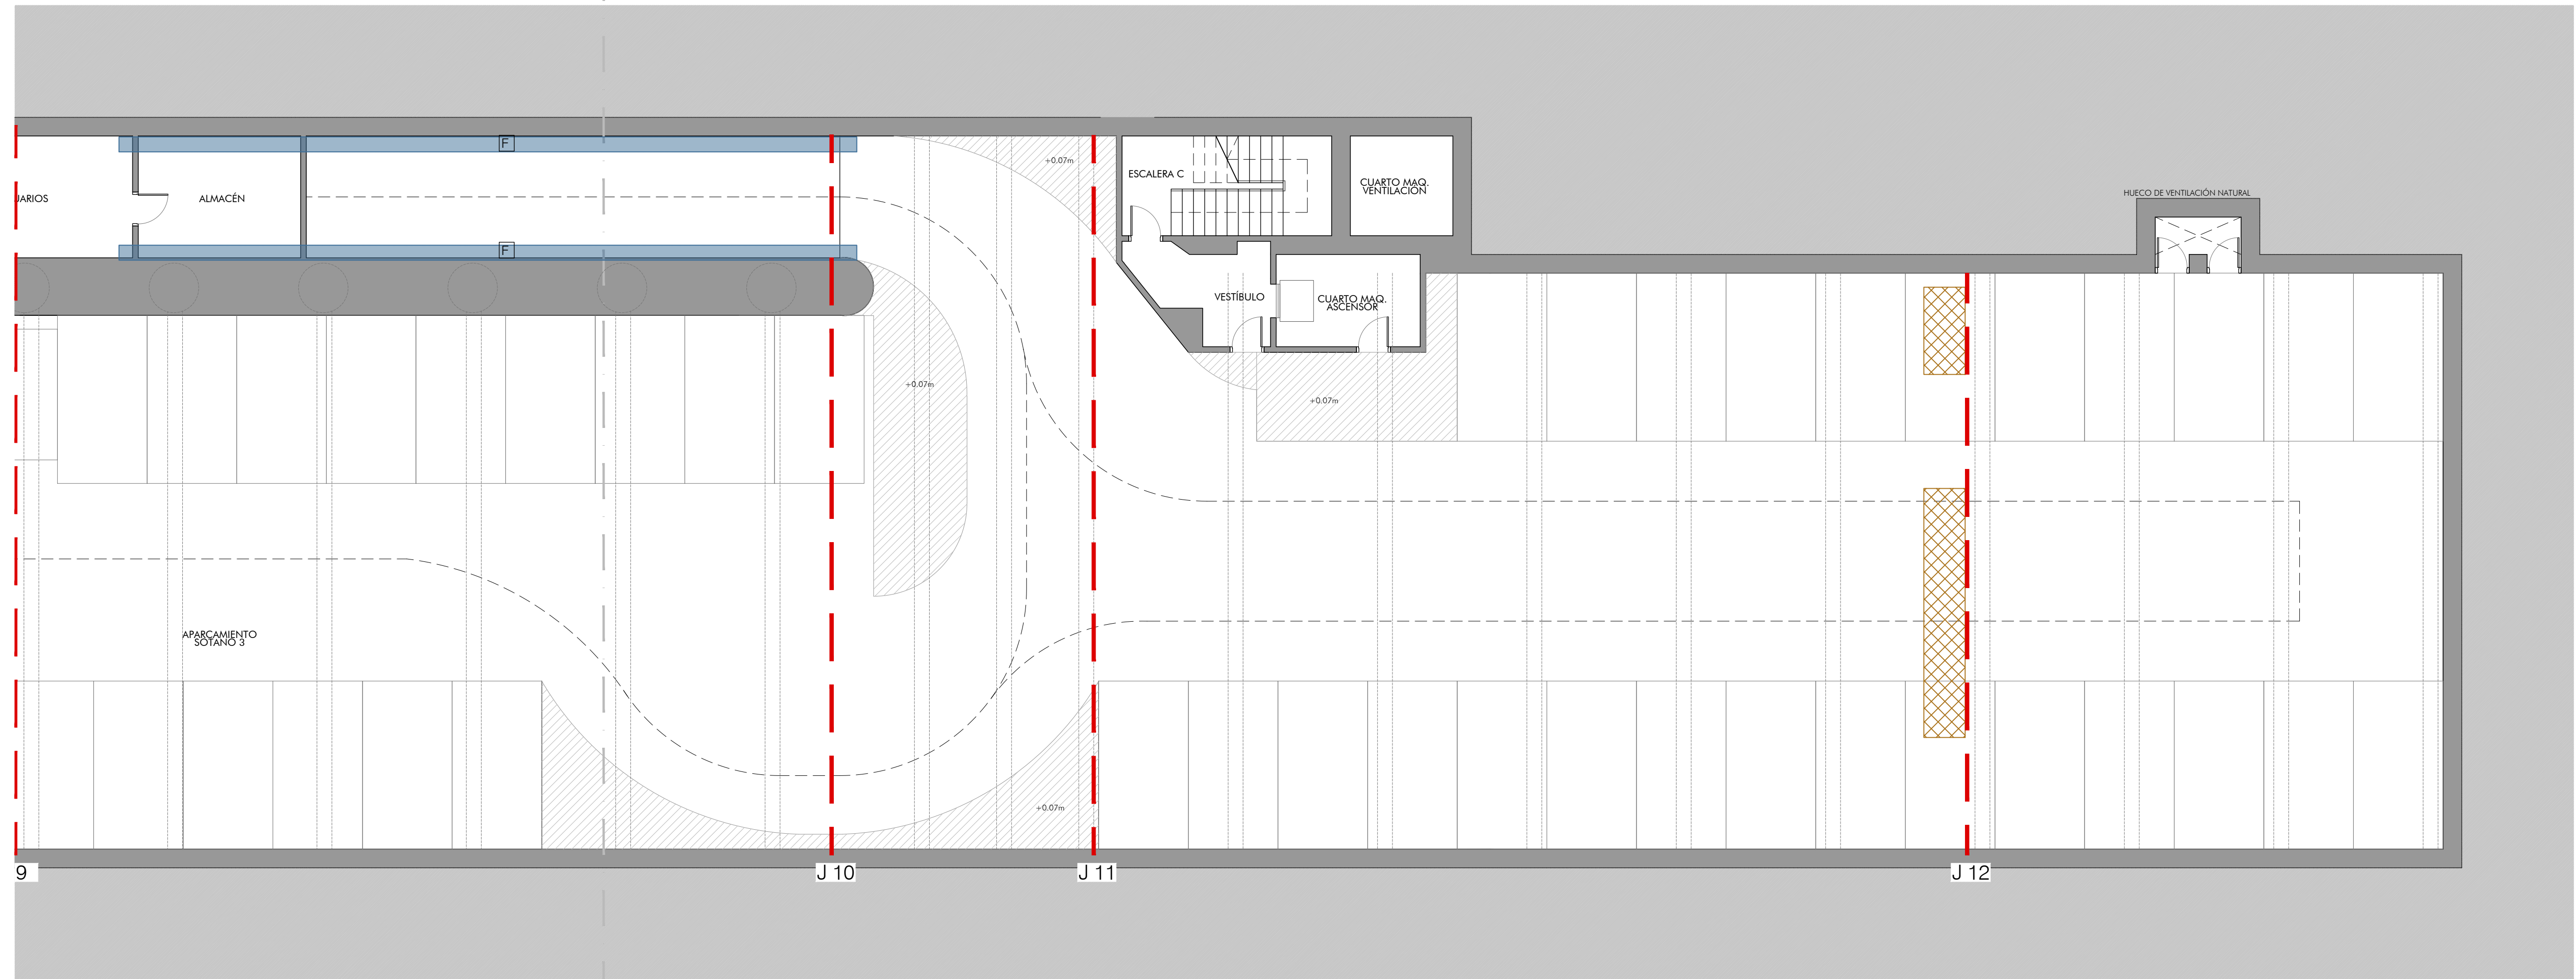

LEYENDA PATOLOGÍAS	
	JUNTA DE DILATACIÓN
	HUMEDADES
	HUMEDADES EN ELEMENTOS DE FORJADO
	DESMANTELA CONDUCTO DE VENTILACION
	REJILLAS DE VENTILACION