




PLANO DE SITUACIÓN VISTA AÉREA E: 1/1.000

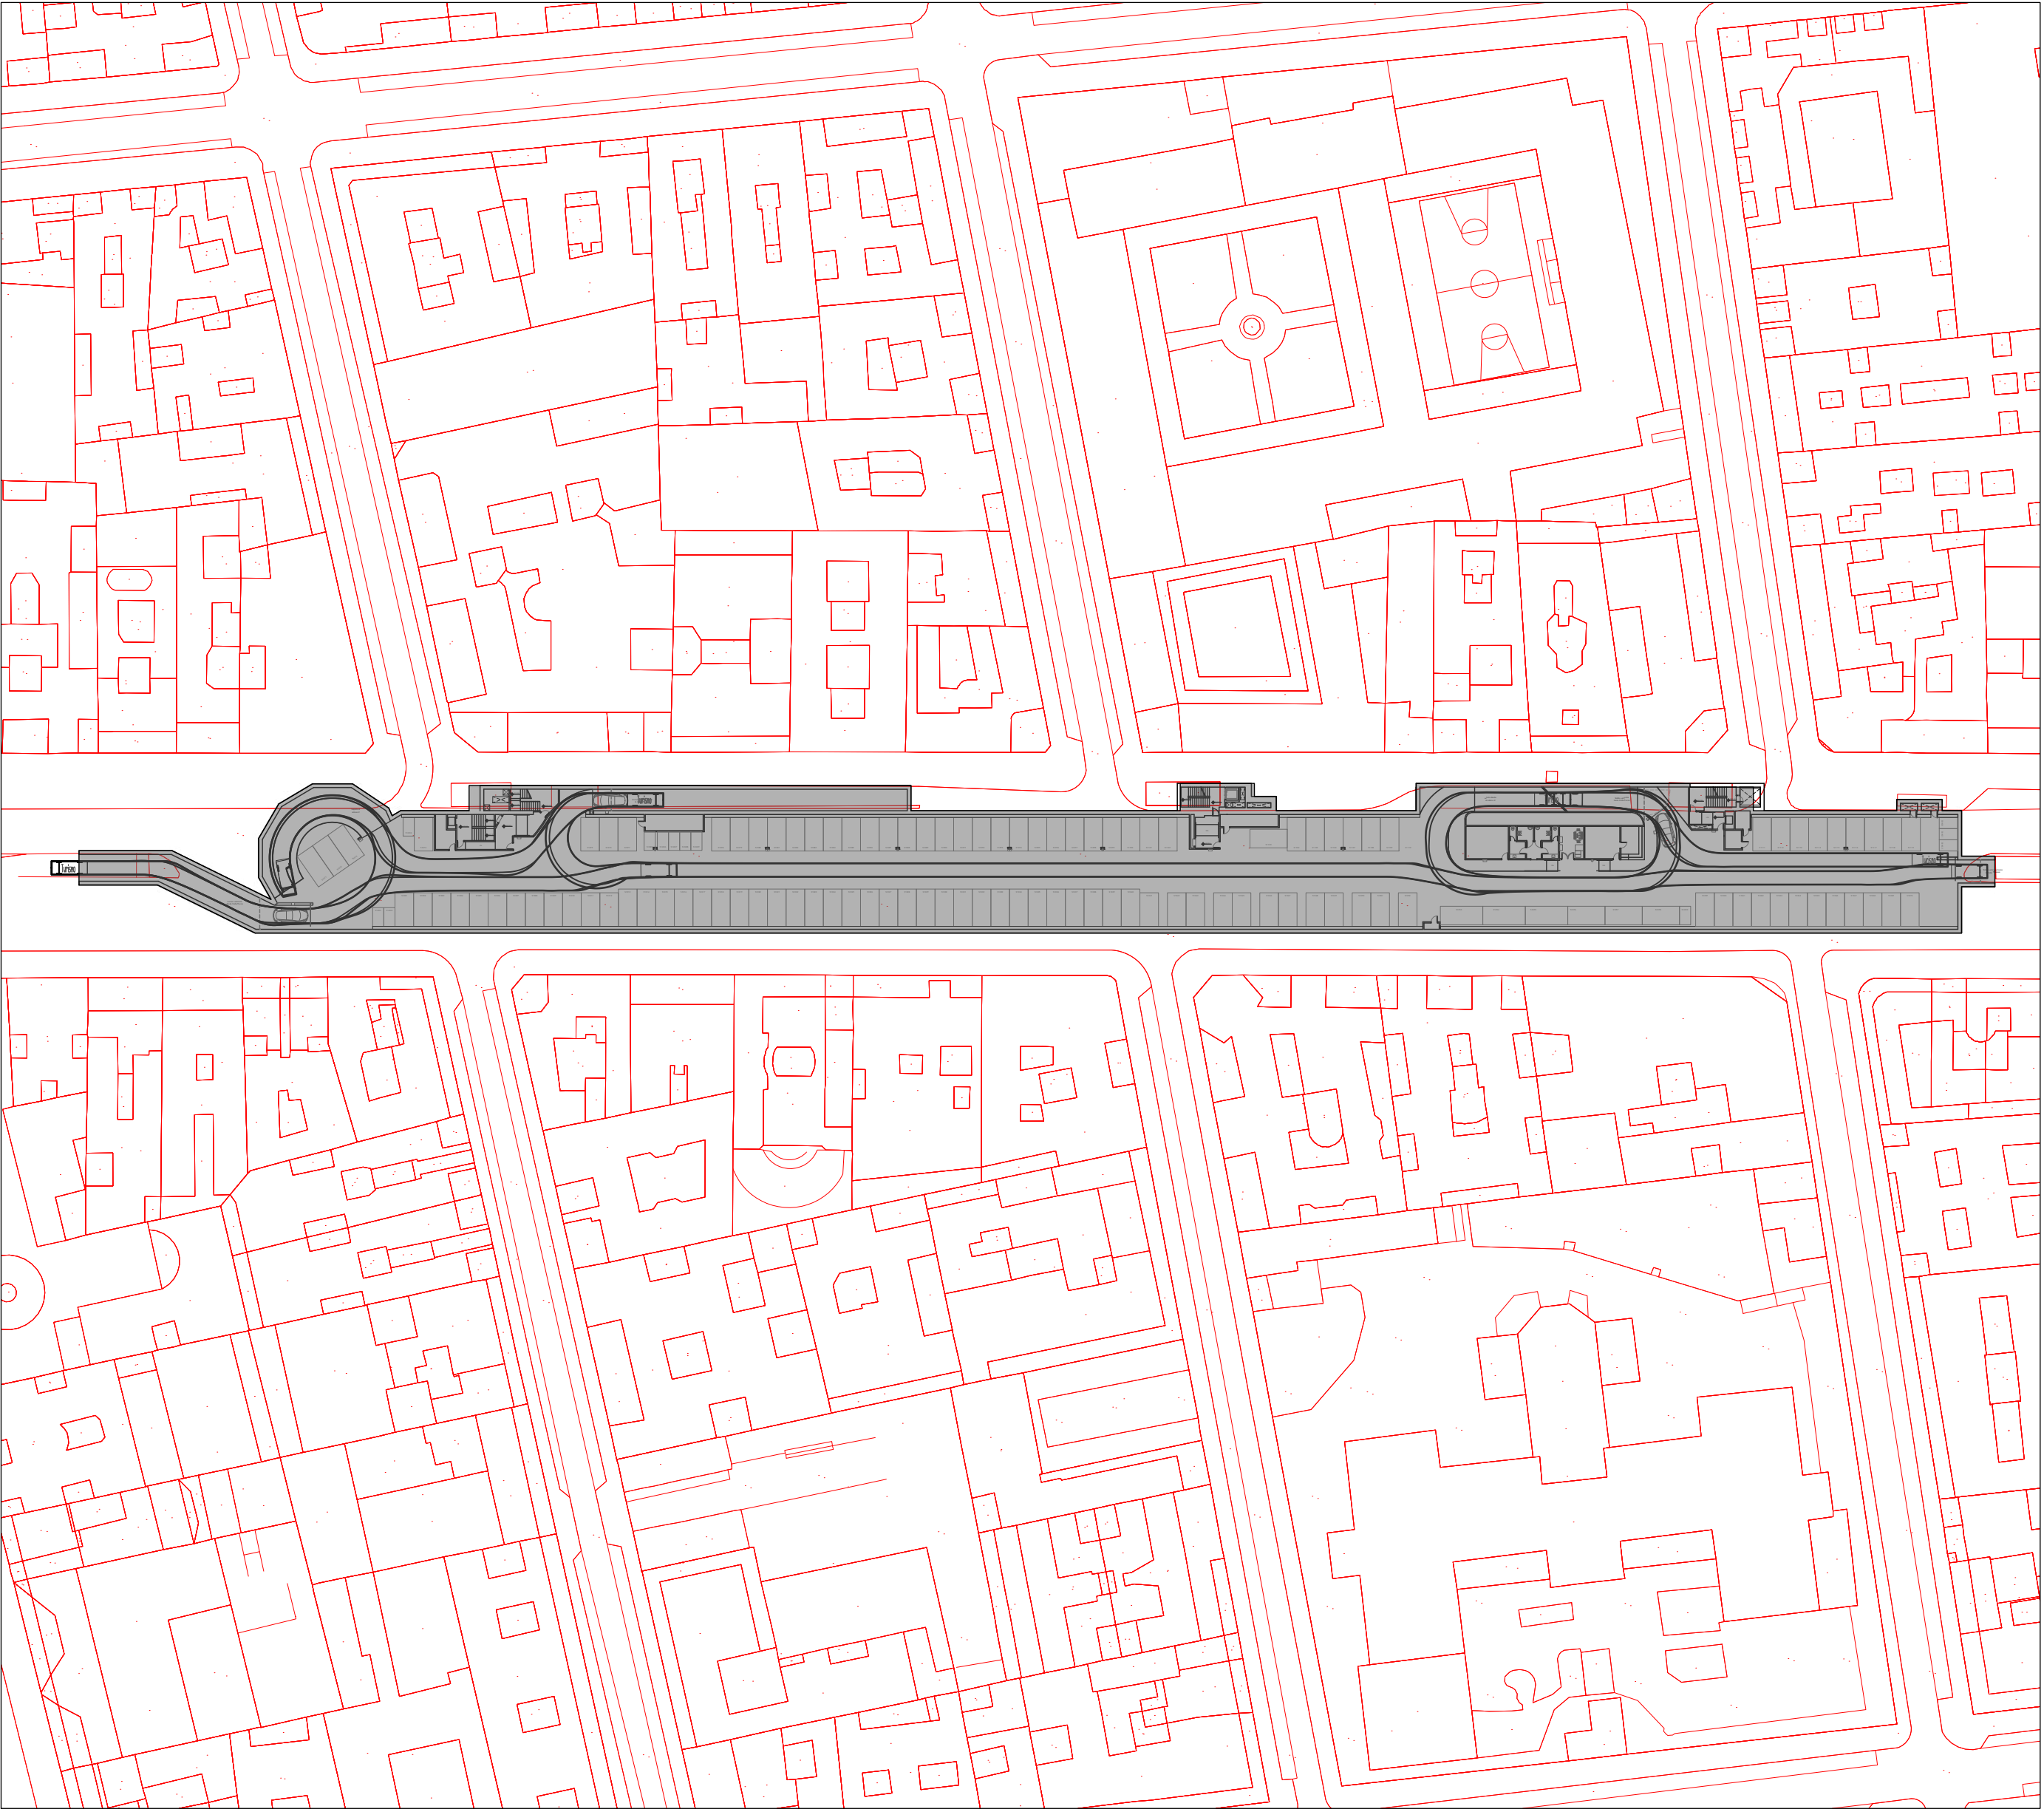

PLANO DE EMPLAZAMIENTO E: 1/750

APARCAMIENTO MARQUÉS DE URQUIJO		
TÍTULO	CODIFICACION DE LOS PLANOS	Nº DE HOJAS
1. INFORMACIÓN GENERAL		
Situación y emplazamiento	INF.01	1
Red de abastecimiento de agua	INF.02	1
Red eléctrica	INF.03	1
Red de gas	INF.04	1
Red de telecomunicaciones	INF.05	1
Red de saneamiento	INF.06	1
Red de alumbrado público	INF.07	1
Arbolado urbano	INF.08	1
Hidrantes	INF.09	1
Servicios afectados	INF.10	1
2.PCI		
Detección Pl. Sótano 1	PCI01	4
Detección Pl. Sótano 2	PCI02	4
Detección Pl. Sótano 3	PCI03	4
Extinción Pl. Sótano 1	PCI04	4
Extinción Pl. Sótano 2	PCI05	4

APARCAMIENTO MARQUÉS DE URQUIJO		
TÍTULO	CODIFICACION DE LOS PLANOS	Nº DE HOJAS
Extinción Pl. Sótano 3		
Extinción. Esquema de principio	PCI07	1
Señales Pl. Sótano 1	PCI08	4
Señales Pl. Sótano 2	PCI09	4
Señales Pl. Sótano 3	PCI10	4
3. VENTILACIÓN		
Ventilación. Urbanización	IV01	4
Ventilación Pl. Sótano 1	IV02	4
Ventilación Pl. Sótano 2	IV03	4
Ventilación Pl. Sótano 3	IV04	4
Ventilación. Esquema de funcionamiento	IV05	1
Ventilación. Secciones	IV06	4
4. ELECTRICIDAD		
Iluminación Pl. Sótano 1	ELEC01	4
Iluminación Pl. Sótano 2	ELEC02	4
Iluminación Pl. Sótano 3	ELEC03	4

APARCAMIENTO MARQUÉS DE URQUIJO		
TÍTULO	CODIFICACION DE LOS PLANOS	Nº DE HOJAS
Fuerza. Acometida		
Fuerza Pl. Sótano 1	ELEC05	4
Fuerza Pl. Sótano 2	ELEC06	4
Fuerza Pl. Sótano 3	ELEC07	4
Esquemas unifilares	ELEC08	18
Electricidad MT	ELEC09	1
Tierras	ELEC10	1
5. FONTANERÍA Y SANEAMIENTO		
Esquema de principio	FS01	1
Fontanería Pl. Sótano 1	FS02	5
Fontanería Pl. Sótano 2	FS03	4
Fontanería Pl. Sótano 3	FS04	4
Saneamiento. Urbanización	FS05	4
Saneamiento Pl. Sótano 1	FS06	5
Saneamiento Pl. Sótano 2	FS07	4
Saneamiento Pl. Sótano 3	FS08	4

APARCAMIENTO MARQUÉS DE URQUIJO		
TÍTULO	CODIFICACION DE LOS PLANOS	Nº DE HOJAS
6. INSTALACIONES ESPECIALES		
CCTV Pl. Sótano 1	ESP01	4
CCTV Pl. Sótano 2	ESP02	4
CCTV Pl. Sótano 3	ESP03	4
Megafonía Pl. Sótano 1	ESP04	4
Megafonía Pl. Sótano 2	ESP05	4
Megafonía Pl. Sótano 3	ESP06	4
Guiado Pl. Sótano 1	ESP07	4
Guiado Pl. Sótano 2	ESP08	4
Guiado Pl. Sótano 3	ESP09	4
Guiado. Esquema	ESP10	1
7. TELECOMUNICACIONES		
Telecomunicaciones. Acometida	IES01	1
Telecomunicaciones Pl. Sótano 1	IES02	4
Telecomunicaciones Pl. Sótano 2	IES03	4
Telecomunicaciones Pl. Sótano 3	IES04	4