



LEYENDA INSTALACIÓN DE EXTINCIÓN

EXTINTOR EFICACIA 21A-113B

B.I.E. Ø25mm CON 20m MANGUERA (ALCANCE 5 m)

TUBERÍA DE ACERO (DIN-2440)

EXTINTOR CO2

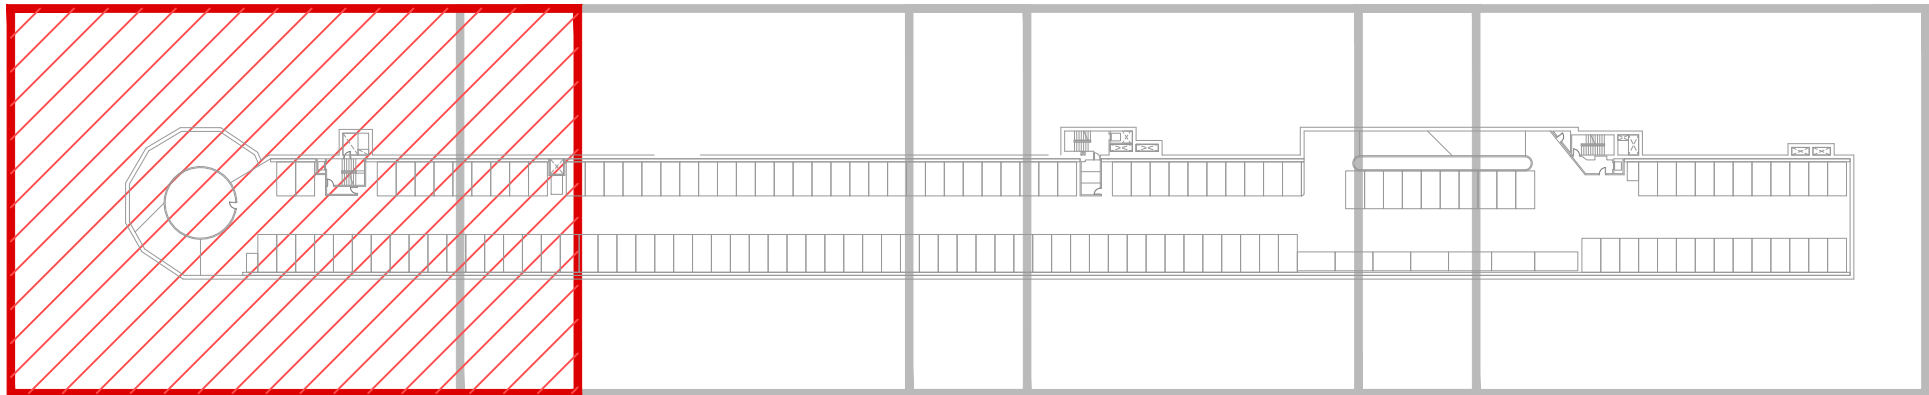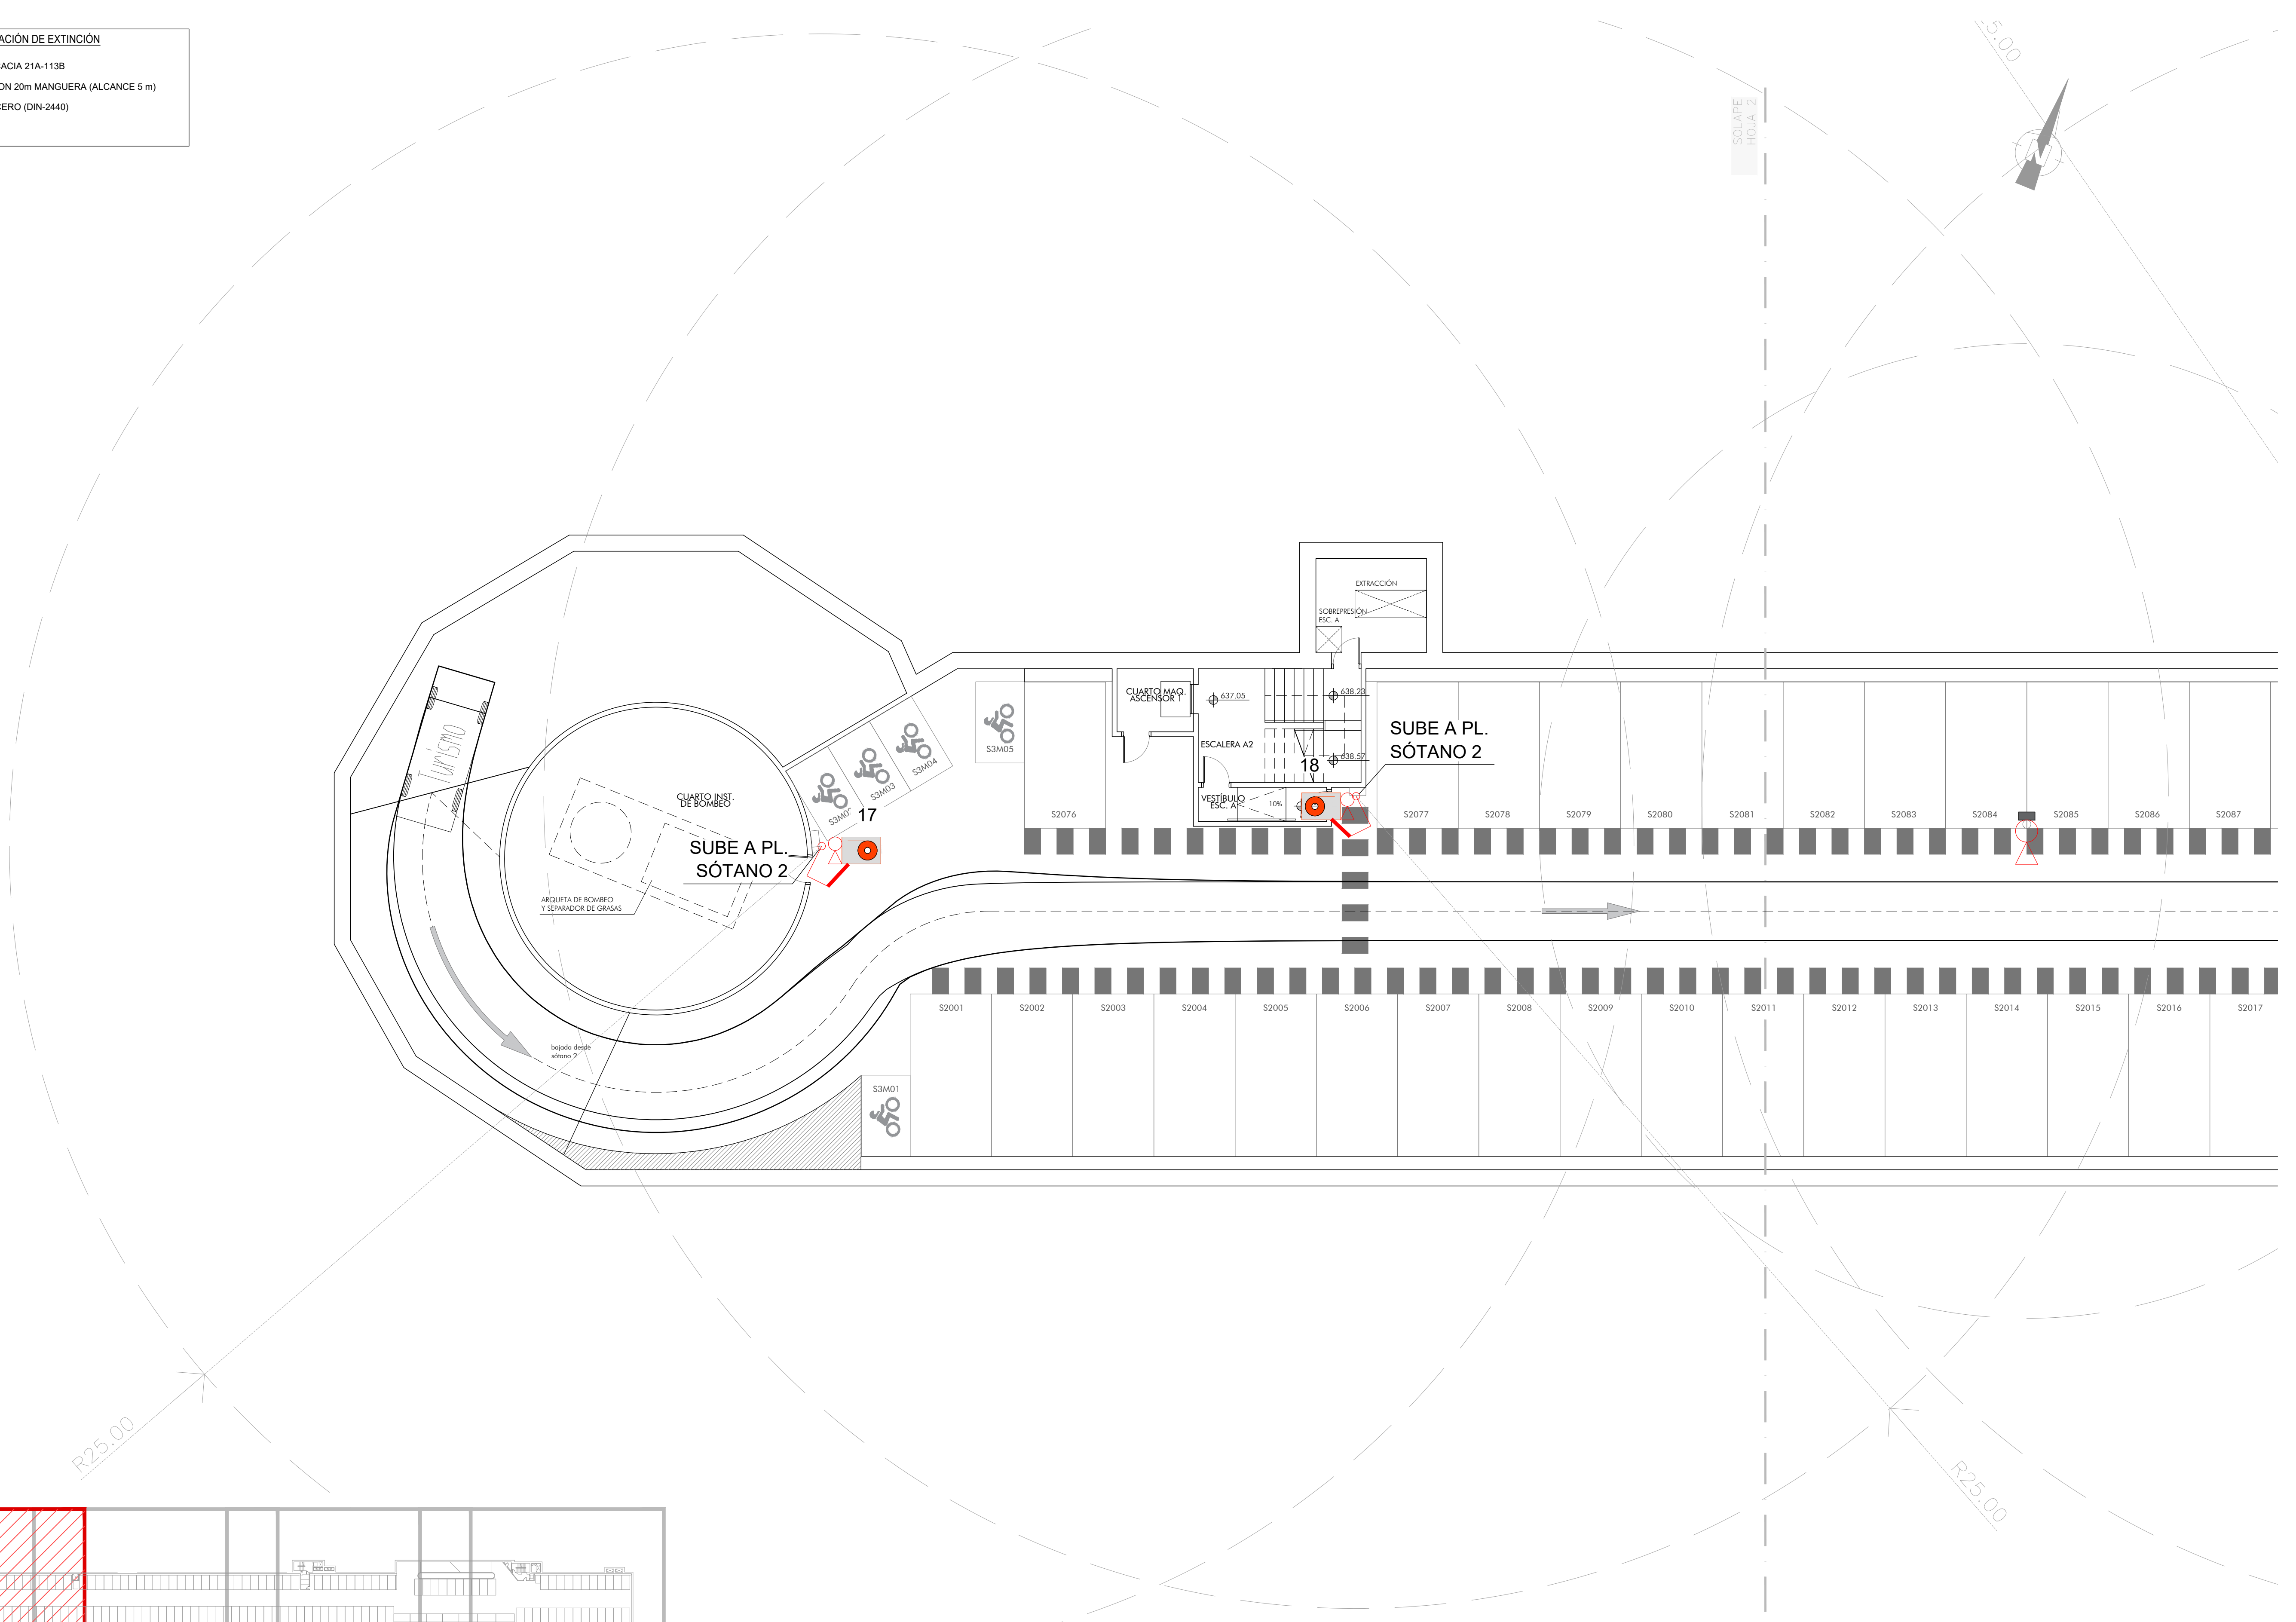


LEYENDA INSTALACIÓN DE EXTINCIÓN

EXTINTOR EFICACIA 21A-113B

B.I.E. Ø25mm CON 20m MANGUERA (ALCANCE 5 m)

TUBERÍA DE ACERO (DIN-2440)

EXTINTOR CO2

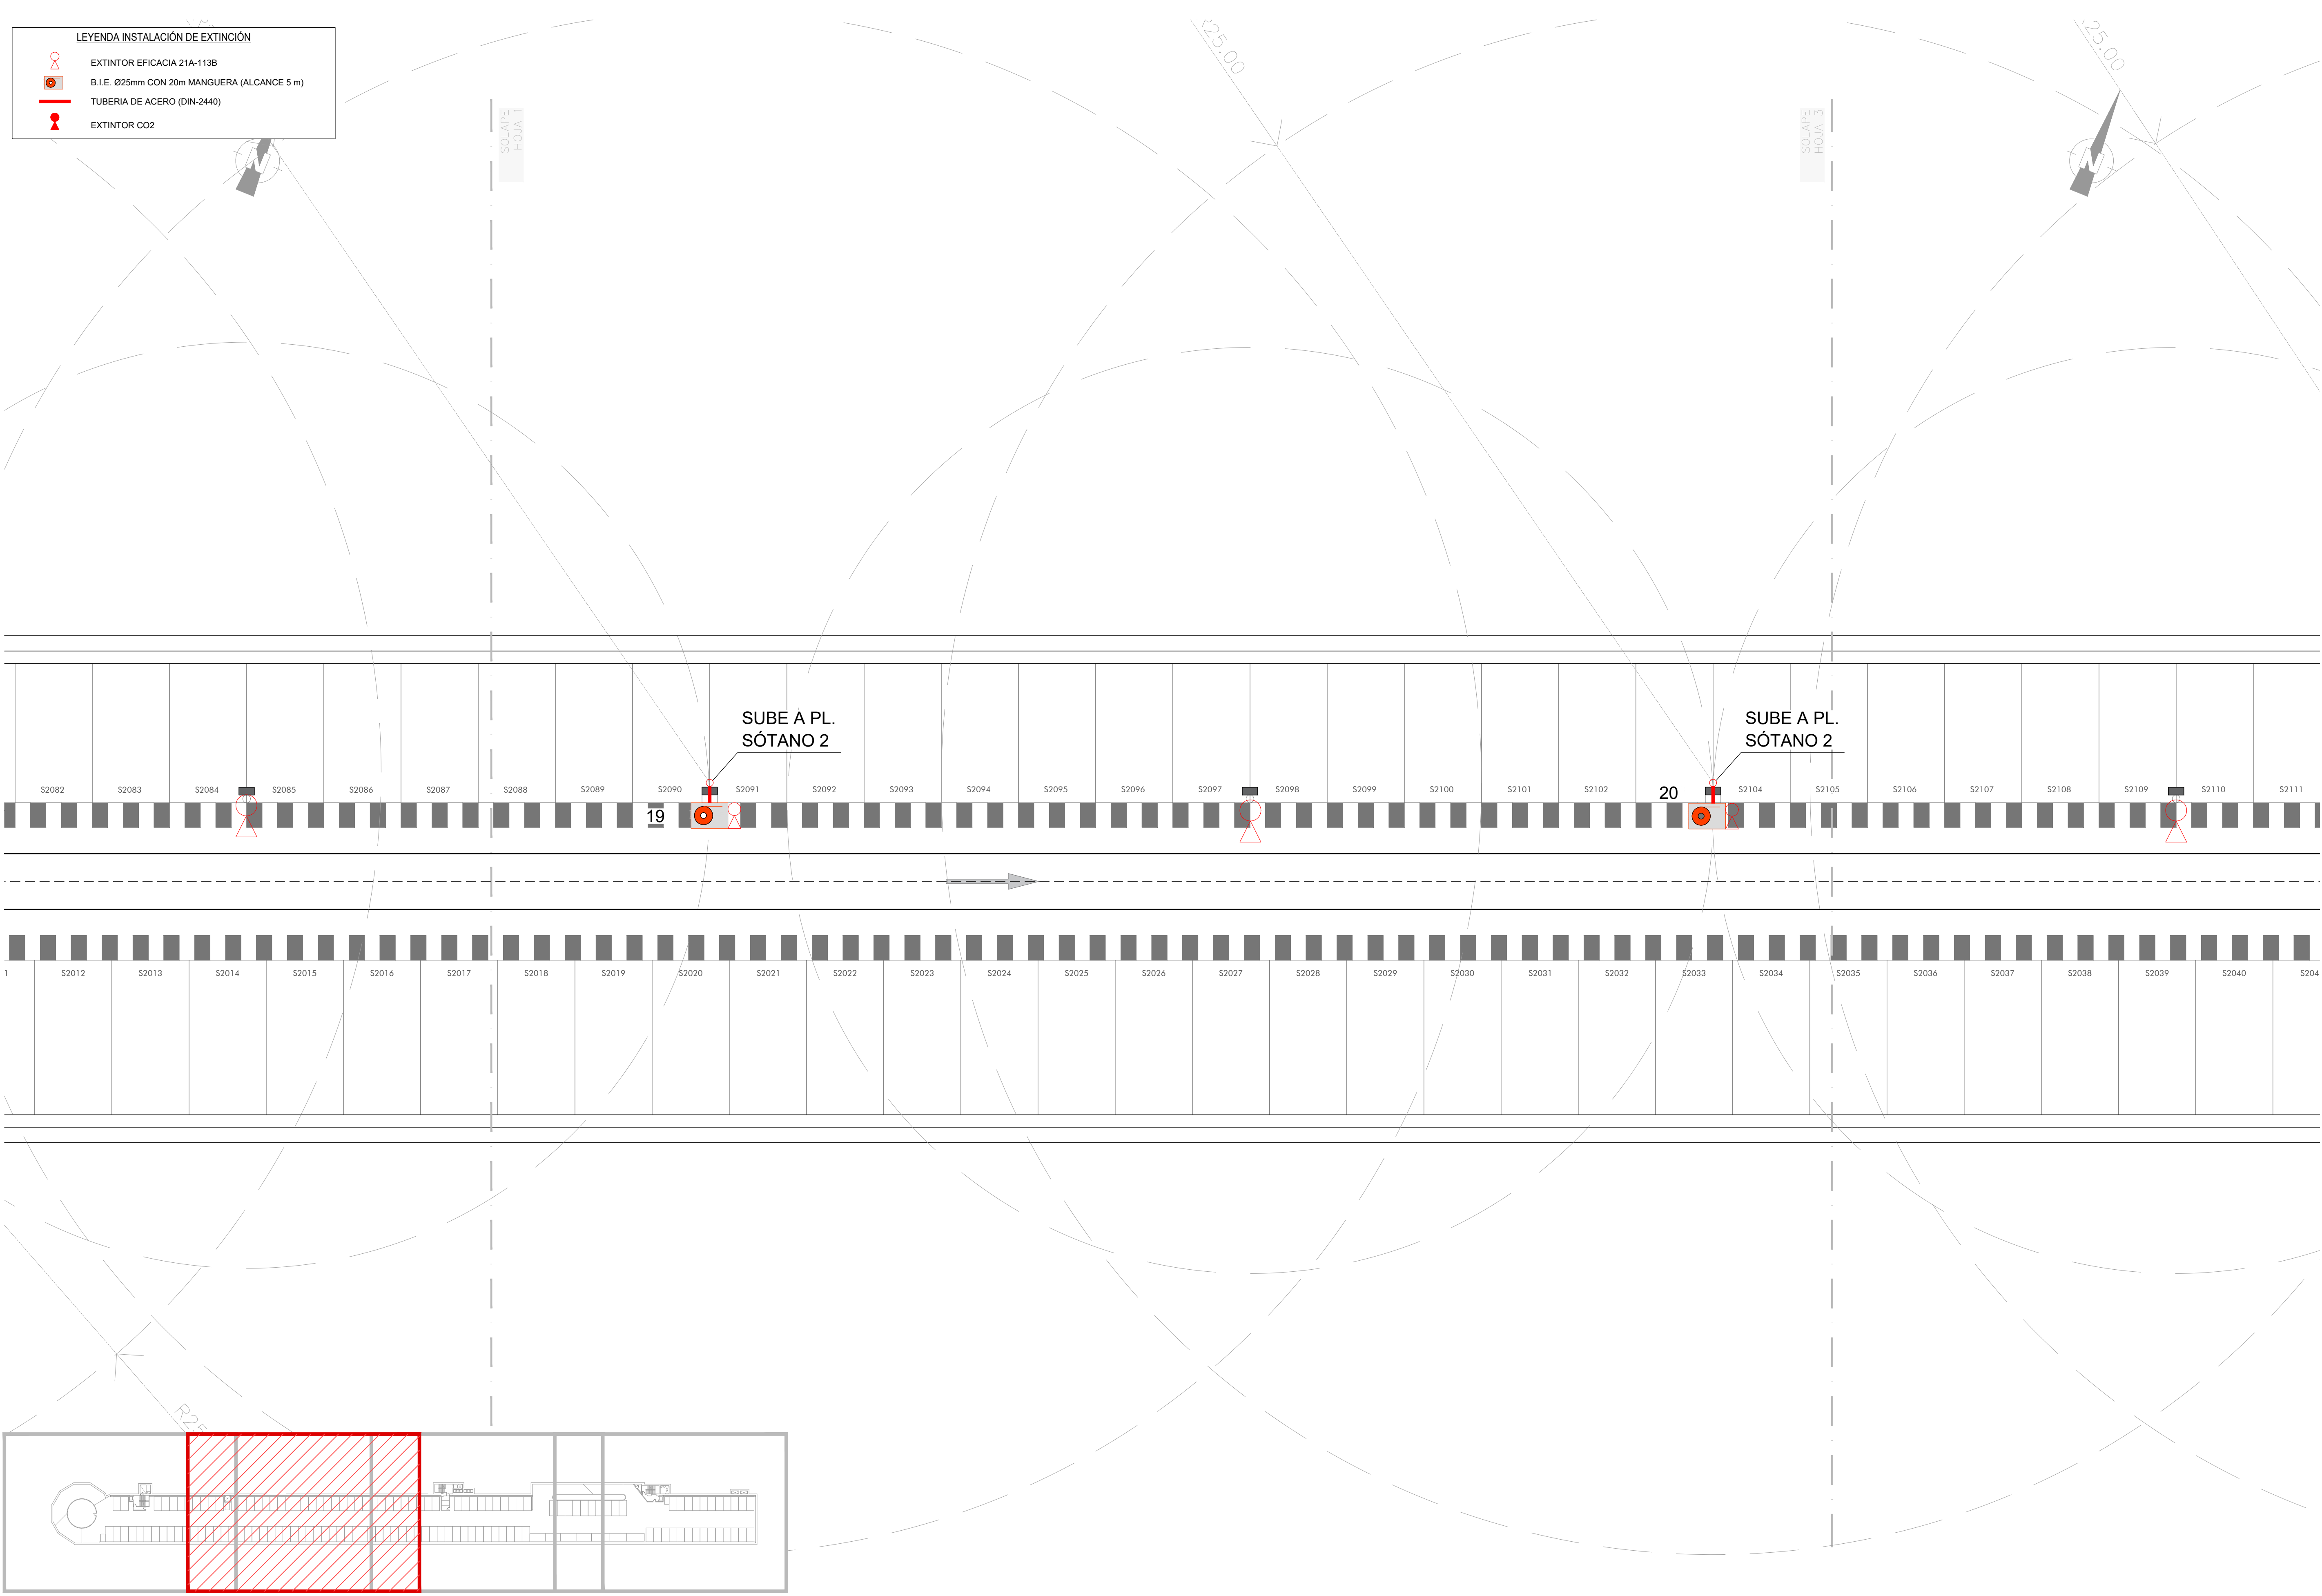



LEYENDA INSTALACIÓN DE EXTINCIÓN

EXTINTOR EFICACIA 21A-113B

B.I.E. Ø25mm CON 20m MANGUERA (ALCANCE 5 m)

TUBERÍA DE ACERO (DIN-2440)

EXTINTOR CO2

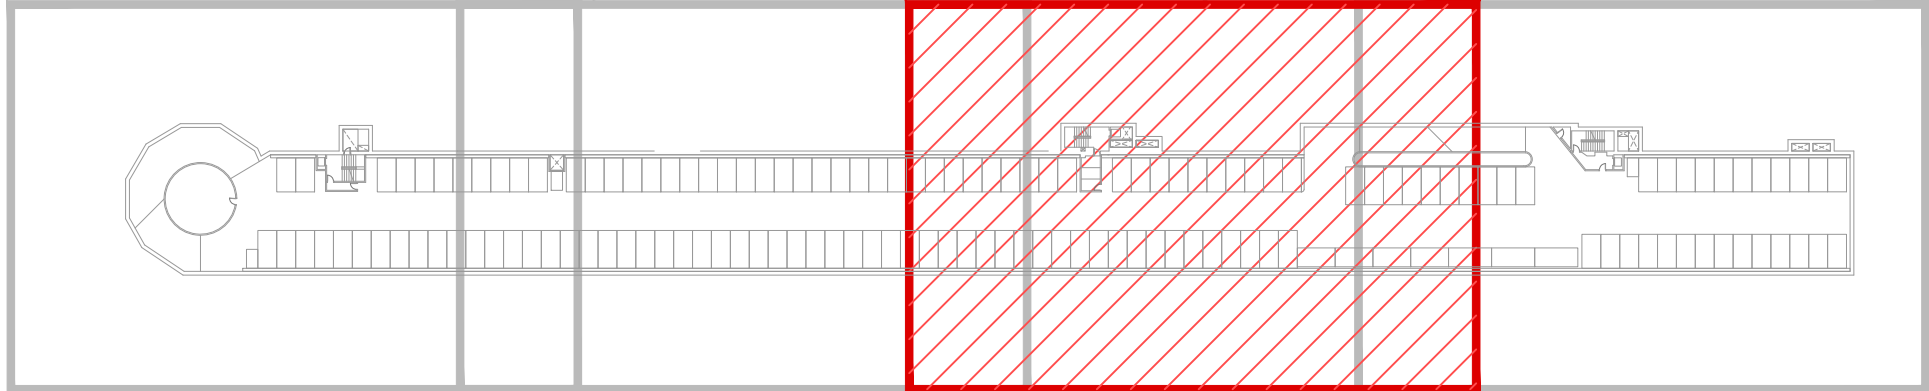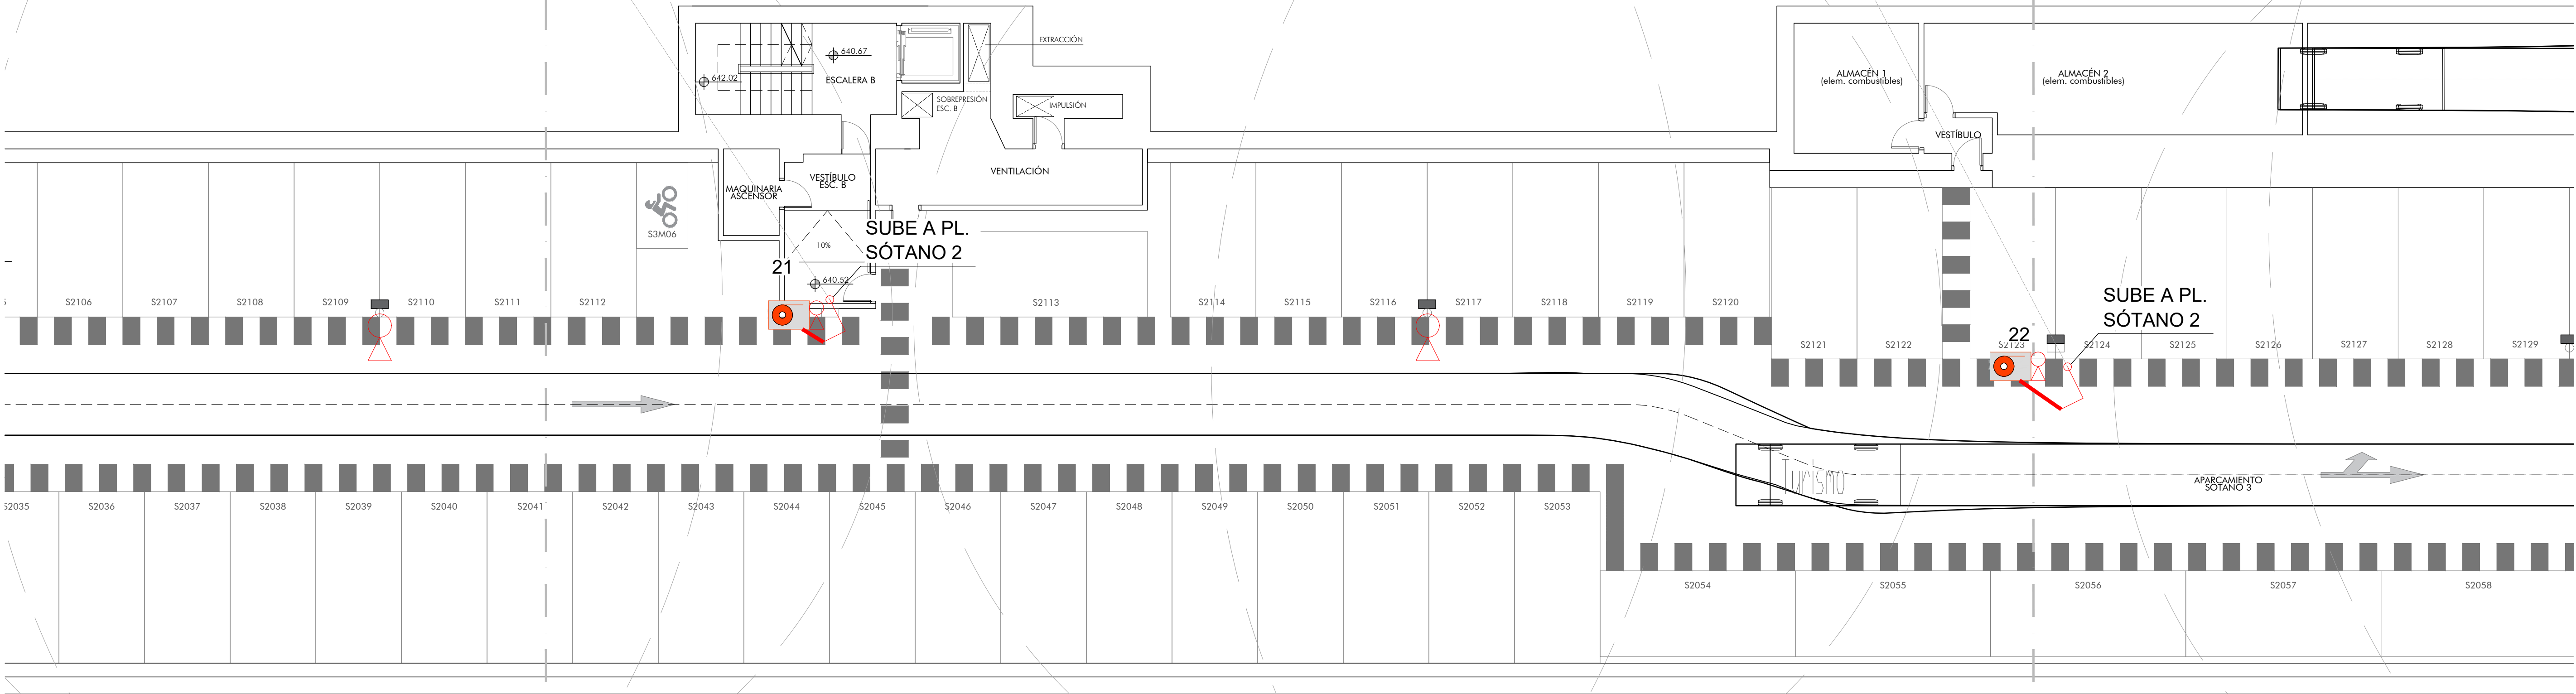

LEYENDA INSTALACIÓN DE EXTINCIÓN

- EXTINTOR EFICACIA 21A-113B
- B.I.E. Ø25mm CON 20m MANGUERA (ALCANCE 5 m)
- TUBERÍA DE ACERO (DIN-2440)
- EXTINTOR CO2

