


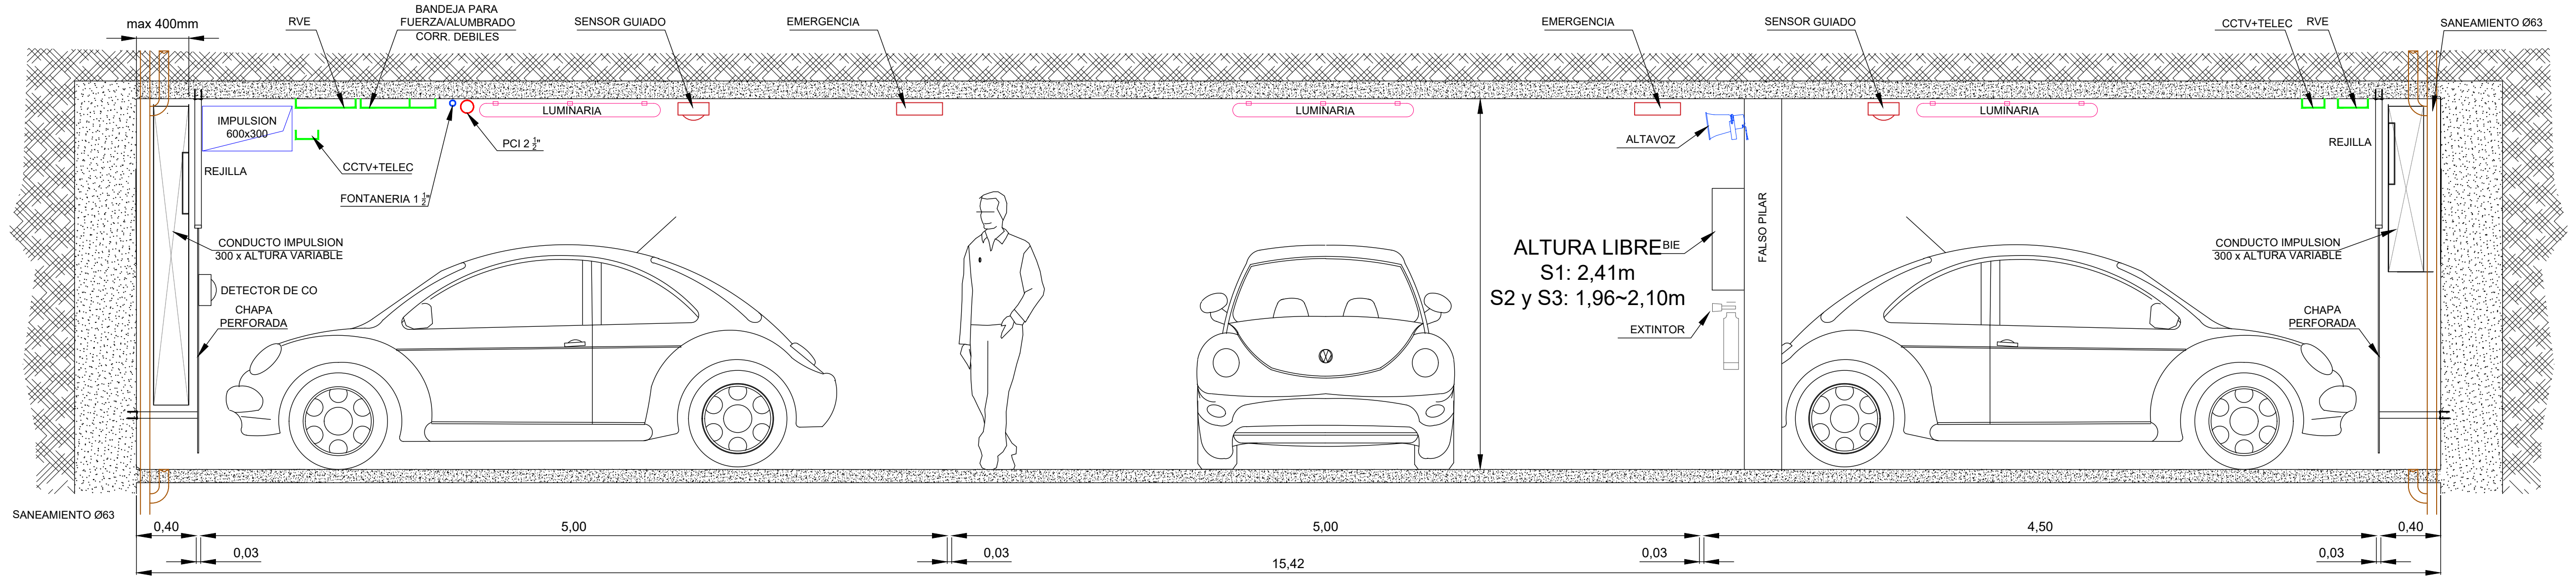


PLANTA

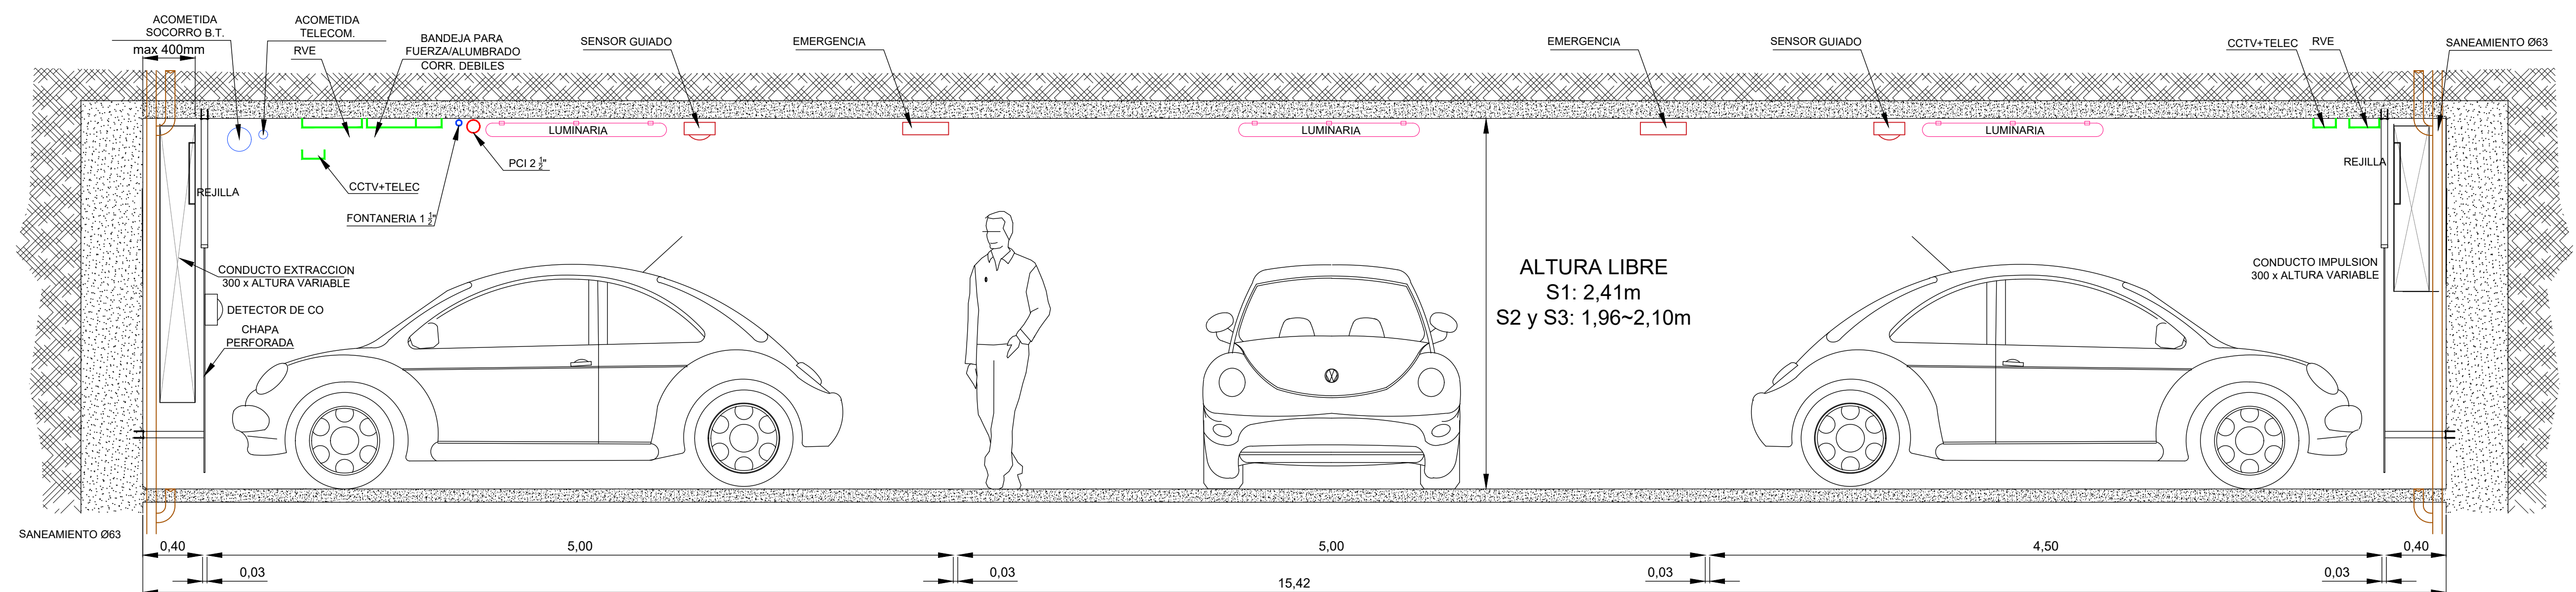


SECCION A-A

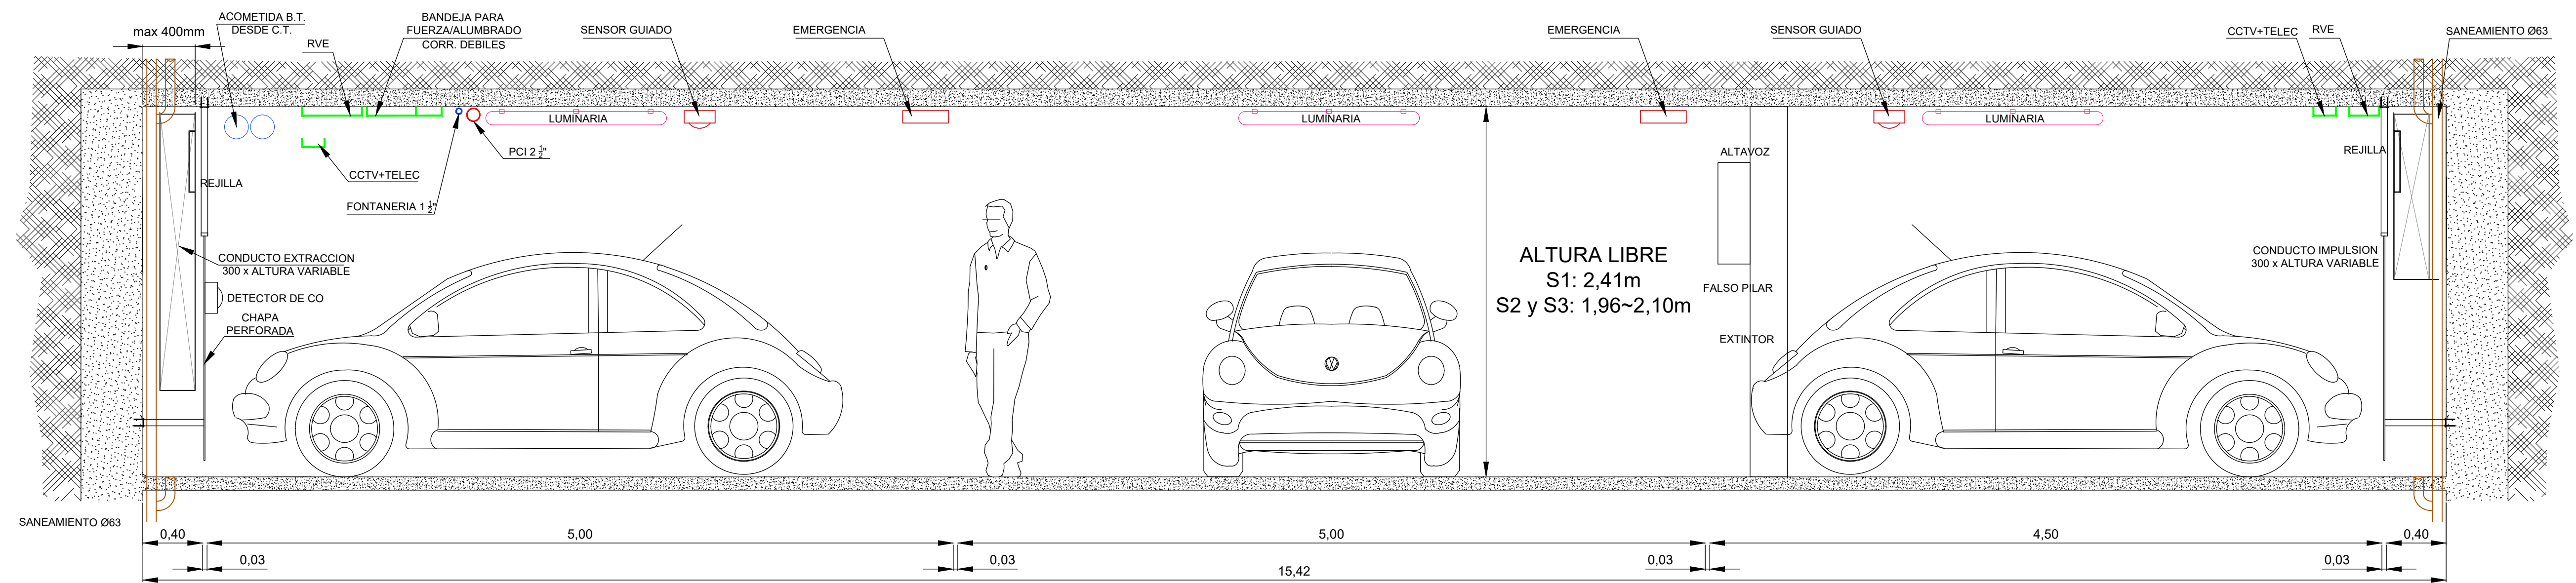

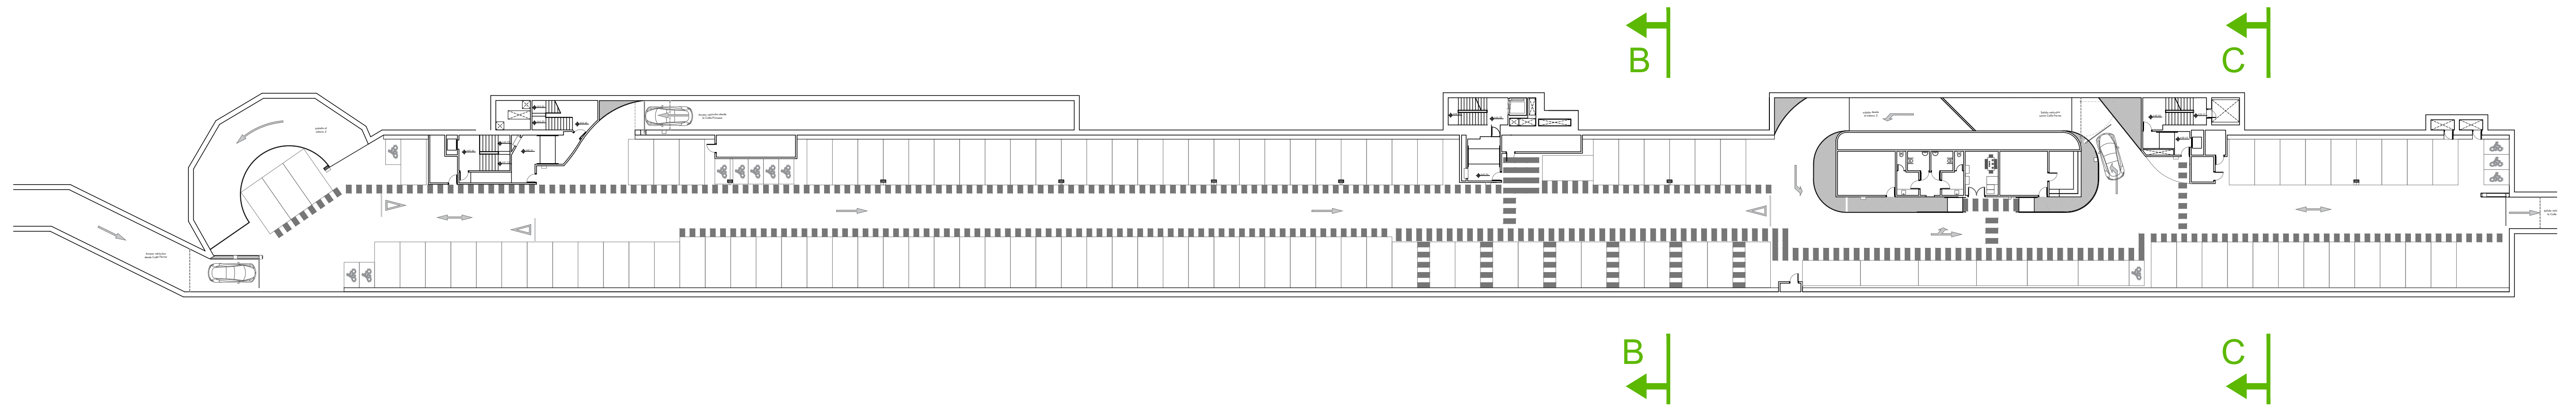

ESCALERA A

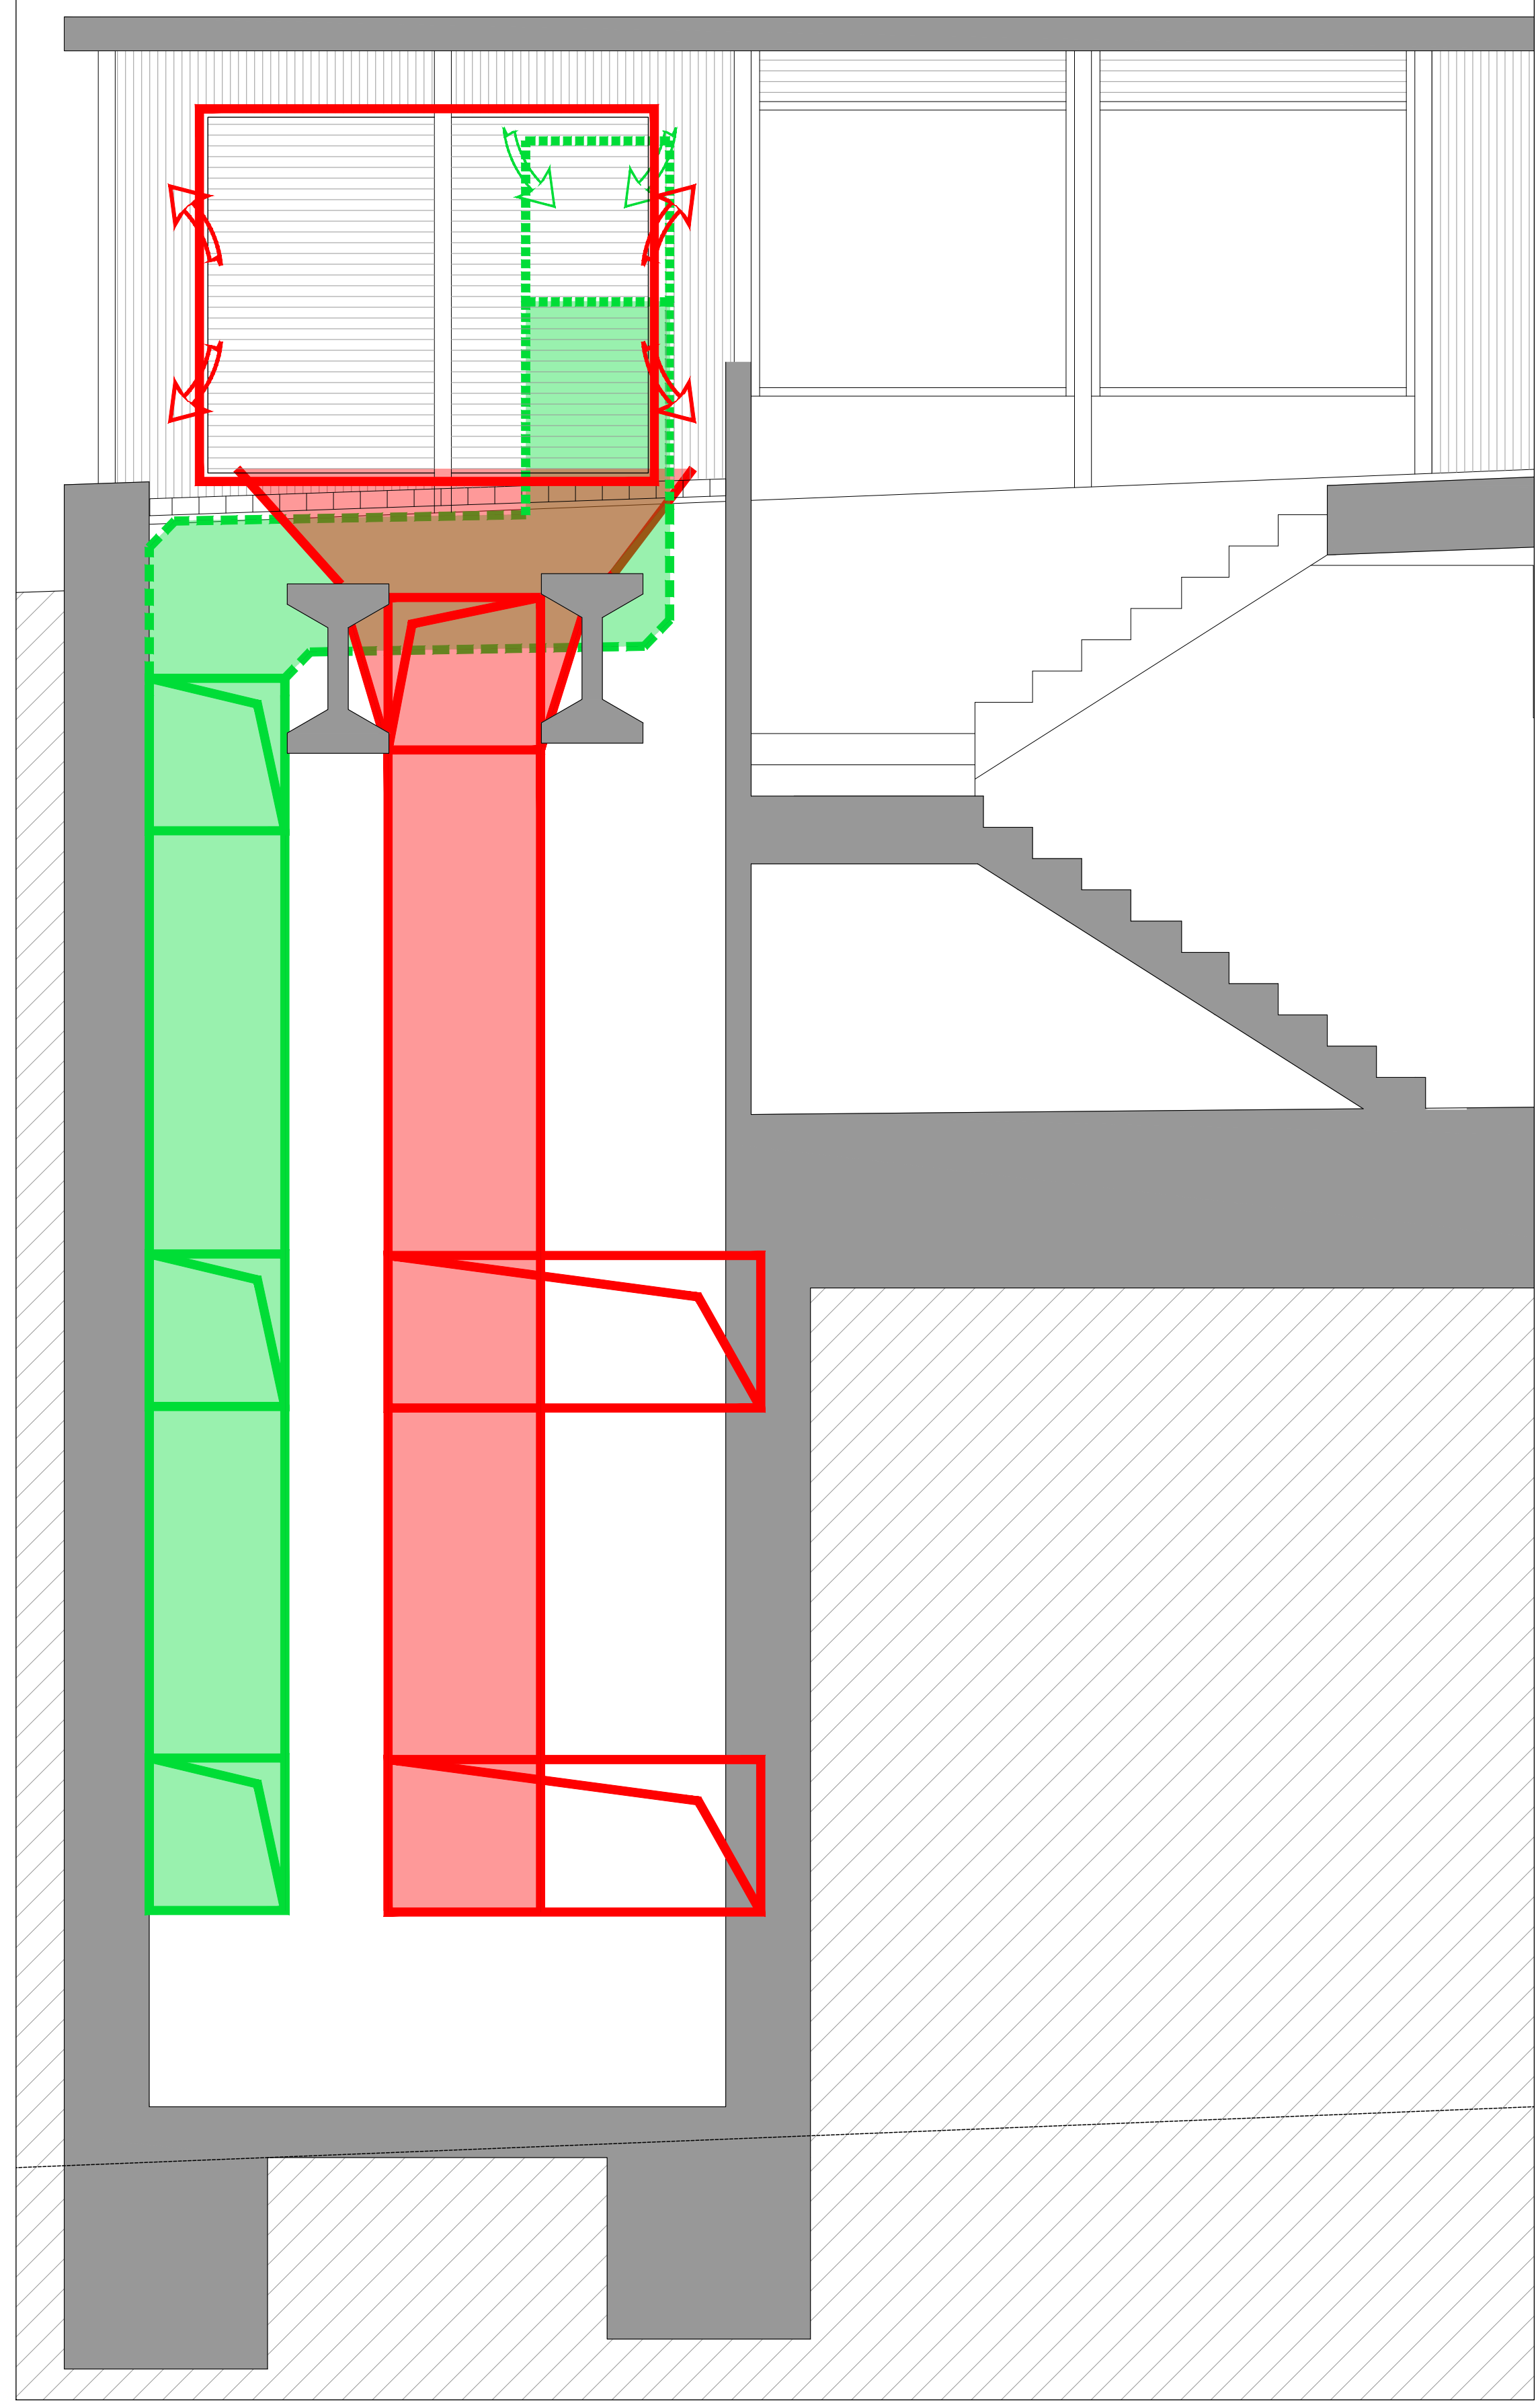

ESCALERA B

