
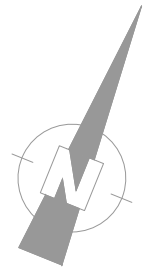
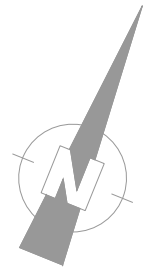




LEYENDA FONTANERIA	
	TUBERIA AGUA FRIA
	VALVULA
	PUNTO DE LIMPIEZA
	BAJANTE
	CONTADOR




SOLAPE  
HOJA 1





SOLAPE  
HOJA 3

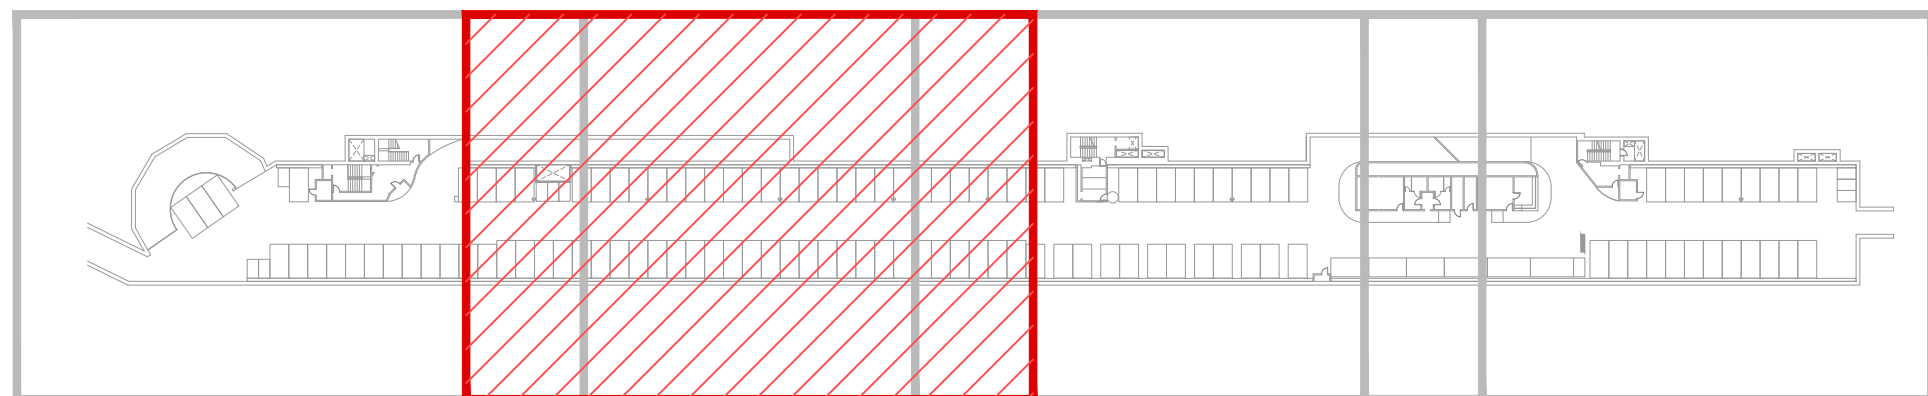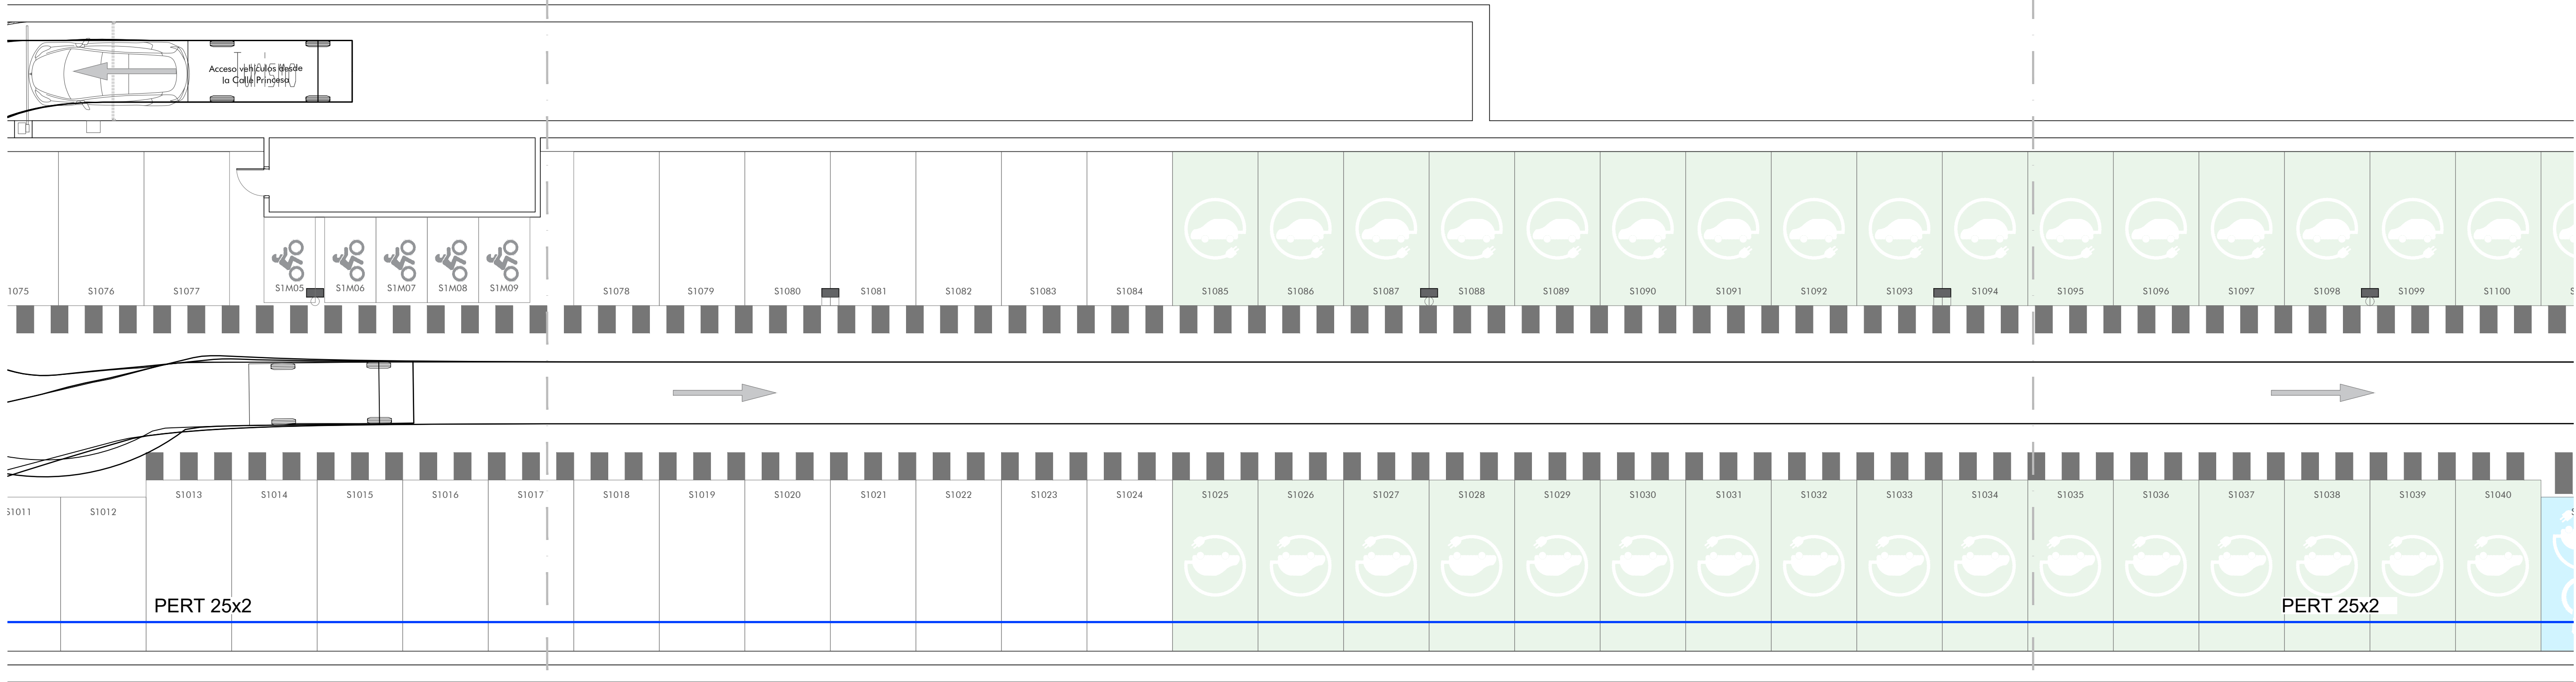

LEYENDA FONTANERIA	
	TUBERIA AGUA FRIA
	VALVULA
	PUNTO DE LIMPIEZA
	BAJANTE
	CONTADOR

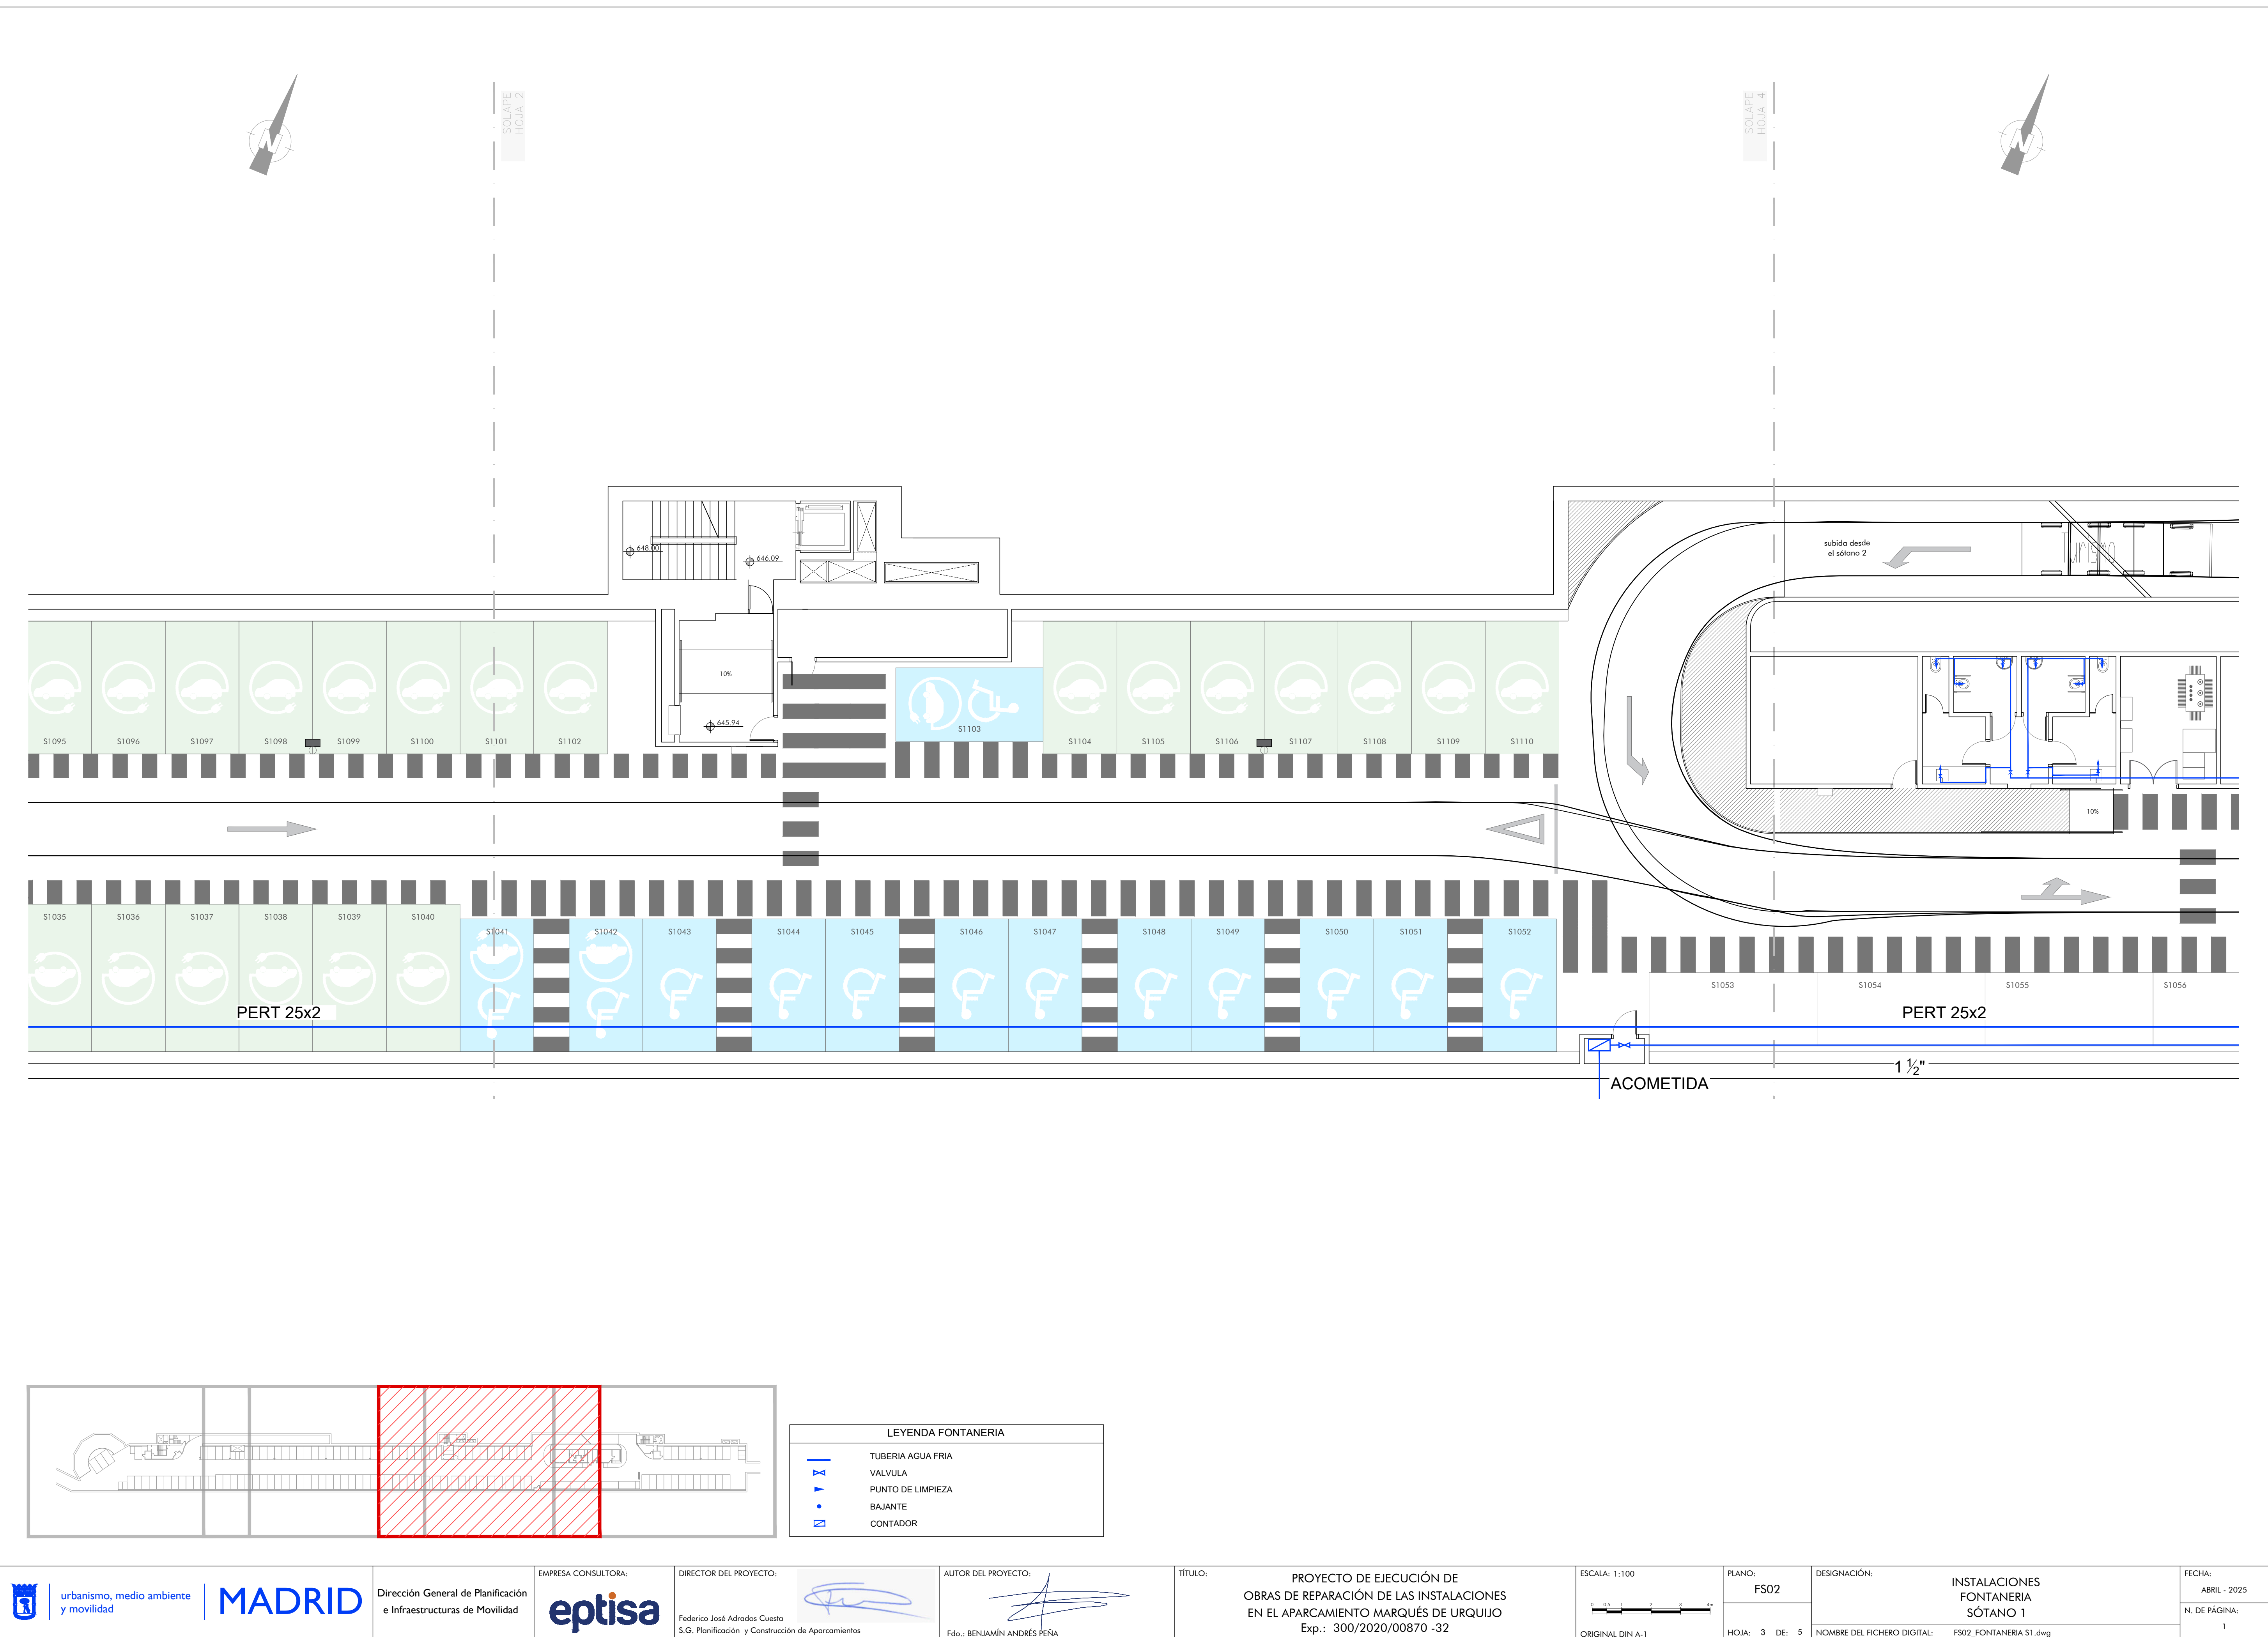

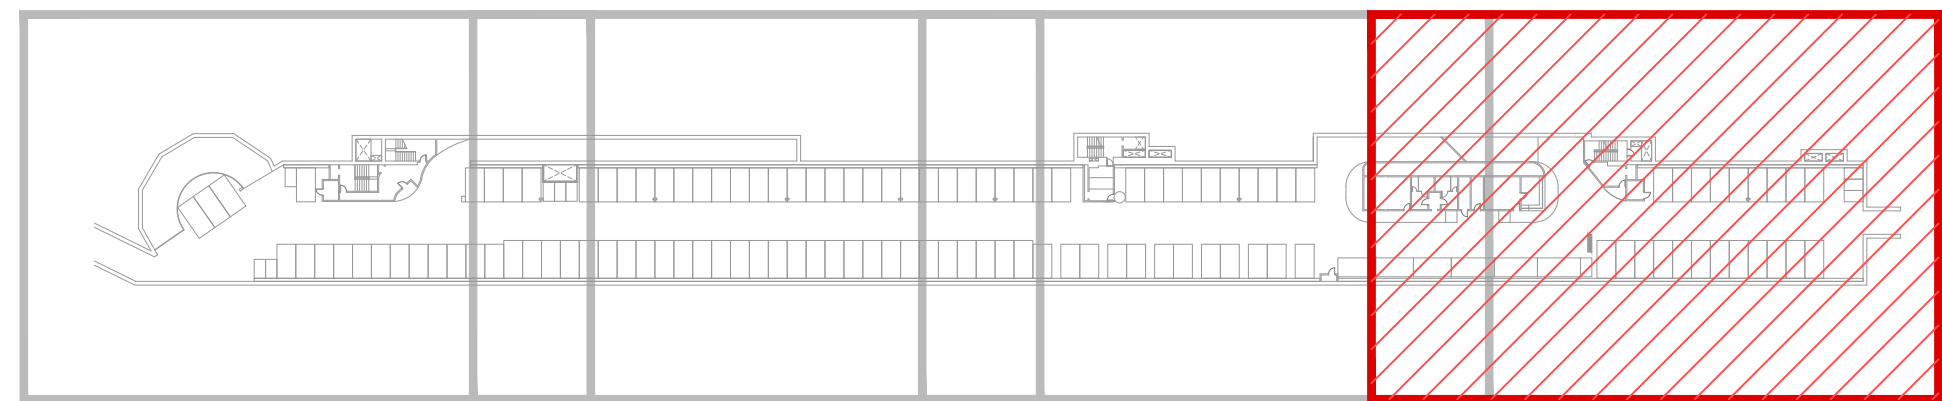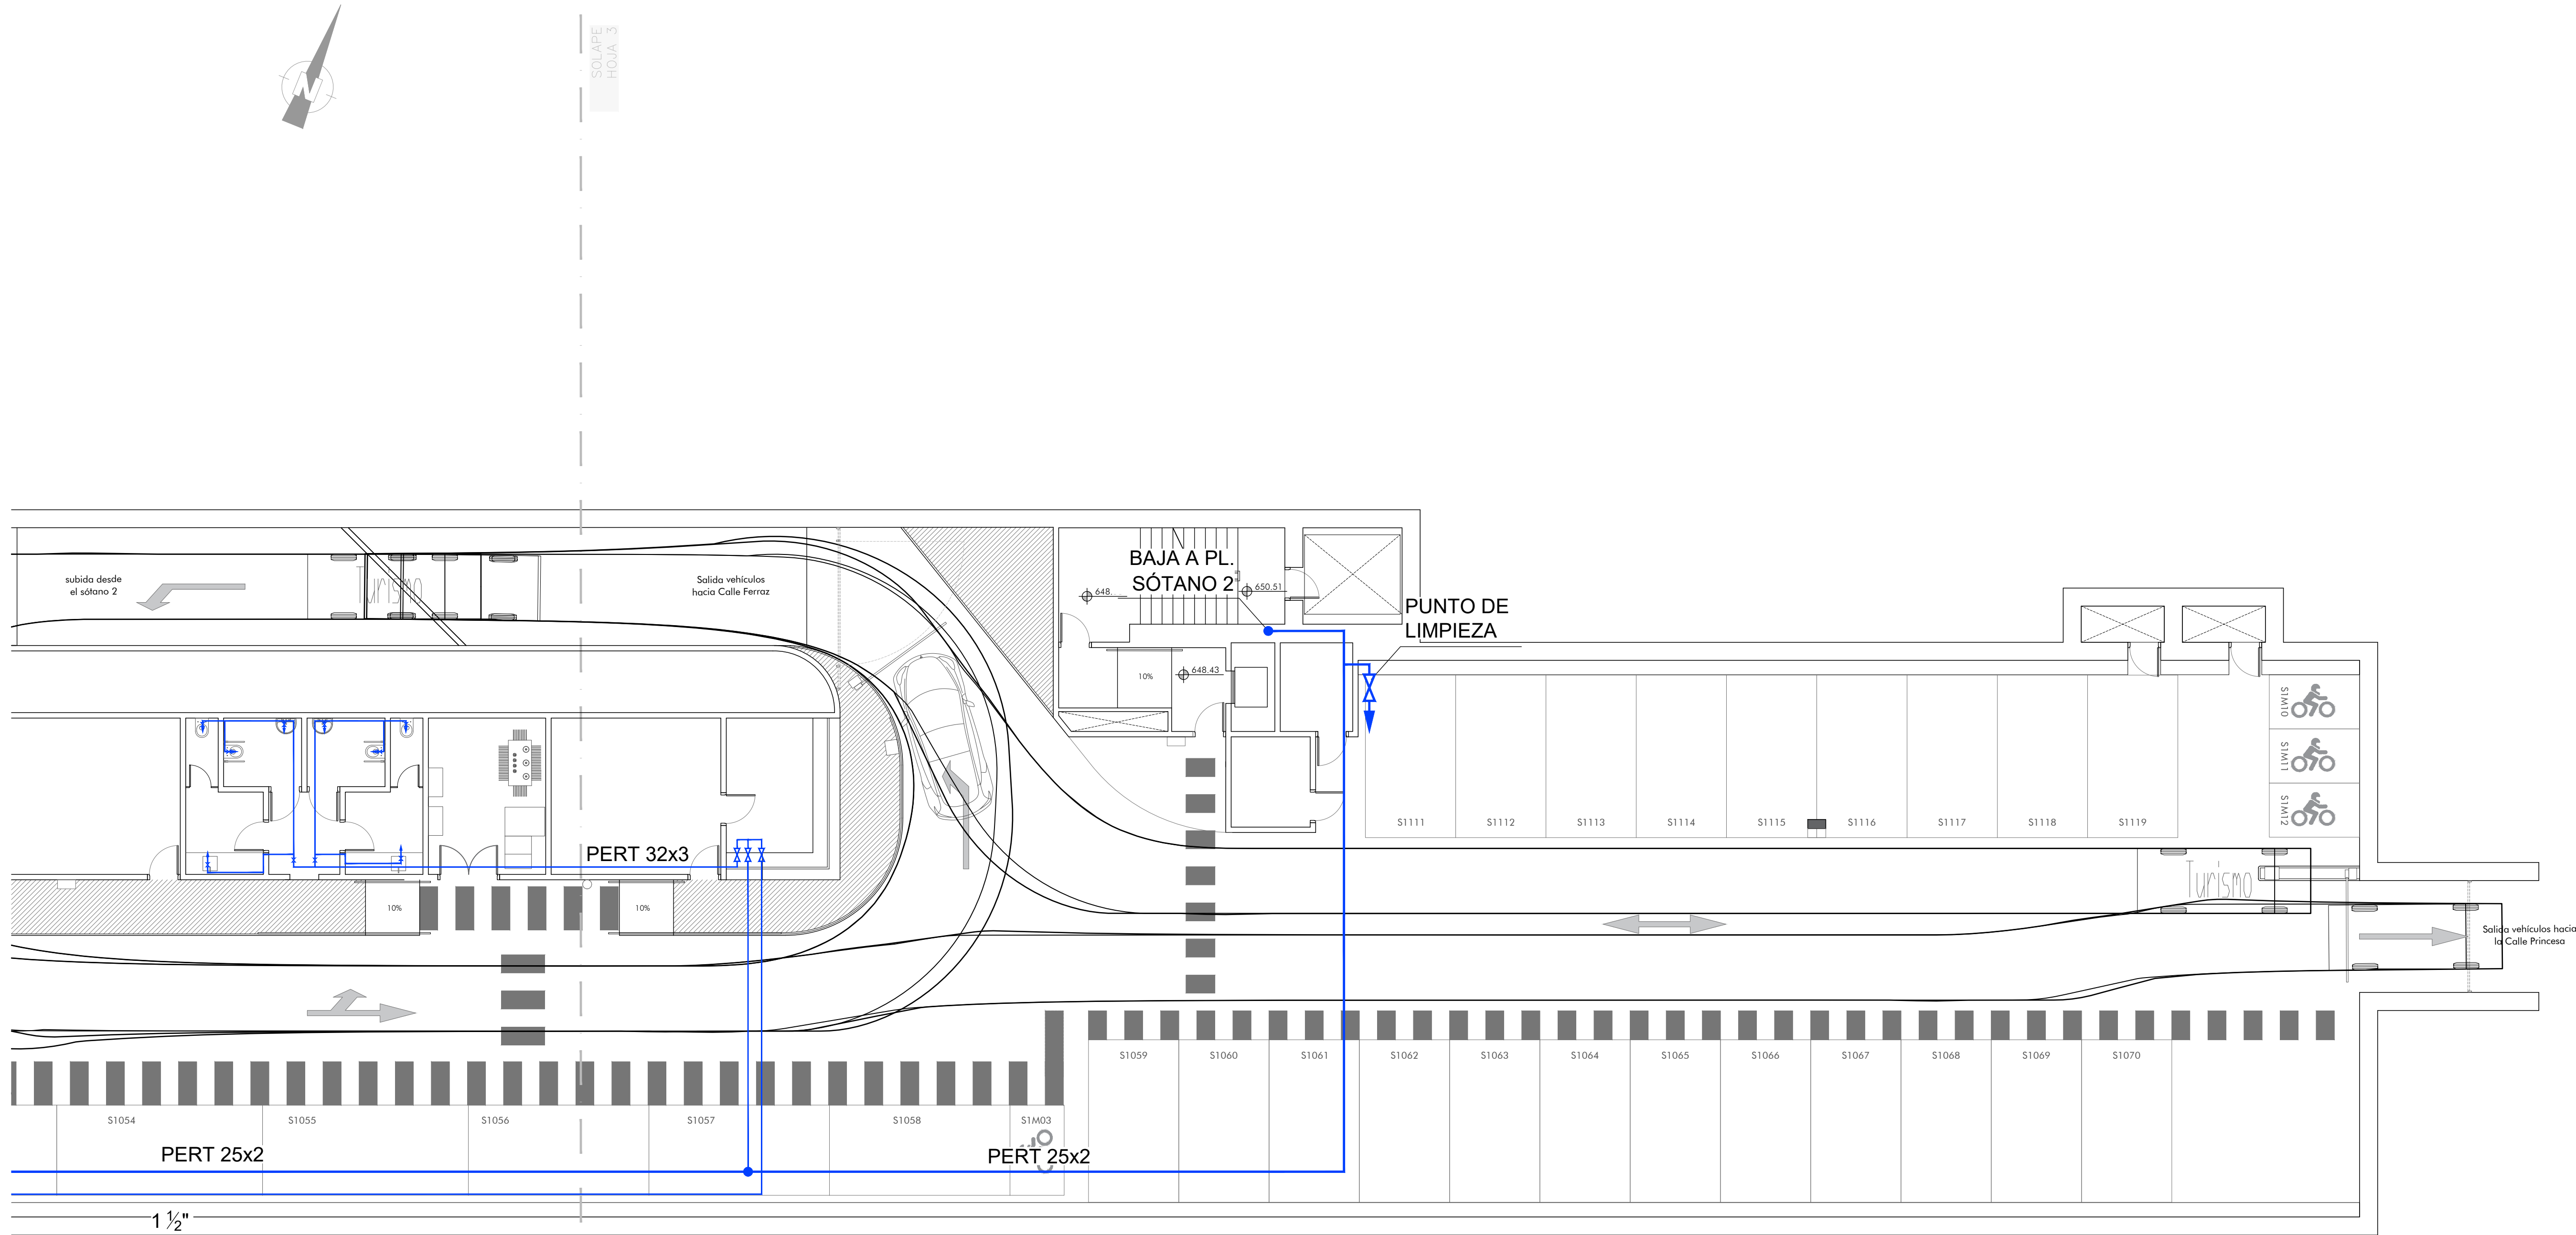

LEYENDA FONTANERIA	
	TUBERIA AGUA FRIA
	VALVULA
	PUNTO DE LIMPIEZA
	BAJANTE
	CONTADOR





PLANTA SÓTANO 1  
ESCALA 1:1:500

LEYENDA FONTANERIA	
	TUBERIA AGUA FRIA
	VALVULA
	PUNTO DE LIMPIEZA
	BAIANTE
	CONTADOR

