





LEYENDA FONTANERIA	
	TUBERIA AGUA FRIA
	VALVULA
	PUNTO DE LIMPIEZA
	BAJANTE

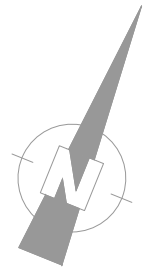


SOLAPE
HOJA 1

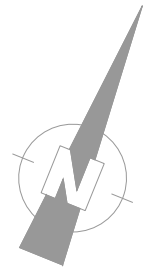



SOLAPE
HOJA 3

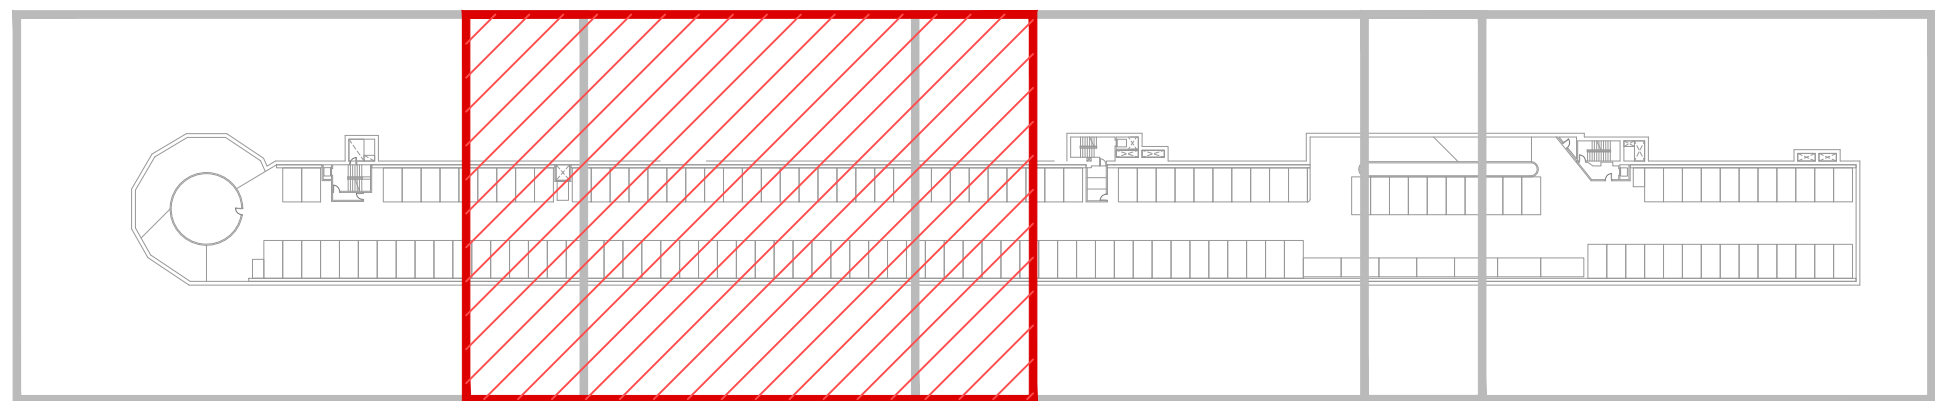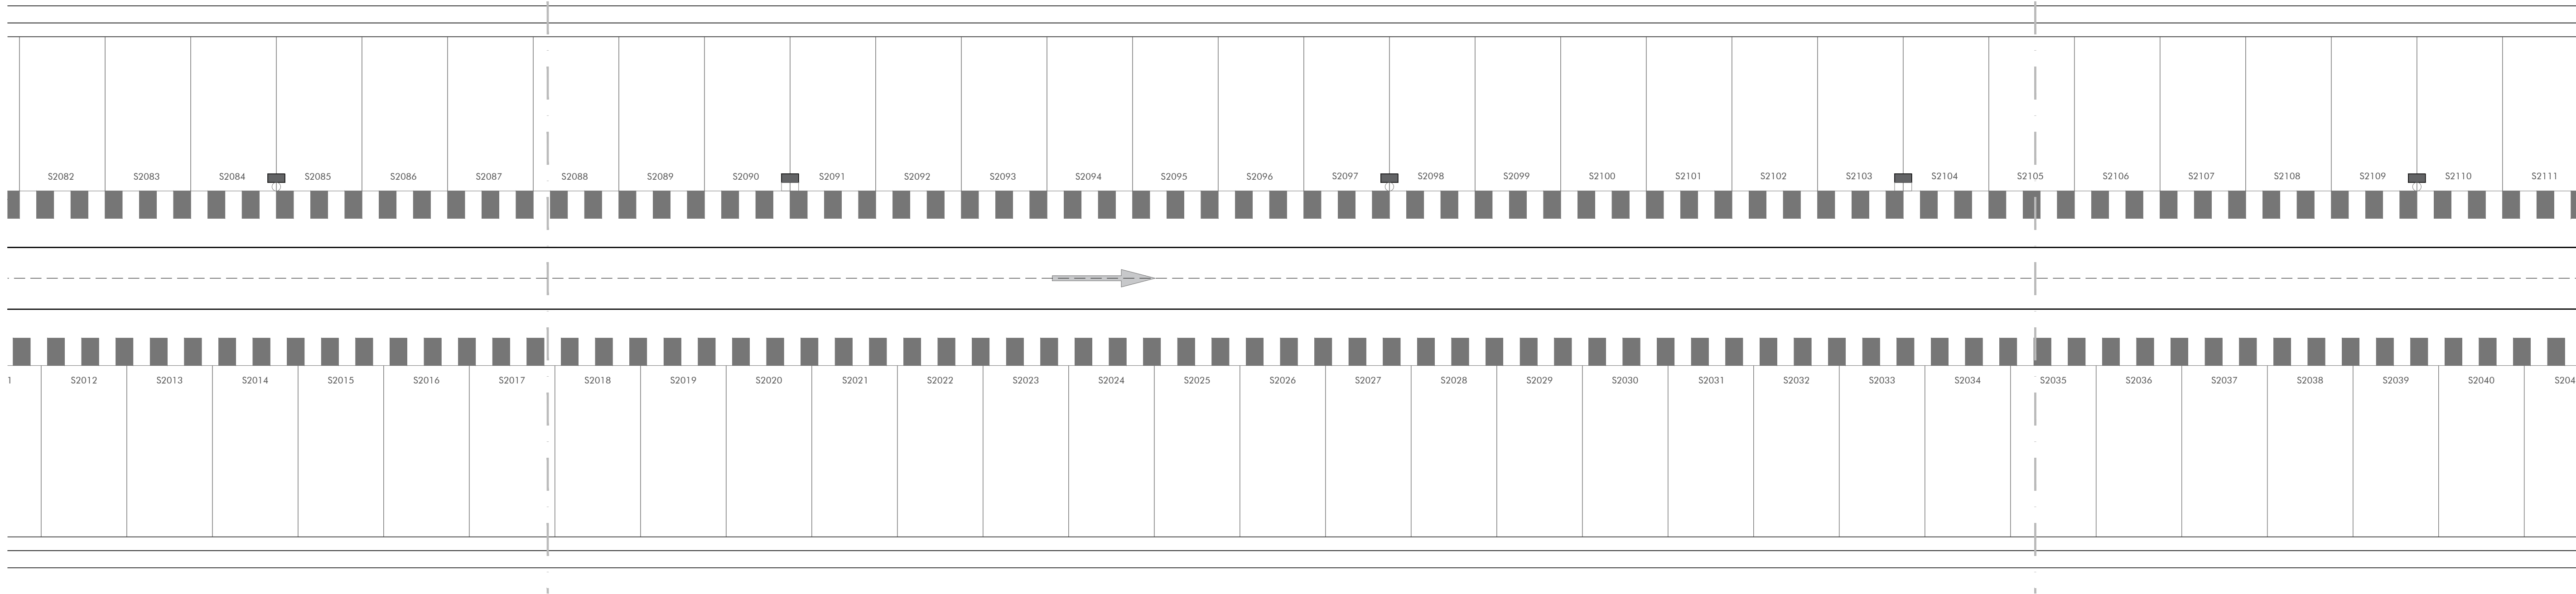

LEYENDA FONTANERIA	
	TUBERIA AGUA FRIA
	VALVULA
	PUNTO DE LIMPIEZA
	BAJANTE

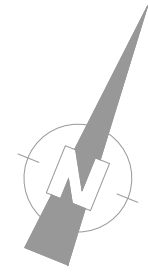

SOLAPE
HOJA 3

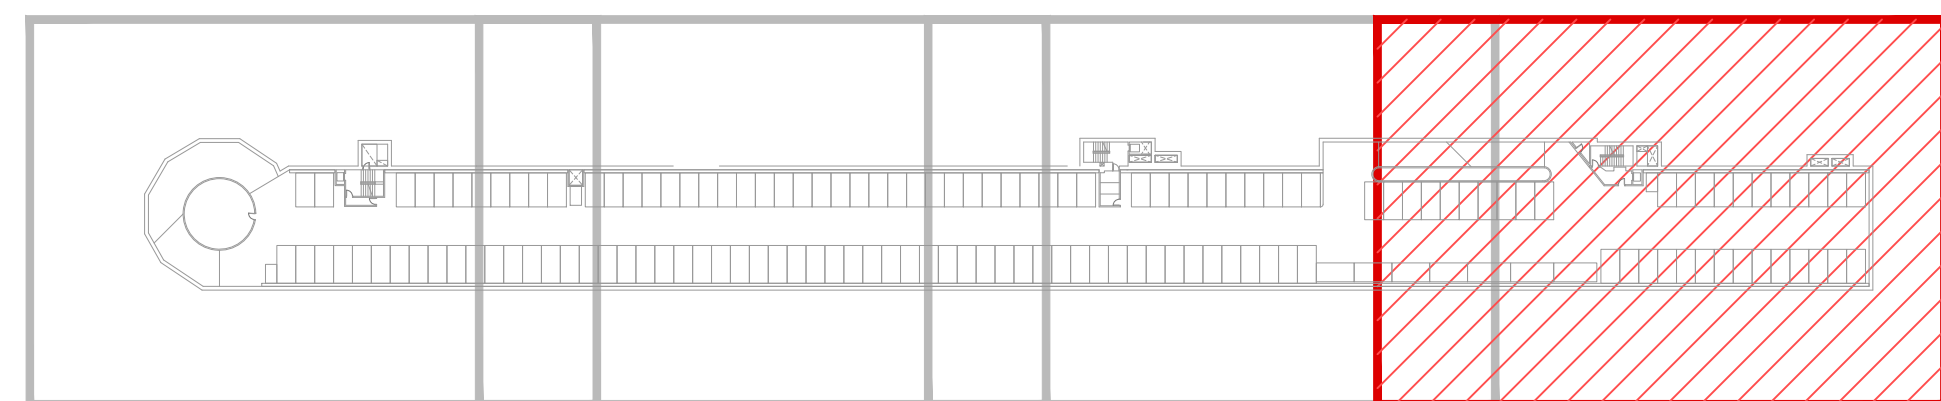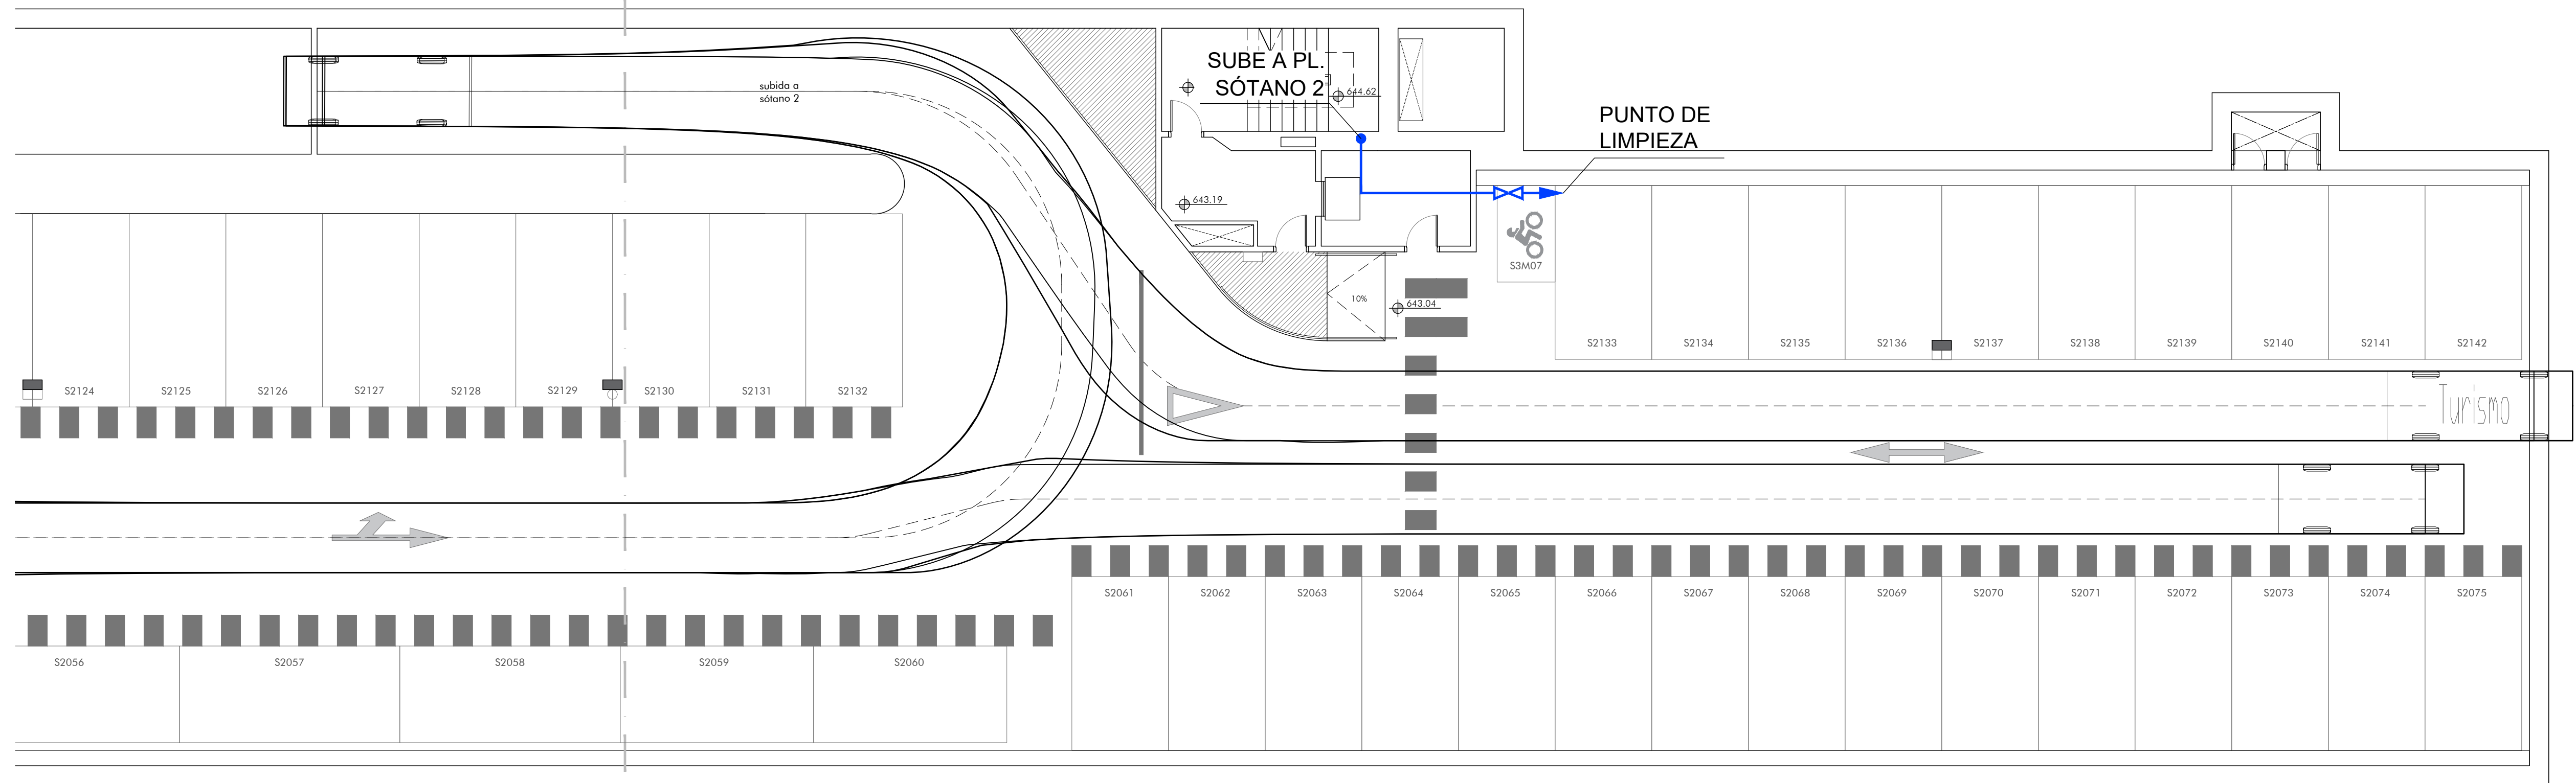

LEYENDA FONTANERIA	
	TUBERIA AGUA FRIA
	VALVULA
	PUNTO DE LIMPIEZA
	BAJANTE