




SIMBOLOGIA CCTV	
	CANALIZACION PARA UTP POR BANDEJA CHAPA PARA LOS SIGUIENTES SERVICIOS: - CCTV - Telecom / RVE
	CANALIZACION PARA UTP POR TUBO
	CÁMARA FIJA DE INTERIOR IP
	CÁMARA TIPO MINI-DOMO FIJO IP DE INTERIOR
	RACK CCTV 19" 12U

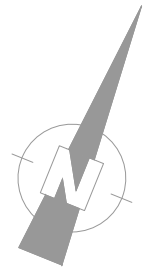



SOLAPE
HOJA 1

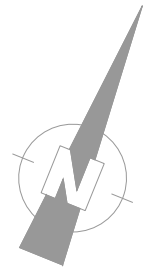


SOLAPE
HOJA 3

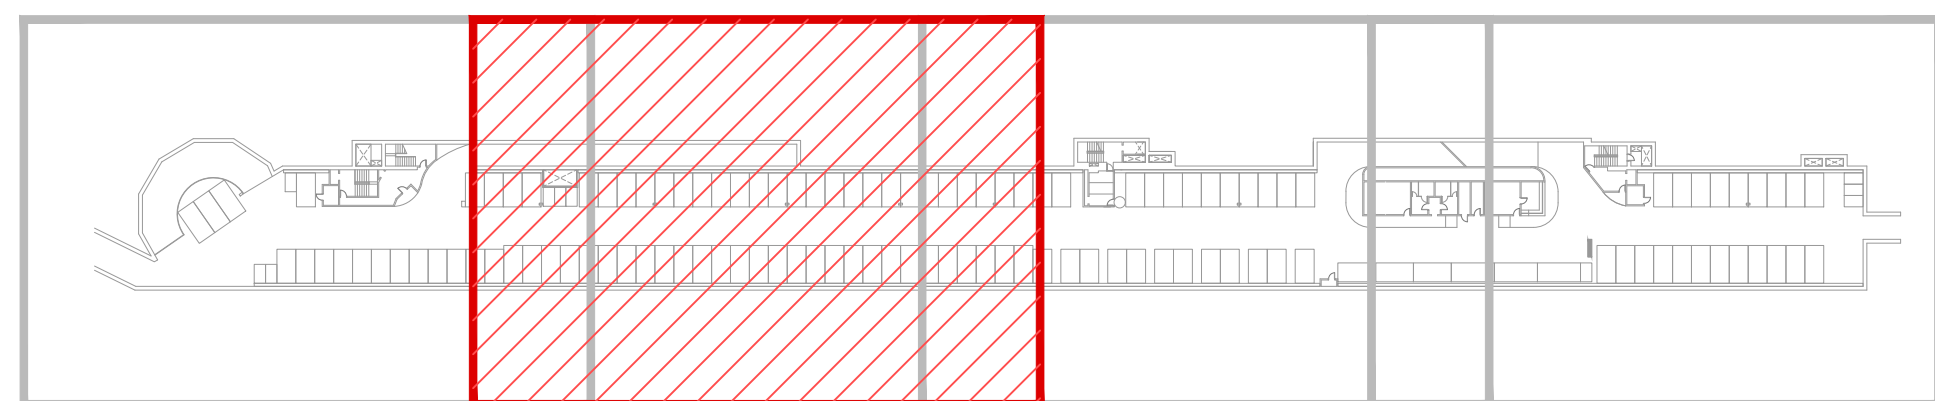



SIMBOLOGIA CCTV	
	CANALIZACION PARA UTP POR BANDEJA CHAPA PARA LOS SIGUIENTES SERVICIOS: <ul style="list-style-type: none">- CCTV- Telecom / RVE
	CANALIZACION PARA UTP POR TUBO
	CÁMARA FIJA DE INTERIOR IP
	CÁMARA TIPO MINI-DOMO FIJO IP DE INTERIOR
	RACK CCTV 19" 12U

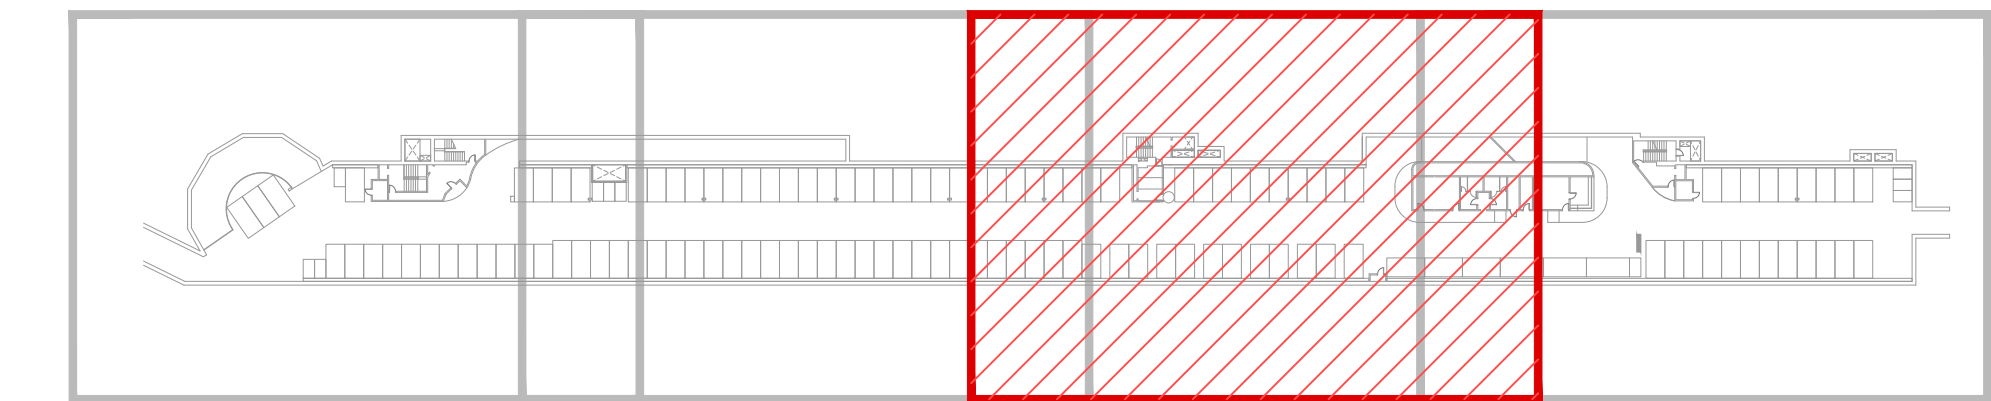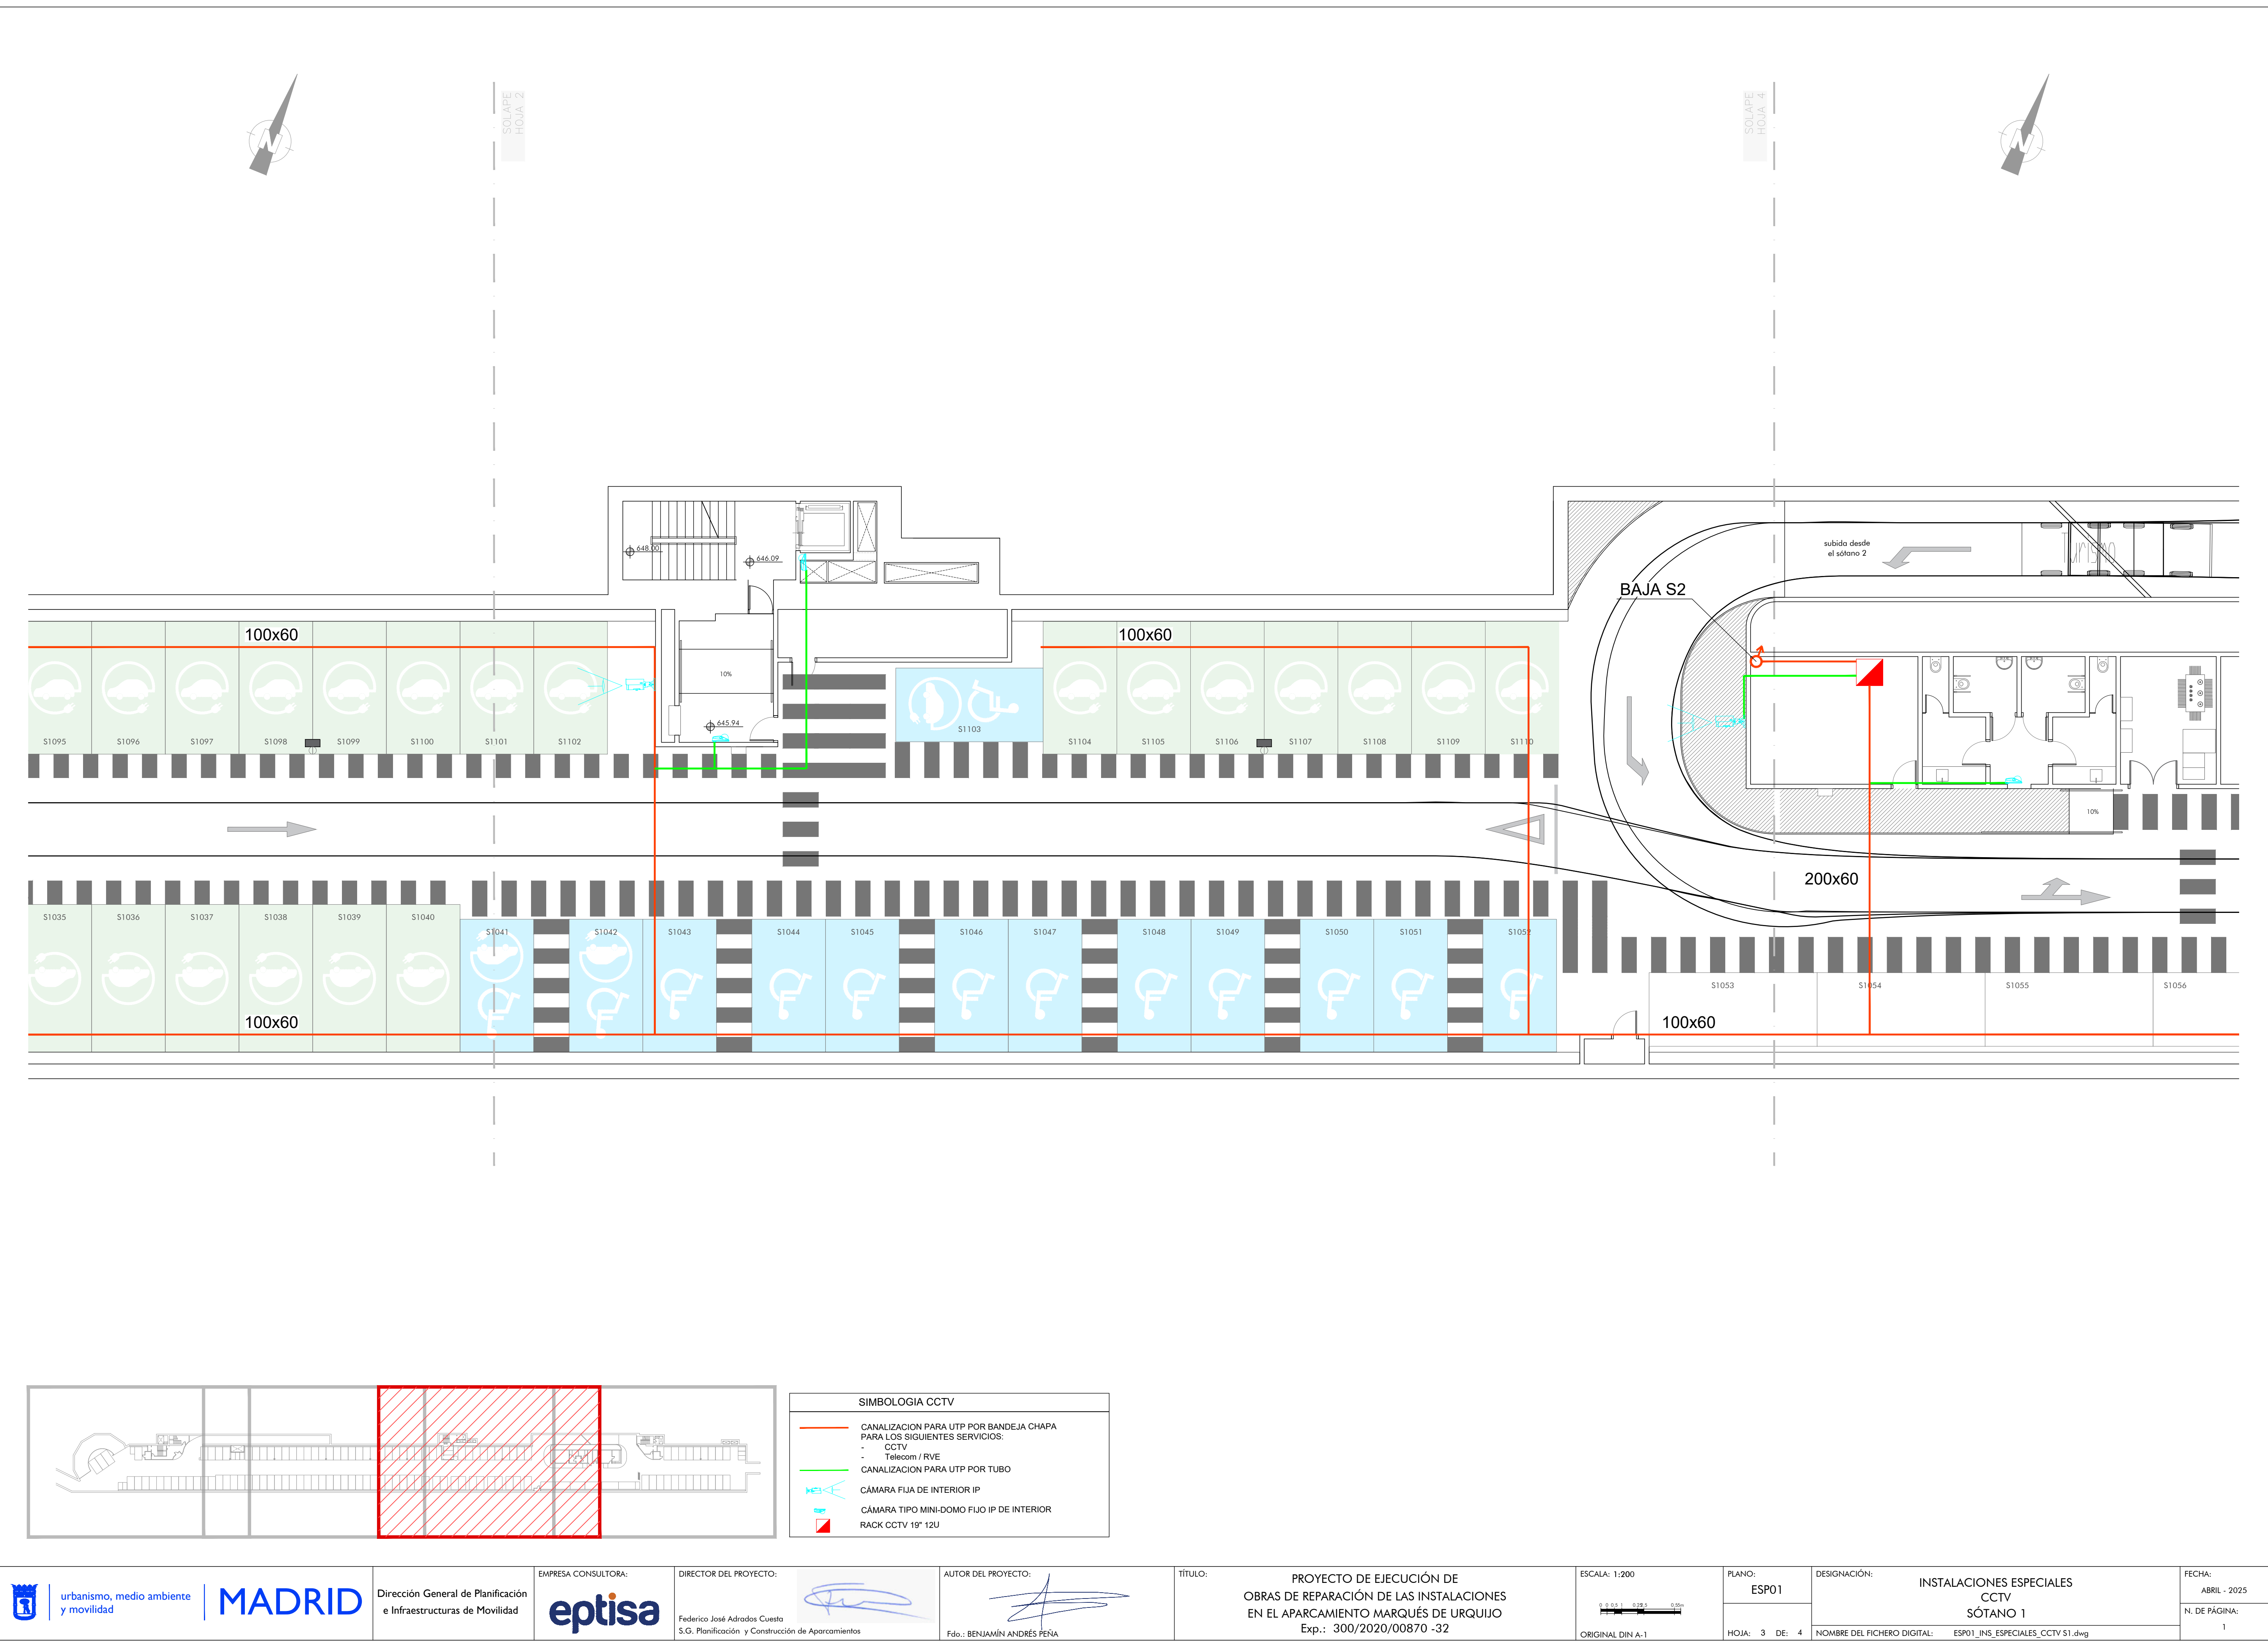

SIMBOLOGIA CCTV	
	CANALIZACION PARA UTP POR BANDEJA CHAPA PARA LOS SIGUIENTES SERVICIOS: <ul style="list-style-type: none">- CCTV- Telecom / RVE
	CANALIZACION PARA UTP POR TUBO
	CÁMARA FIJA DE INTERIOR IP
	CÁMARA TIPO MINI-DOMO FIJO IP DE INTERIOR
	RACK CCTV 19" 12U

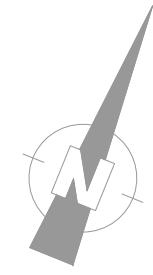

SOLAPE
HOJA 3

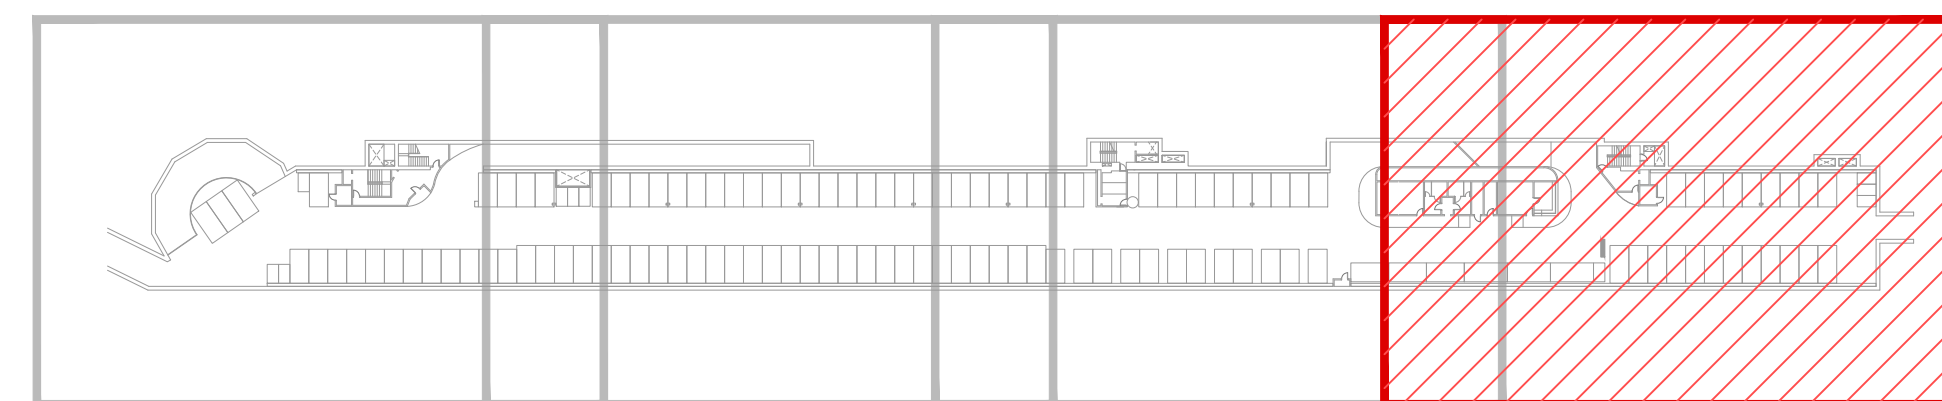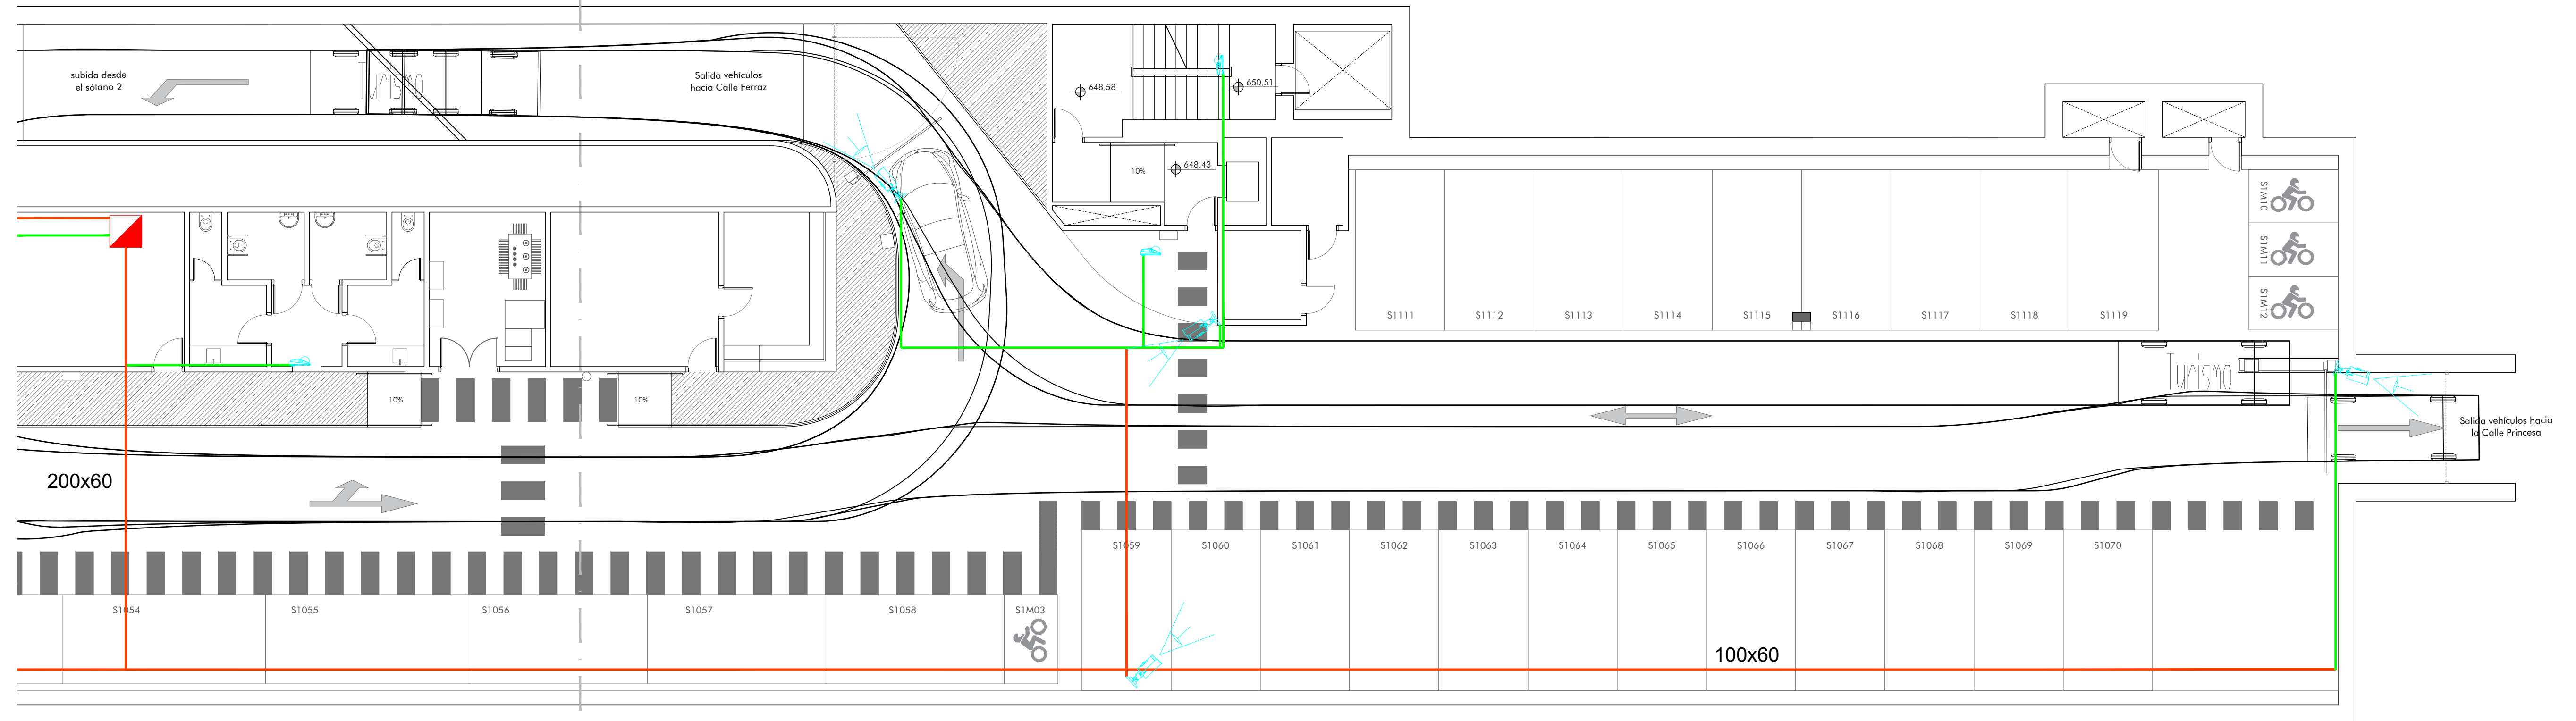

SIMBOLOGIA CCTV	
	CANALIZACION PARA UTP POR BANDEJA CHAPA PARA LOS SIGUIENTES SERVICIOS: - CCTV - Telecom / RVE
	CANALIZACION PARA UTP POR TUBO
	CÁMARA FIJA DE INTERIOR IP
	CÁMARA TIPO MINI-DOMO FIJO IP DE INTERIOR
	RACK CCTV 19" 12U