





SIMBOLOGIA CCTV	
	PROYECTOR BIDIRECCIONAL, 20W, IP-66, EN54, 100V. CONFIGURABLE A 6,3 Y 1,5W
	CONTROLADOR/AMPLIFICADOR DE MEGAFONIA DE 8 ZONAS CON UNA POTENCIA TOTAL DE 1320W, 100V, EN-54
	MICROFONO
	ALTAVOZ TECHO SUPERFICIE, 10W, EN54, 100V. CONFIGURABLE A 3, 15 Y 0,75W
	CABLEADO ELÉCTRICO CONEXIÓN CON ALTAVOCES CON AMPLIFICACIÓN DE MEGAFONIA DE 2x1,5mm²

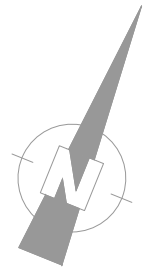


SOLAPE  
HOJA 1

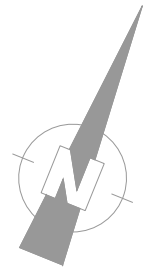


SOLAPE  
HOJA 3

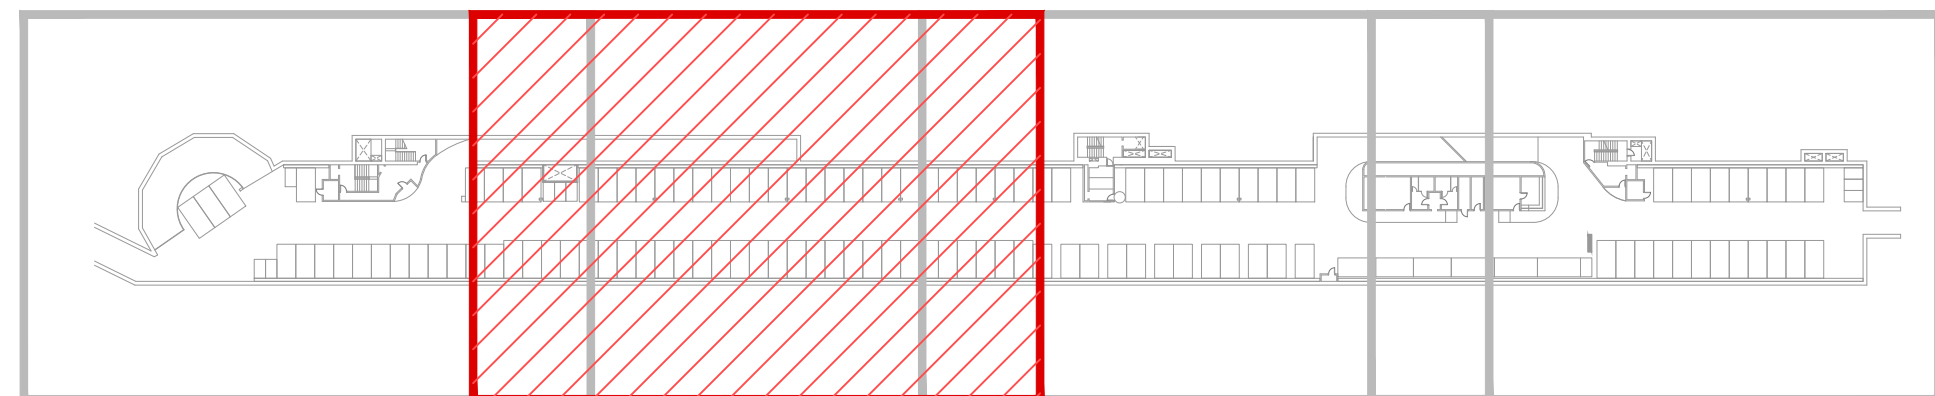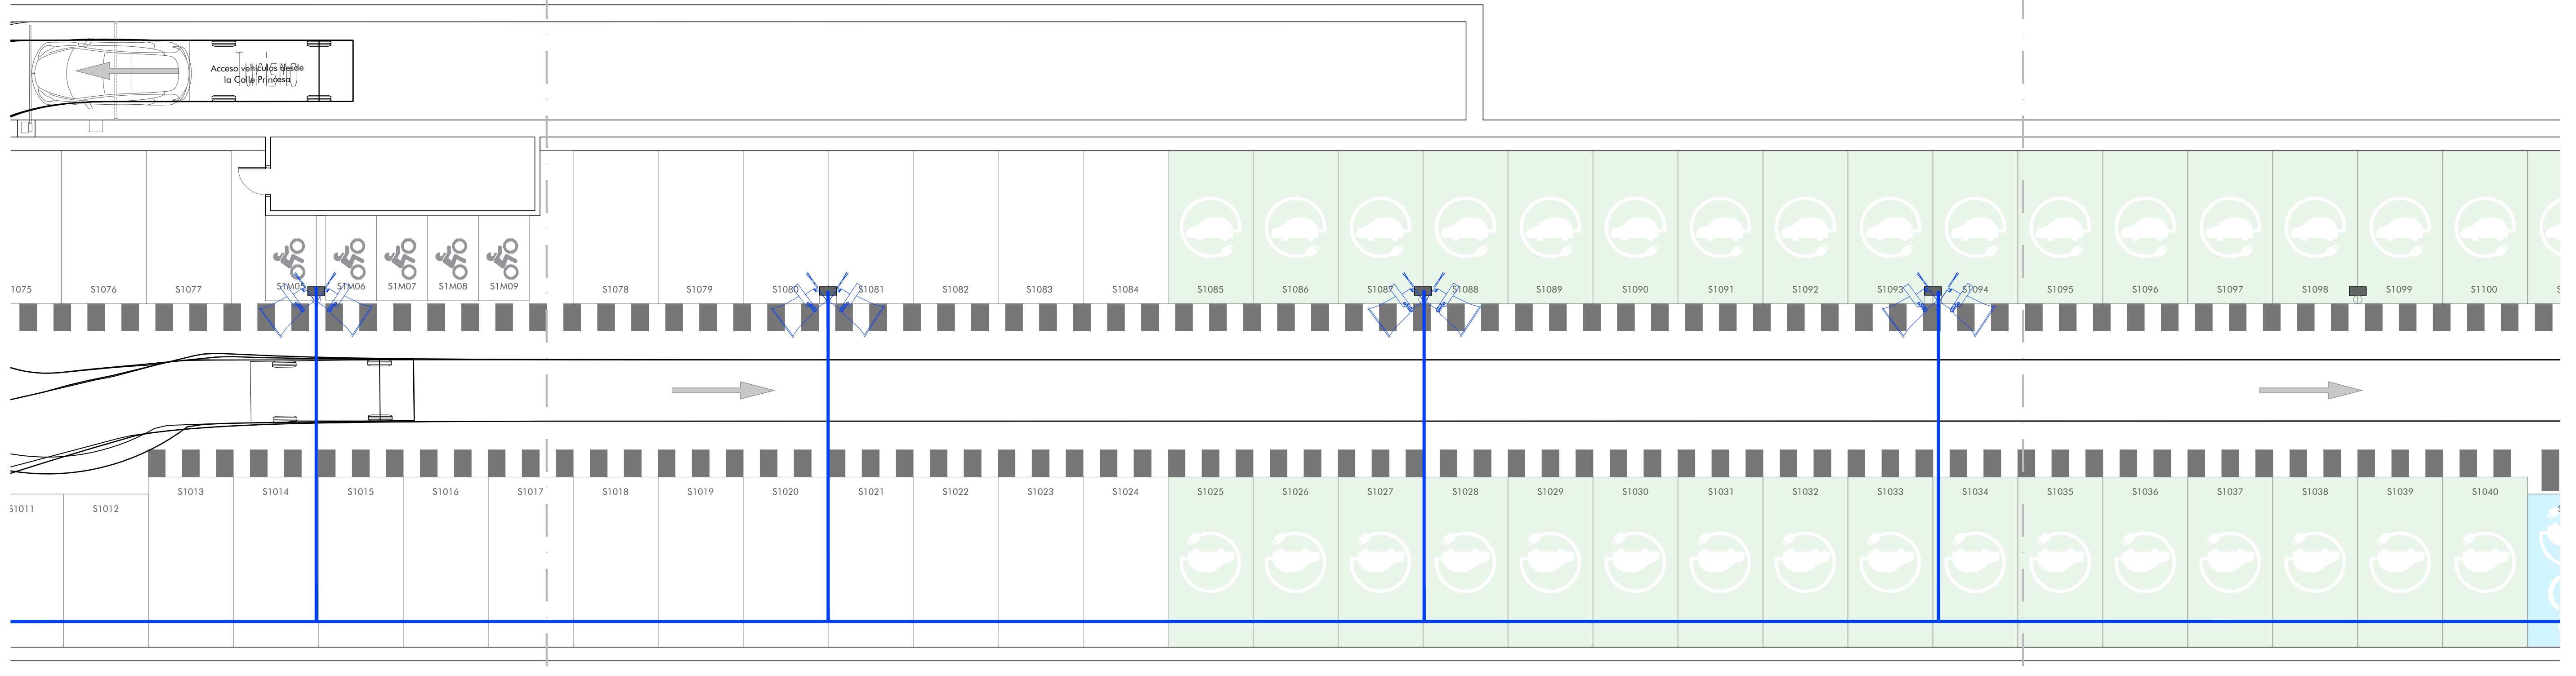



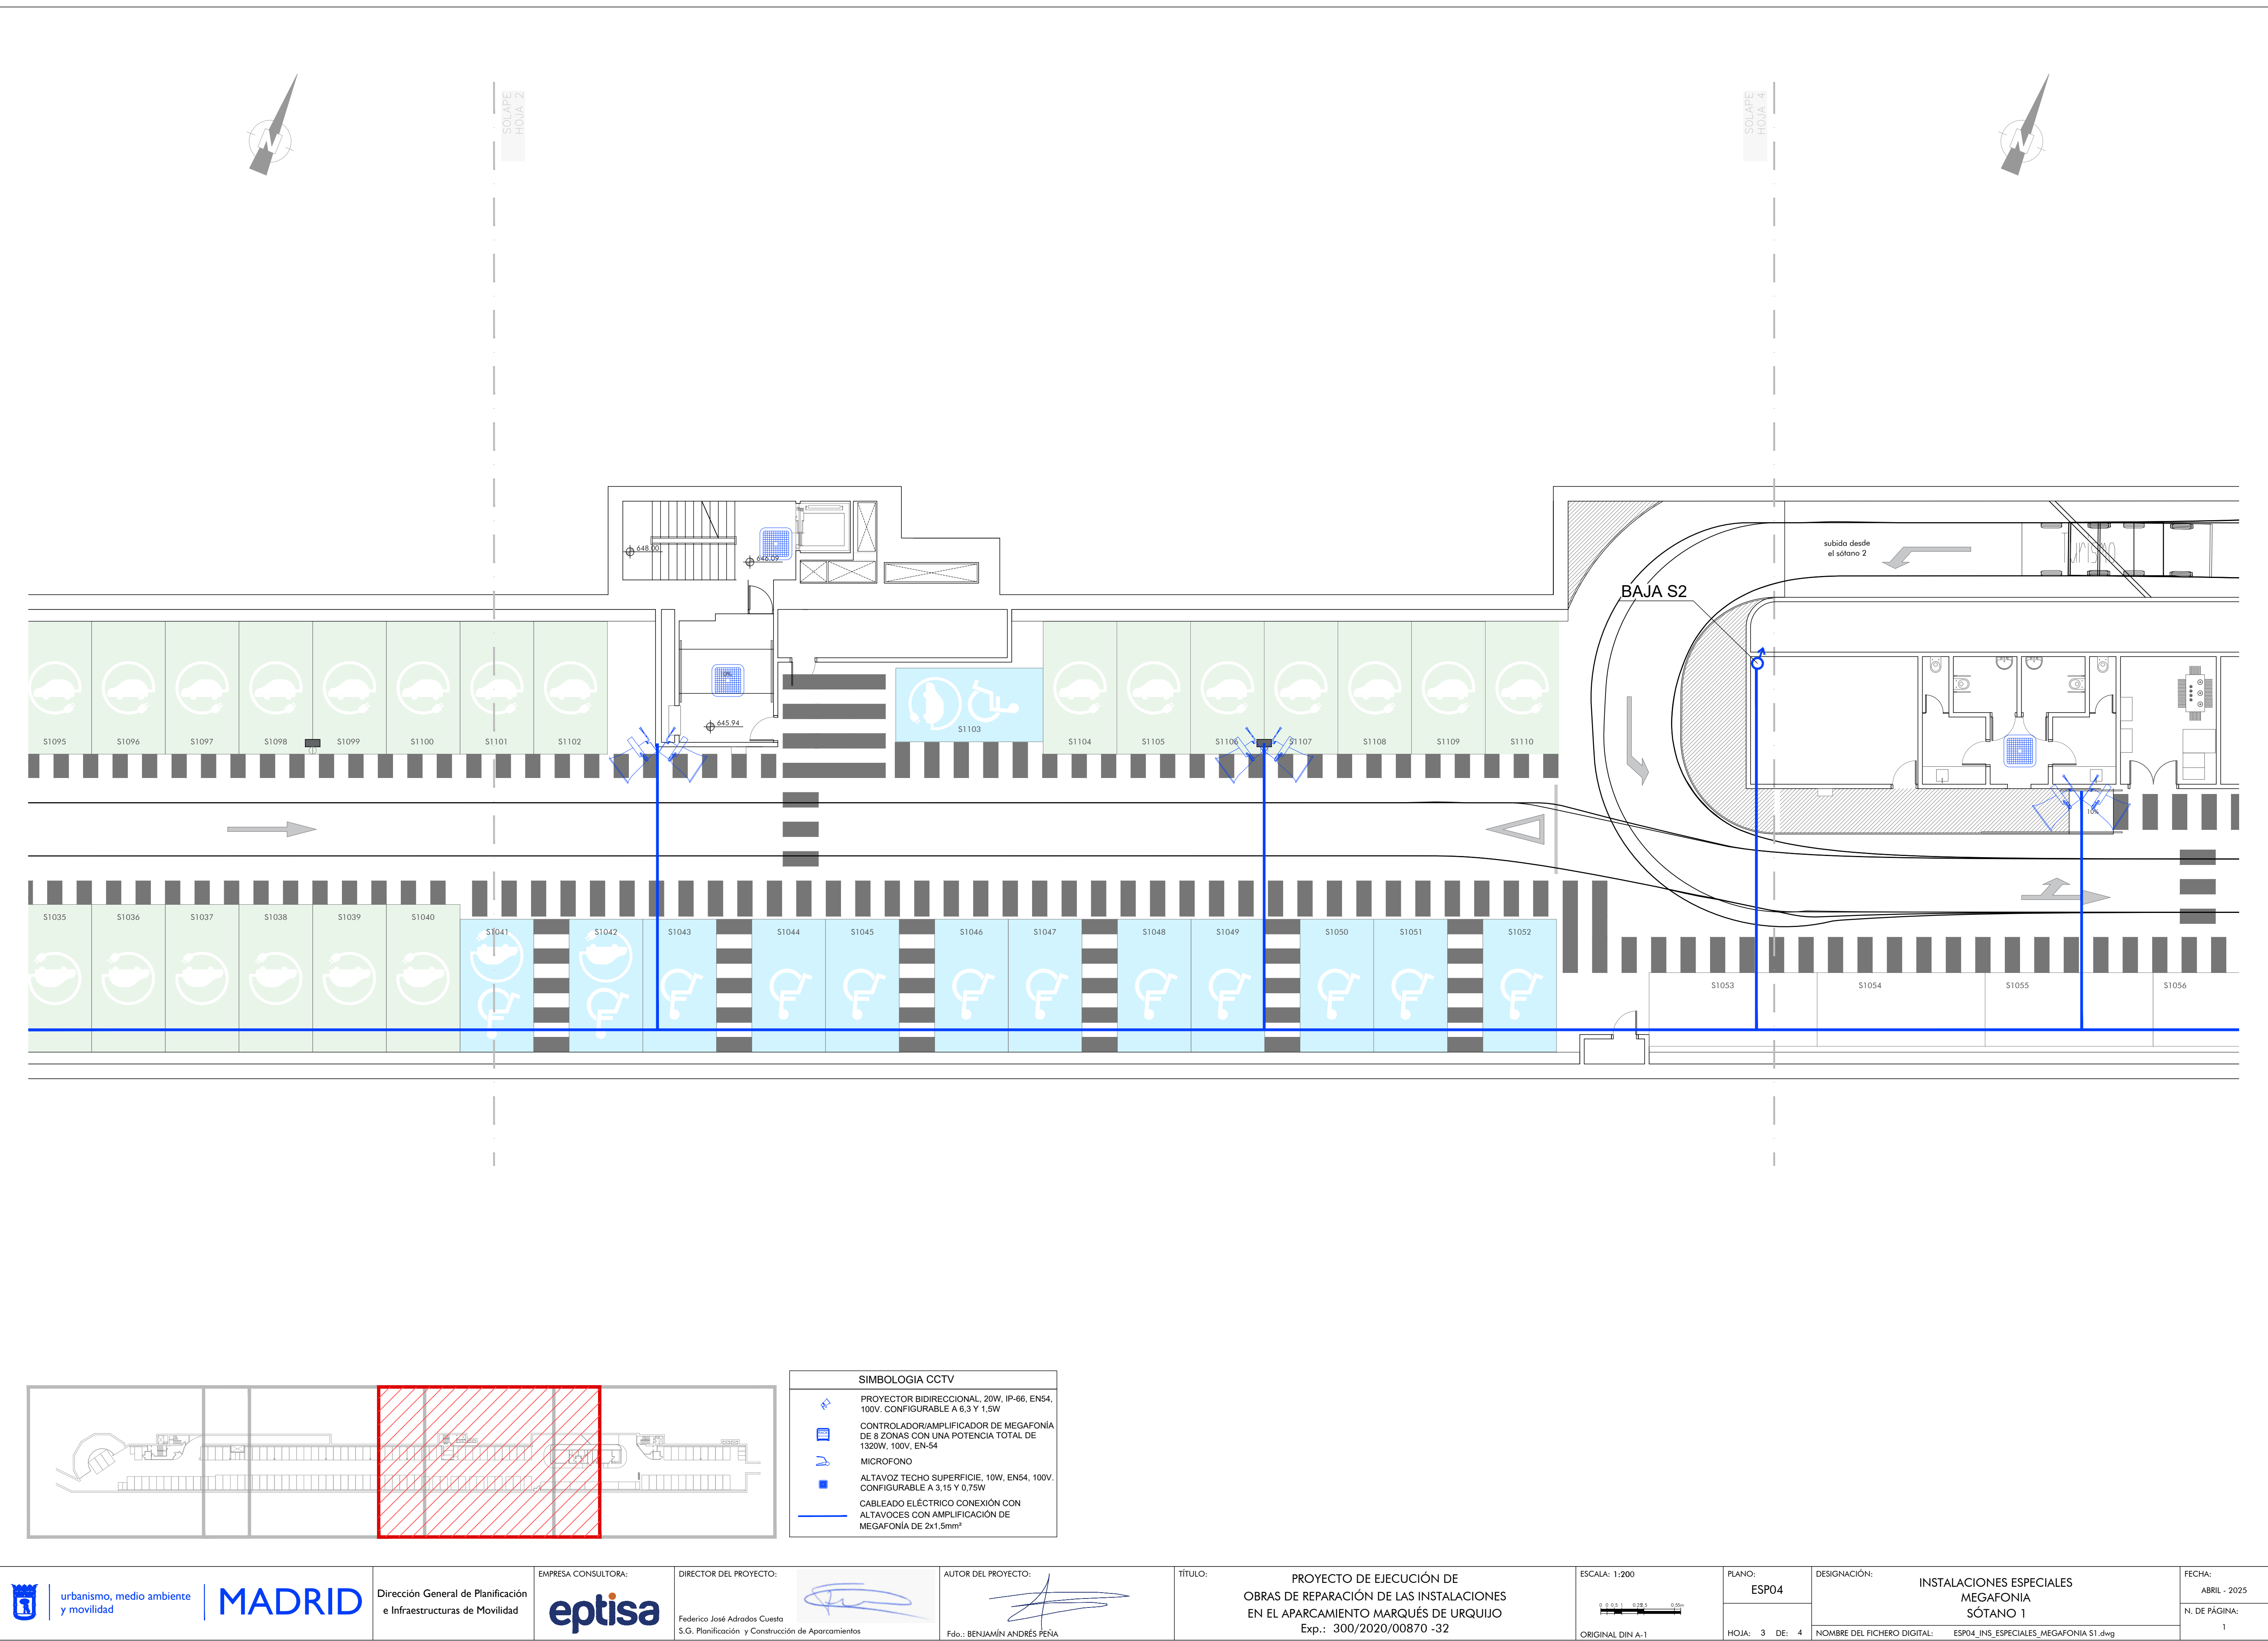


SIMBOLOGIA CCTV	
	PROYECTOR BIDIRECCIONAL, 20W, IP-66, EN54, 100V. CONFIGURABLE A 6,3 Y 1,5W
	CONTROLADOR/AMPLIFICADOR DE MEGAFONIA DE 8 ZONAS CON UNA POTENCIA TOTAL DE 1320W, 100V, EN-54
	MICROFONO
	ALTAVOZ TECHO SUPERFICIE, 10W, EN54, 100V. CONFIGURABLE A 3, 15 Y 0,75W
	CABLEADO ELÉCTRICO CONEXIÓN CON ALTAVOCES CON AMPLIFICACIÓN DE MEGAFONIA DE 2x1,5mm <sup>2</sup>

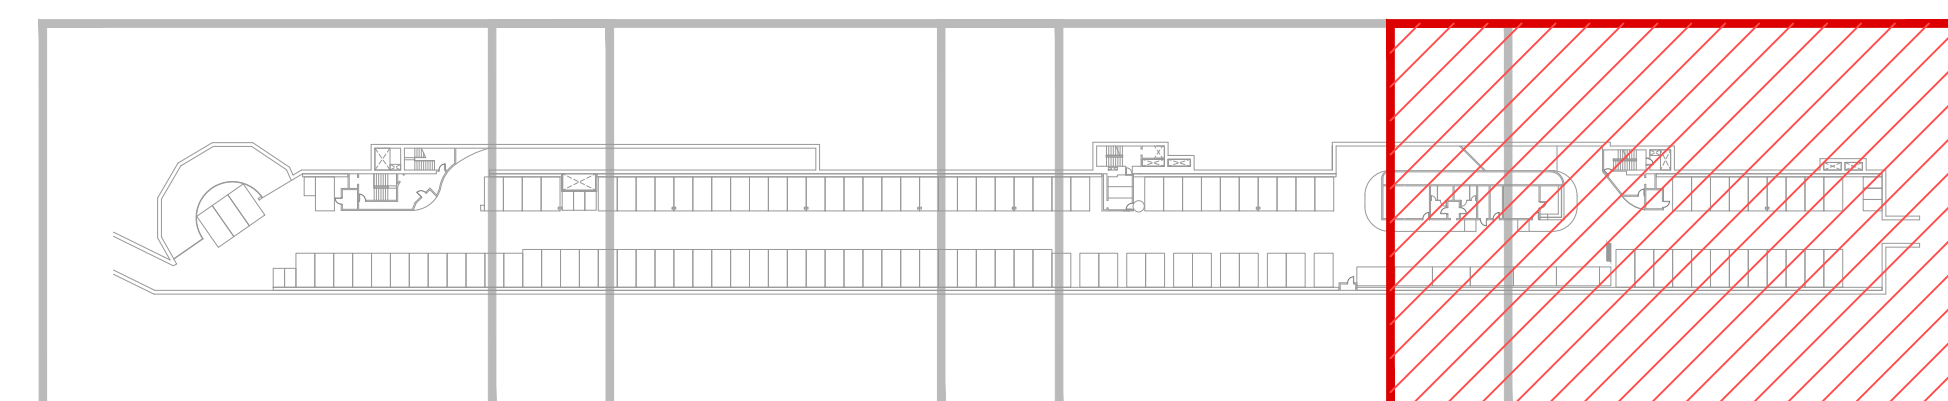





	Dirección General de Planificación e Infraestructuras de Movilidad	EMPRESA CONSULTORA: 	DIRECTOR DEL PROYECTO: 	AUTOR DEL PROYECTO: 	TÍTULO: PROYECTO DE EJECUCIÓN DE OBRAS DE REPARACIÓN DE LAS INSTALACIONES EN EL APARCAMIENTO MARQUÉS DE URQUIJO Exp.: 300/2020/00870 -32	ESCALA: 1:200 	PLANO: ESP04	DESIGNACIÓN: INSTALACIONES ESPECIALES MEGAFONIA SÓTANO 1	FECHA: ABRIL - 2025
					Fdo.: BENJAMÍN ANDRÉS PEÑA	ORIGINAL DIN A-1	HOJA: 4 DE: 4	NOMBRE DEL FICHERO DIGITAL: ESP04_INS_ESPECIALES_MEGAFONIA S1.dwg	N. DE PÁGINA: 1