





LEYENDA TELECOMUNICACIONES	
	RACK TELECOMUNICACIONES 19" 42U
	TUBO PVC BLINDADO M50. ACOMETIDA
	CONECTOR RJ45 HEMBRA EN PUESTO DE TRABAJO EXISTENTE
	CONECTOR RJ45 HEMBRA CON CAJA PVC

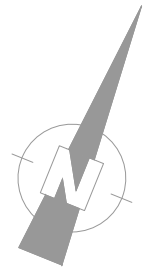


SOLAPE
HOJA 1

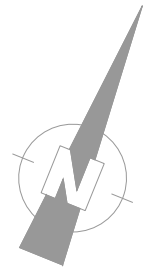


SOLAPE
HOJA 3

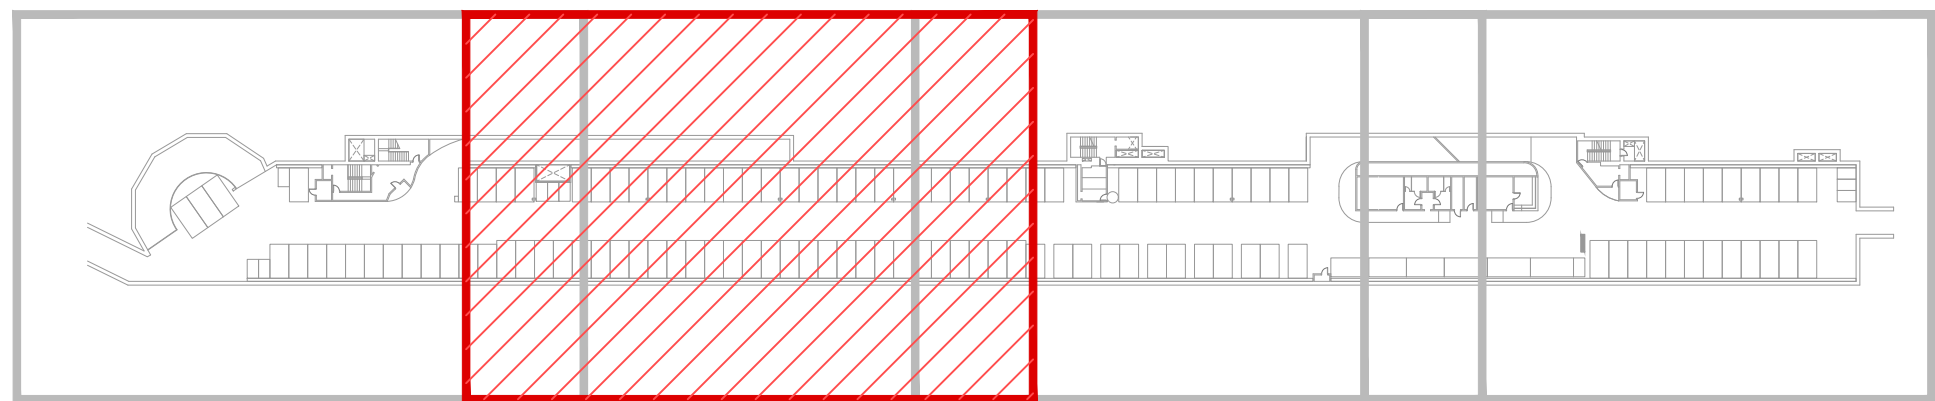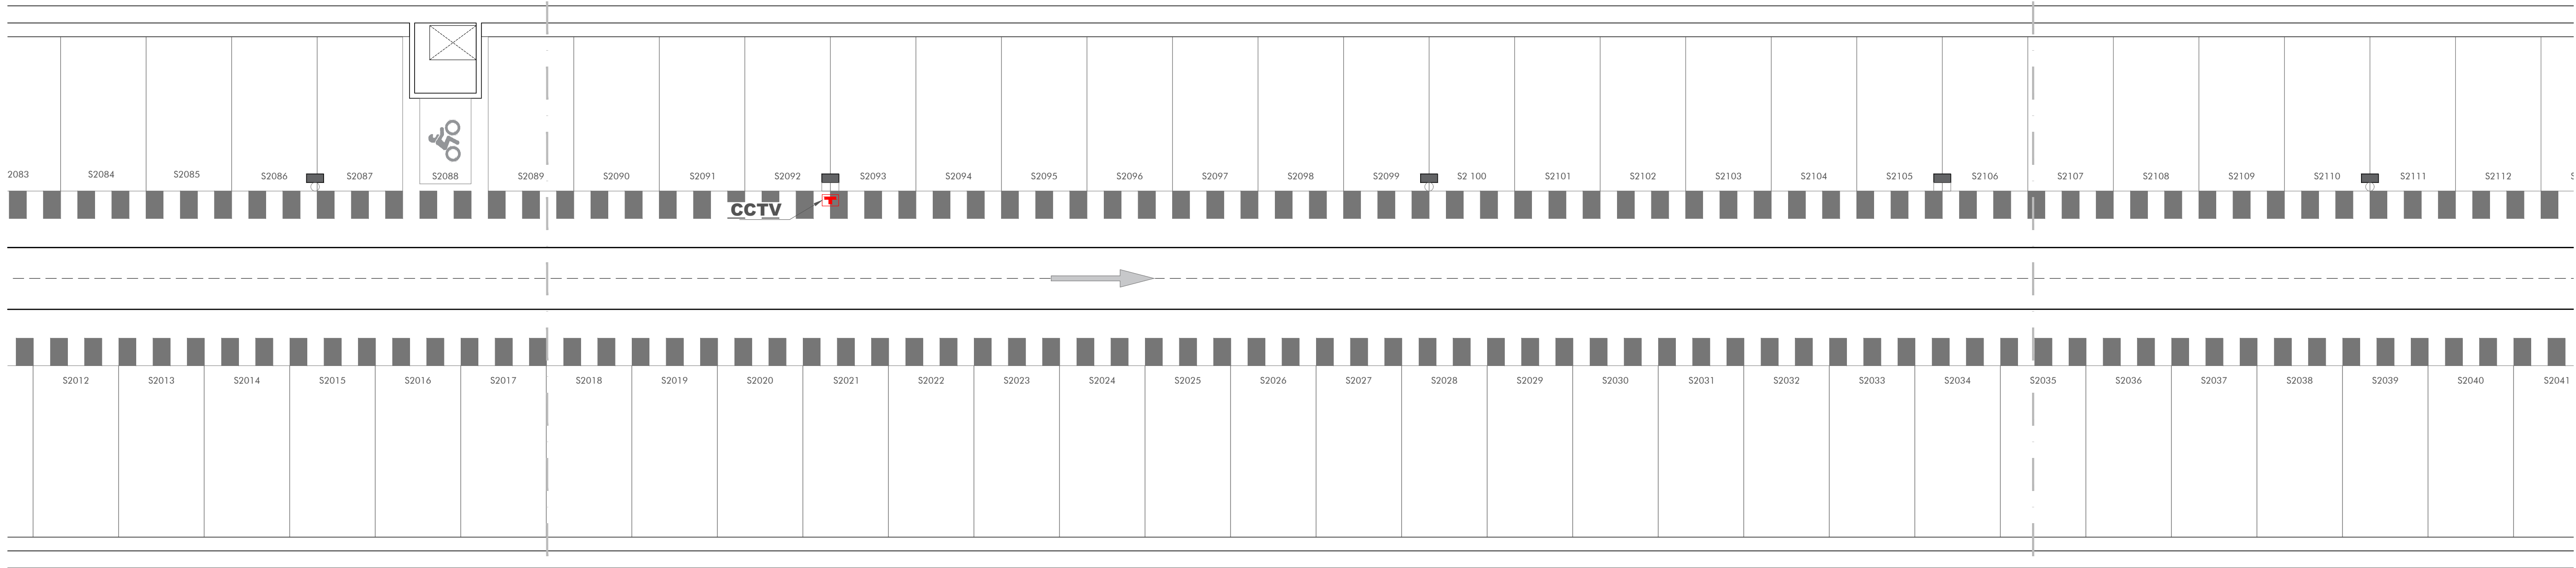



LEYENDA TELECOMUNICACIONES	
	RACK TELECOMUNICACIONES 19" 42U
	TUBO PVC BLINDADO M50. ACOMETIDA
	CONECTOR RJ45 HEMBRA EN PUESTO DE TRABAJO EXISTENTE
	CONECTOR RJ45 HEMBRA CON CAJA PVC

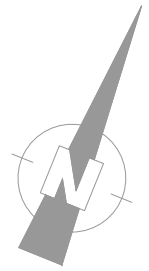

SOLAPE
HOJA 2

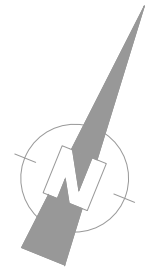


SOLAPE
HOJA 4

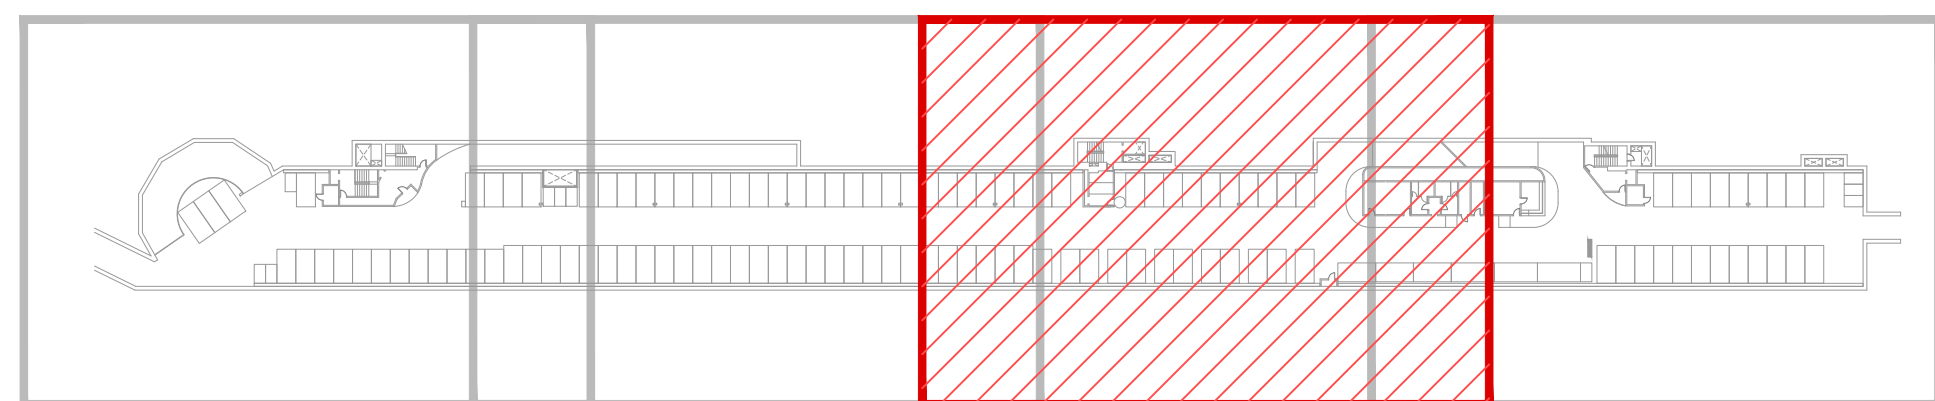
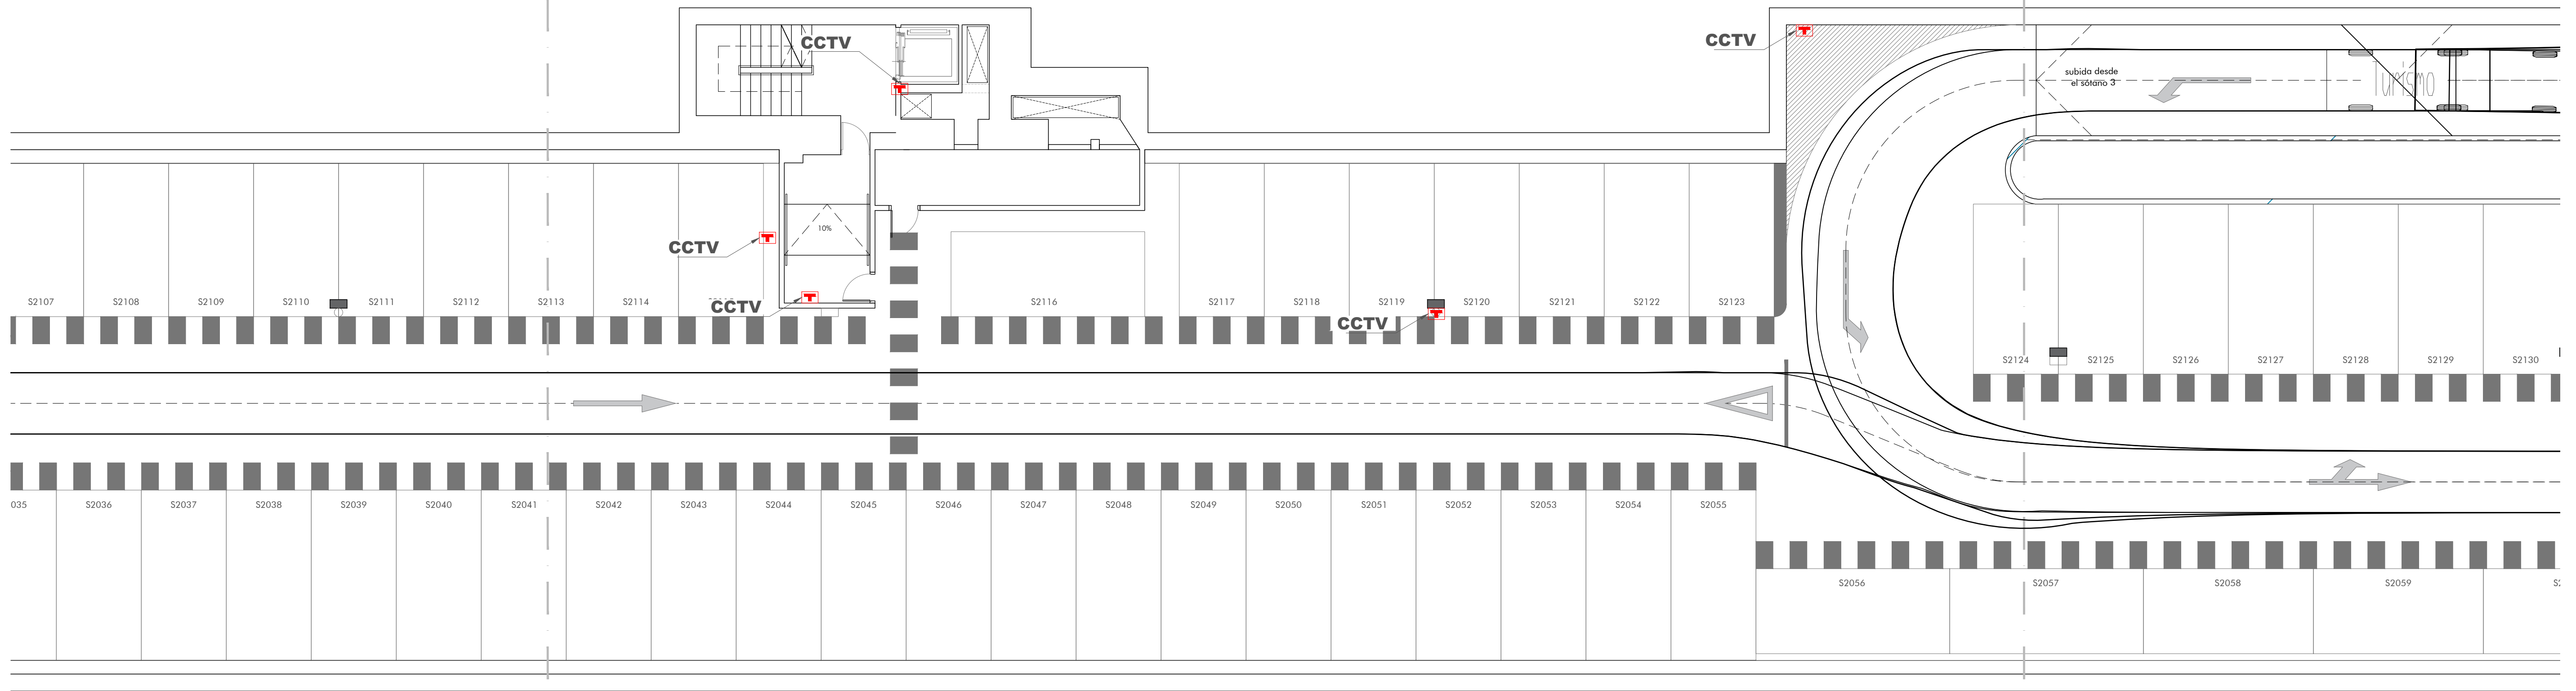


LEYENDA TELECOMUNICACIONES



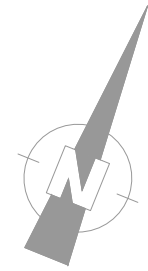

- RACK TELECOMUNICACIONES 19' 42U
- TUBO PVC BLINDADO M50. ACOMETIDA
- CONECTOR RJ45 HEMBRA EN PUESTO DE TRABAJO EXISTENTE
- CONECTOR RJ45 HEMBRA CON CAJA PVC

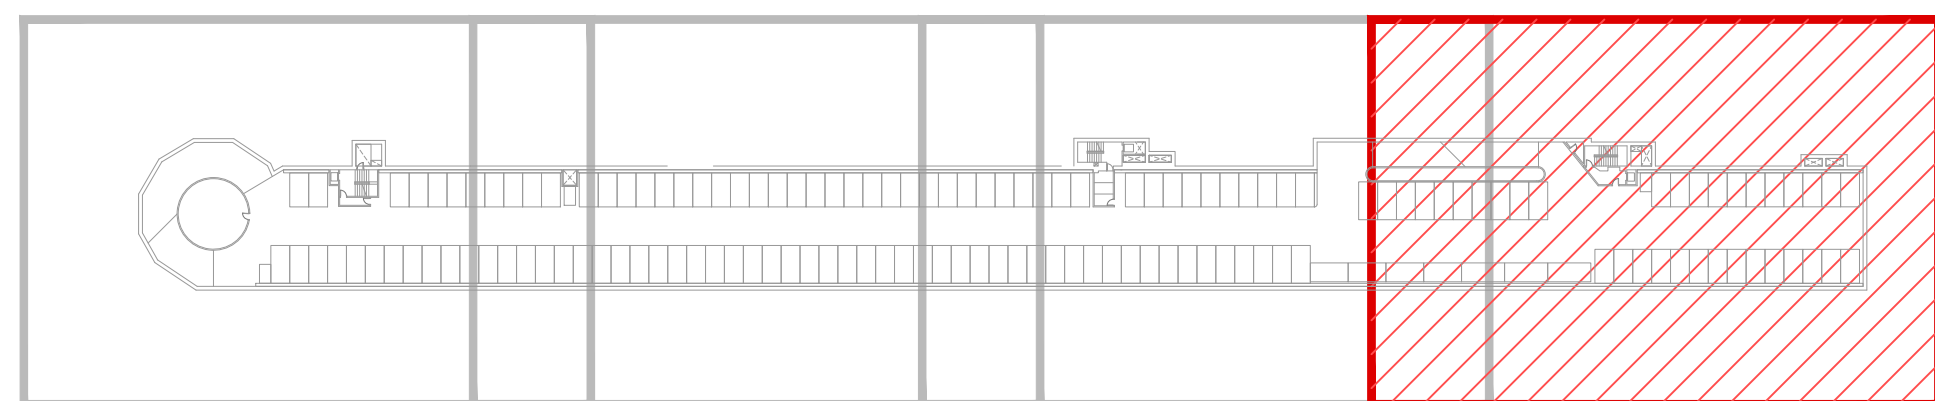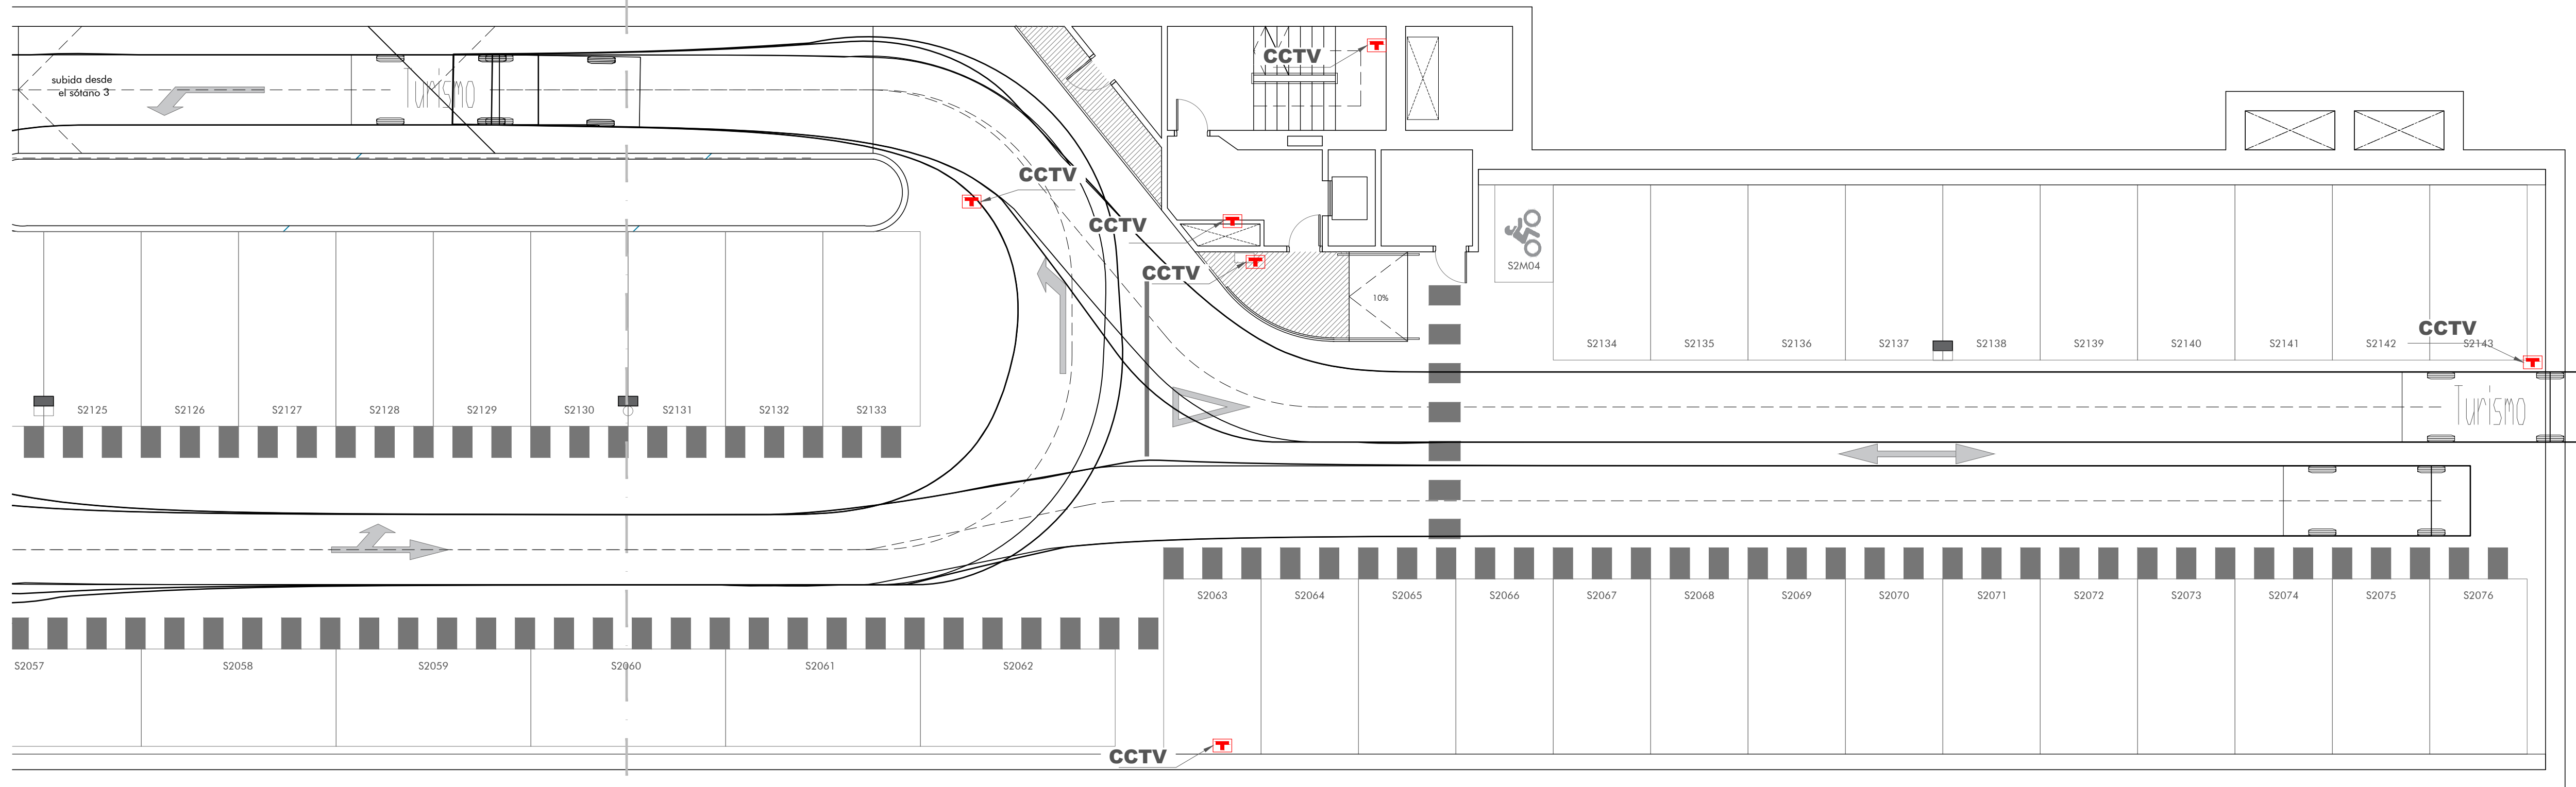

SOLAPE
HOJA 3



LEYENDA TELECOMUNICACIONES

-  RACK TELECOMUNICACIONES 19" 42U
-  TUBO PVC BLINDADO M50. ACOMETIDA
-  CONECTOR RJ45 HEMBRA EN PUESTO DE TRABAJO EXISTENTE
-  CONECTOR RJ45 HEMBRA CON CAJA PVC