





LEYENDA TELECOMUNICACIONES	
	RACK TELECOMUNICACIONES 19" 42U
	TUBO PVC BLINDADO M50. ACOMETIDA
	CONECTOR RJ45 HEMBRA EN PUESTO DE TRABAJO EXISTENTE
	CONECTOR RJ45 HEMBRA CON CAJA PVC

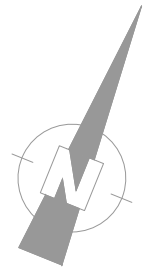



SOLAPE
HOJA 1



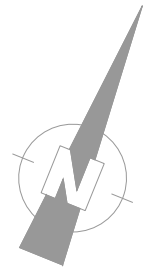

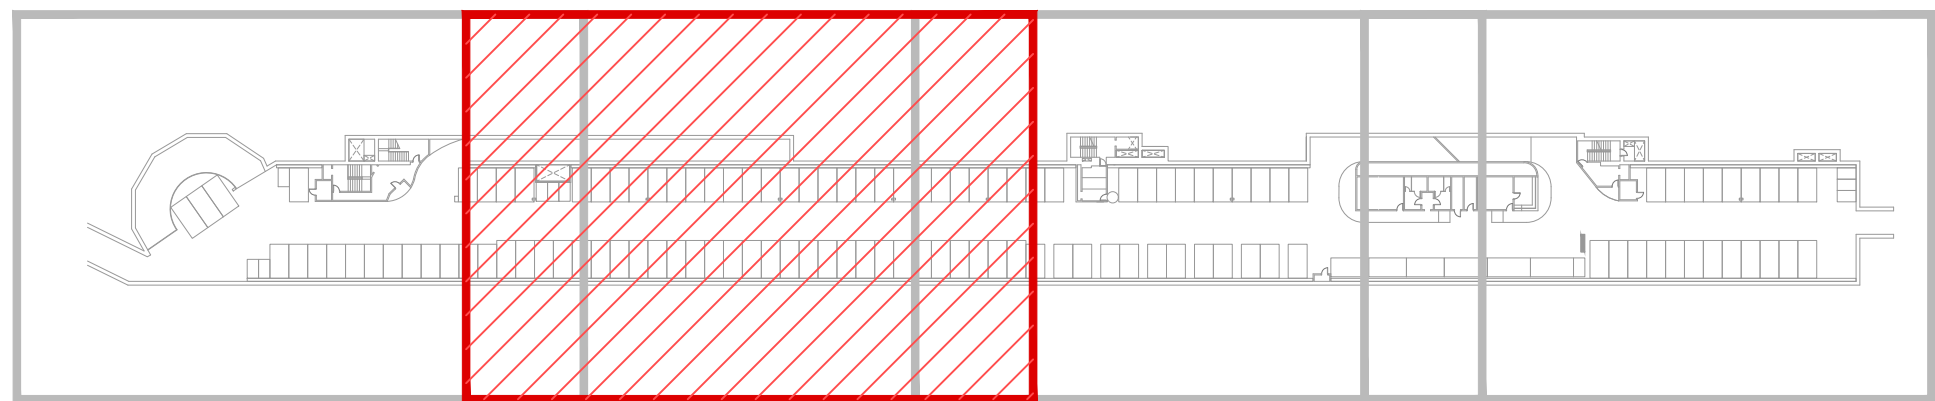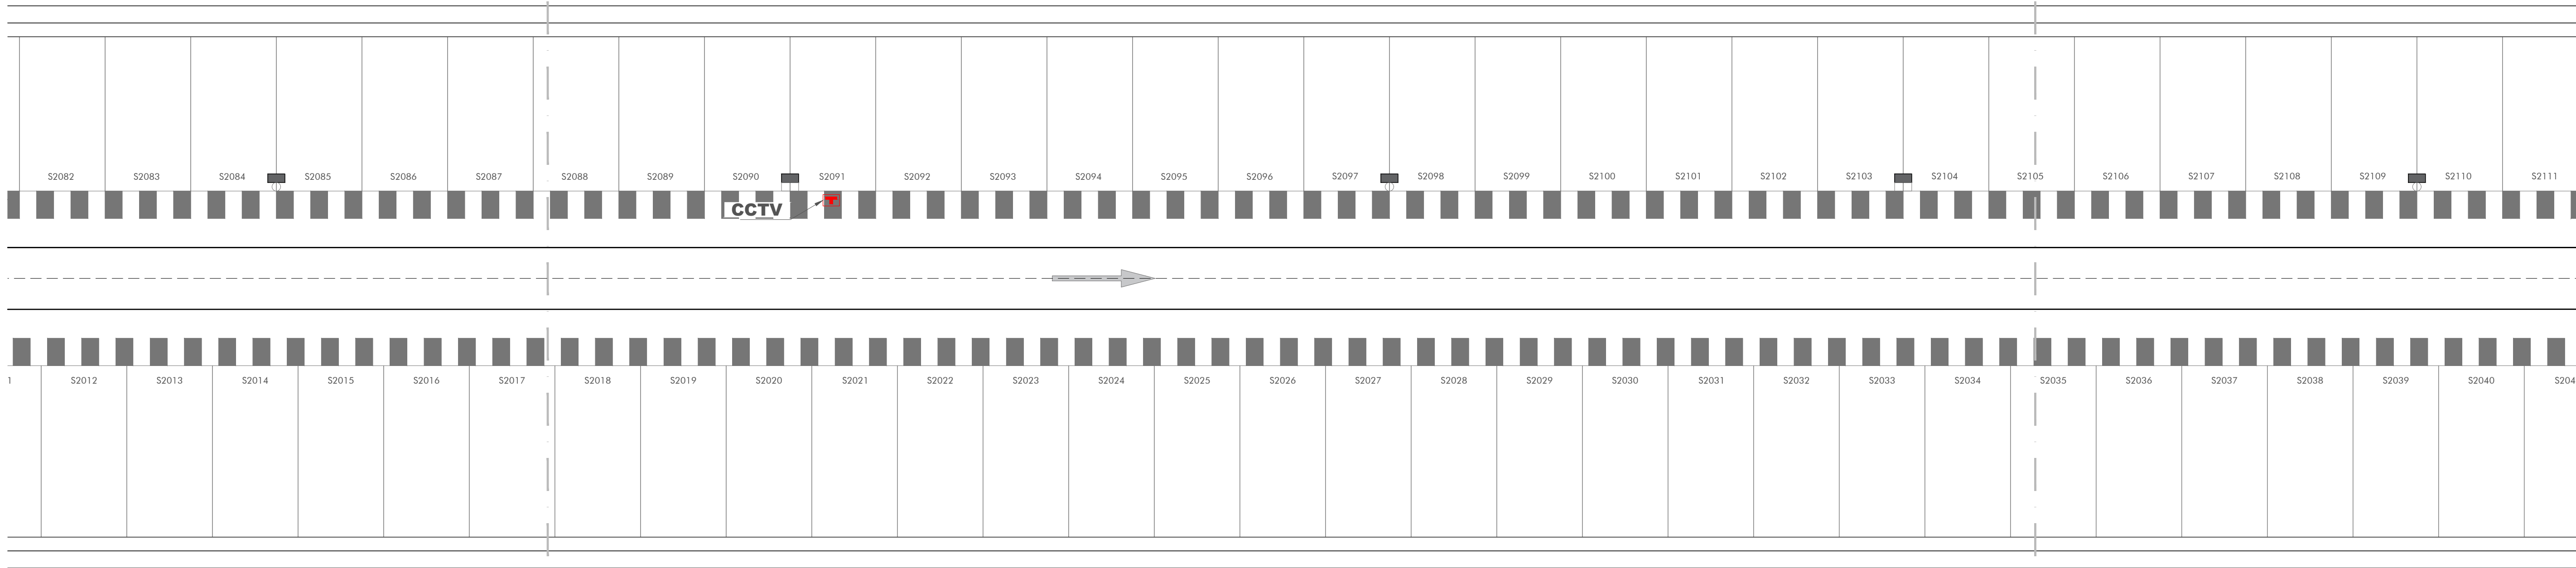


SOLAPE
HOJA 3

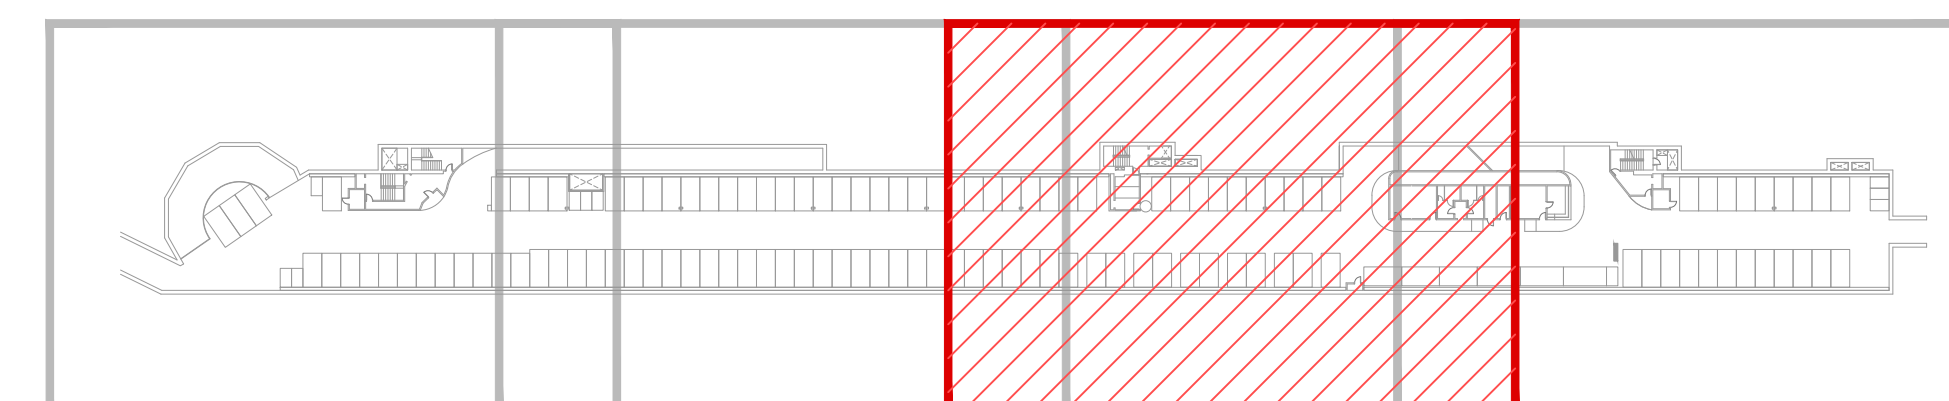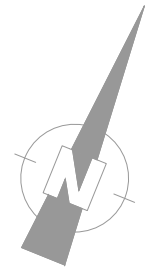



LEYENDA TELECOMUNICACIONES	
	RACK TELECOMUNICACIONES 19' 42U
	TUBO PVC BLINDADO M50. ACOMETIDA
	CONECTOR RJ45 HEMBRA EN PUESTO DE TRABAJO EXISTENTE
	CONECTOR RJ45 HEMBRA CON CAJA PVC



LEYENDA TELECOMUNICACIONES	
	RACK TELECOMUNICACIONES 19" 42U
	TUBO PVC BLINDADO M50. ACOMETIDA
	CONECTOR RJ45 HEMBRA EN PUESTO DE TRABAJO EXISTENTE
	CONECTOR RJ45 HEMBRA CON CAJA PVC

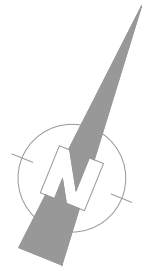

SOLAPE
HOJA 3

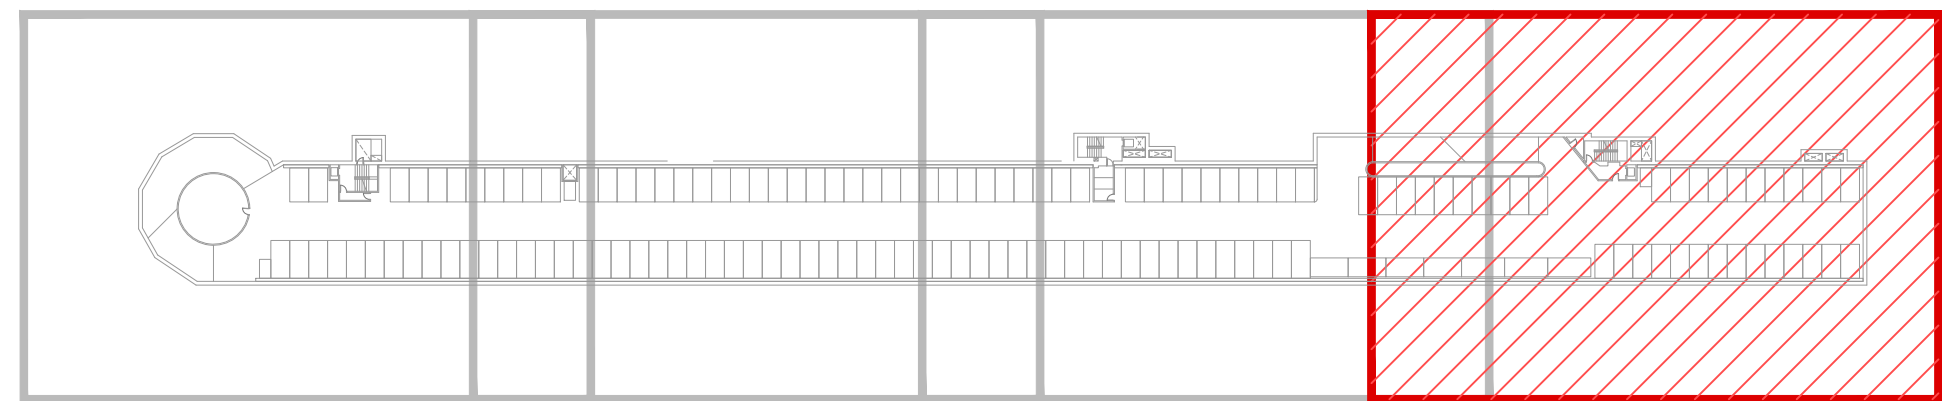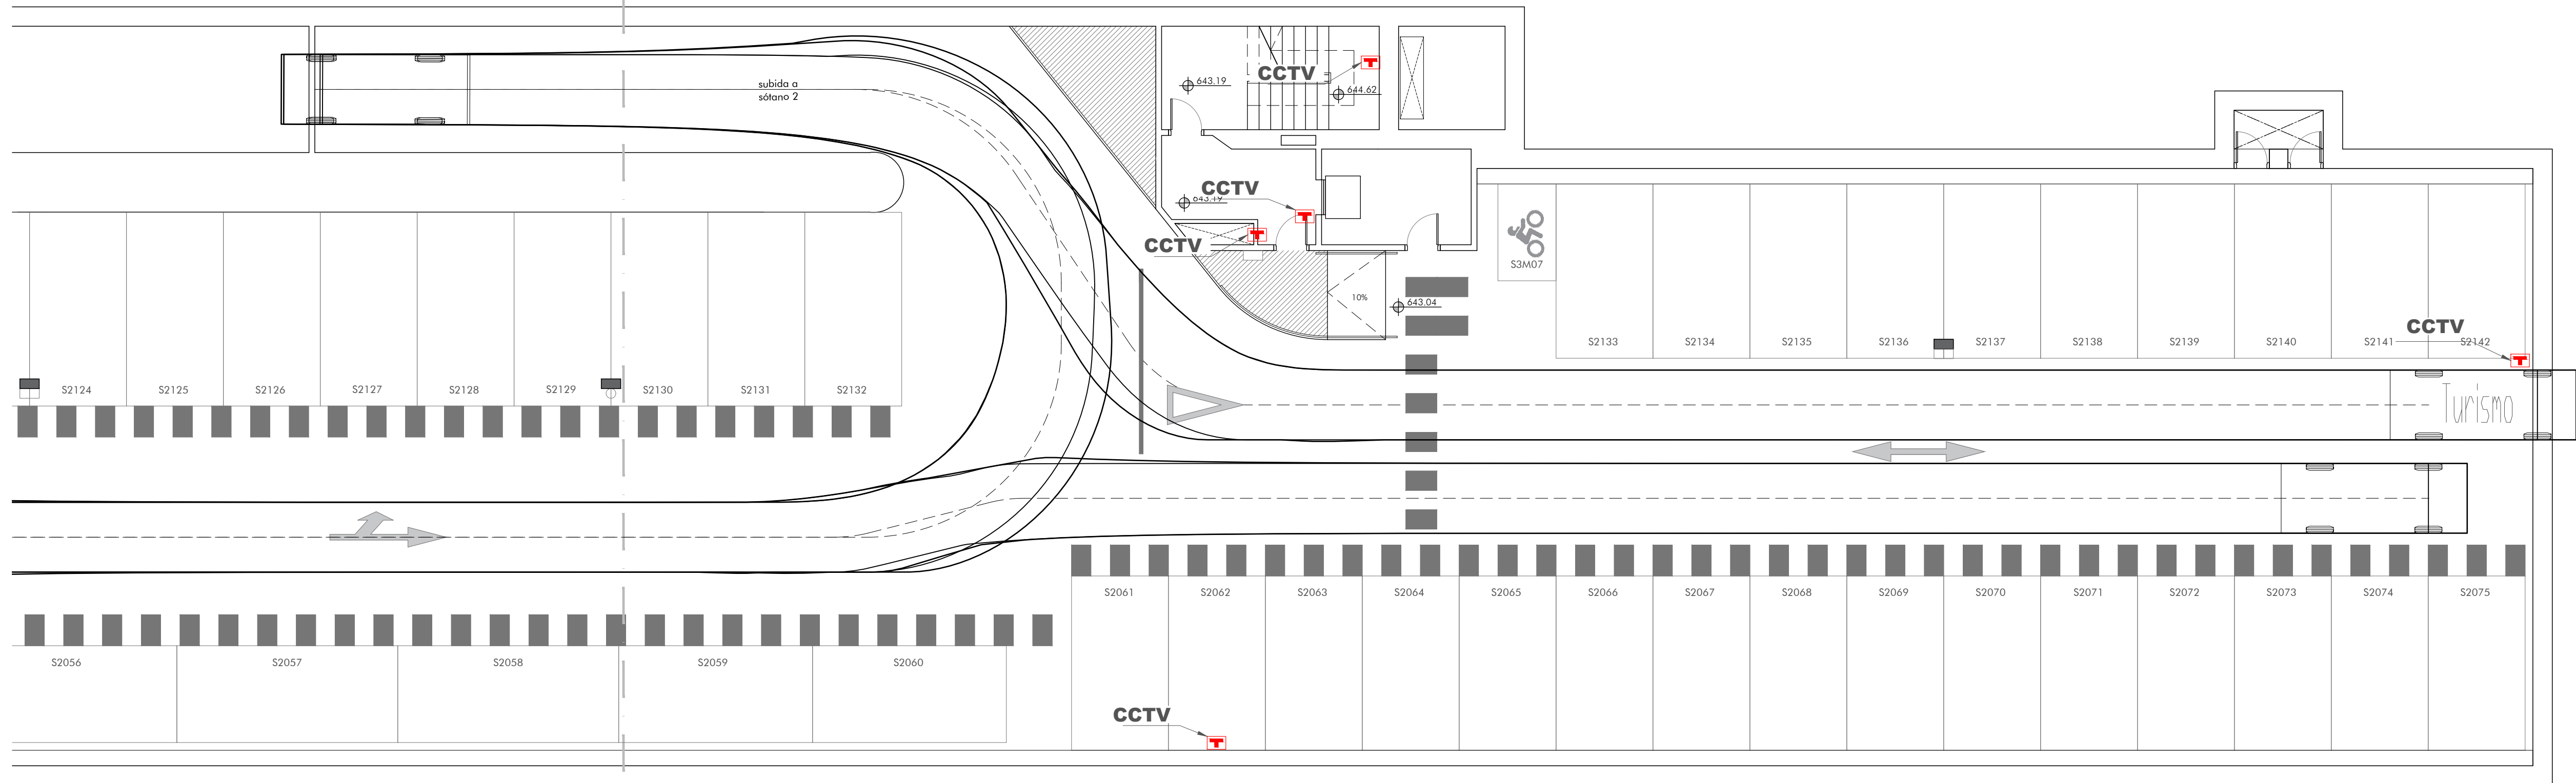

LEYENDA TELECOMUNICACIONES	
	RACK TELECOMUNICACIONES 19" 42U
	TUBO PVC BLINDADO M50. ACOMETIDA
	CONECTOR RJ45 HEMBRA EN PUESTO DE TRABAJO EXISTENTE
	CONECTOR RJ45 HEMBRA CON CAJA PVC