
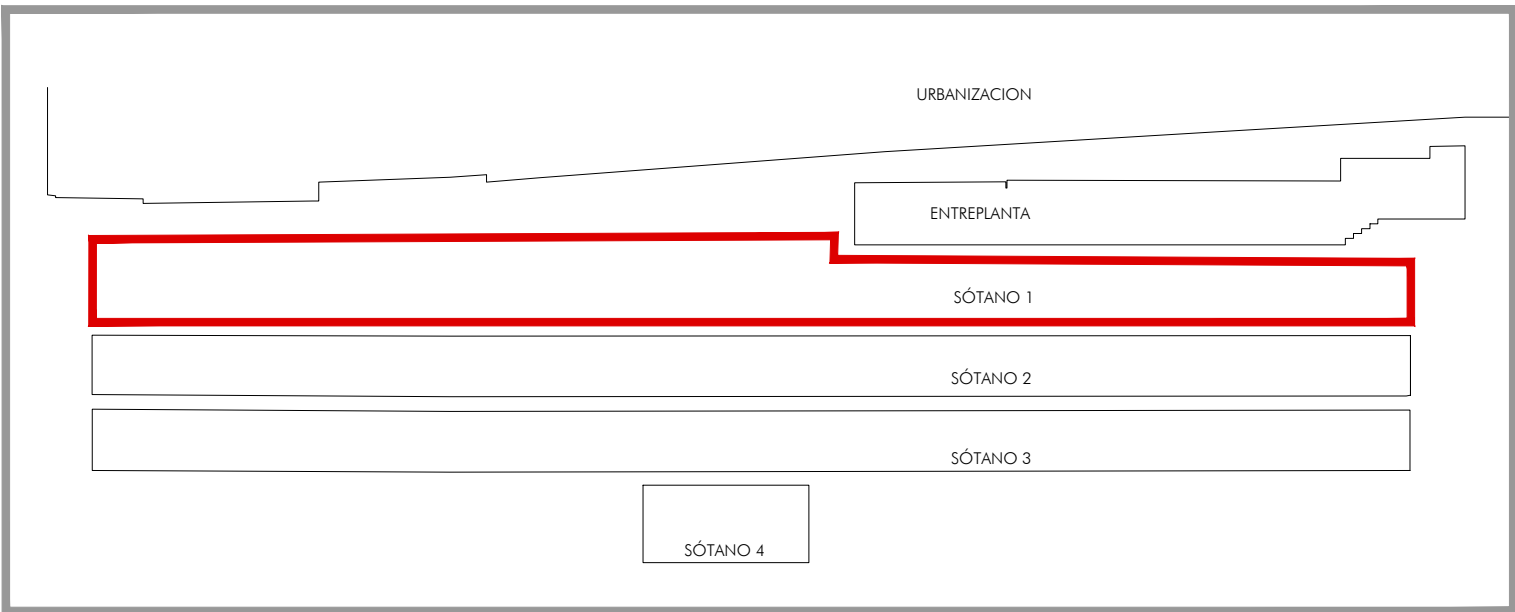


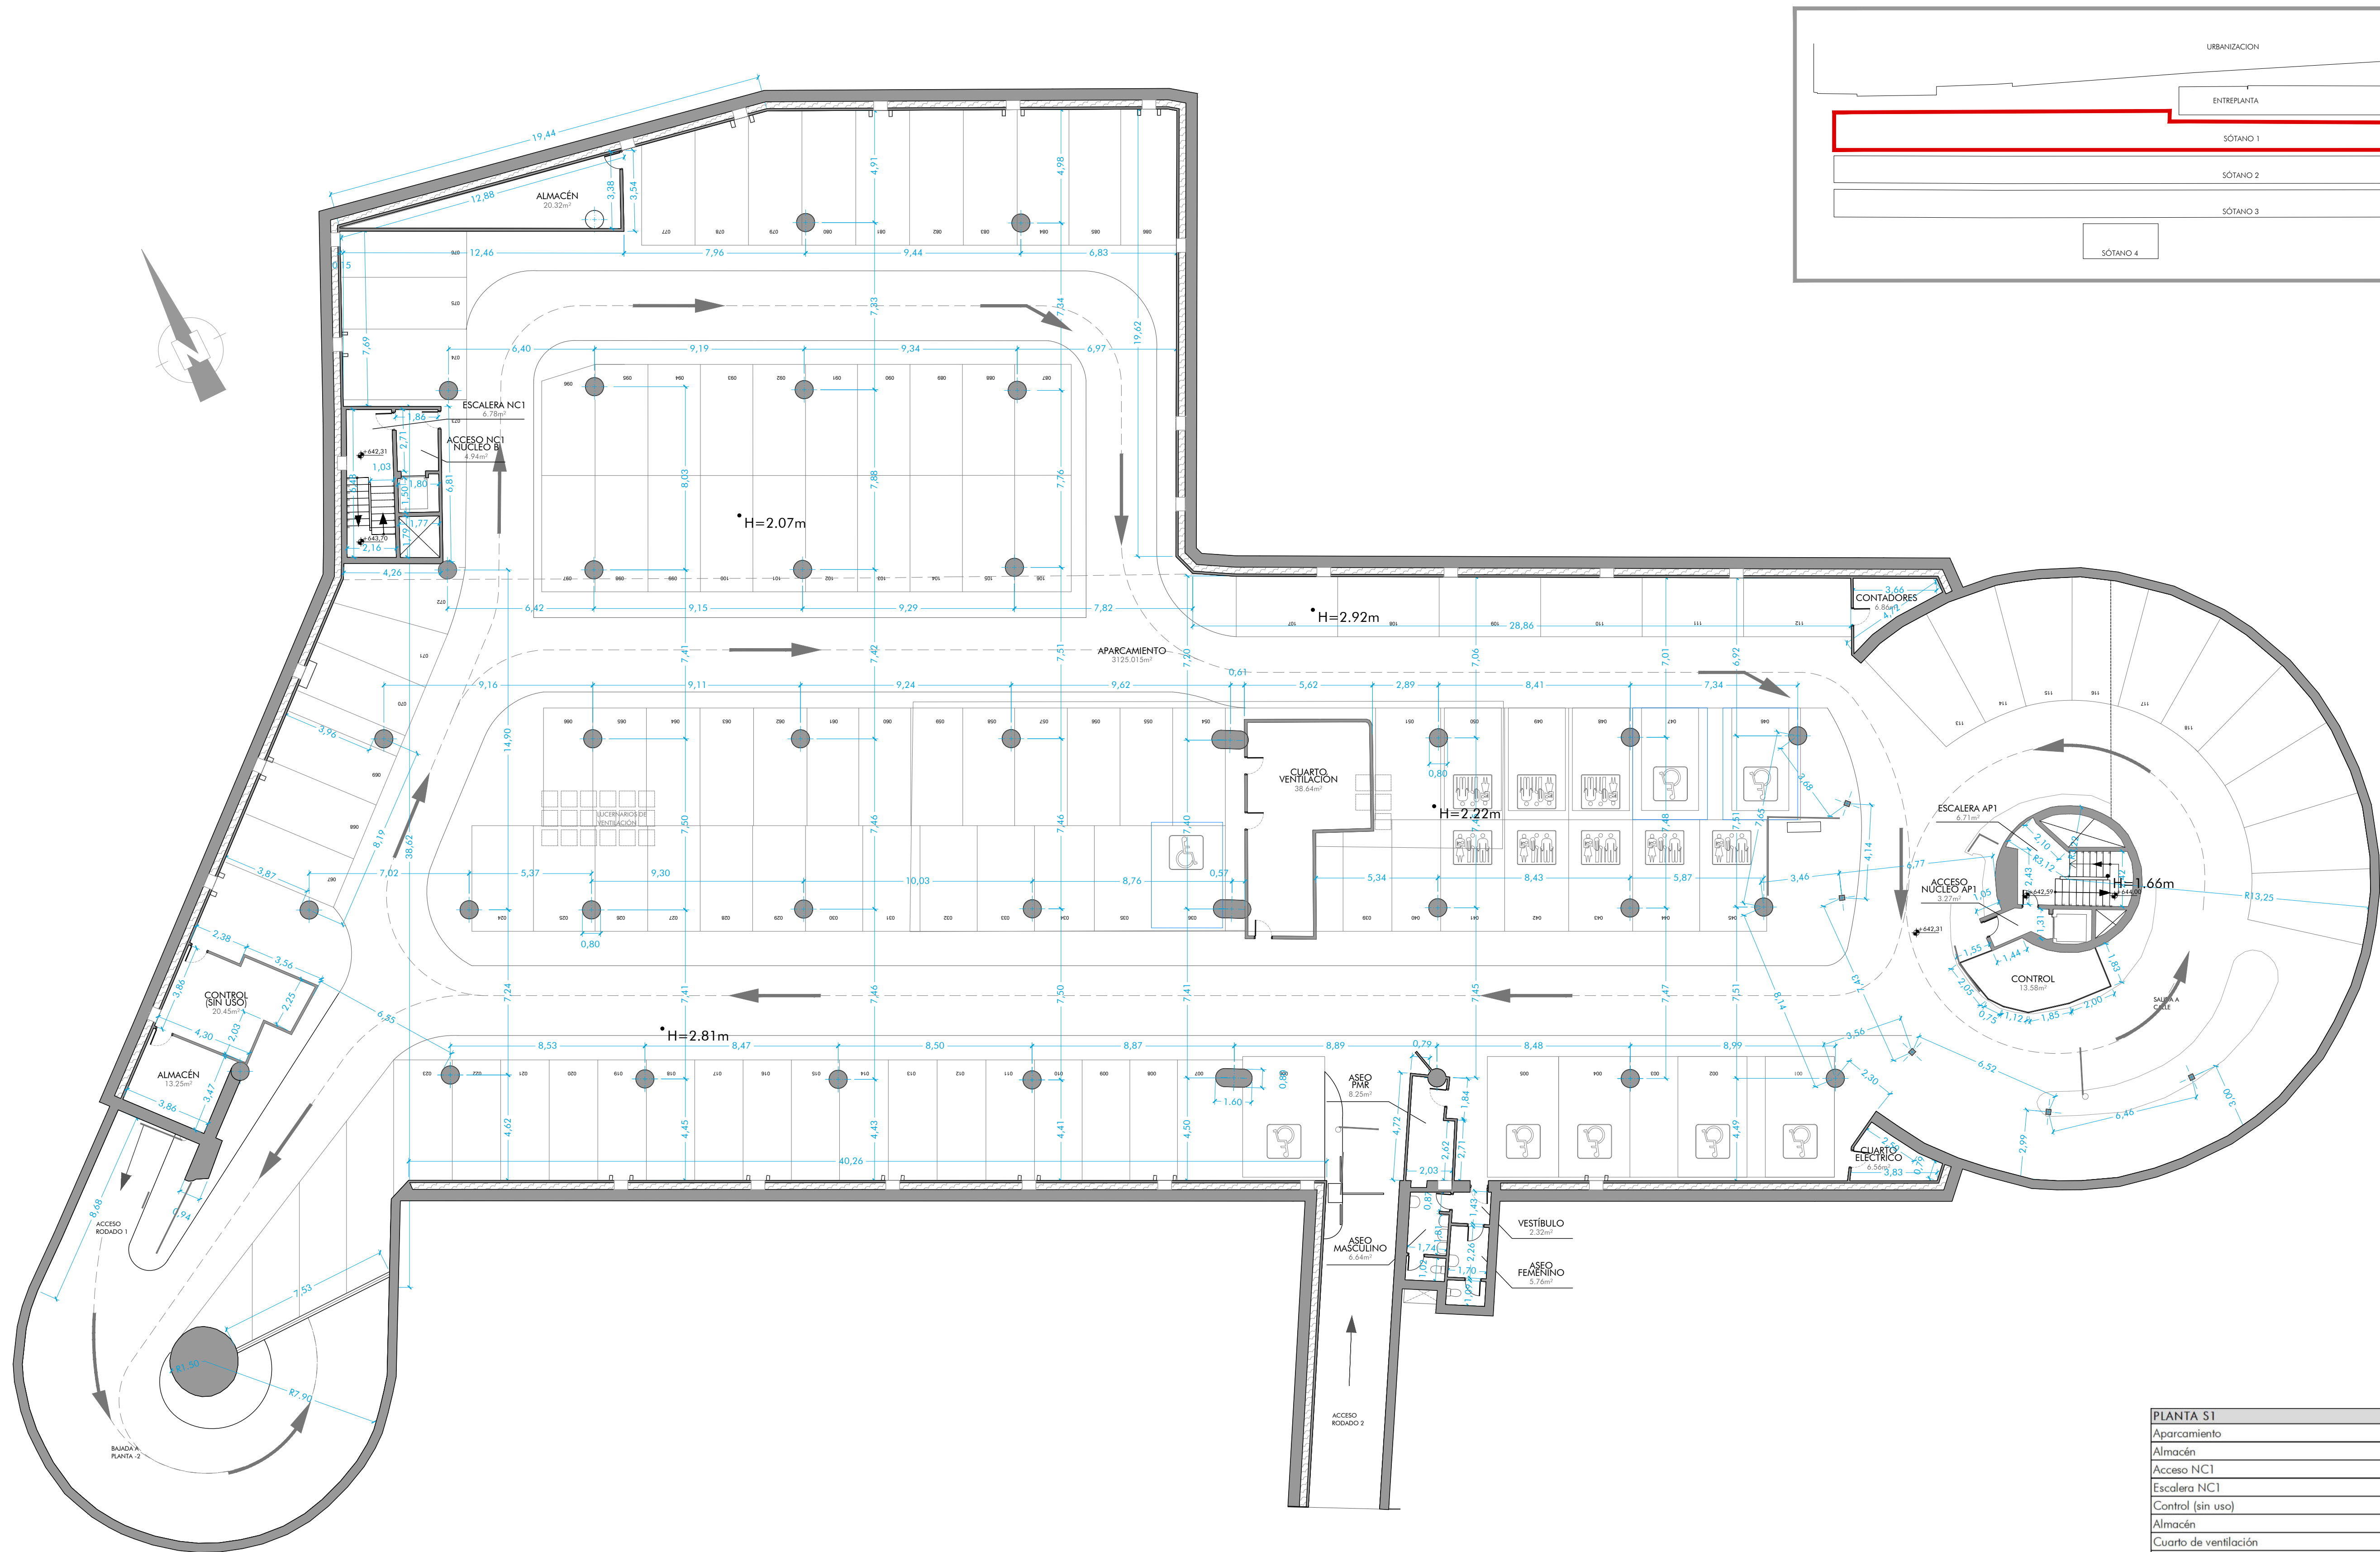

PLANTA S1		m2
Aparcamiento	3.125,01	
Almacén	20,32	
Acceso NC1	4,94	
Escala NC1	6,78	
Control (sin uso)	20,45	
Almacén	13,25	
Cuarto de ventilación	38,64	
Contadores	6,86	
Cuarto eléctrico	6,56	
Acceso AP1	3,27	
Escala AP1	6,71	
Control	13,58	
Aseo PMR	8,25	
Aseo Masculino	6,64	
Aseo Femenino	5,76	
Vestíbulo	2,32	
TOTAL SUPERFICIE ÚTIL		3.289,34
TOTAL SUPERFICIE CONSTRUIDA		3.545,00

DISTRIBUCIÓN DE PLAZAS				
TIPOLOGÍA	PLANTA			
ROTACIÓN	S1	S2	S3	TOTAL
Plazas comunes	102	144	138	384
PMR	8			8
Plazas preferentes	8			8
TOTALES	118	144	138	400