
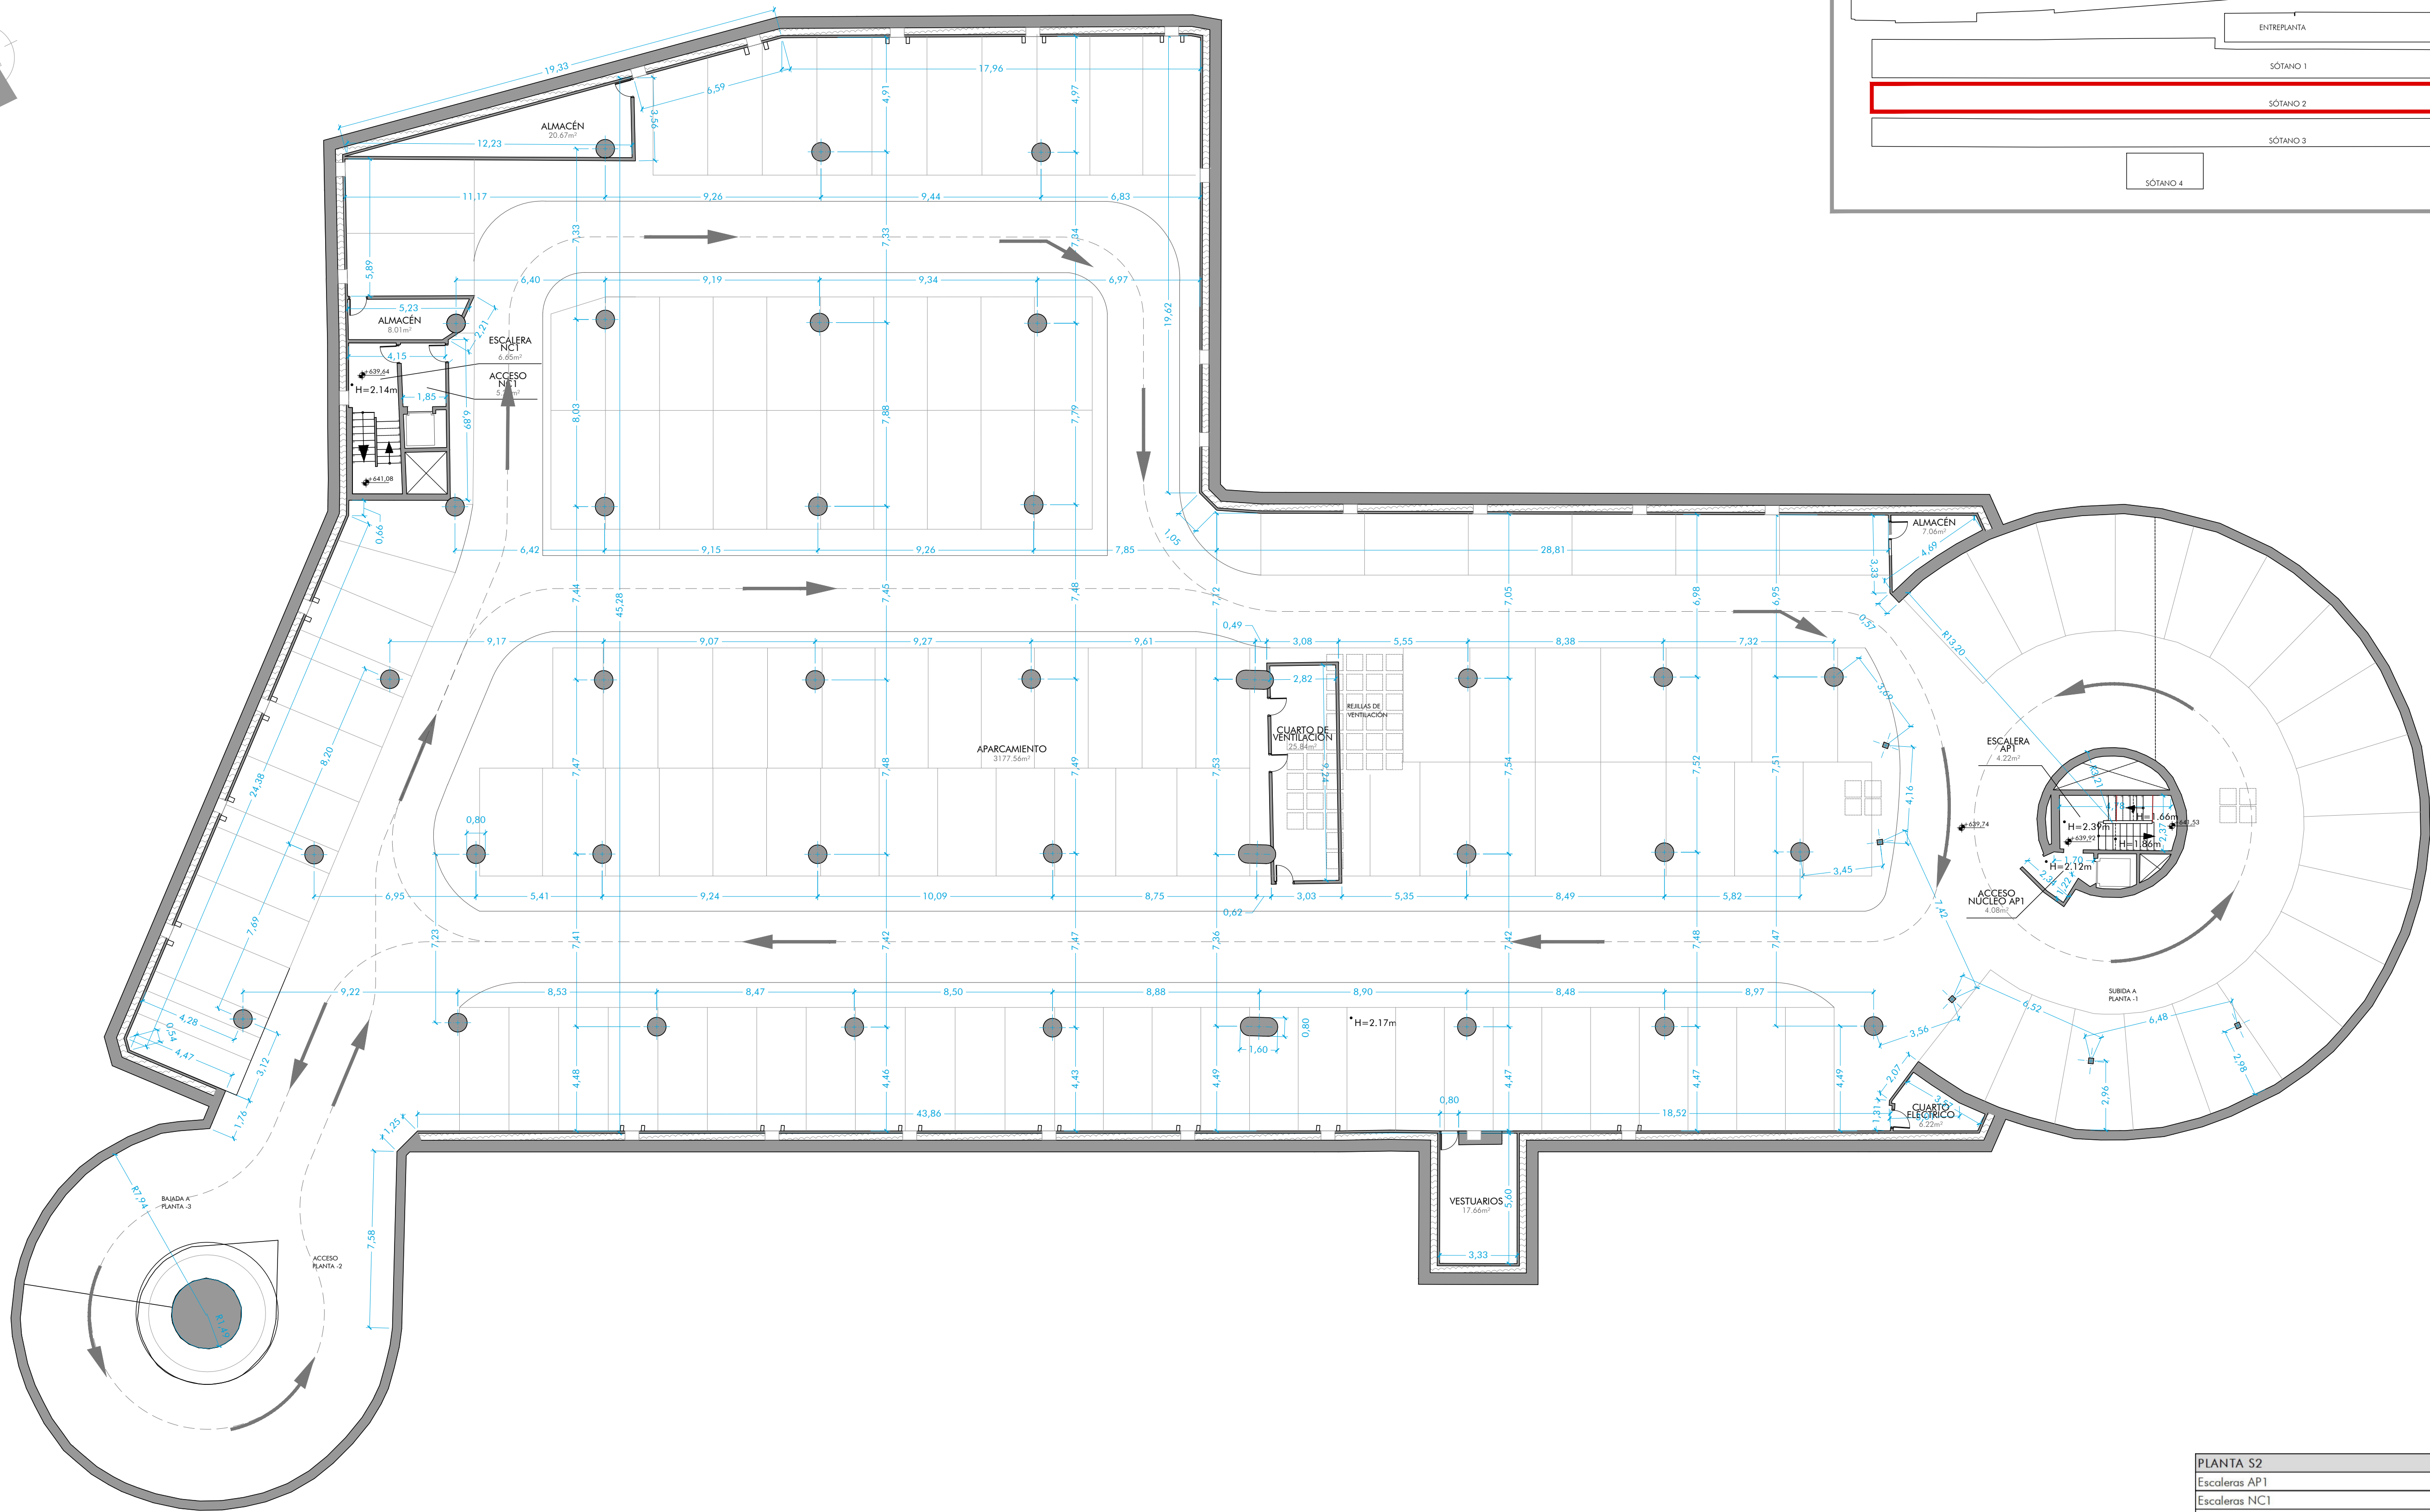


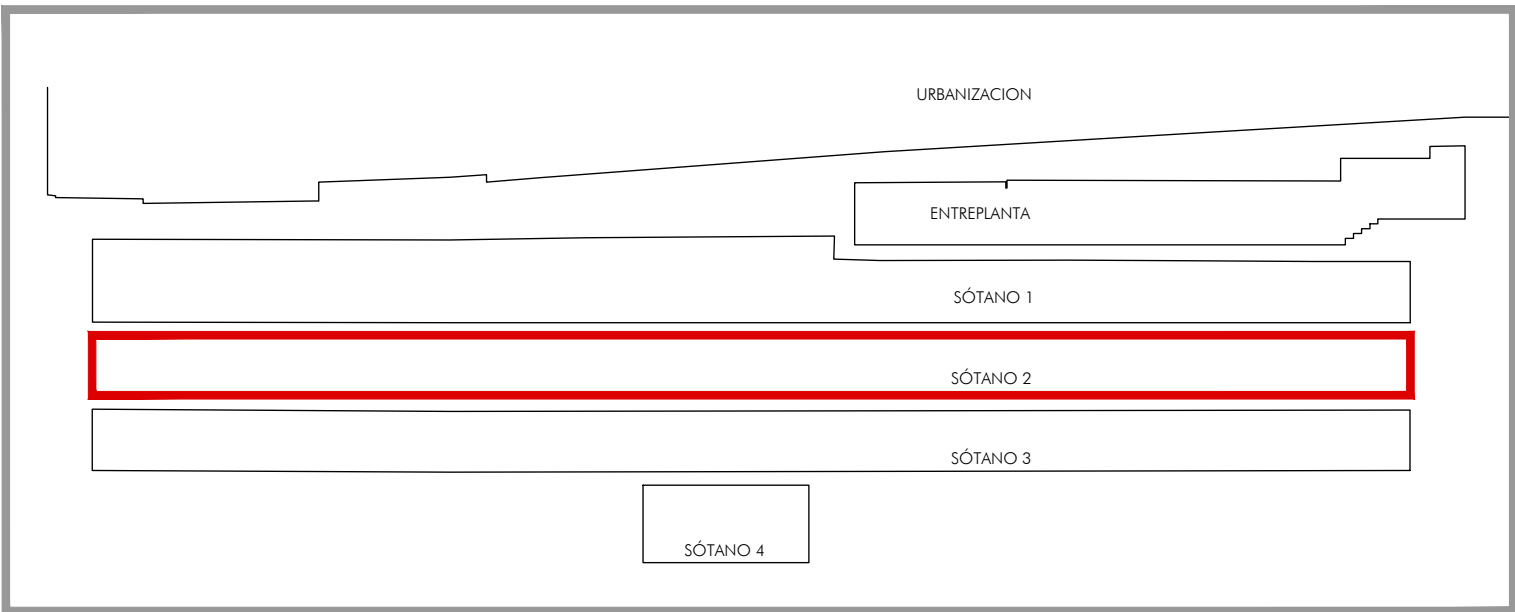

DISTRIBUCIÓN DE PLAZAS				
TIPOLOGÍA	PLANTA			
ROTACIÓN	S1	S2	S3	TOTAL
Plazas comunes	102	144	138	384
PMR	8			8
Plazas preferentes	8			8
TOTALES	118	144	138	400

PLANTA S2	m2
Escaleras AP1	4,22
Escaleras NC1	6,65
Acceso núcleo AP1	4,08
Acceso núcleo NC1	5,29
Cuarto eléctrico	6,22
Almacén	7,06
Cuarto de ventilación	25,84
Almacén	20,67
Almacén	8,01
Vestuarios	17,66
Aparcamiento	3.177,56
TOTAL SUPERFICIE ÚTIL	3.283,26
TOTAL SUPERFICIE CONSTRUIDA	3.545,00