
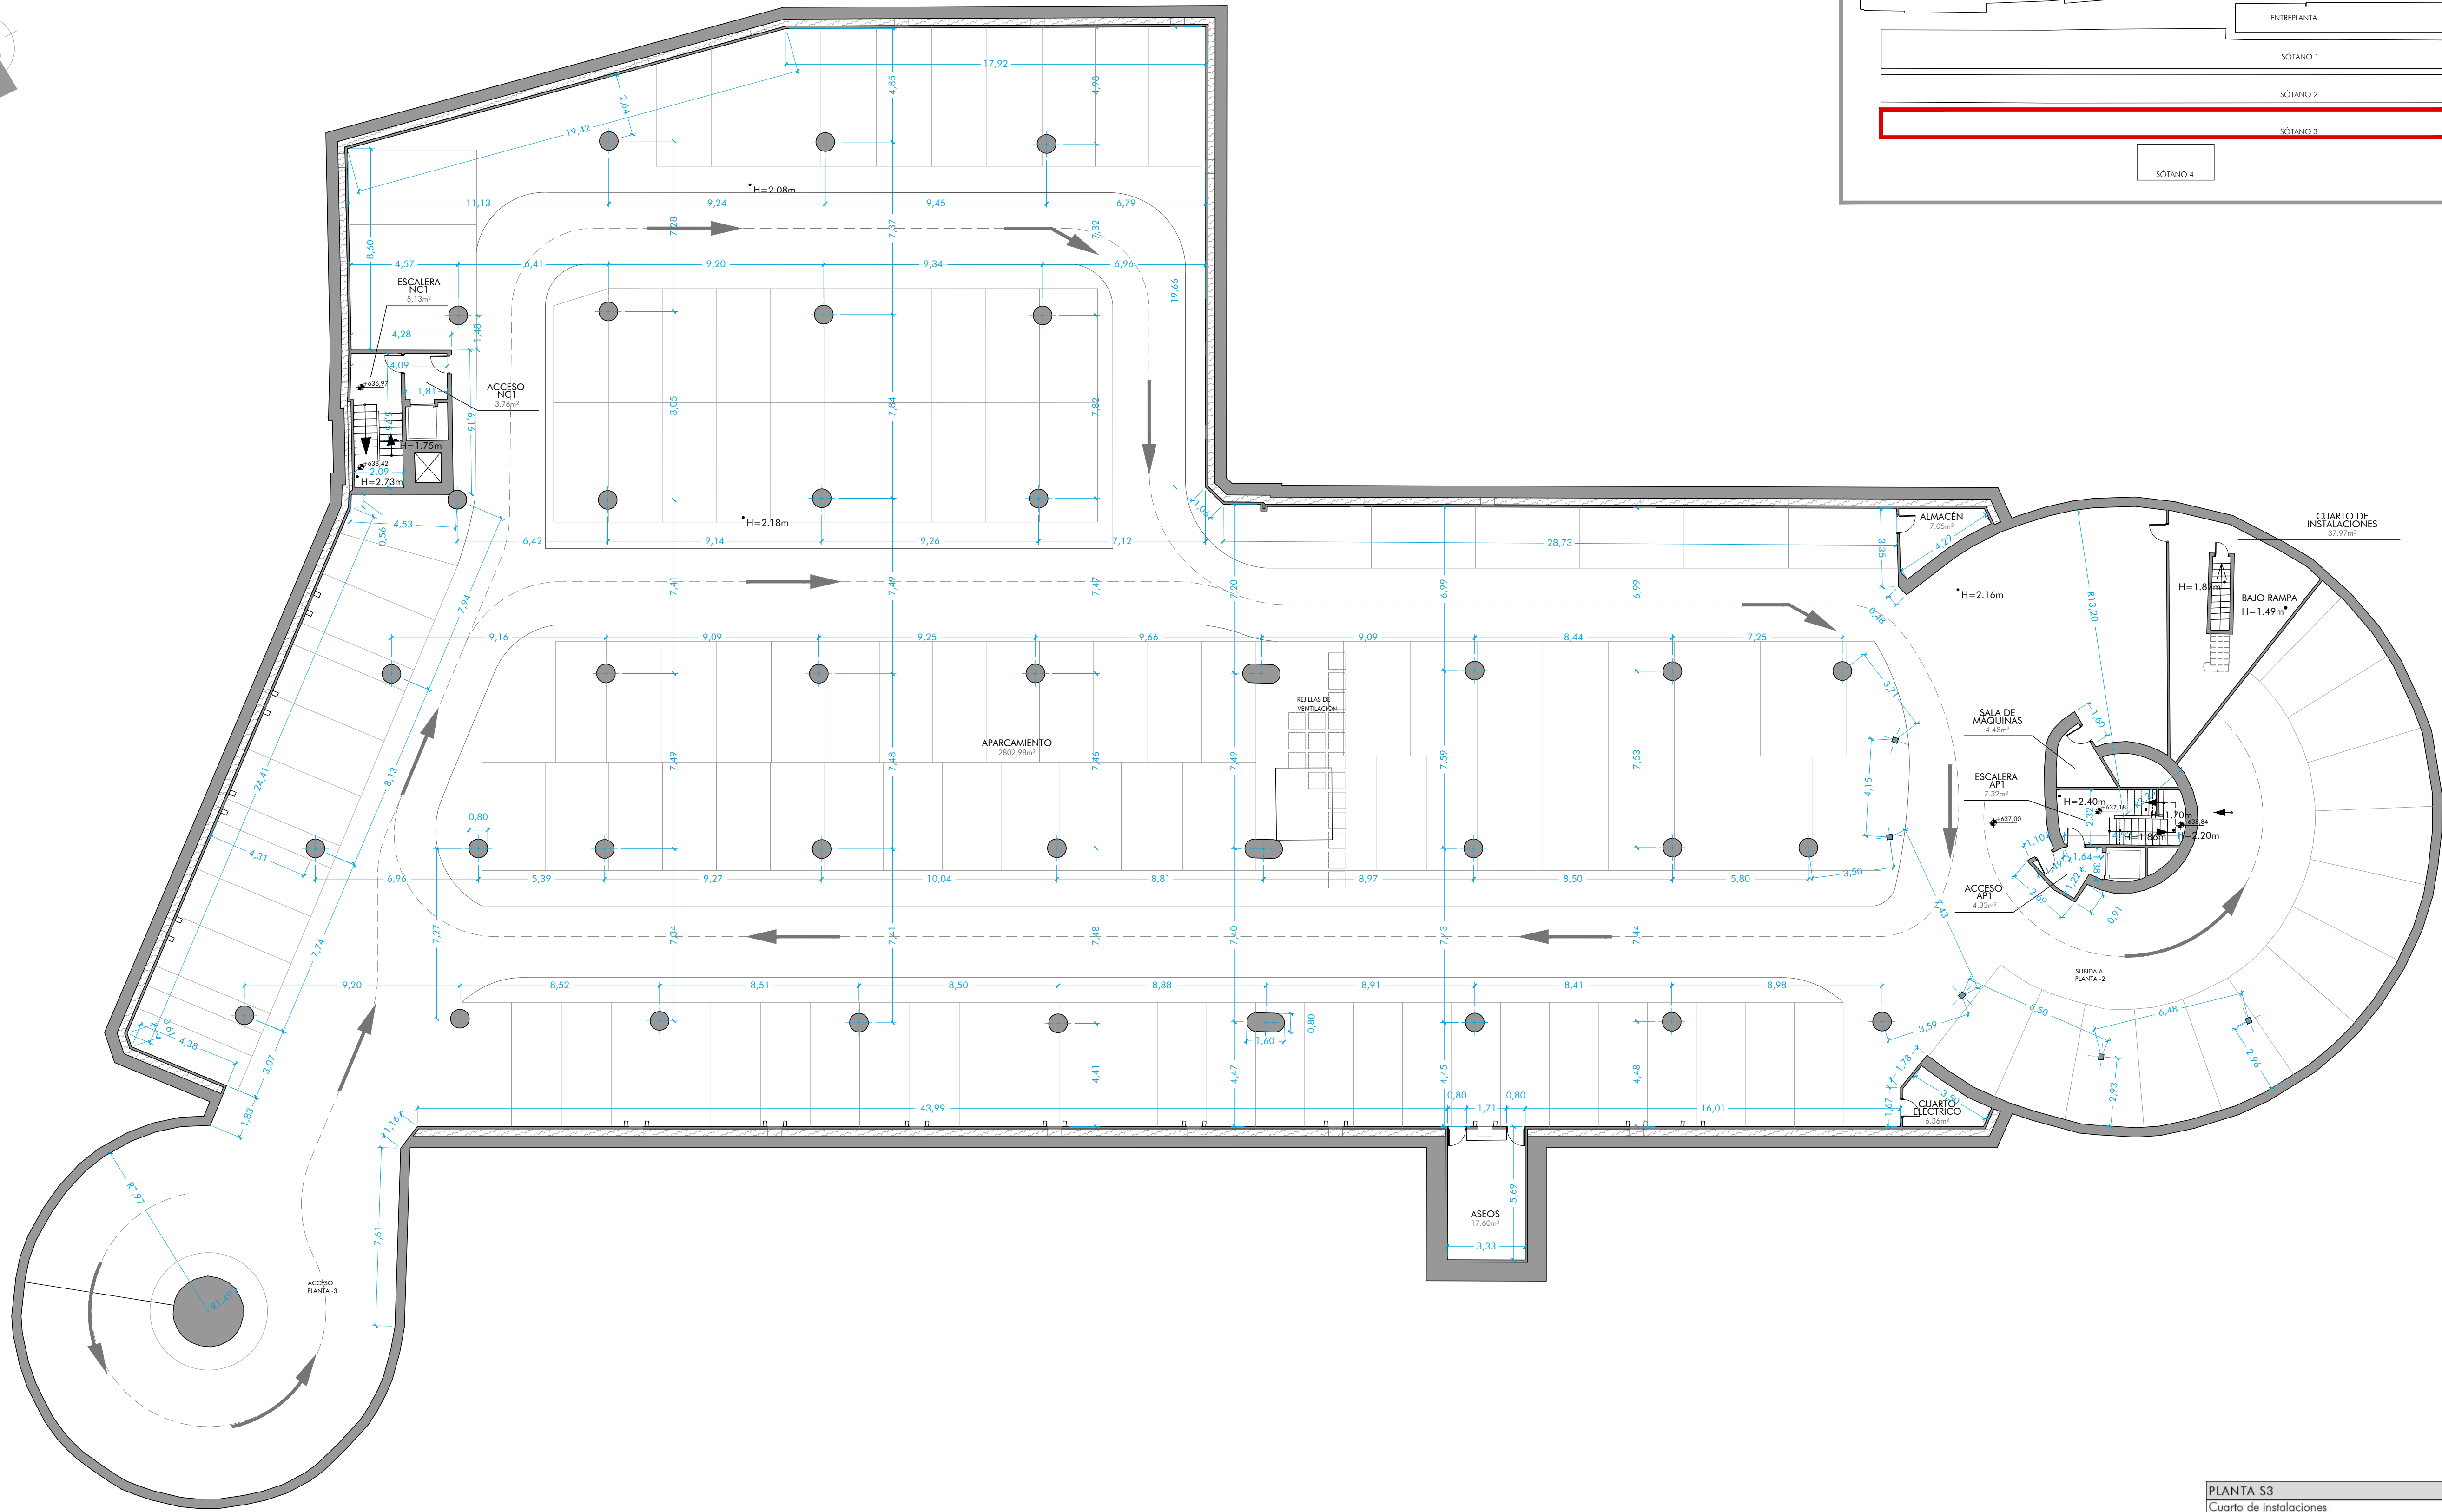


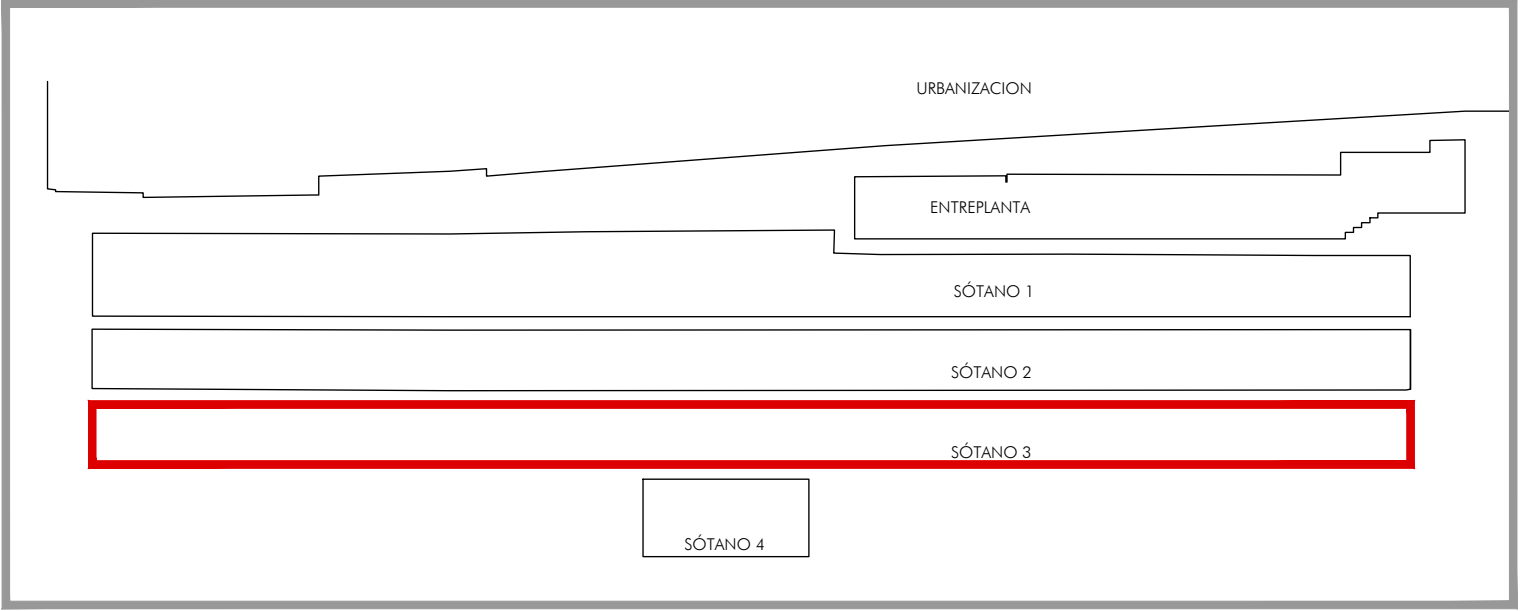

DISTRIBUCIÓN DE PLAZAS				
TIPOLOGÍA	PLANTA			
ROTACIÓN	S1	S2	S3	TOTAL
Plazas comunes	102	144	138	384
PMR	8			8
Plazas preferentes	8			8
TOTALES	118	144	138	400

PLANTA S3		m2
Cuarto de instalaciones		37,97
Sala de máquinas		4,48
Escaleras AP1		7,32
Escaleras NCI		5,13
Acceso núcleo AP1		4,33
Acceso núcleo NCI		3,76
Almacén		7,05
Cuarto eléctrico		6,36
Aseos		17,60
Aparcamiento		2.802,98
TOTAL SUPERFICIE ÚTIL		2.896,98
TOTAL SUPERFICIE CONSTRUIDA		3.545,00