
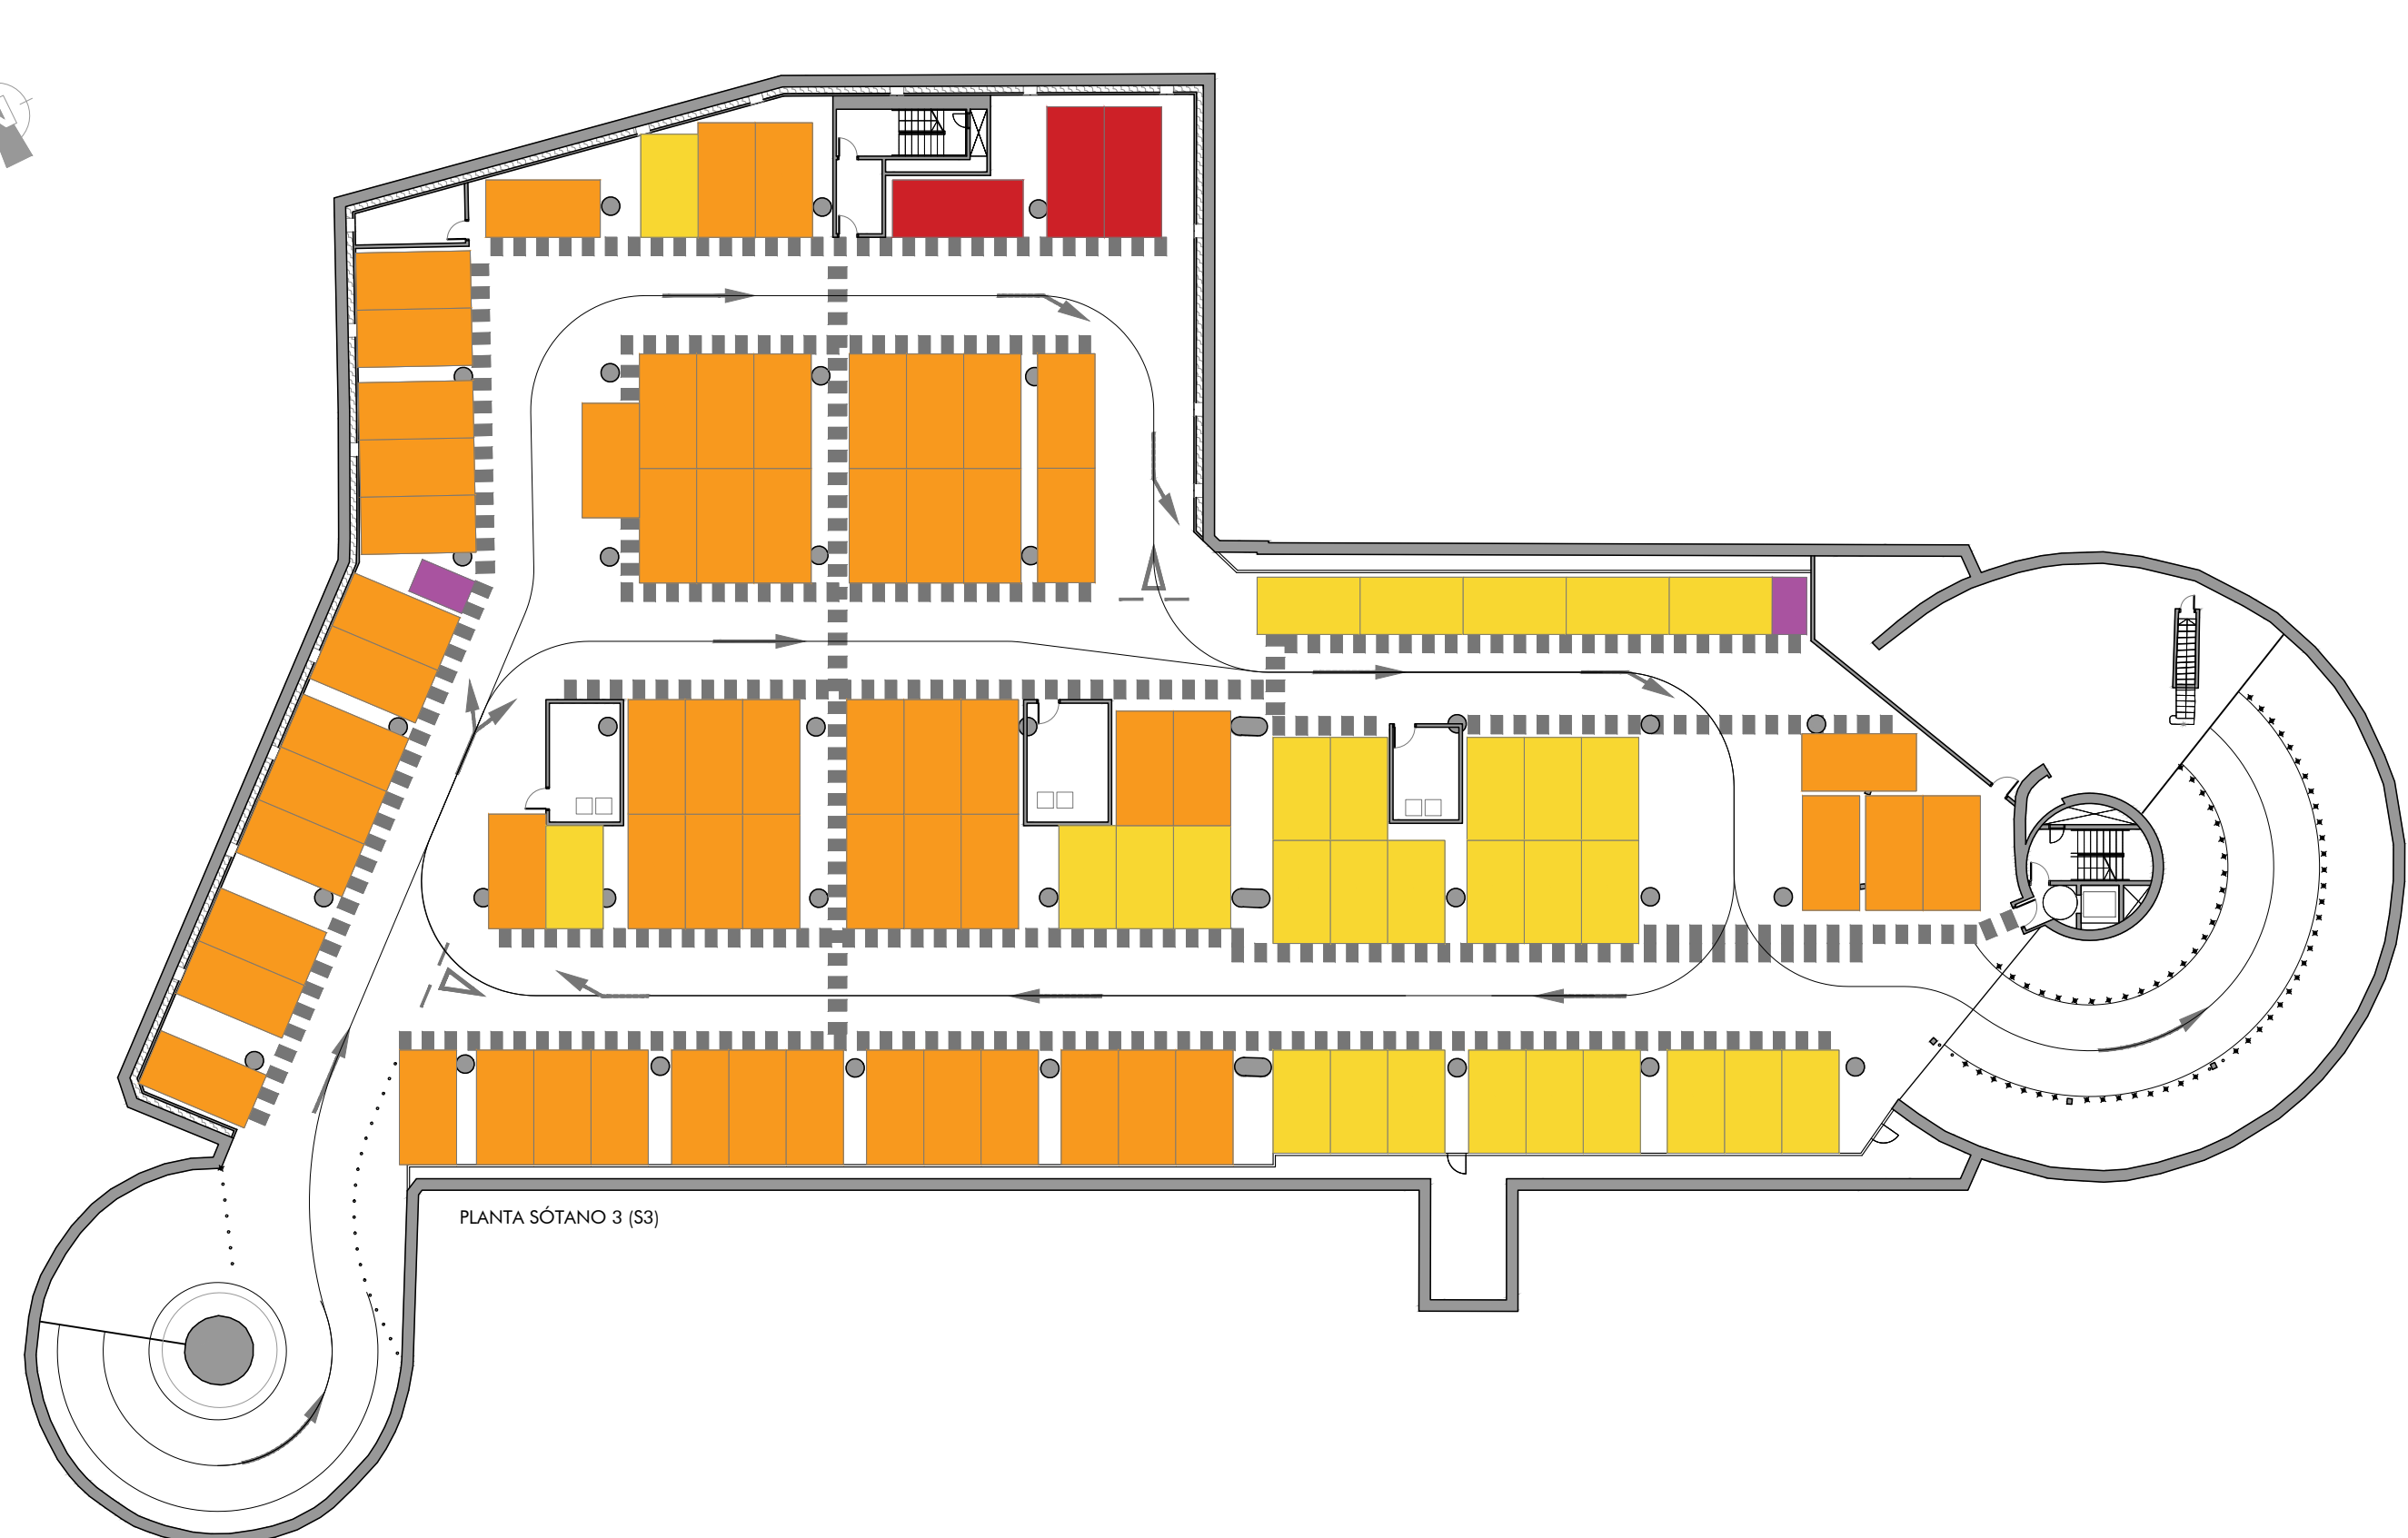


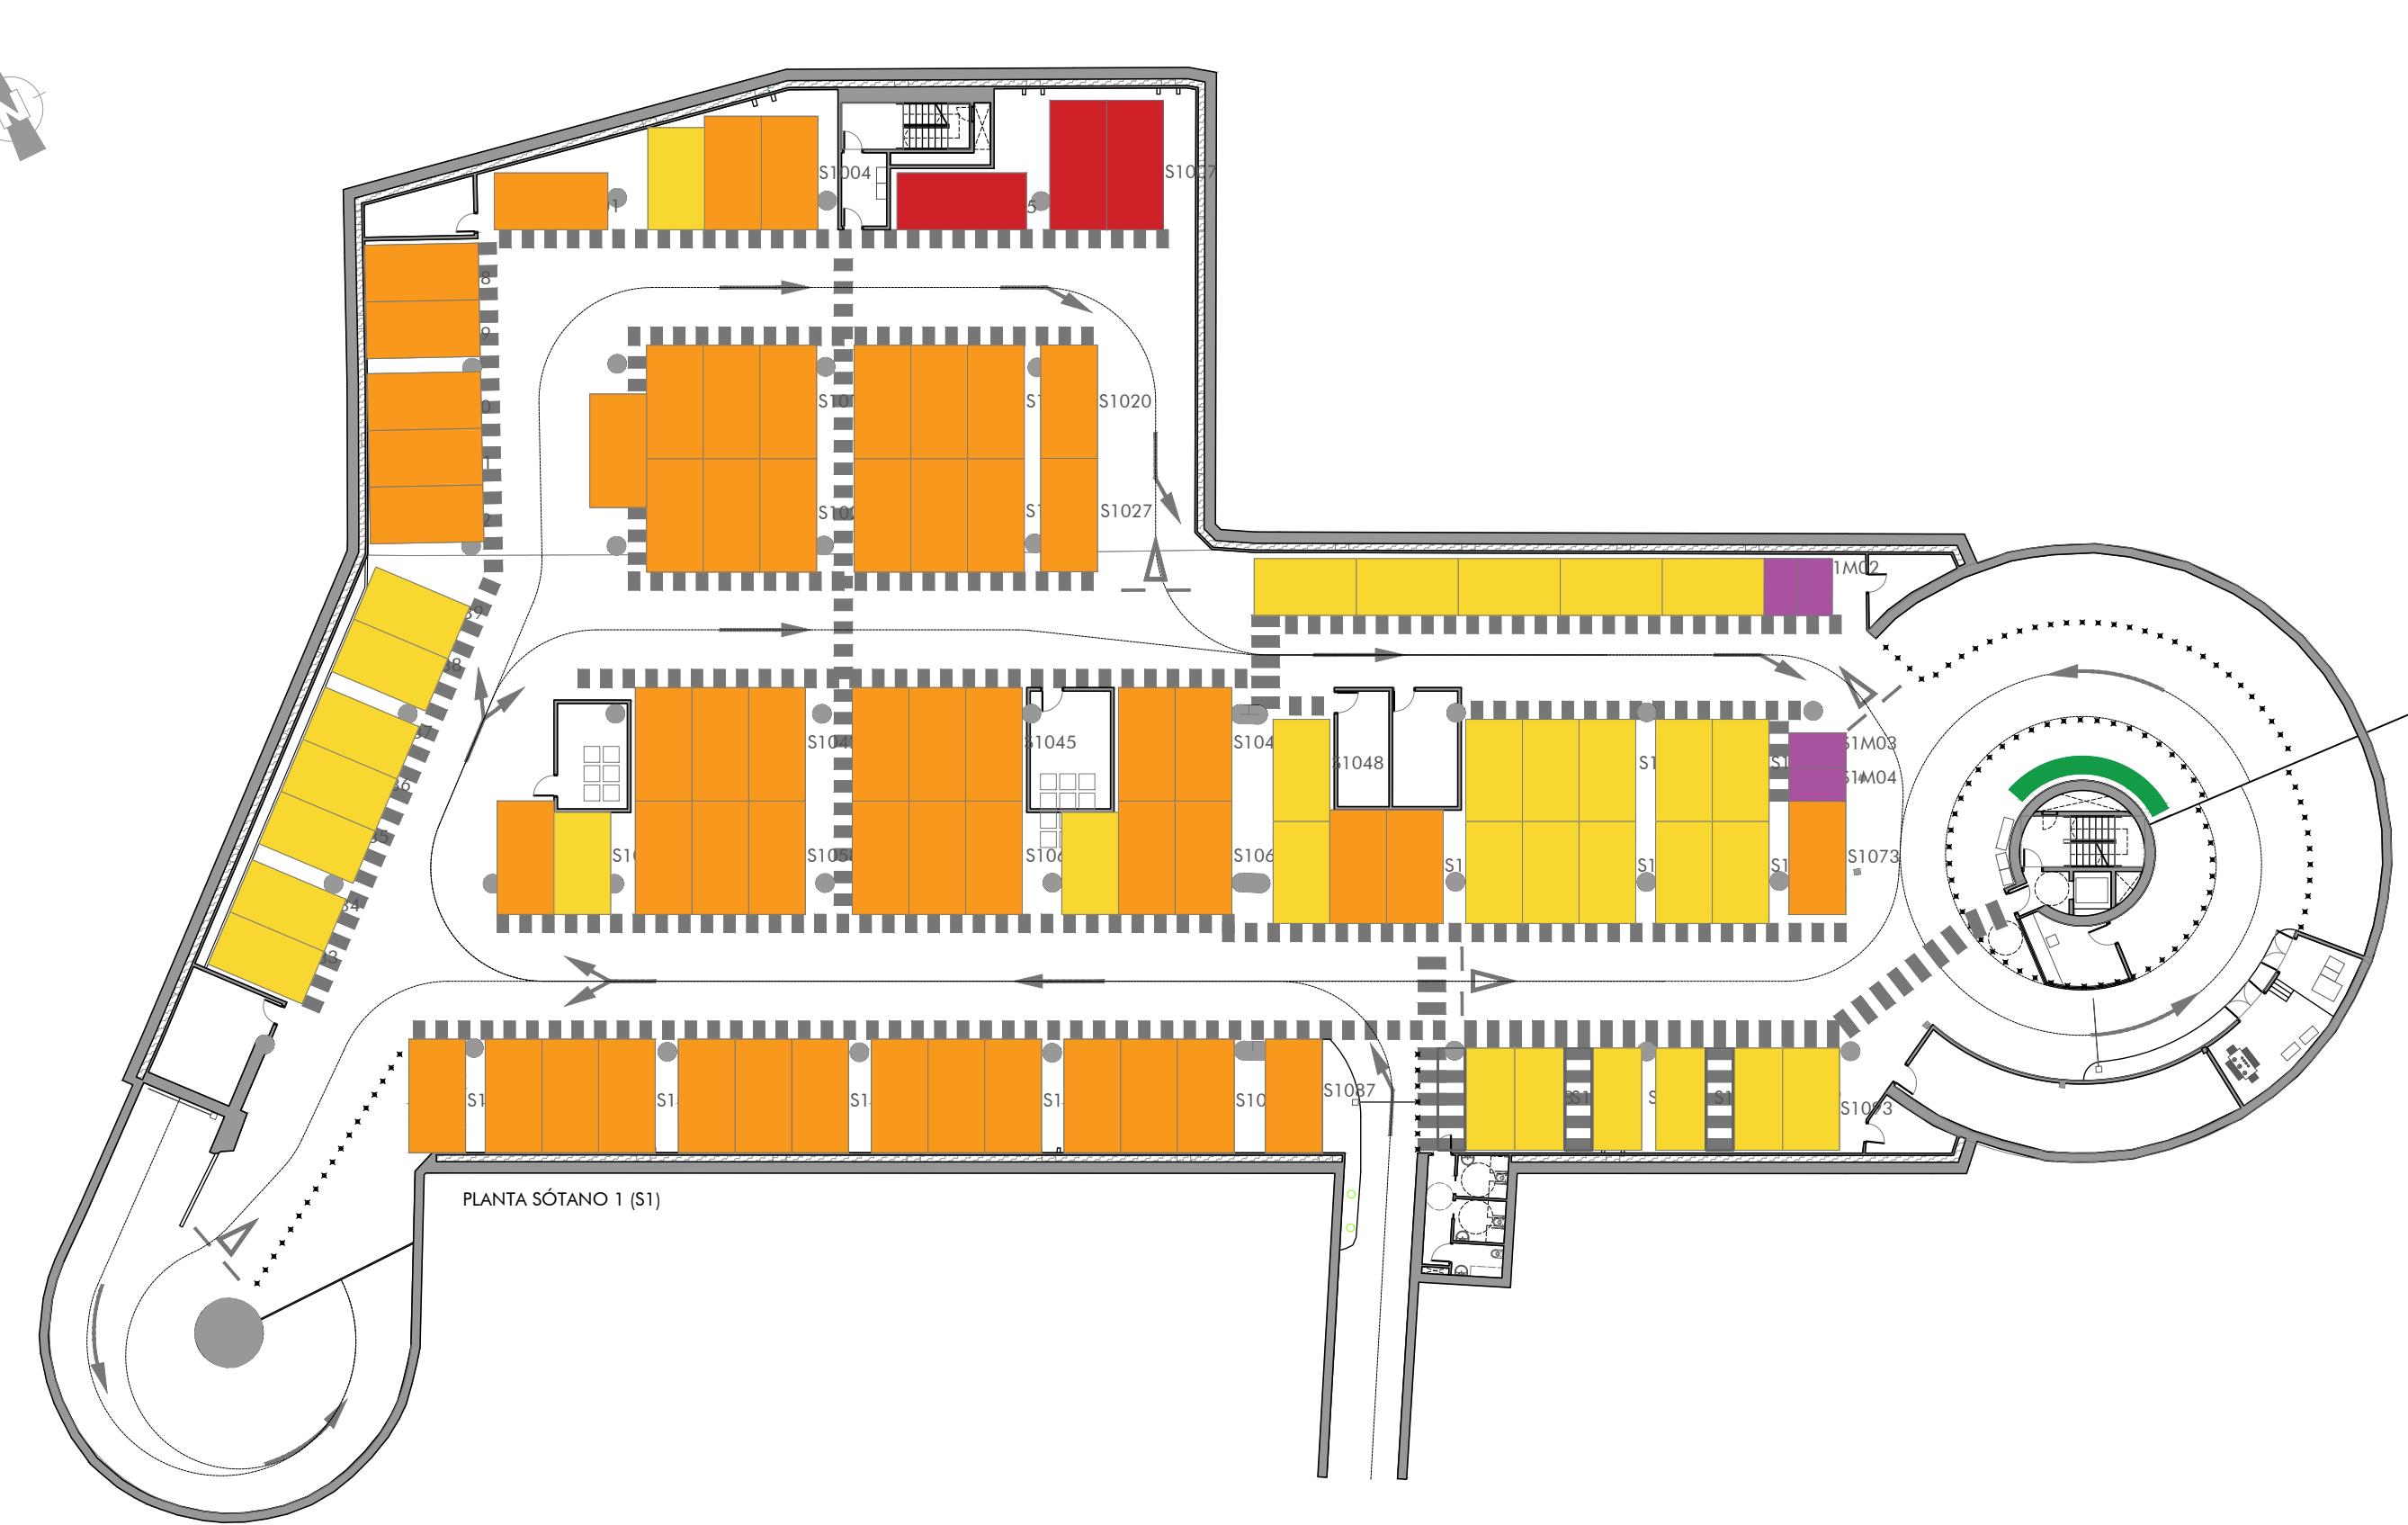

LEYENDA DIMENSIONES PLAZAS DE APARCAMIENTO	
	PLAZAS MEDIANAS (2,50m x 4,50m)
	PLAZAS GRANDES (2,50m x 5,00m)
	VEHÍCULO INDUSTRIAL LIGERO (2,50m x 5,70m)
	PLAZAS DE MOTO (1,50m x 2,50m)
	APARCAMIENTO BICICLETAS

DISTRIBUCIÓN DE PLAZAS				
TIPOLOGÍA	PLANTA			
ROTACIÓN	S1	S2	S3	TOTAL
Plazas medianas	17	26	30	73
Plazas grandes	40	63	63	166
Plazas familiares/ industrial ligero	3	3	3	9
Plazas Rec. Eléctrica medianas	11			11
Plazas Rec. Eléctrica grandes	17			17
PMR medianas	3	4		7
PMR grandes	0			0
PMR Rec. Eléctrica medianas	2			2
PMR Rec. Eléctrica grandes	0			0
TOTALES	93	96	96	285
Motocicletas	4	4	2	10
OTROS USOS	S1	S2	S3	TOTAL
Car sharing				(*)
TOTALES	97	100	98	295

(*) Zona de car sharing a definir por el concesionario, en el sótano -1