


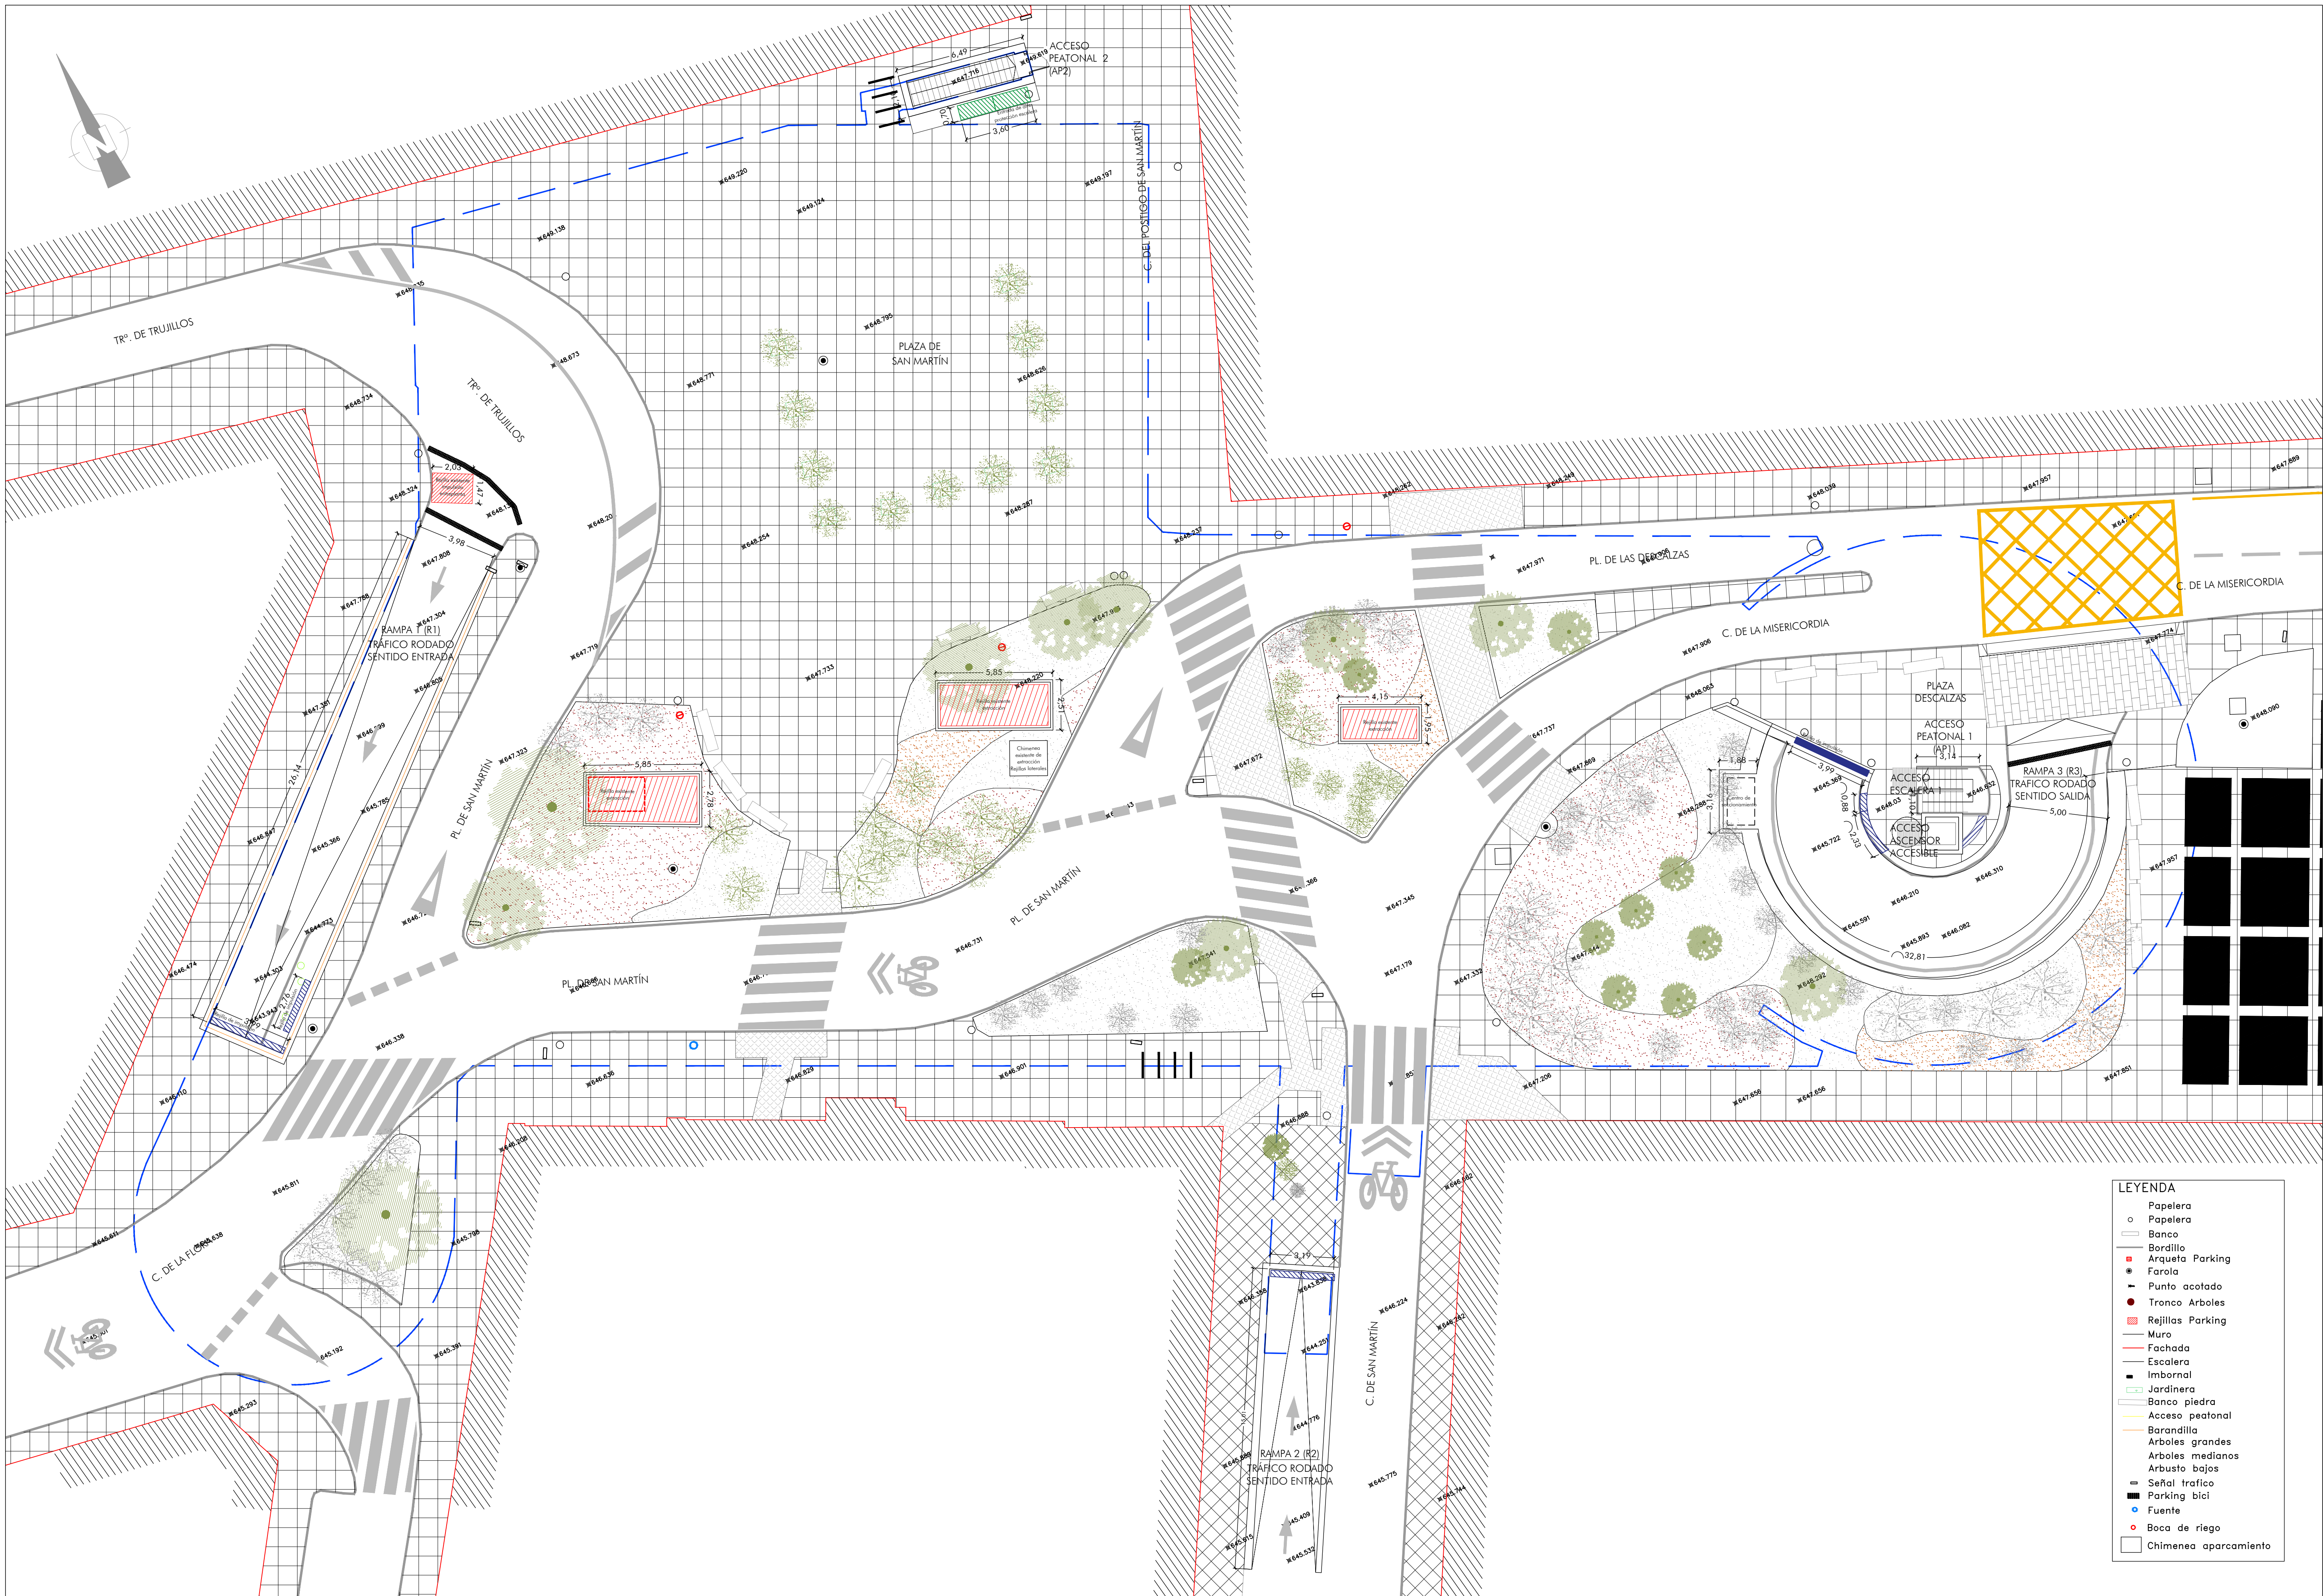

LEYENDA	
	Papelera
	Papelera
	Banco
	Bordillo
	Arqueta Parking
	Farola
	Punto acotado
	Tronco Arboles
	Rejillas Parking
	Muro
	Fachada
	Escalera
	Imbornal
	Jardinera
	Banco piedra
	Acceso peatonal
	Barandilla
	Arboles grandes
	Arboles medianos
	Arbusto bajos
	Señal trafico
	Parking bici
	Fuente
	Boca de riego
	Chimenea aparcamiento