
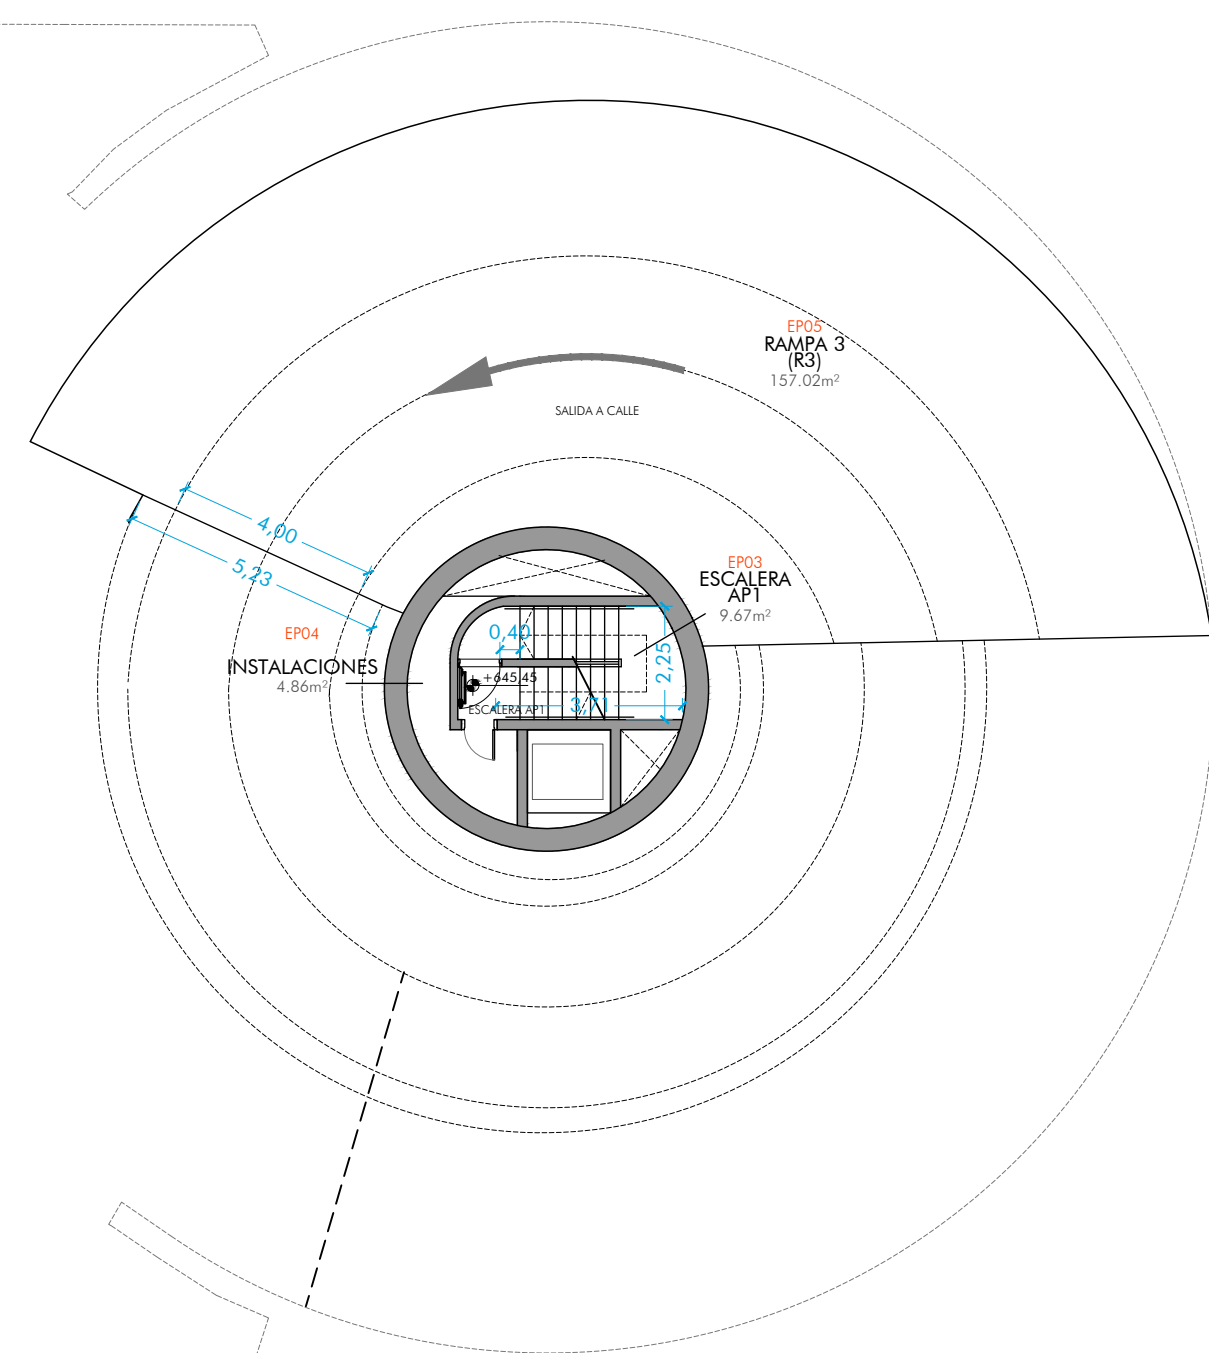
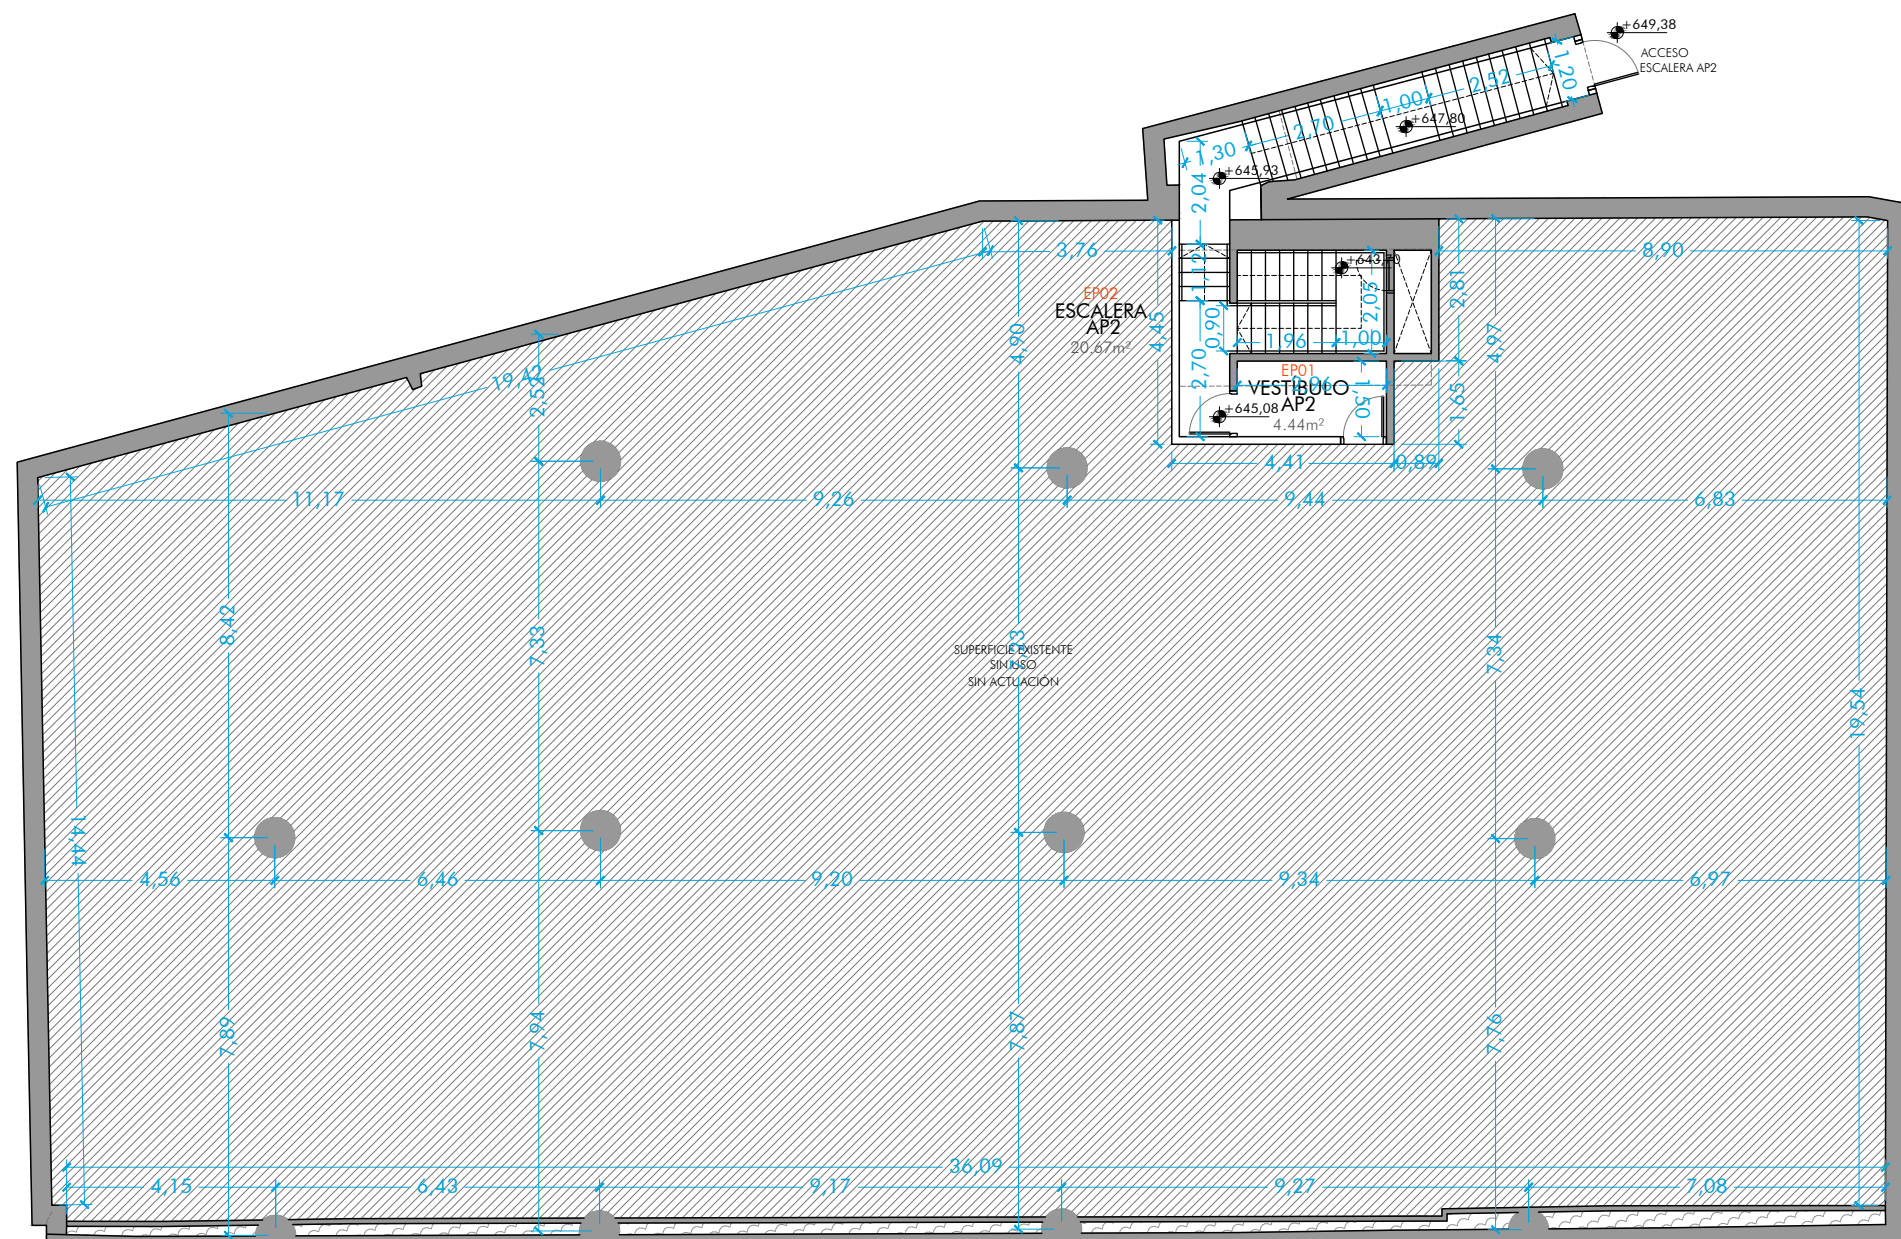


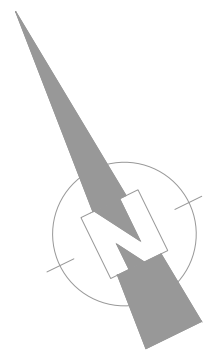

ENTREPLANTA (útiles)		m²
Escalera AP2		20,67
Vestibulo AP2		4,44
Rampa (R3)		157,02
Escalera AP1		9,42
Instalaciones		5,16
TOTAL SUPERFICIE ÚTIL		196,71
TOTAL SUPERFICIE CONSTRUIDA		246,12