
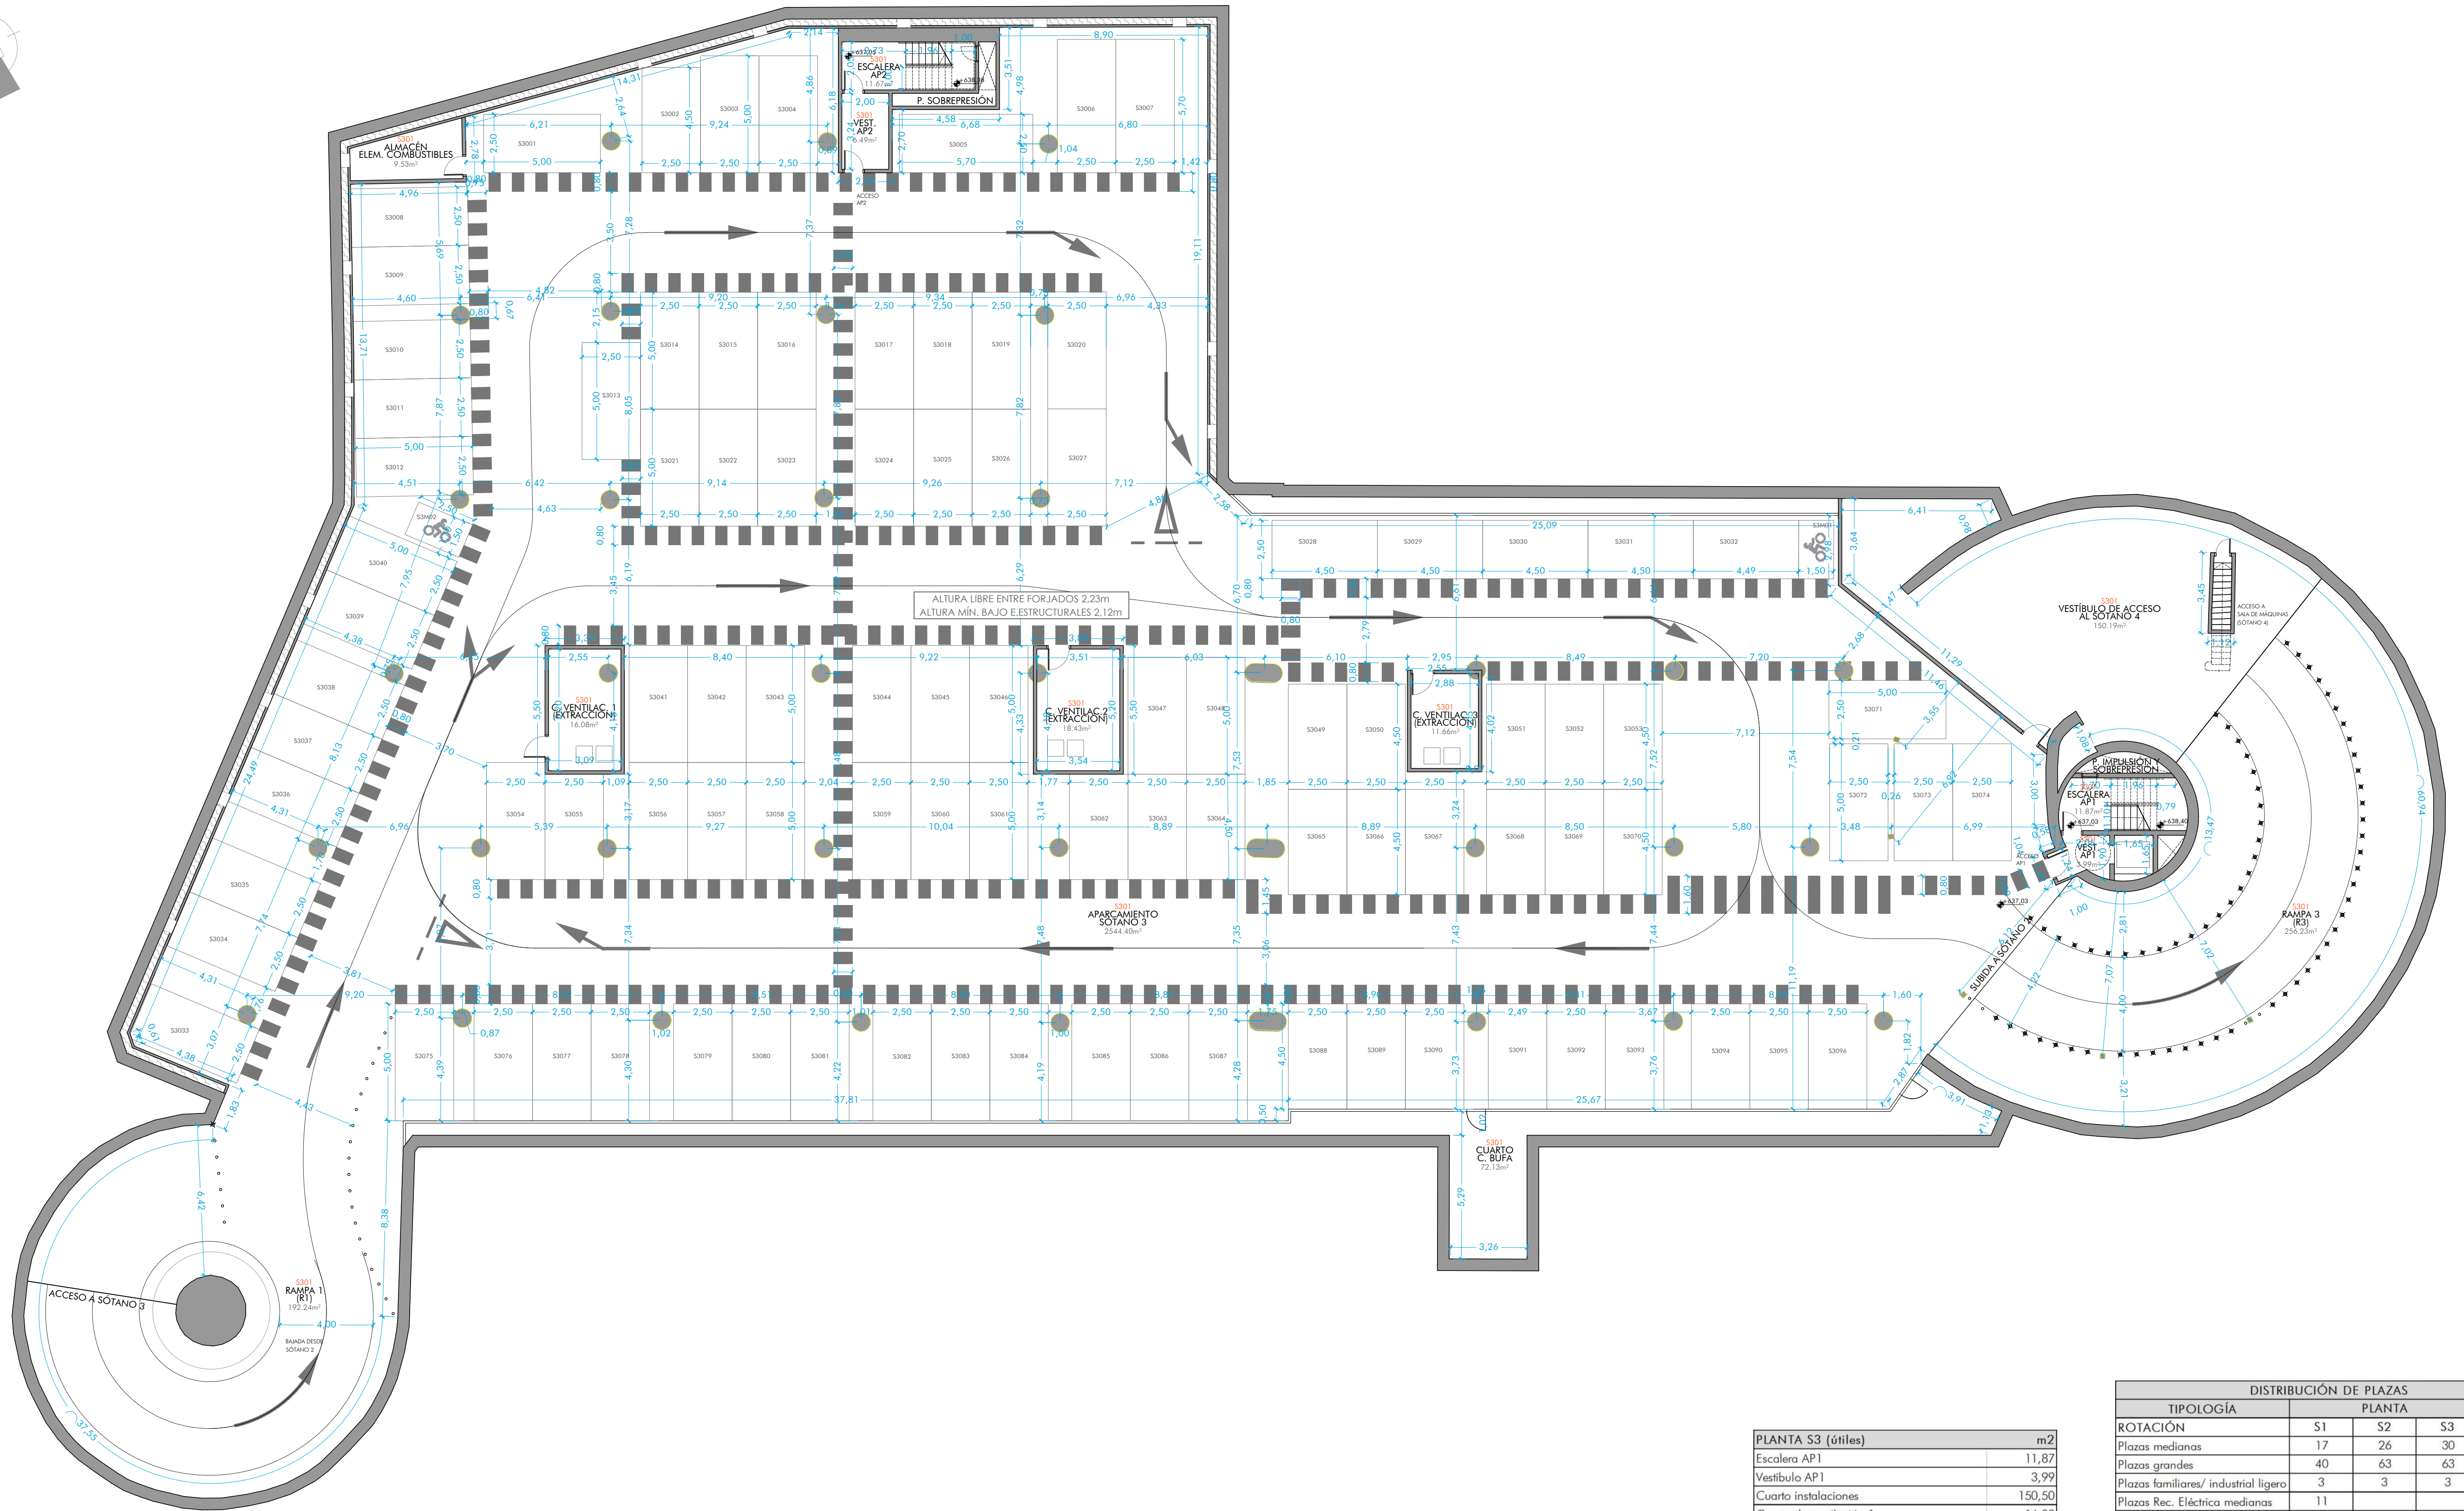


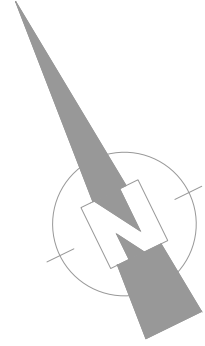

PLANTA S3 (útiles)		m2
Escalera AP1		11,87
Vestibulo AP1		3,99
Cuarto instalaciones		150,50
Cuarto de ventilación 1		16,08
Cuarto de ventilación 2		18,43
Cuarto de ventilación 3		11,66
Aparcamiento		2.545,25
Almacén elementos combustibles		9,53
Escalera AP2		11,67
Vestibulo AP2		6,49
Rampa 1 (R1)		192,24
Rampa 3 (R3)		256,19
TOTAL SUPERFICIE ÚTIL		3.233,90
TOTAL SUPERFICIE CONSTRUIDA		3.545,00

DISTRIBUCIÓN DE PLAZAS				
TIPOLOGÍA	PLANTA			TOTAL
	S1	S2	S3	
ROTACIÓN				
Plazas medianas	17	26	30	73
Plazas grandes	40	63	63	166
Plazas familiares/ industrial ligero	3	3	3	9
Plazas Rec. Eléctrica medianas	11			11
Plazas Rec. Eléctrica grandes	17			17
PMR medianas	3	4		7
PMR grandes	0			0
PMR Rec. Eléctrica medianas	2			2
PMR Rec. Eléctrica grandes	0			0
TOTALES	93	96	96	285
Matocicletas	4	4	2	10
OTROS USOS	S1	S2	S3	TOTAL
Car sharing				(*)
TOTALES	97	100	98	295

(*) Zona de car sharing a definir por el concesionario, en el sótano -1