
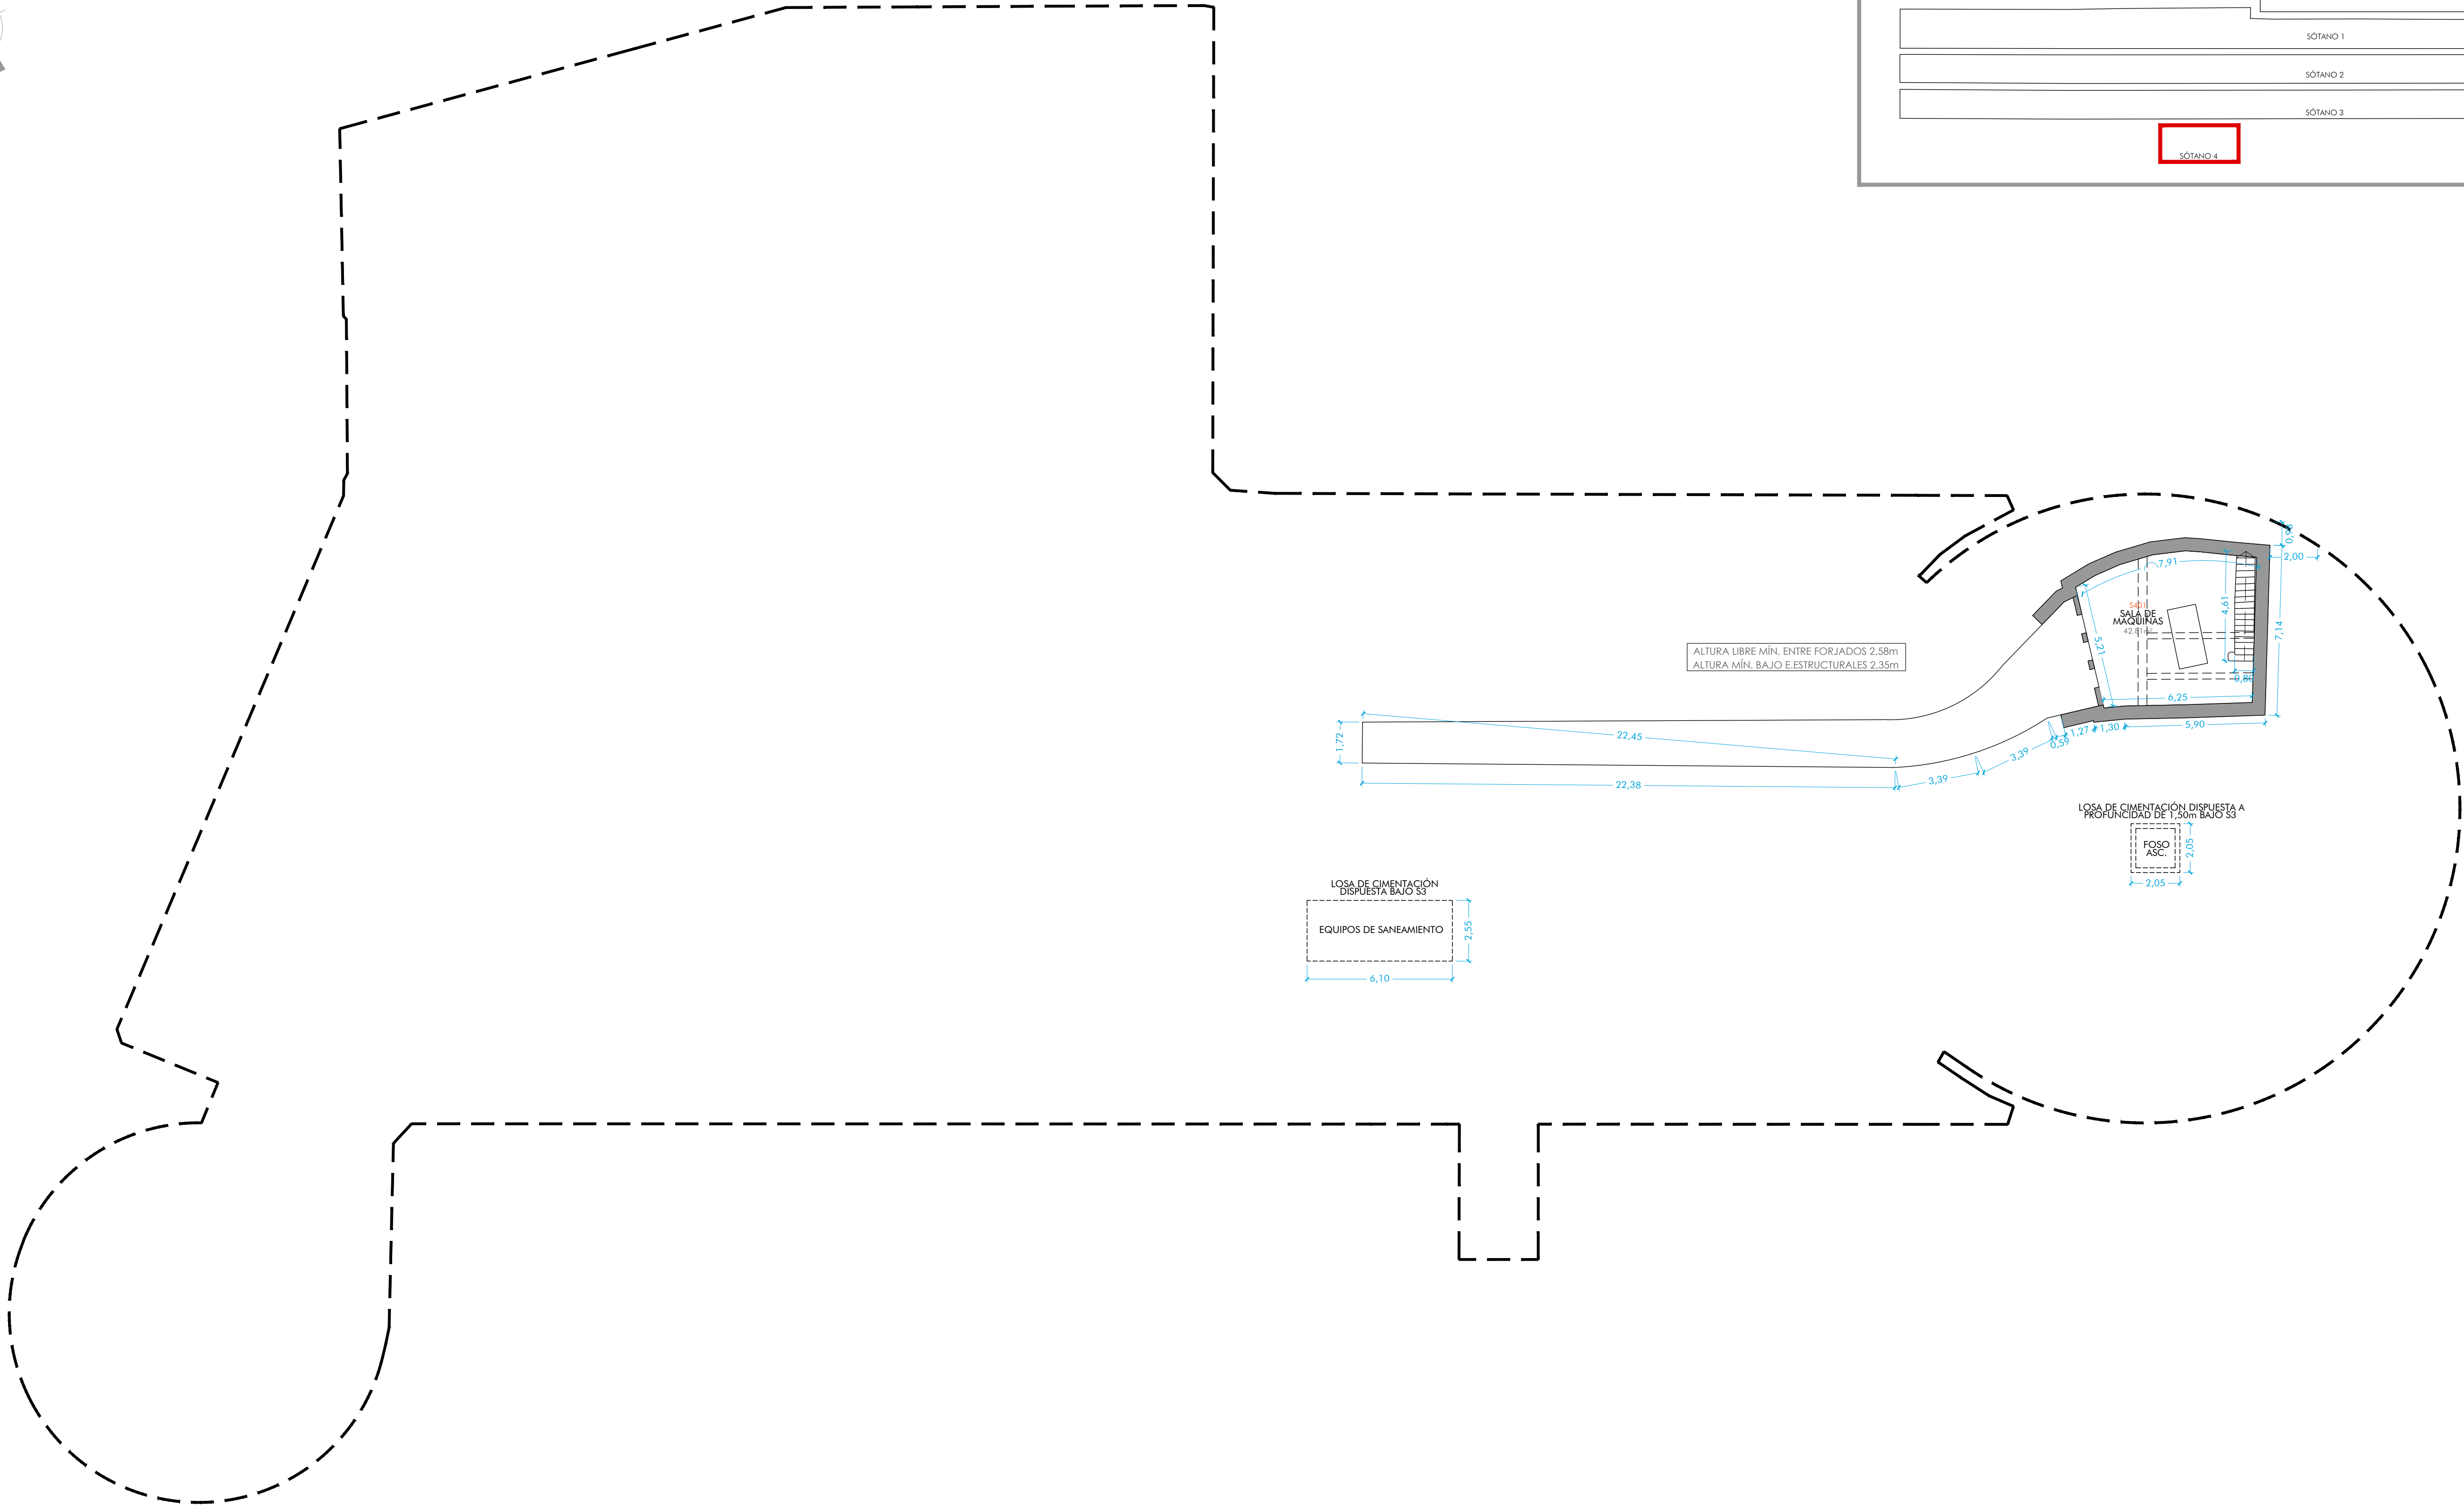
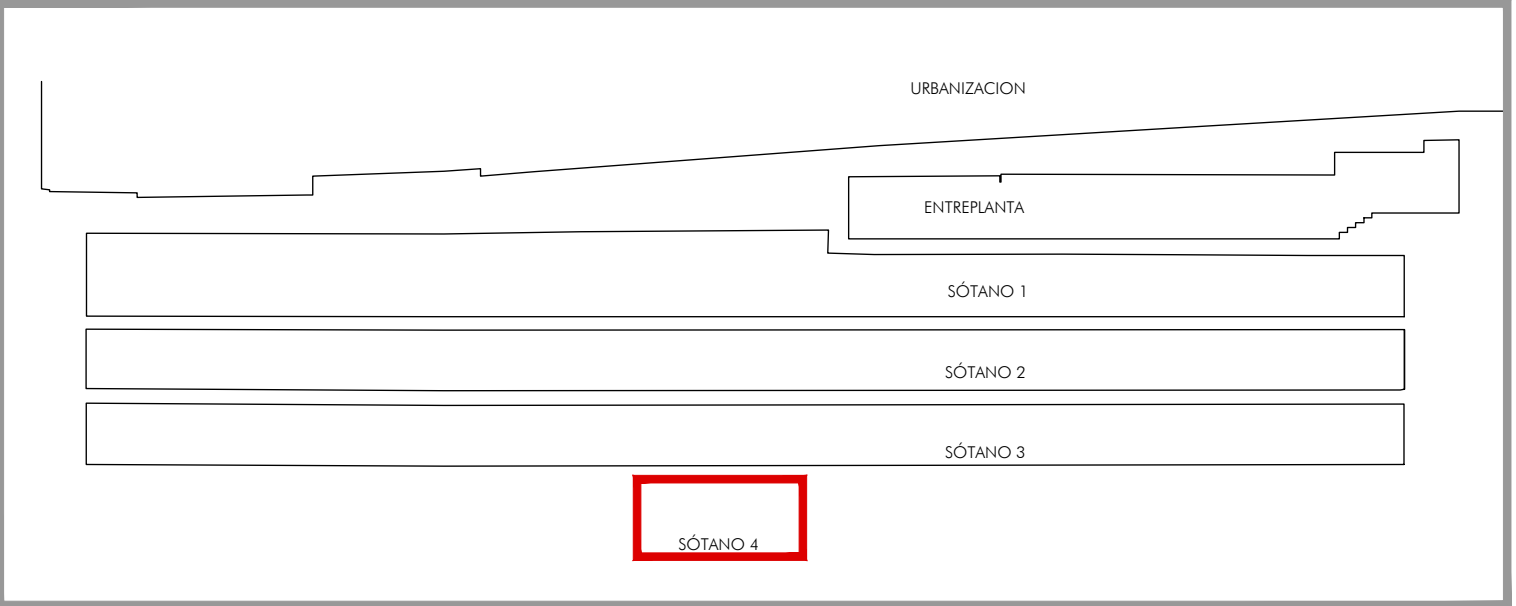


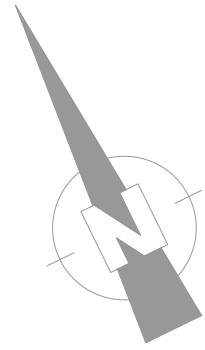

PLANTA S4 (útiles)		m2
Sala de máquinas		42,81
TOTAL SUPERFICIE ÚTIL		42,81
TOTAL SUPERFICIE CONSTRUIDA		56,25