




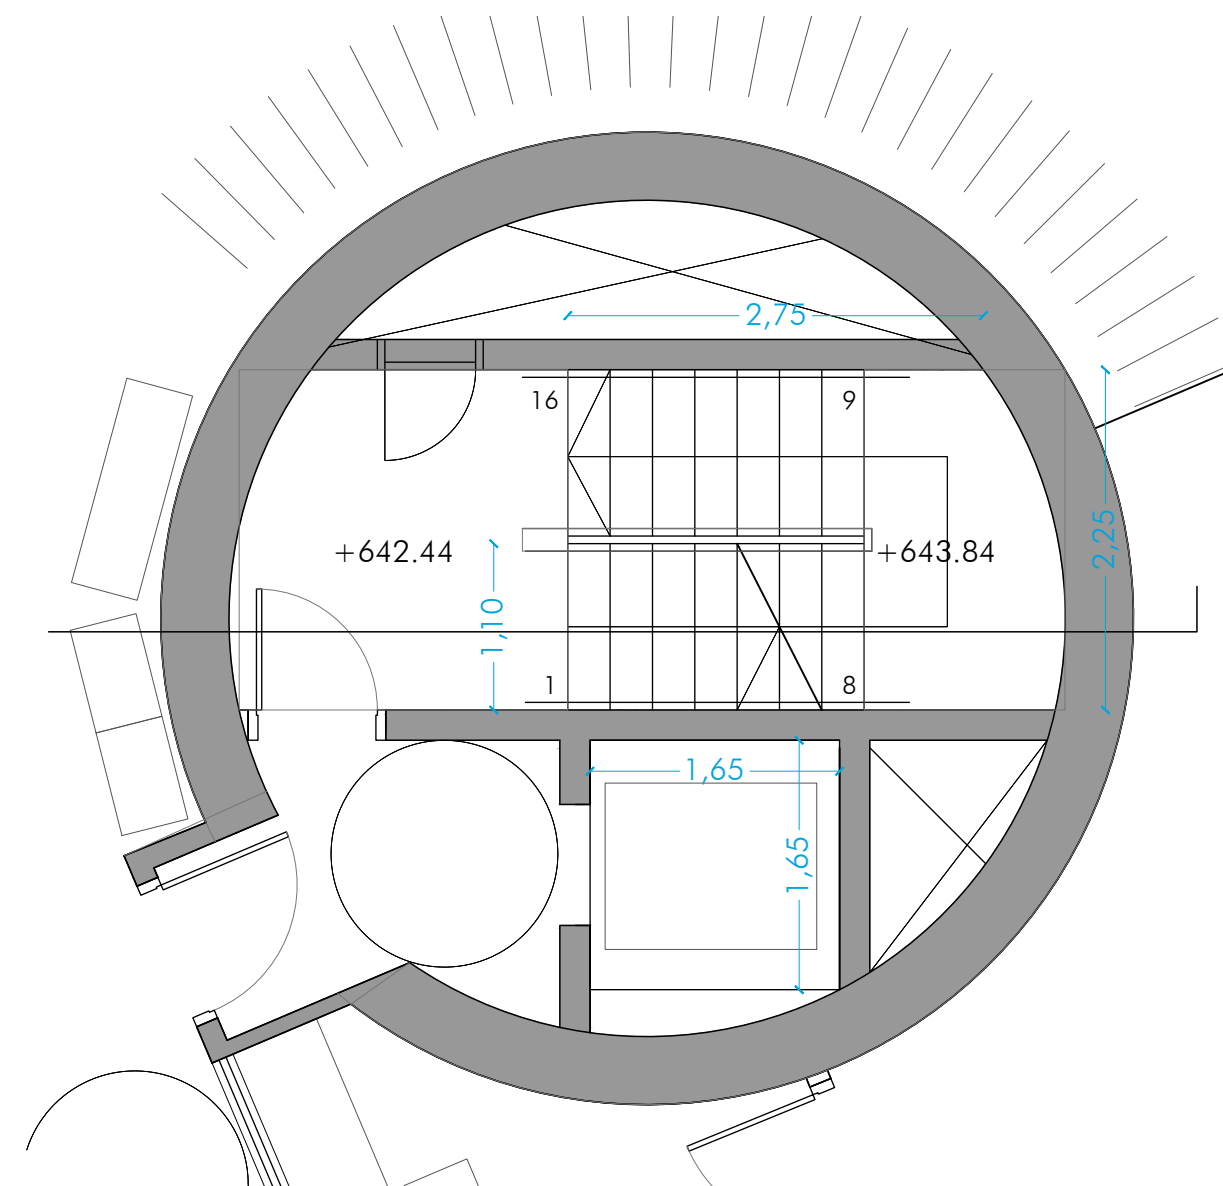


ACCESO PEATONAL AP1. PLANTA SÓTANO -1 (+642.44) esc. 1/50

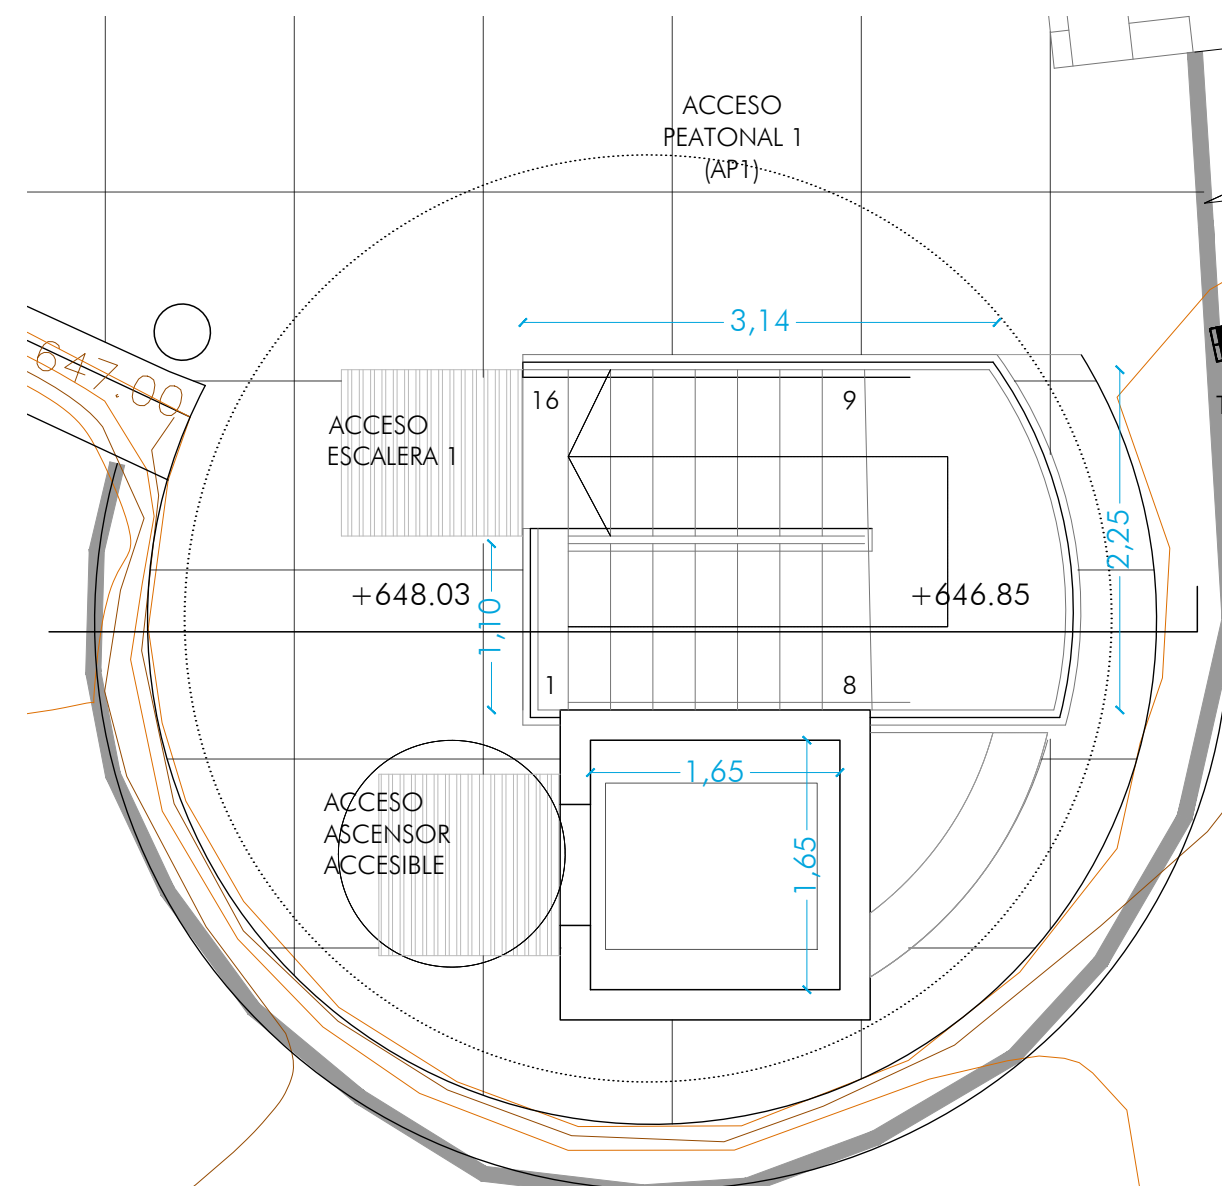


ACCESO PEATONAL AP1. PLANTA URBANIZACIÓN (+648.03) esc. 1/50

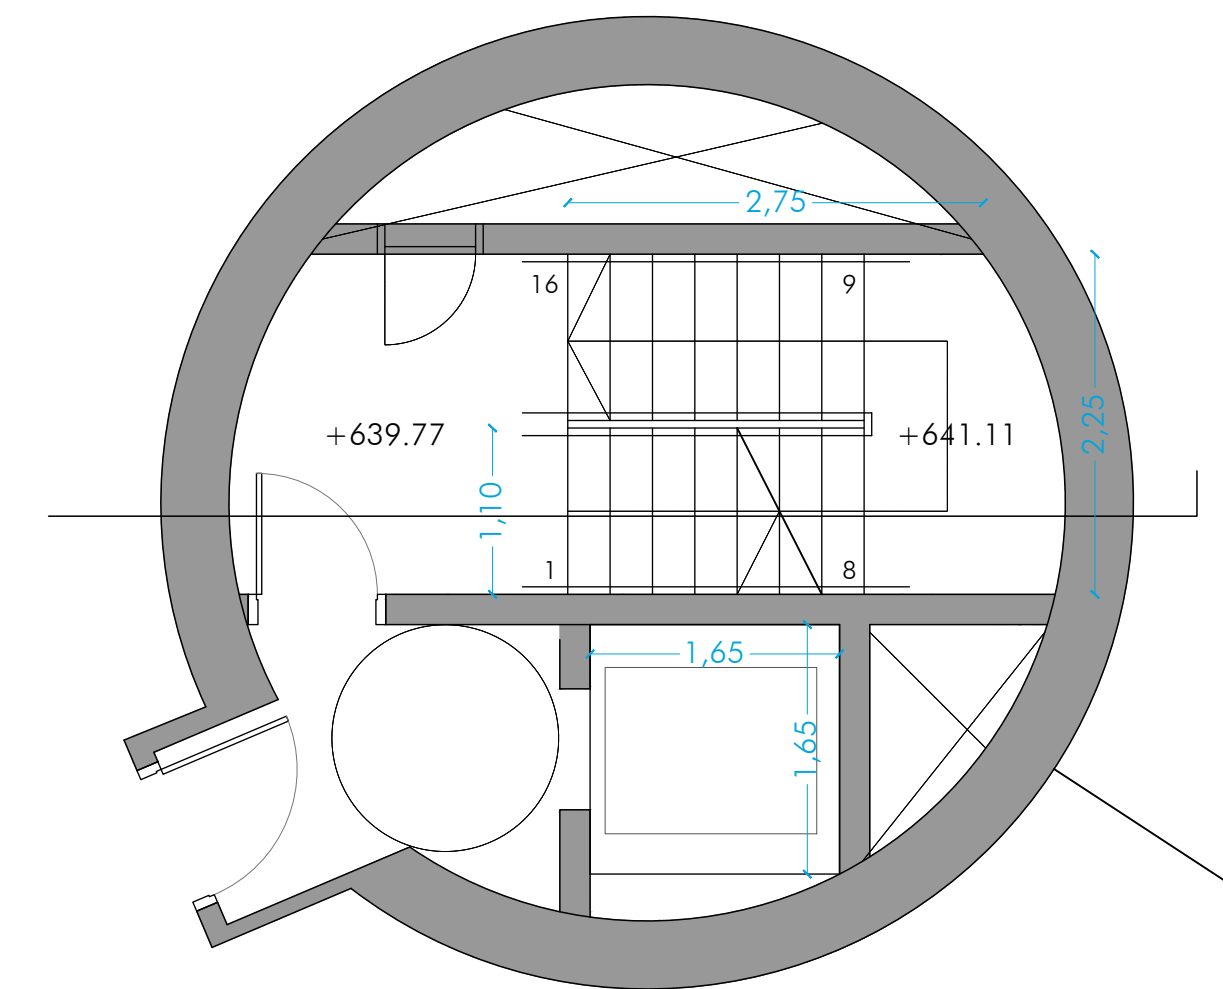


ACCESO PEATONAL AP1. PLANTA SÓTANO -2 (+639.77) esc. 1/50

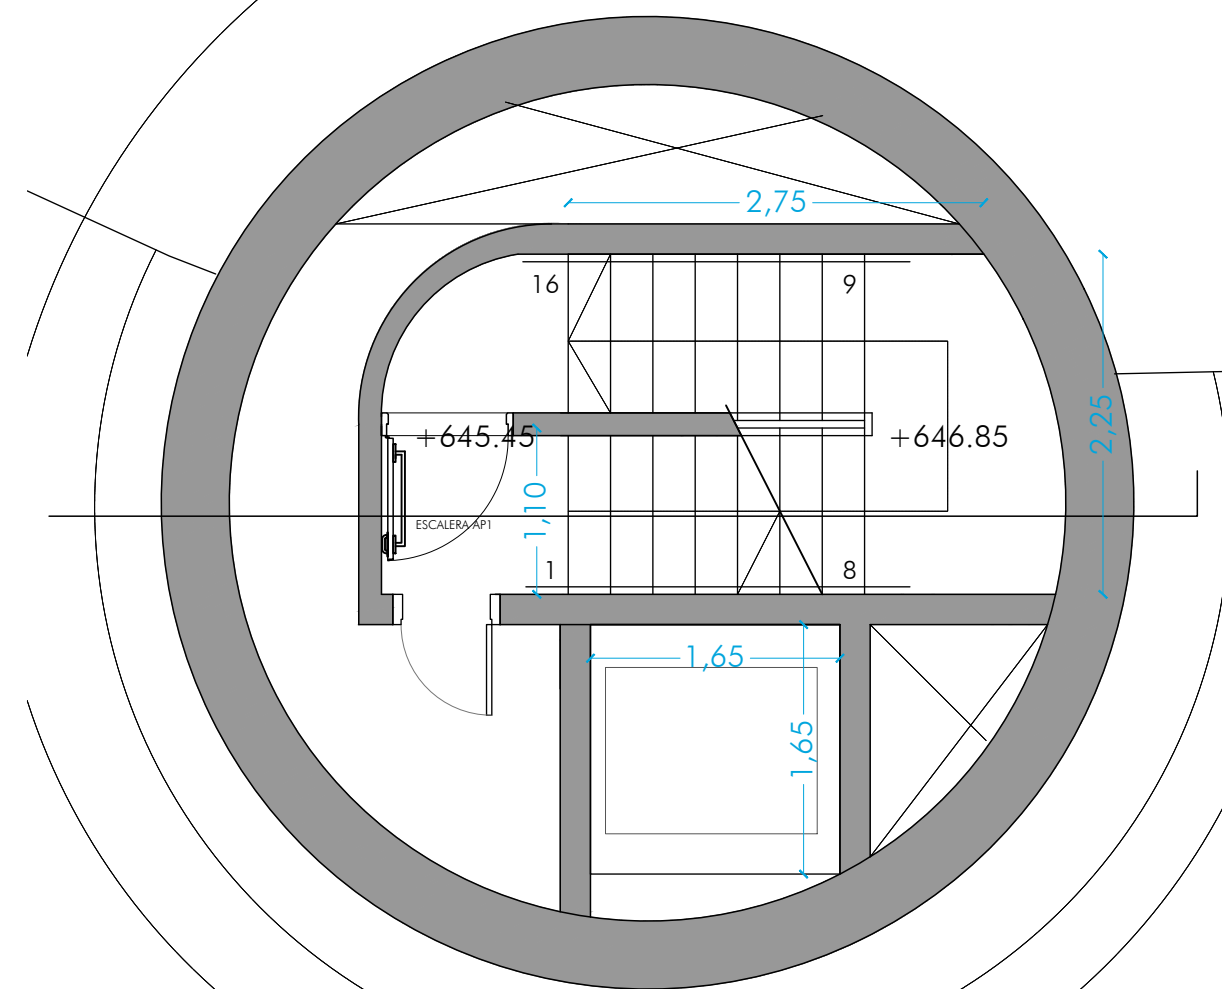


ACCESO PEATONAL AP1. ENTREPANTA (+645.45) esc. 1/50

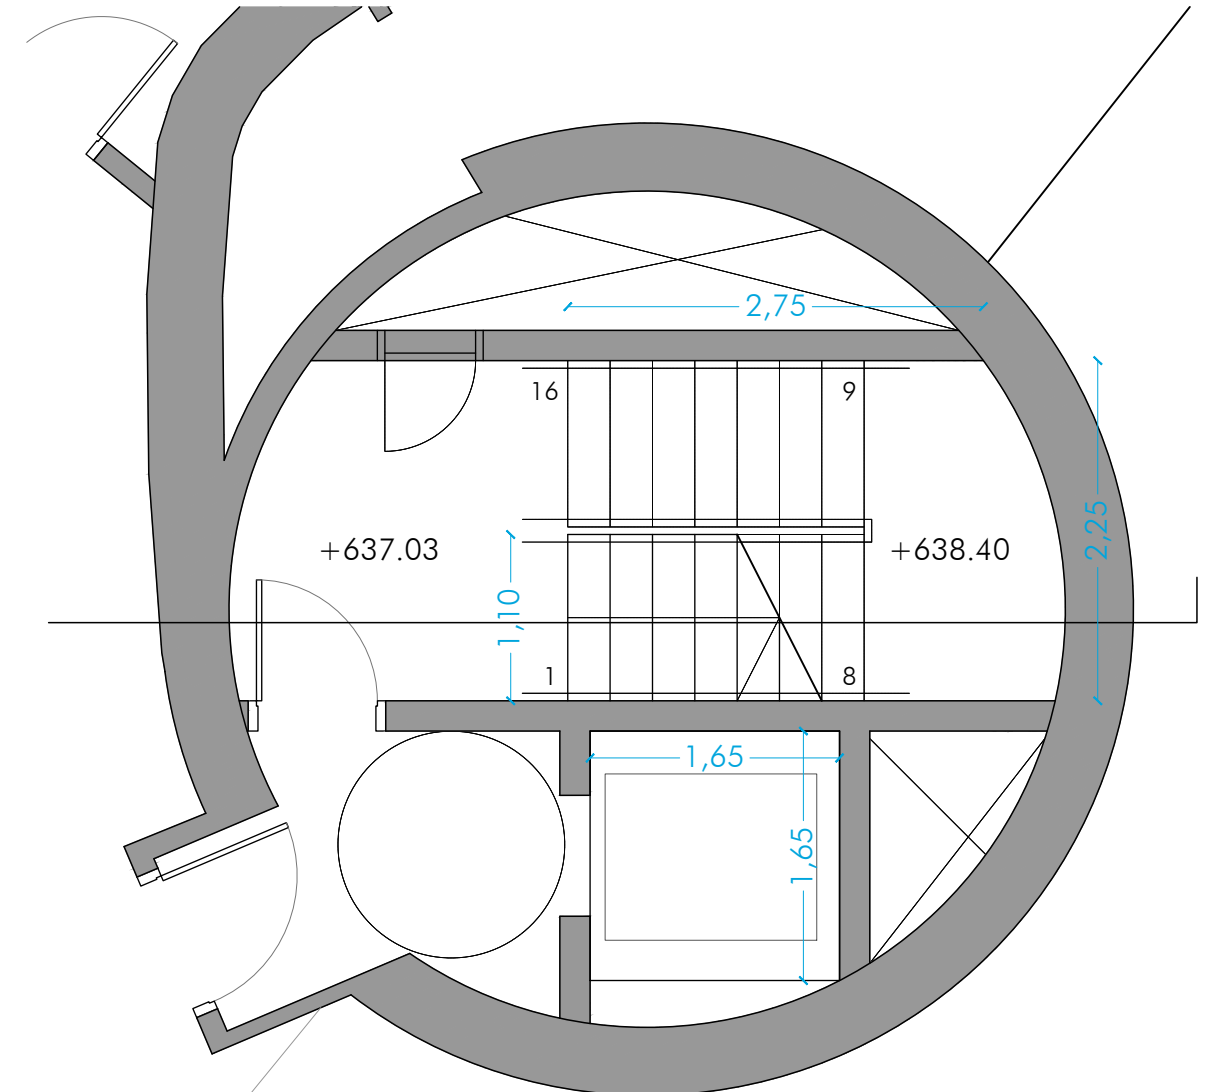


ACCESO PEATONAL AP1. PLANTA SÓTANO -3 (+637.03) esc. 1/50

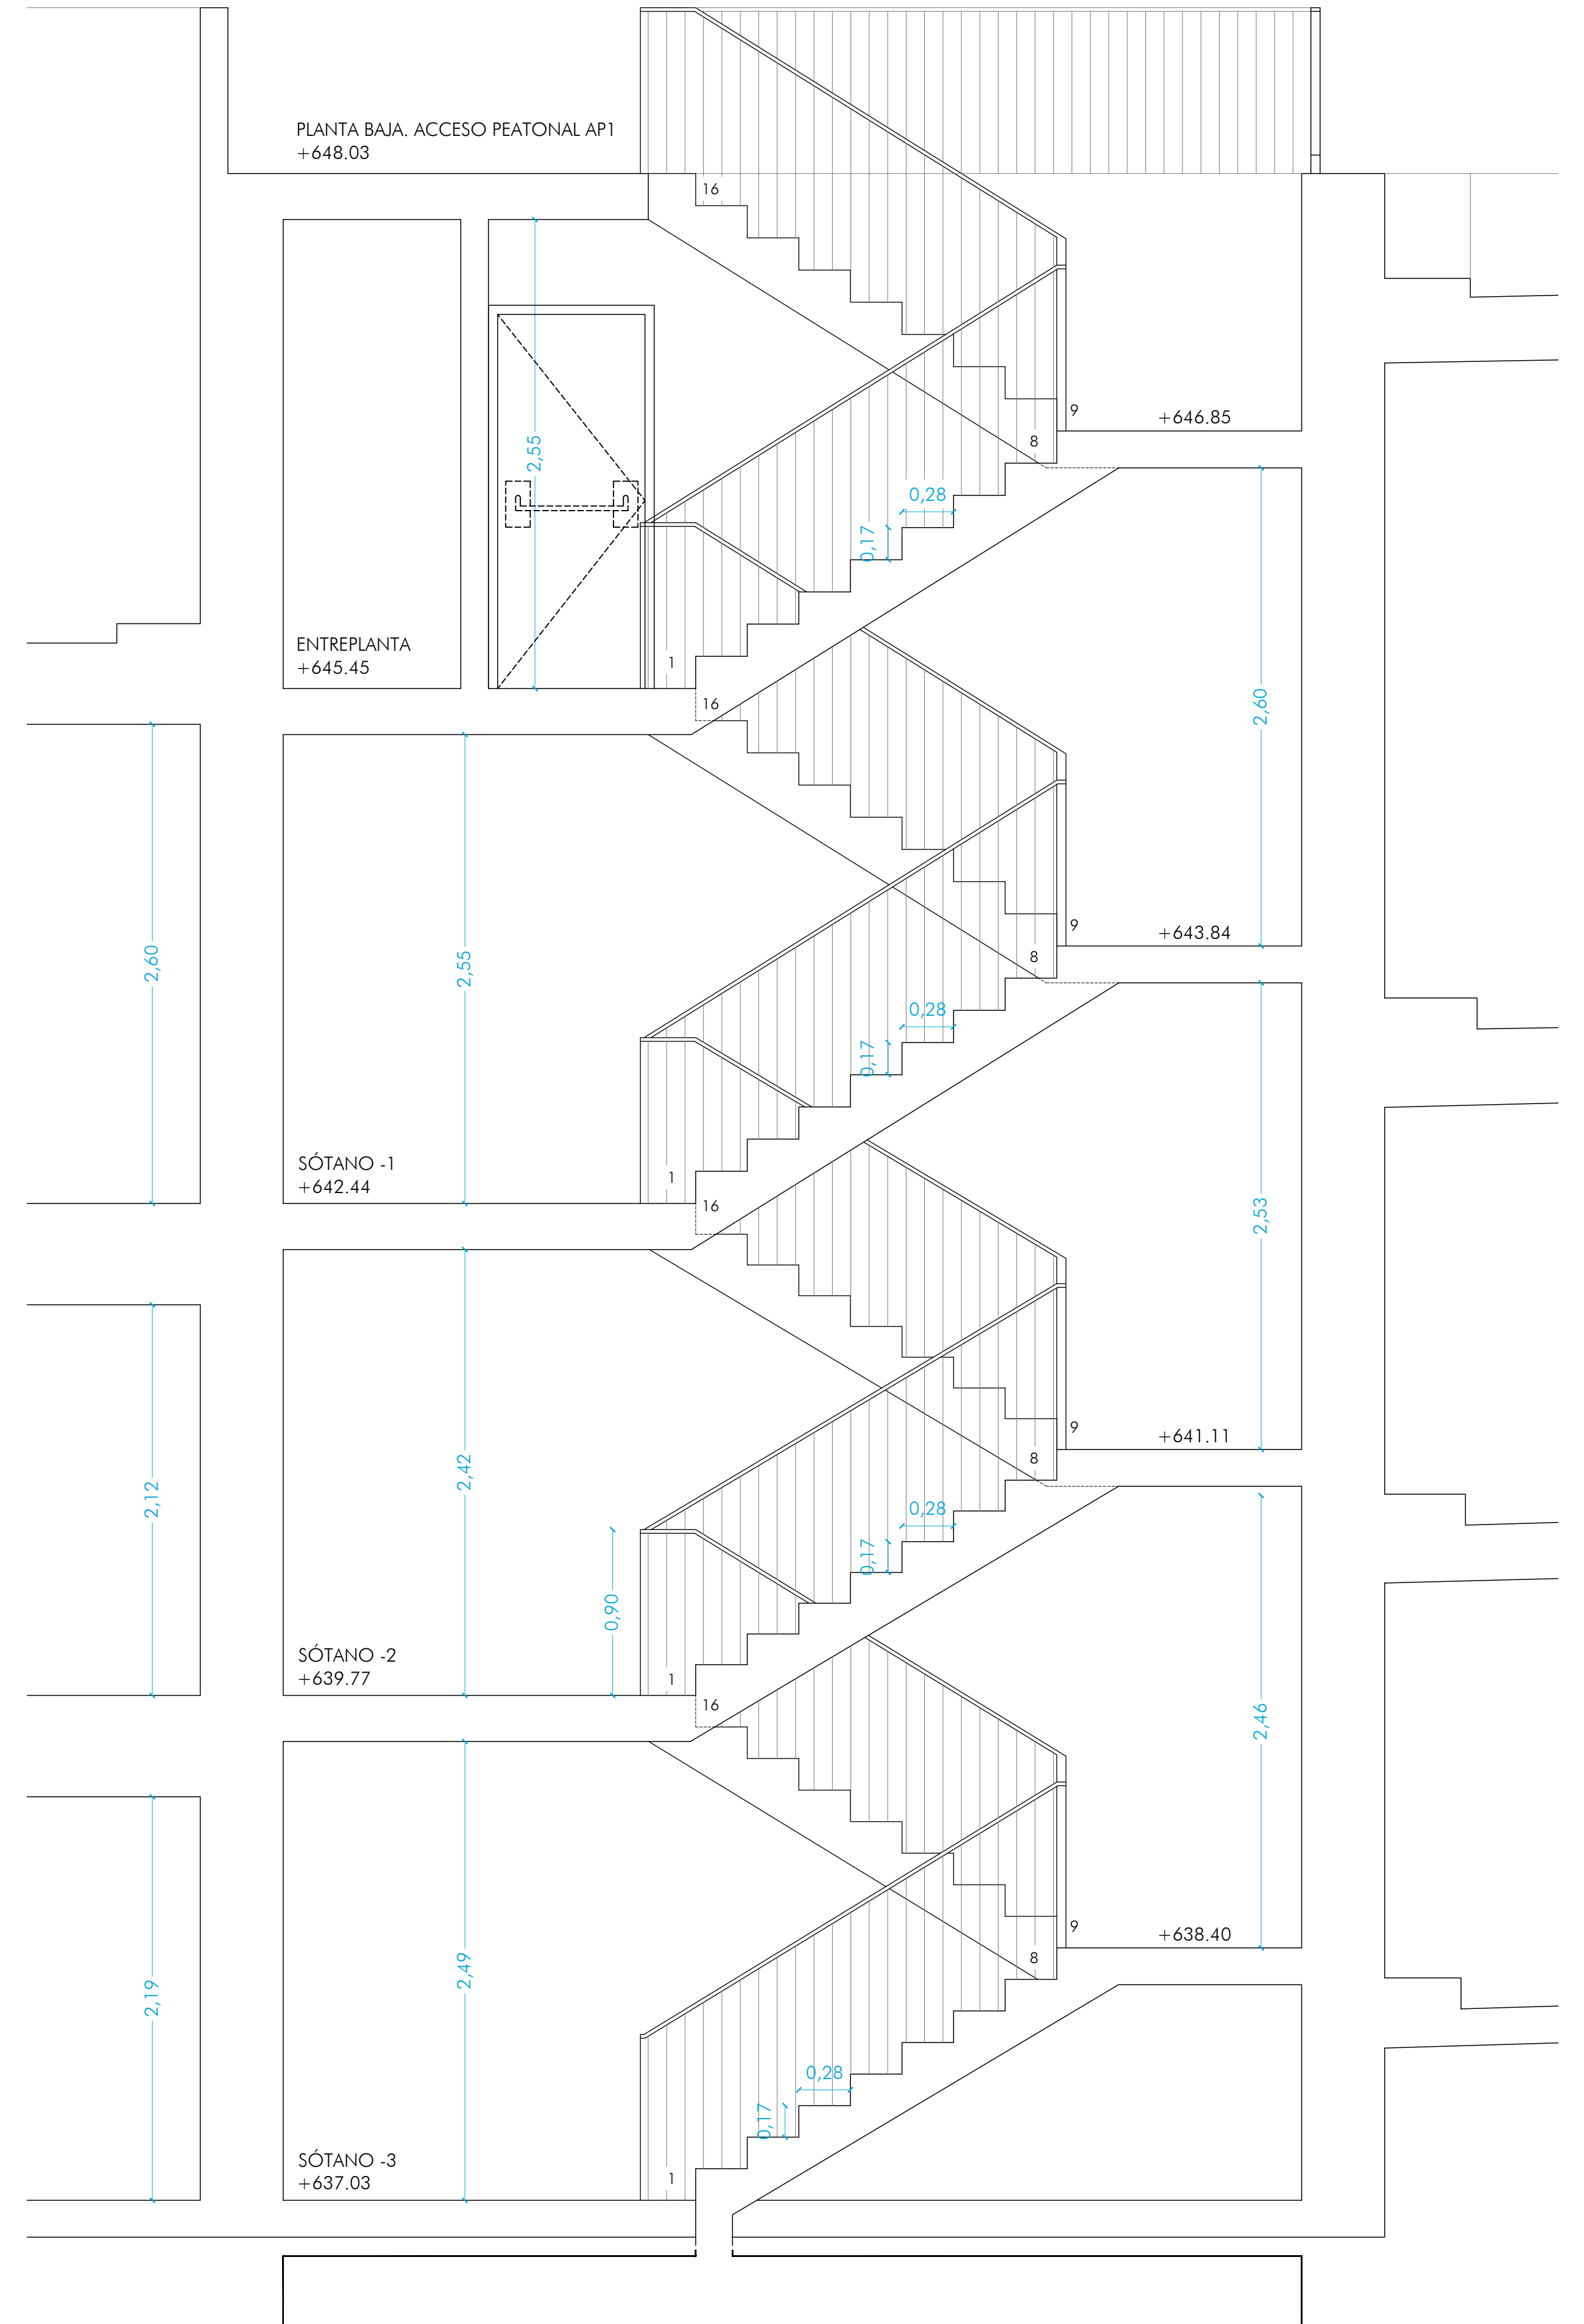


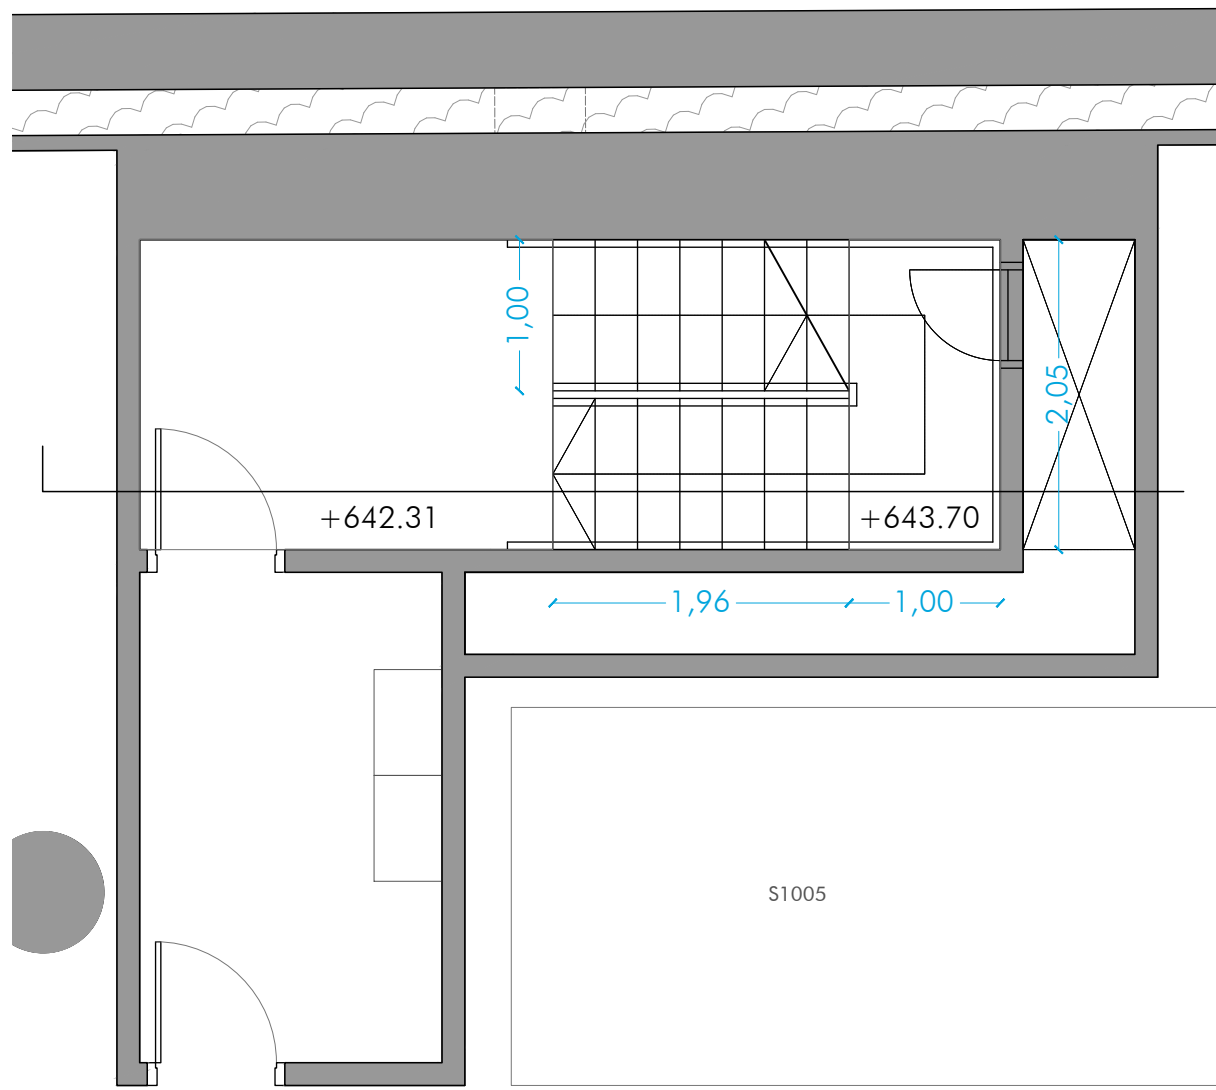


ACCESO PEATONAL AP2. PLANTA SÓTANO -1 (+642.31) esc. 1/50

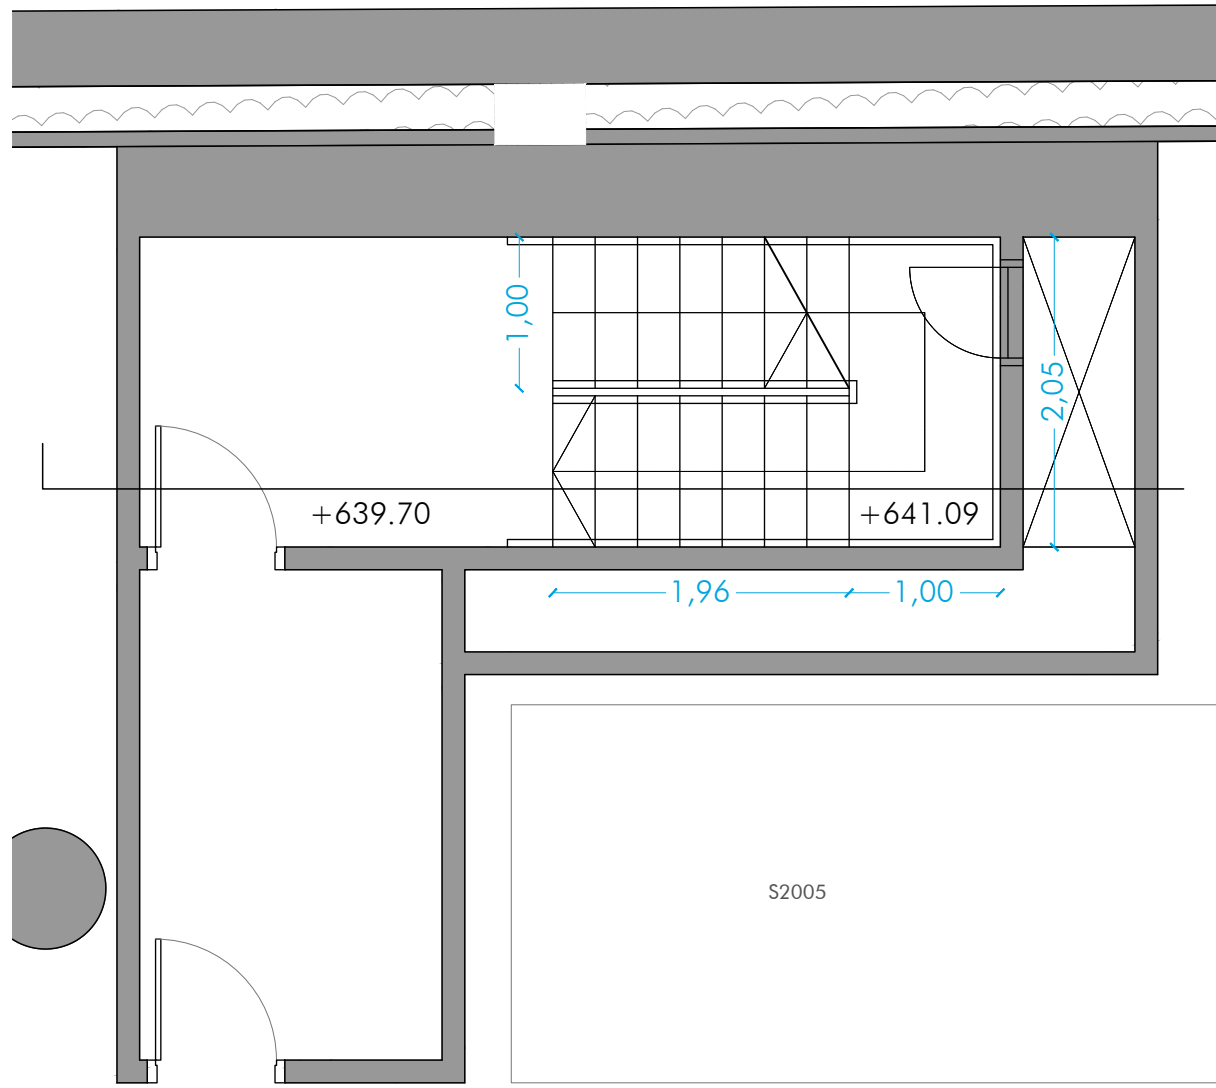


ACCESO PEATONAL AP2. PLANTA SÓTANO -2 (+639.70) esc. 1/50

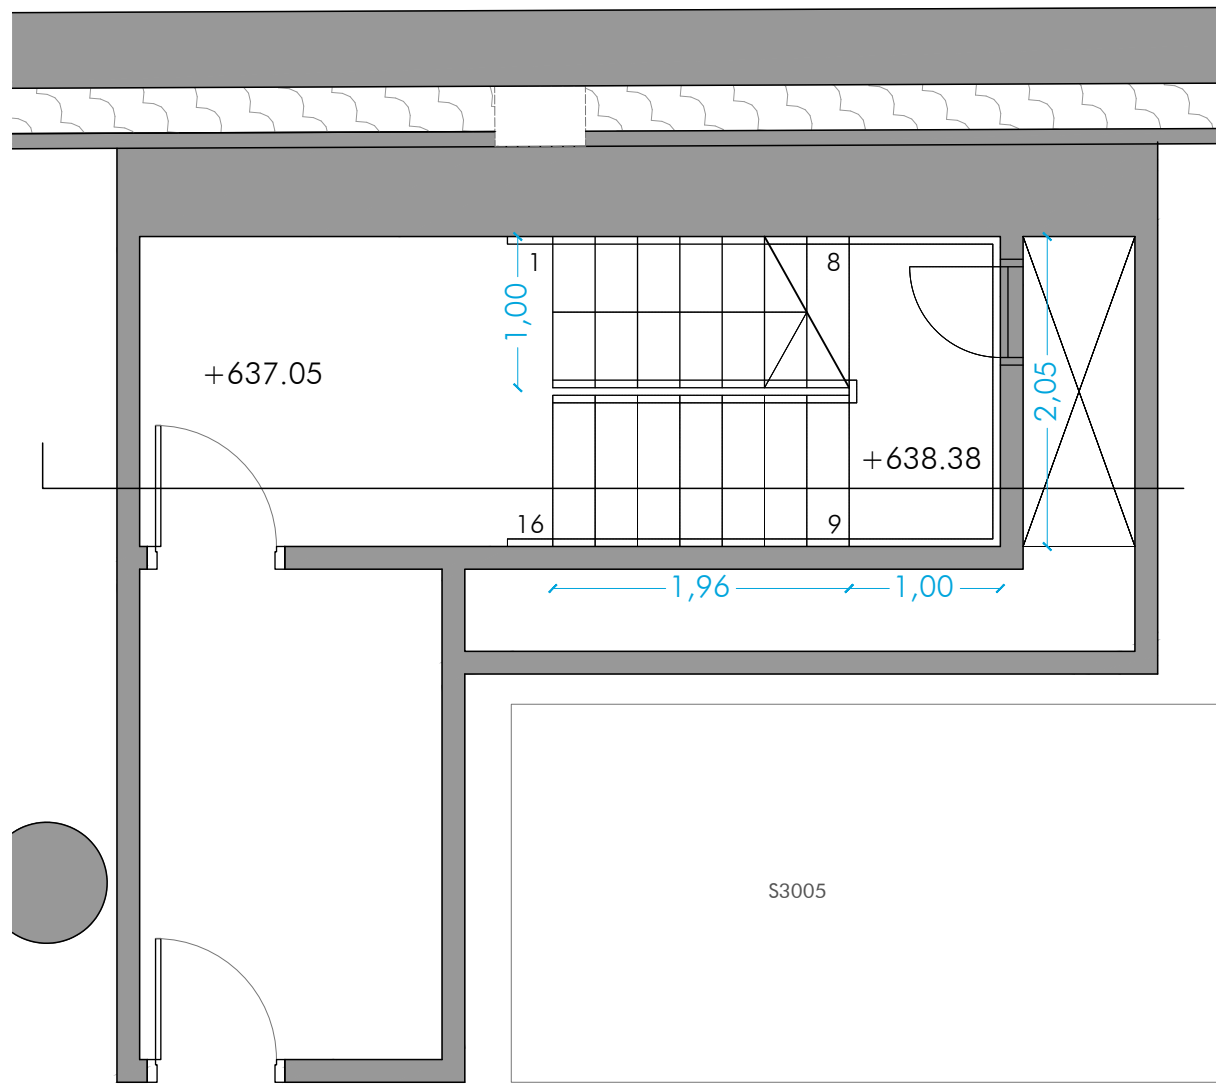

ACCESO PEATONAL AP2. PLANTA SÓTANO -3 (+637.05) esc. 1/50

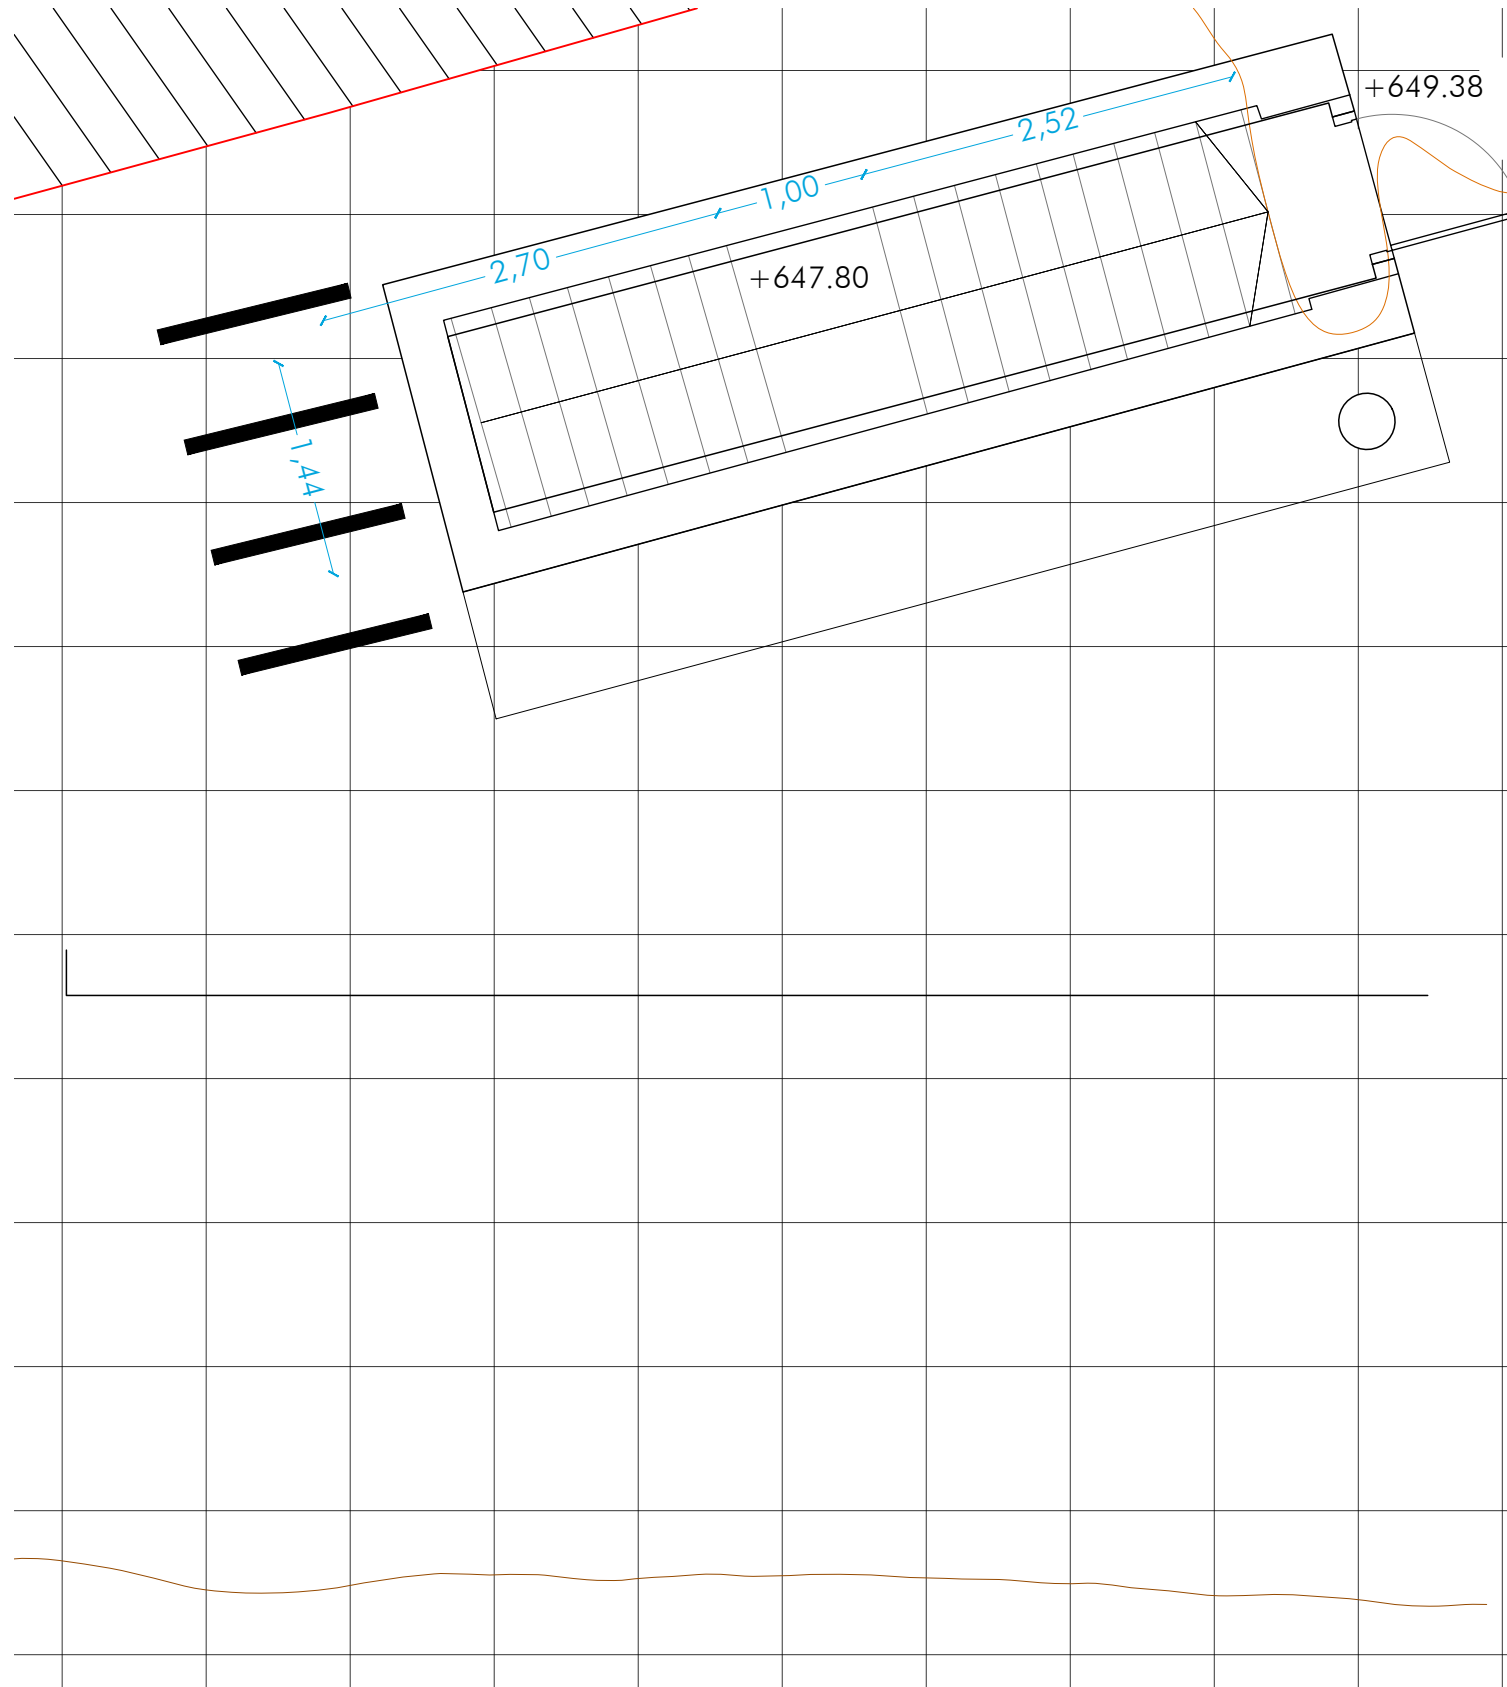

ACCESO PEATONAL AP2. PLANTA URBANIZACION (+649.50) esc. 1/50

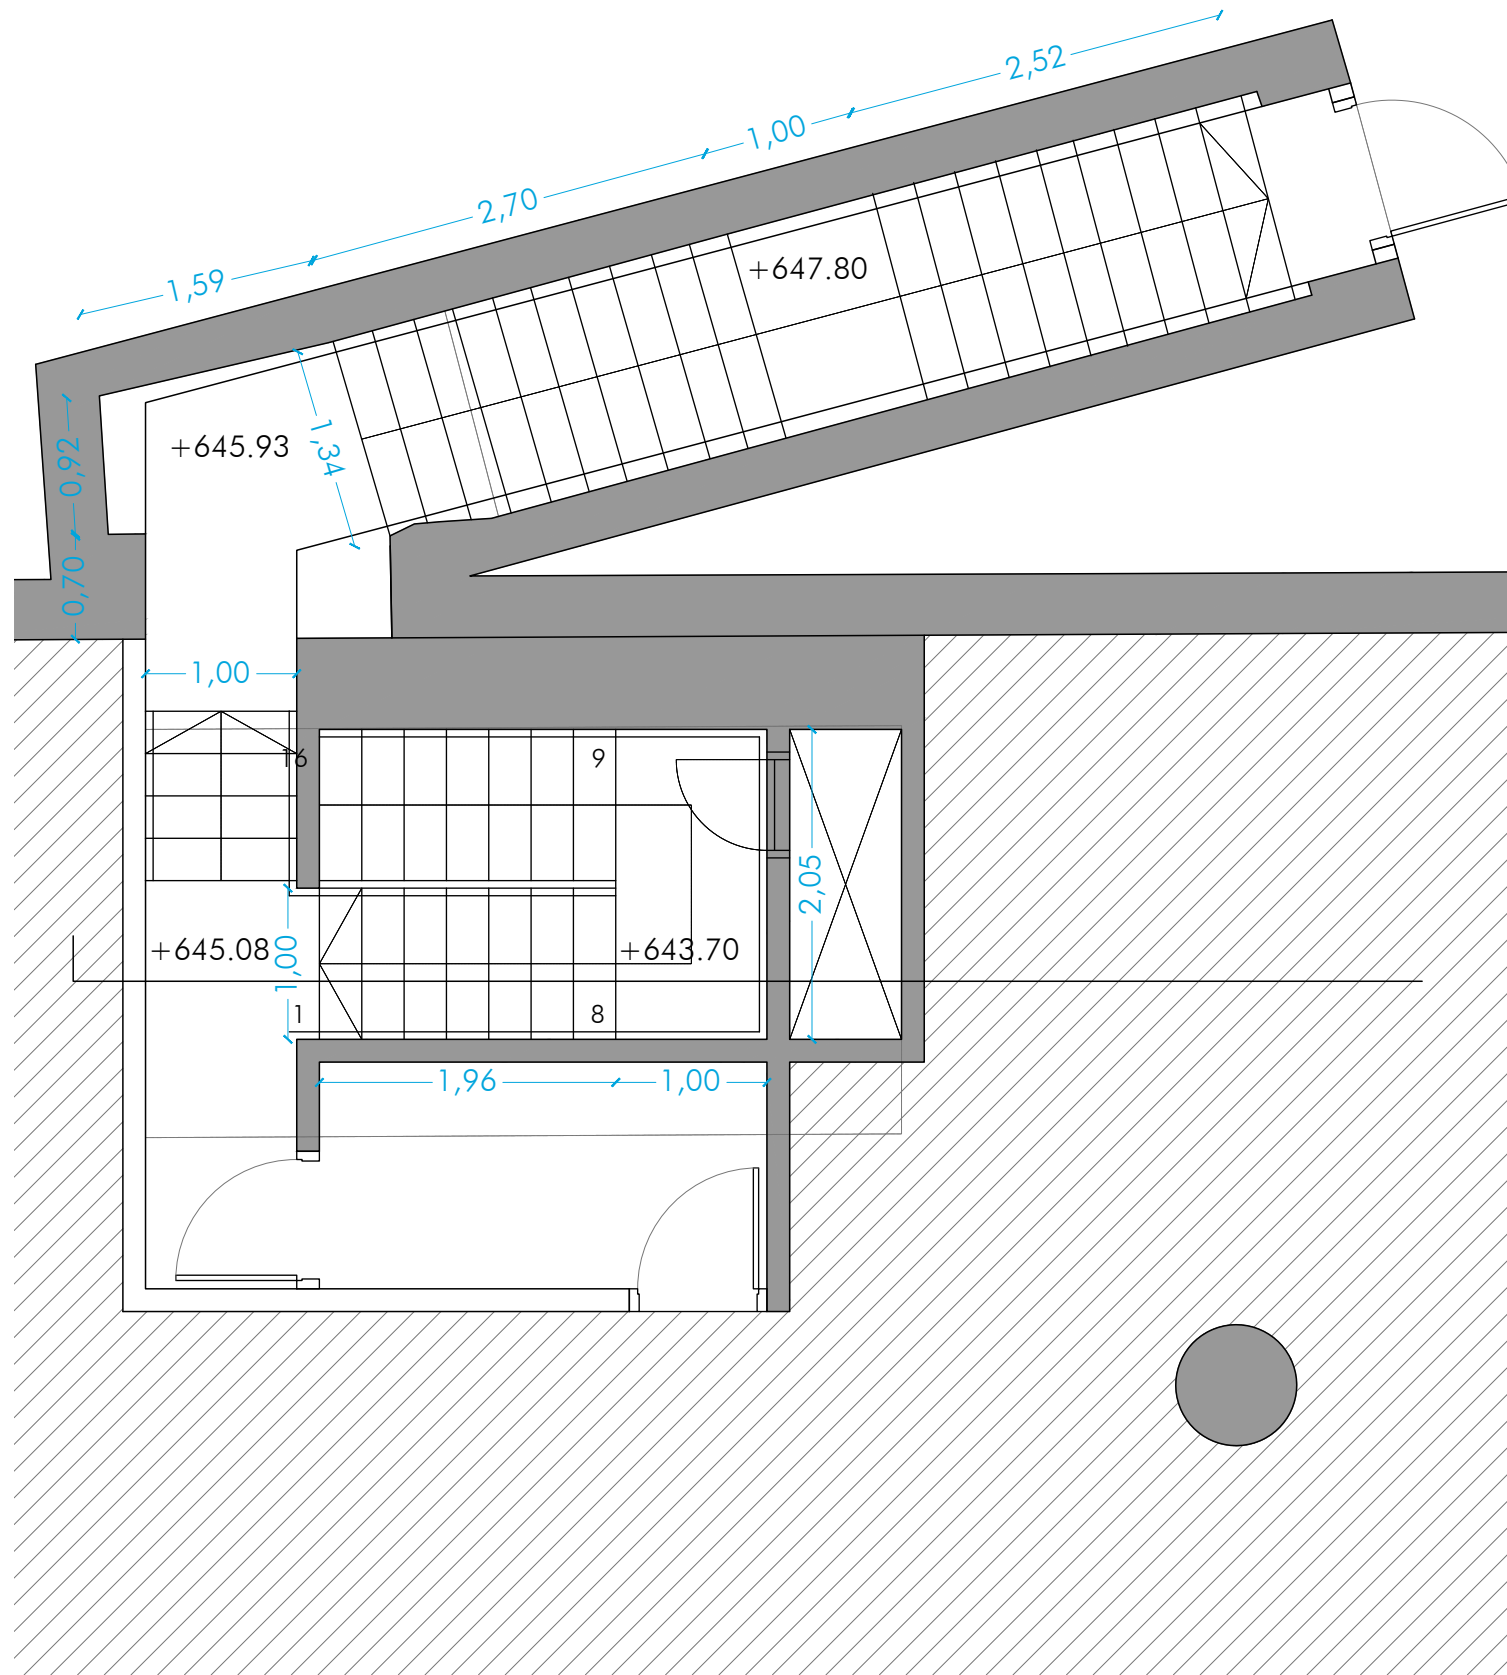

ACCESO PEATONAL AP2. ENTREPLANTA (+645.08) esc. 1/50

PLANTA BAJA
+649.38

