
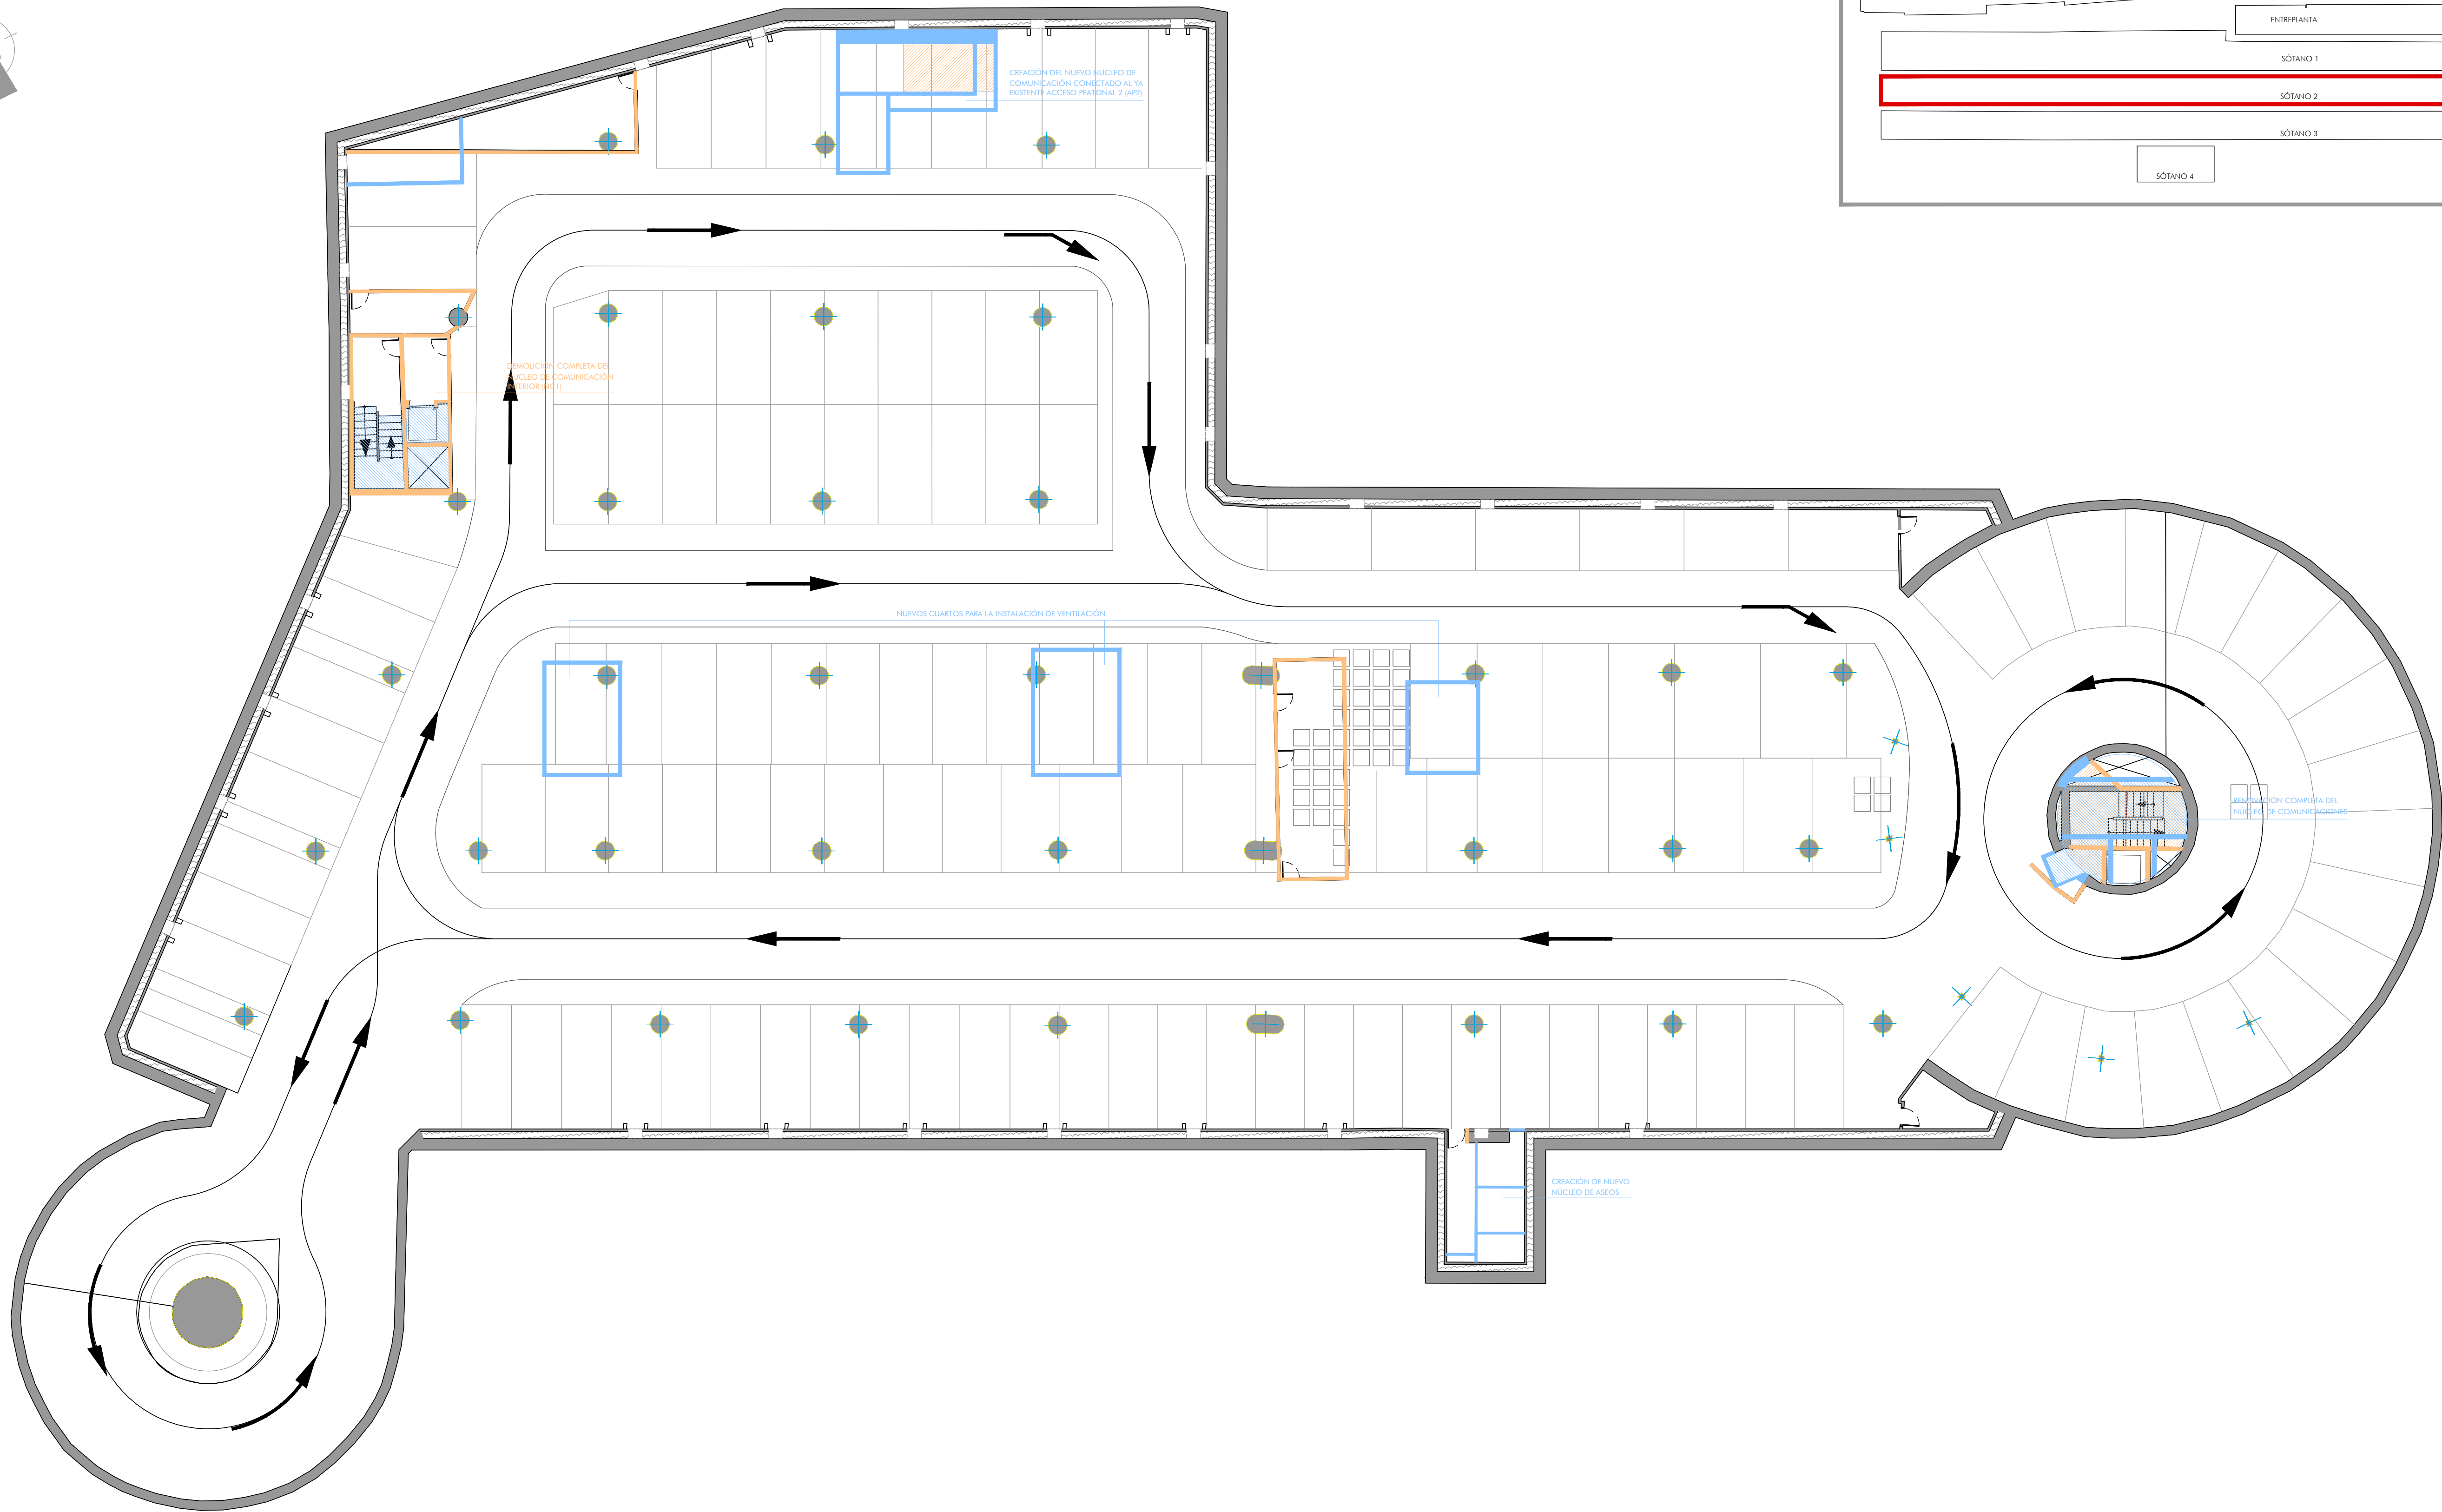


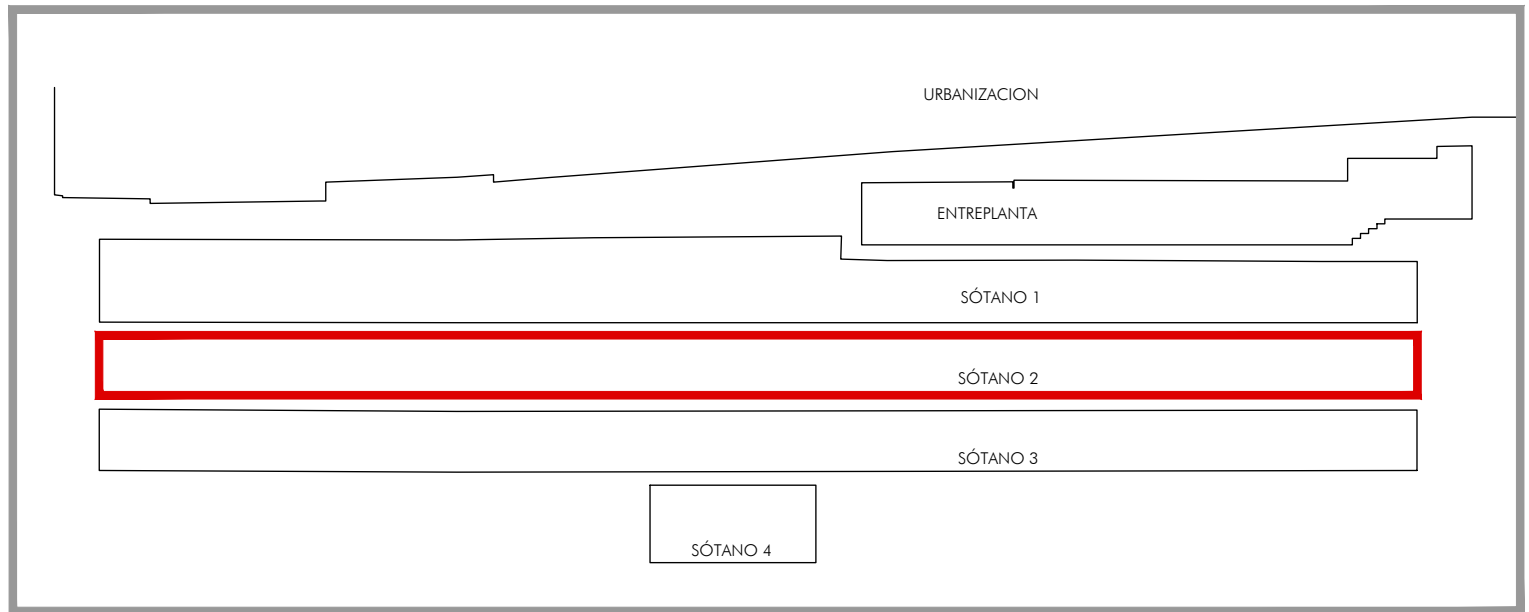

LEYENDA DE DEMOLICIÓN	
	PARAMENTOS VERTICALES A DEMOLER
	ELEMENTOS HORIZONTALES A DEMOLER
	PARAMENTOS VERTICALES A CONSTRUIR
	ELEMENTOS HORIZONTALES A CONSTRUIR