


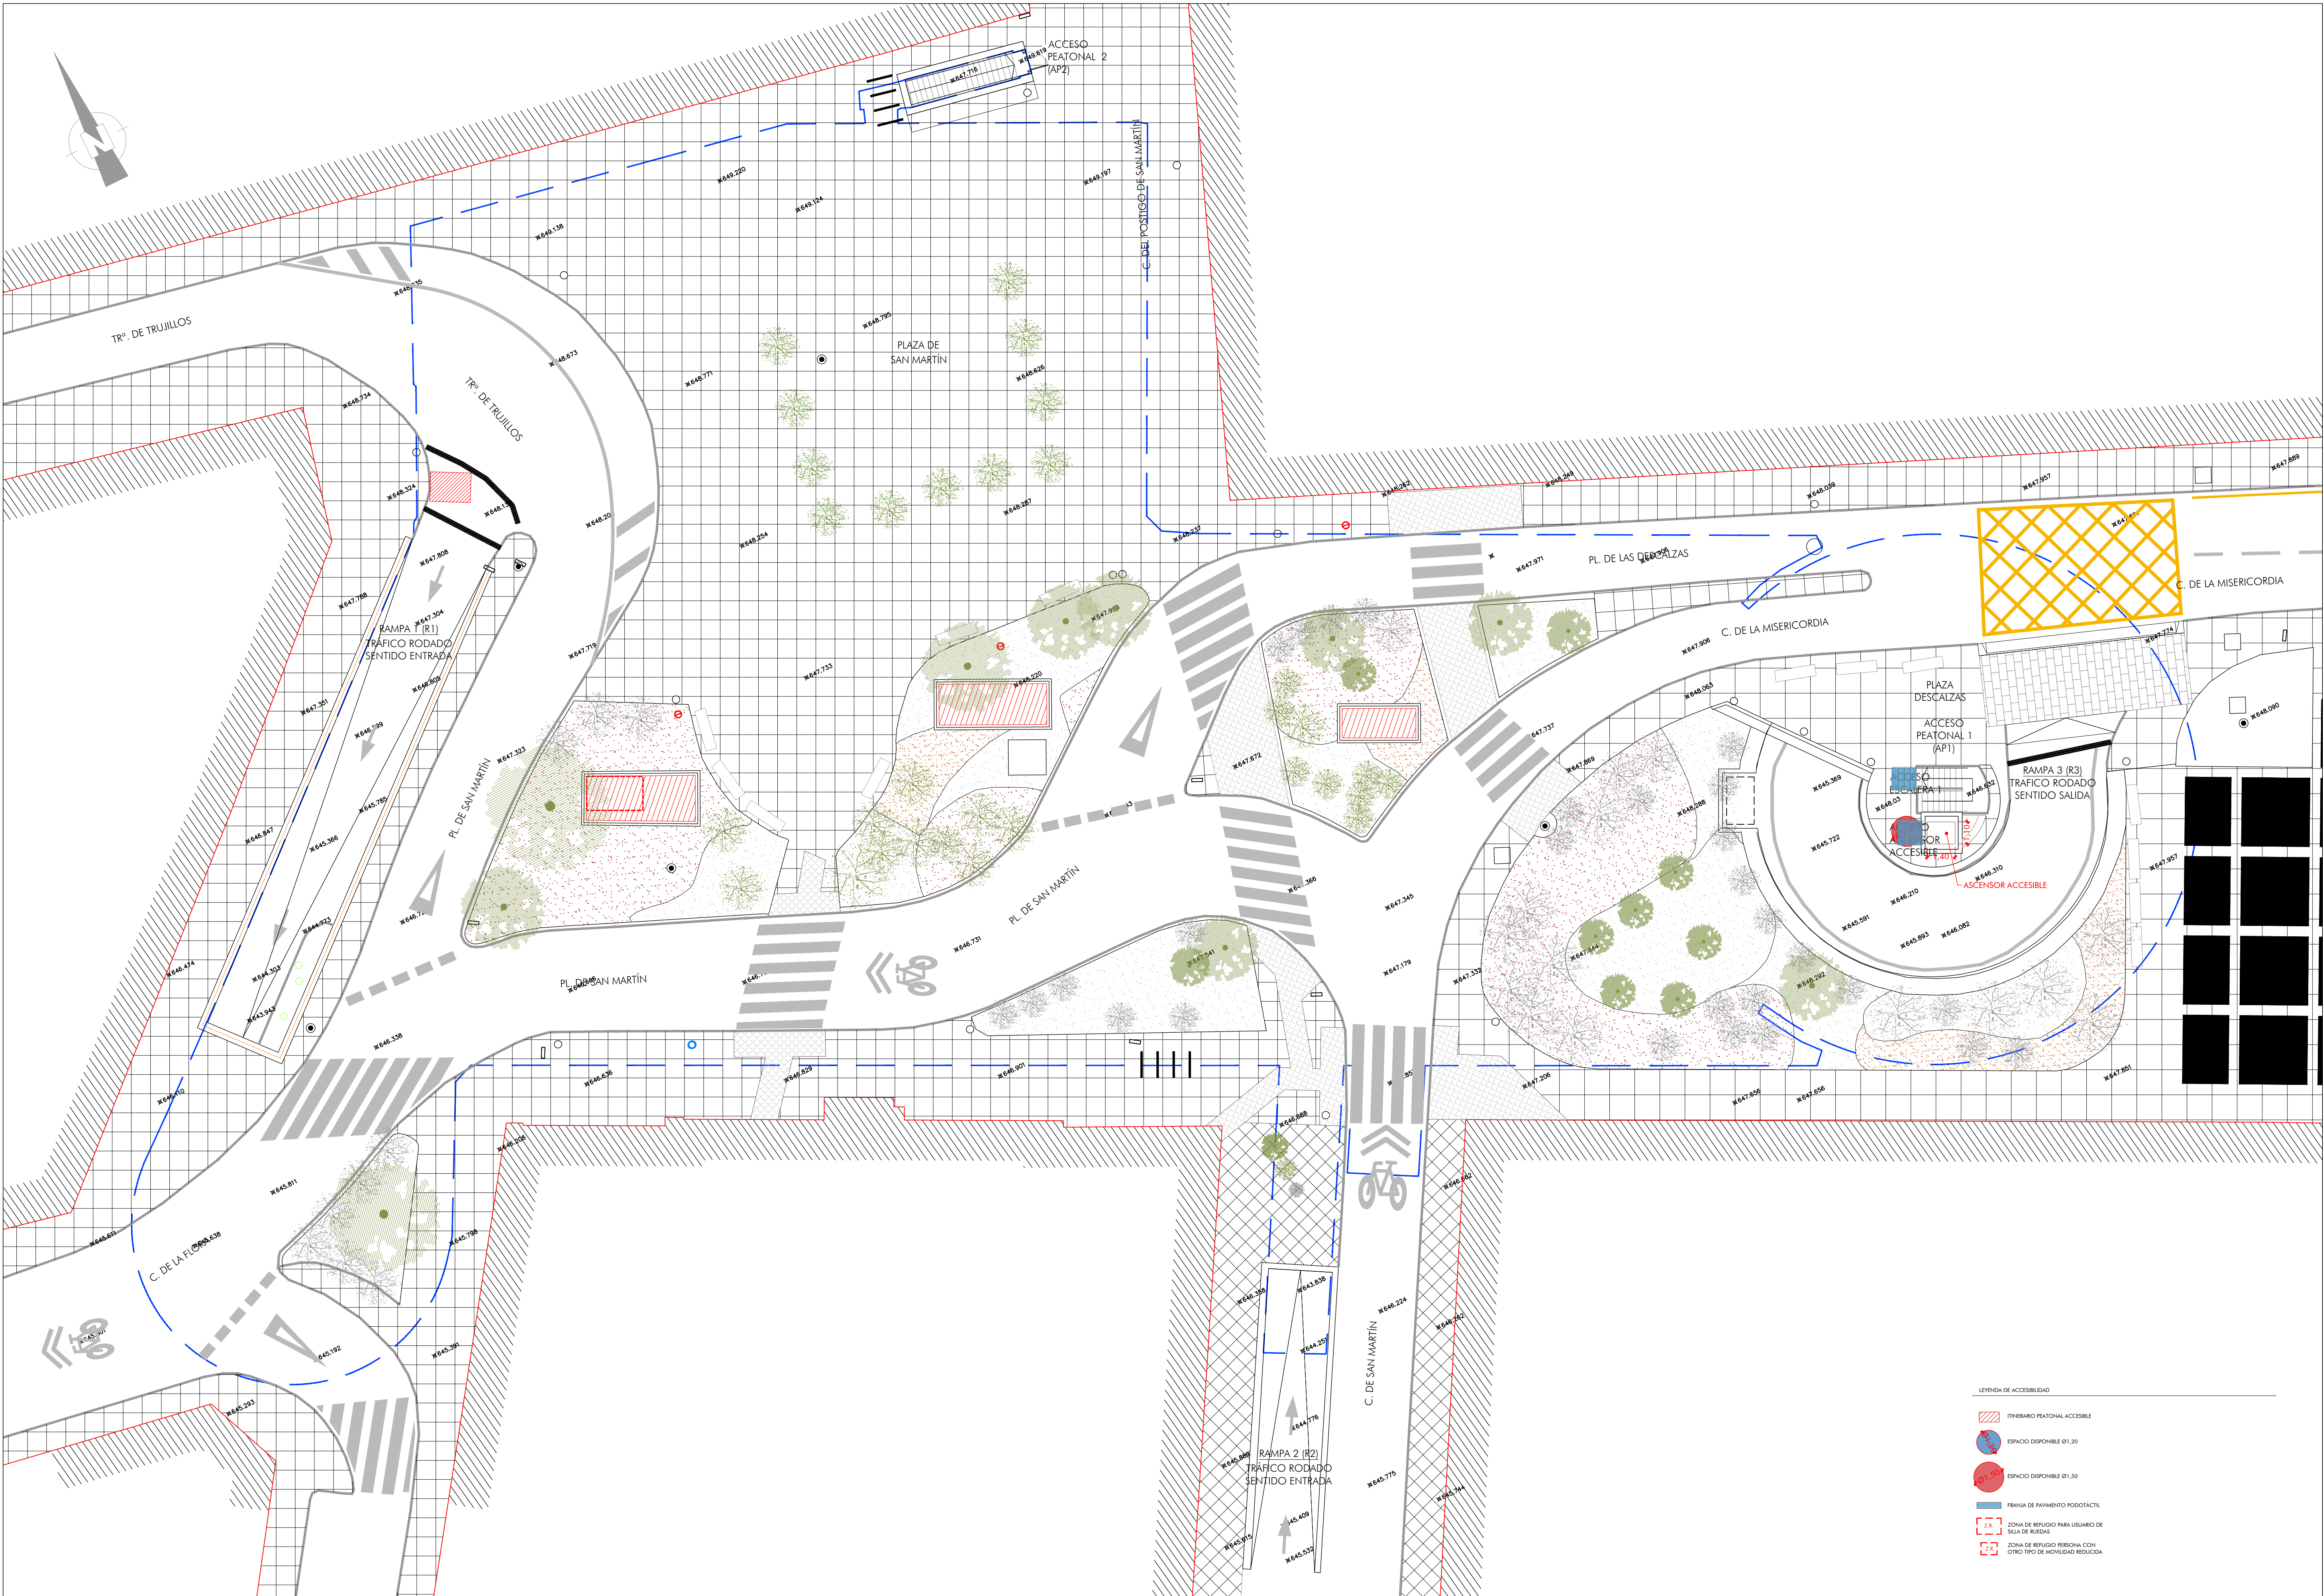

- LEYENDA DE ACCESIBILIDAD
- ITINERARIO PEATONAL ACCESIBLE
 - ESPACIO DISPONIBLE Ø1,20
 - ESPACIO DISPONIBLE Ø1,50
 - FRANJA DE PAVIMENTO PODOTÁCTIL
 - ZONA DE REFUGIO PARA USUARIO DE SILLA DE RUEDAS
 - ZONA DE REFUGIO PERSONA CON OTRO TIPO DE MOVILIDAD REDUCIDA