
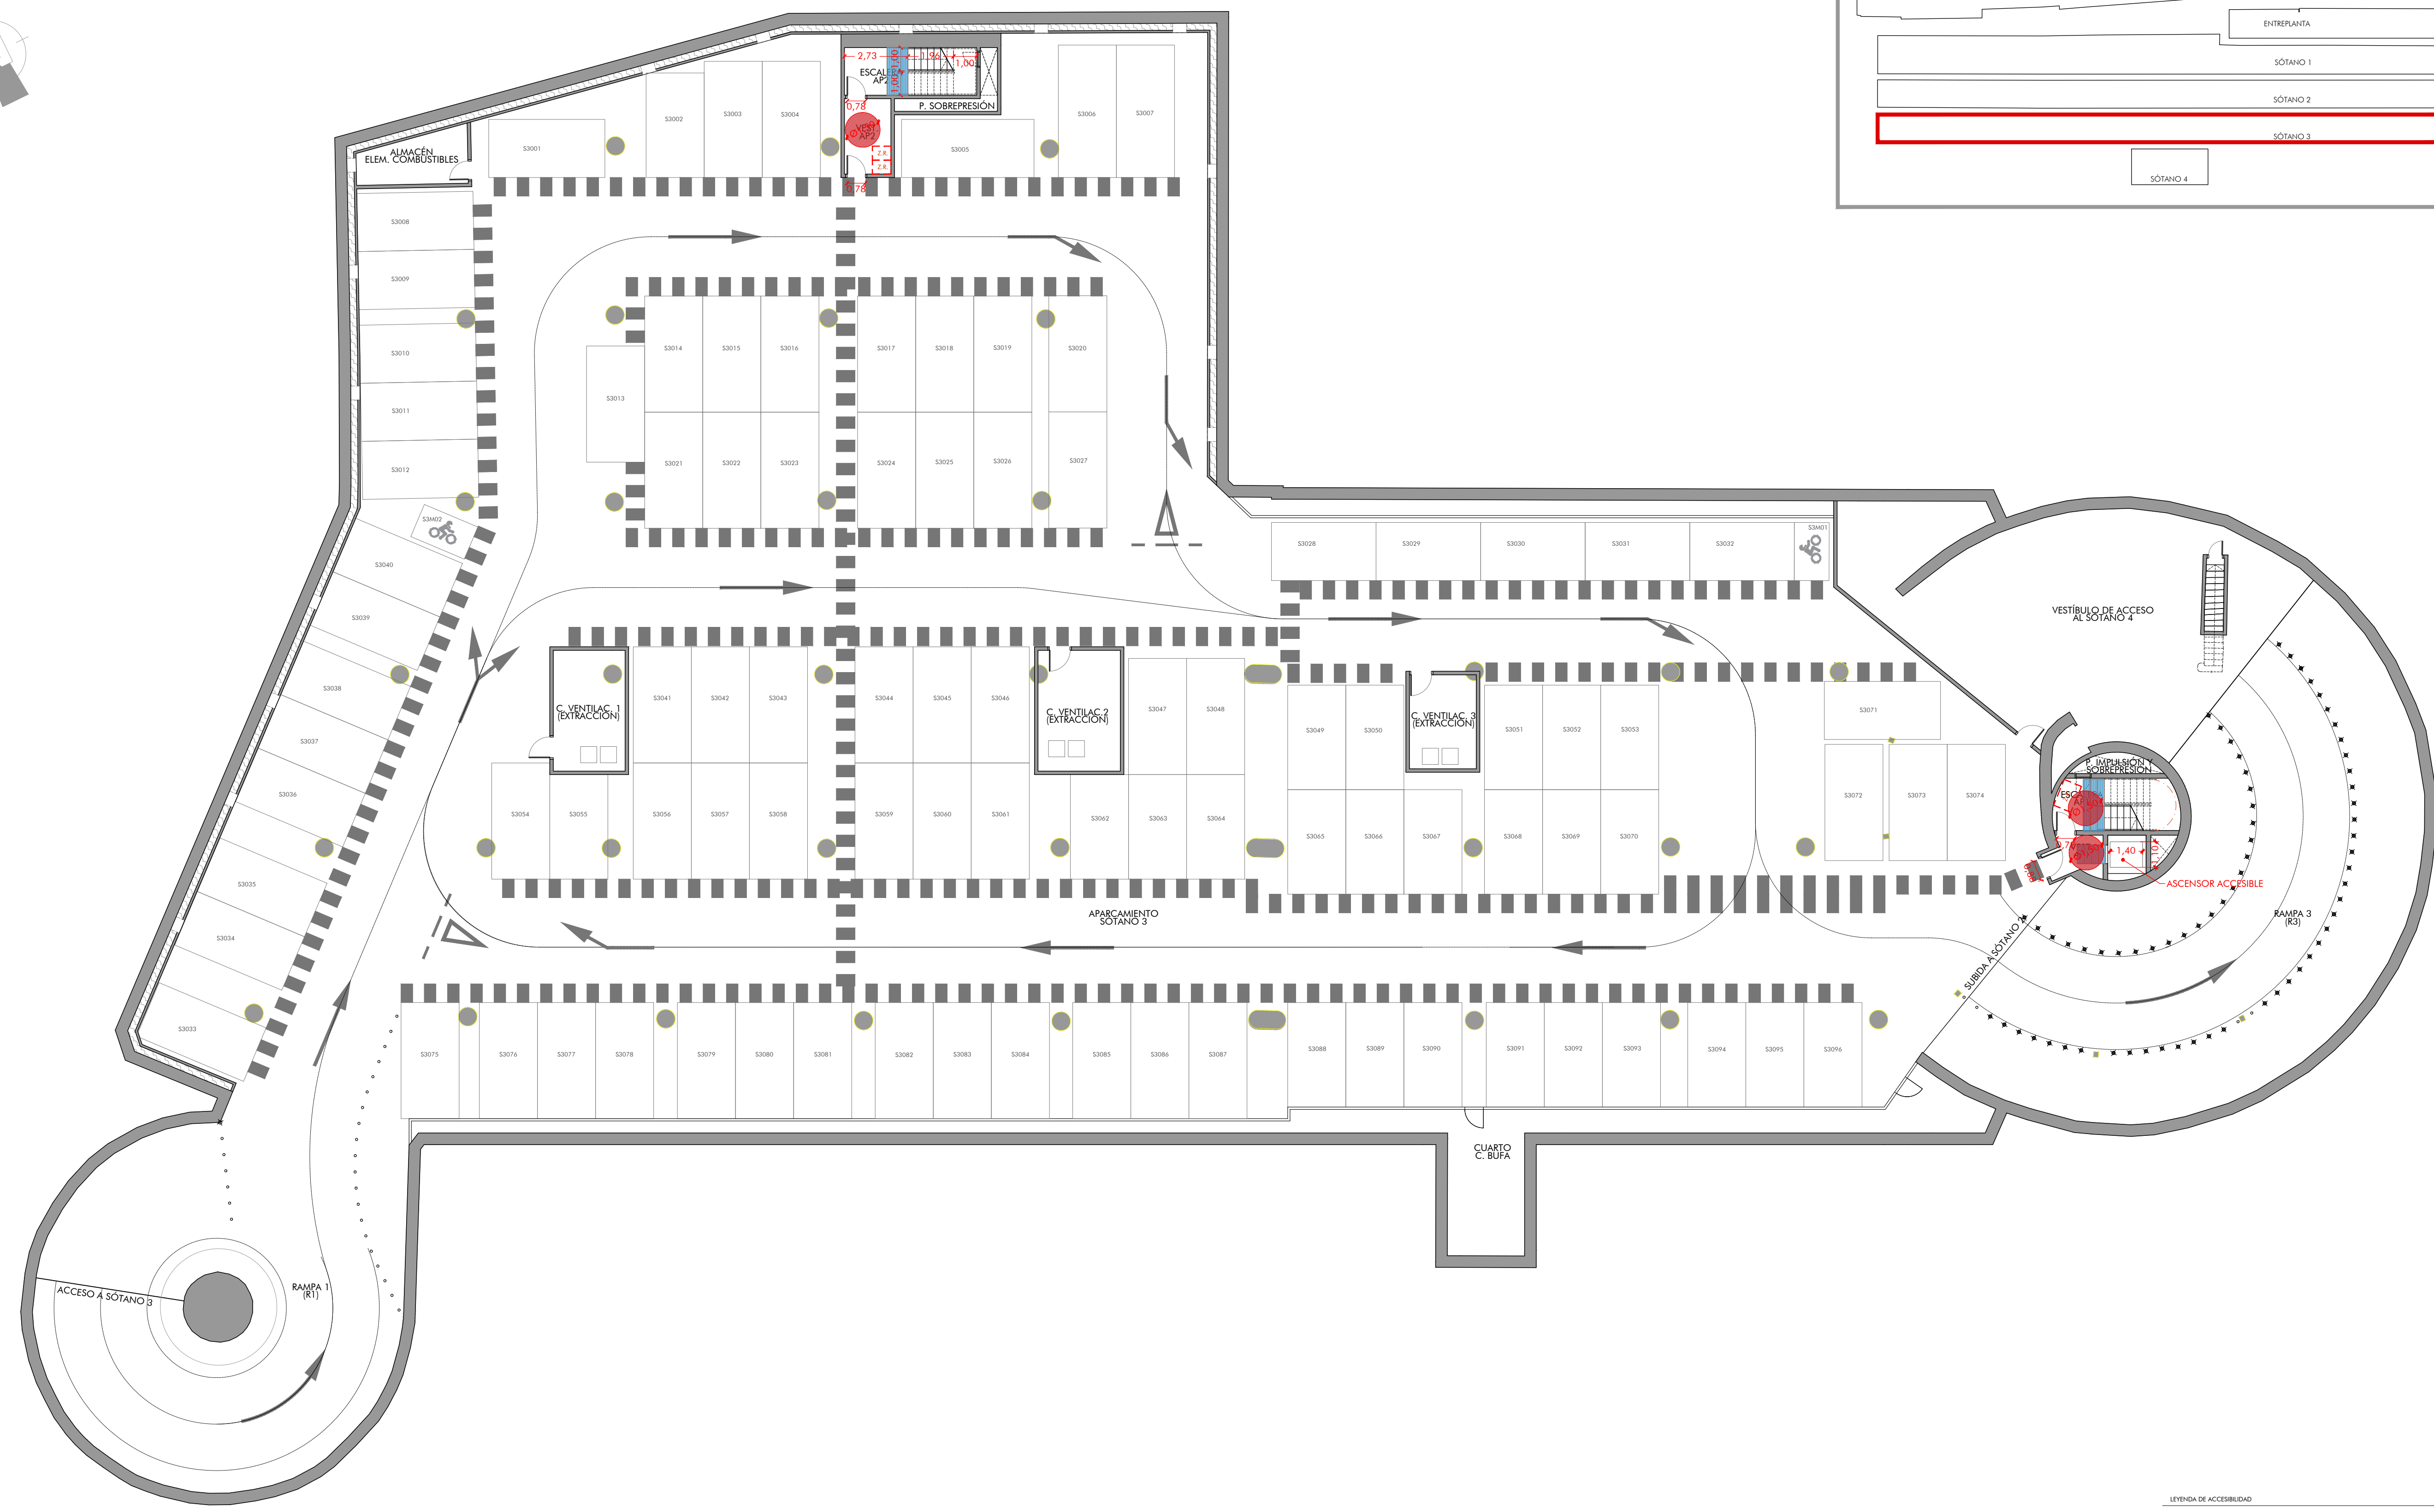


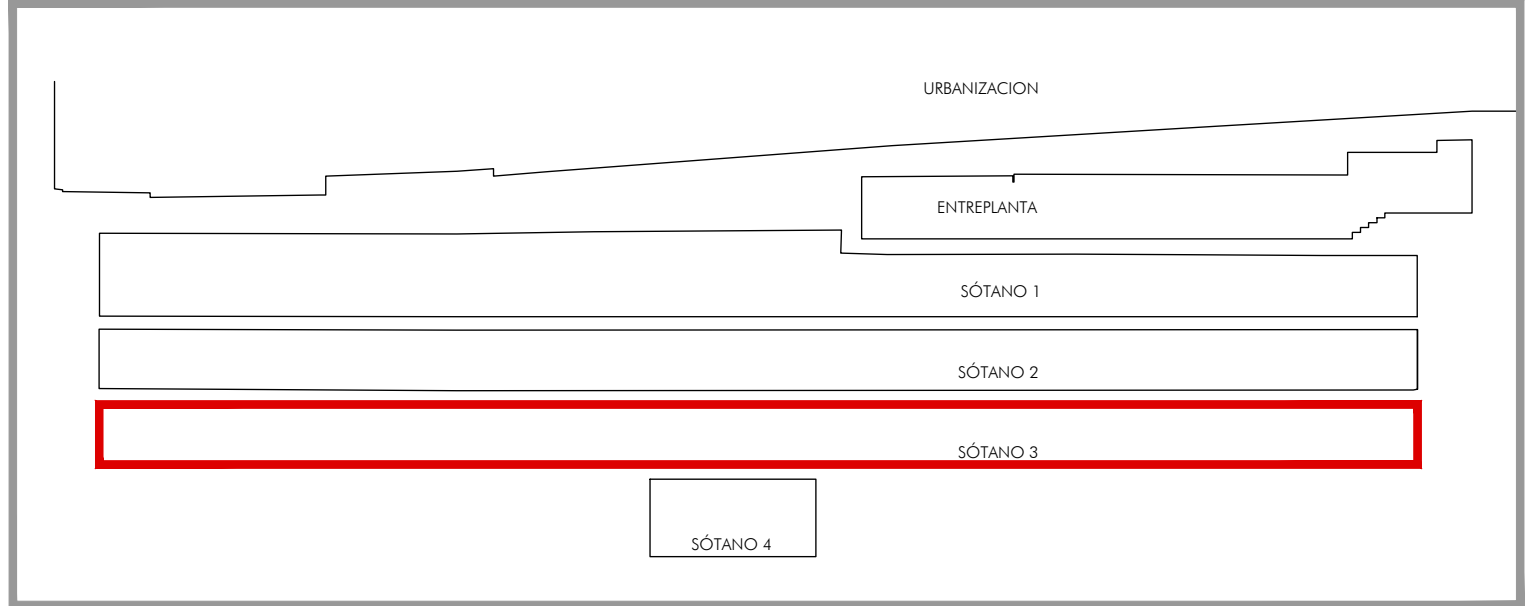

LEYENDA DE ACCESIBILIDAD

- ITINERARIO RACIONAL ACCESIBLE
- ESPACIO DISPONIBLE Ø1,20
- ESPACIO DISPONIBLE Ø1,50
- FRANJA DE PAVIMENTO PODOTÁCTIL
- ZONA DE REFUGIO PARA USUARIO DE SILLA DE RUEDAS
- ZONA DE REFUGIO PERSONA CON OTRO TIPO DE MOVILIDAD REDUCIDA