
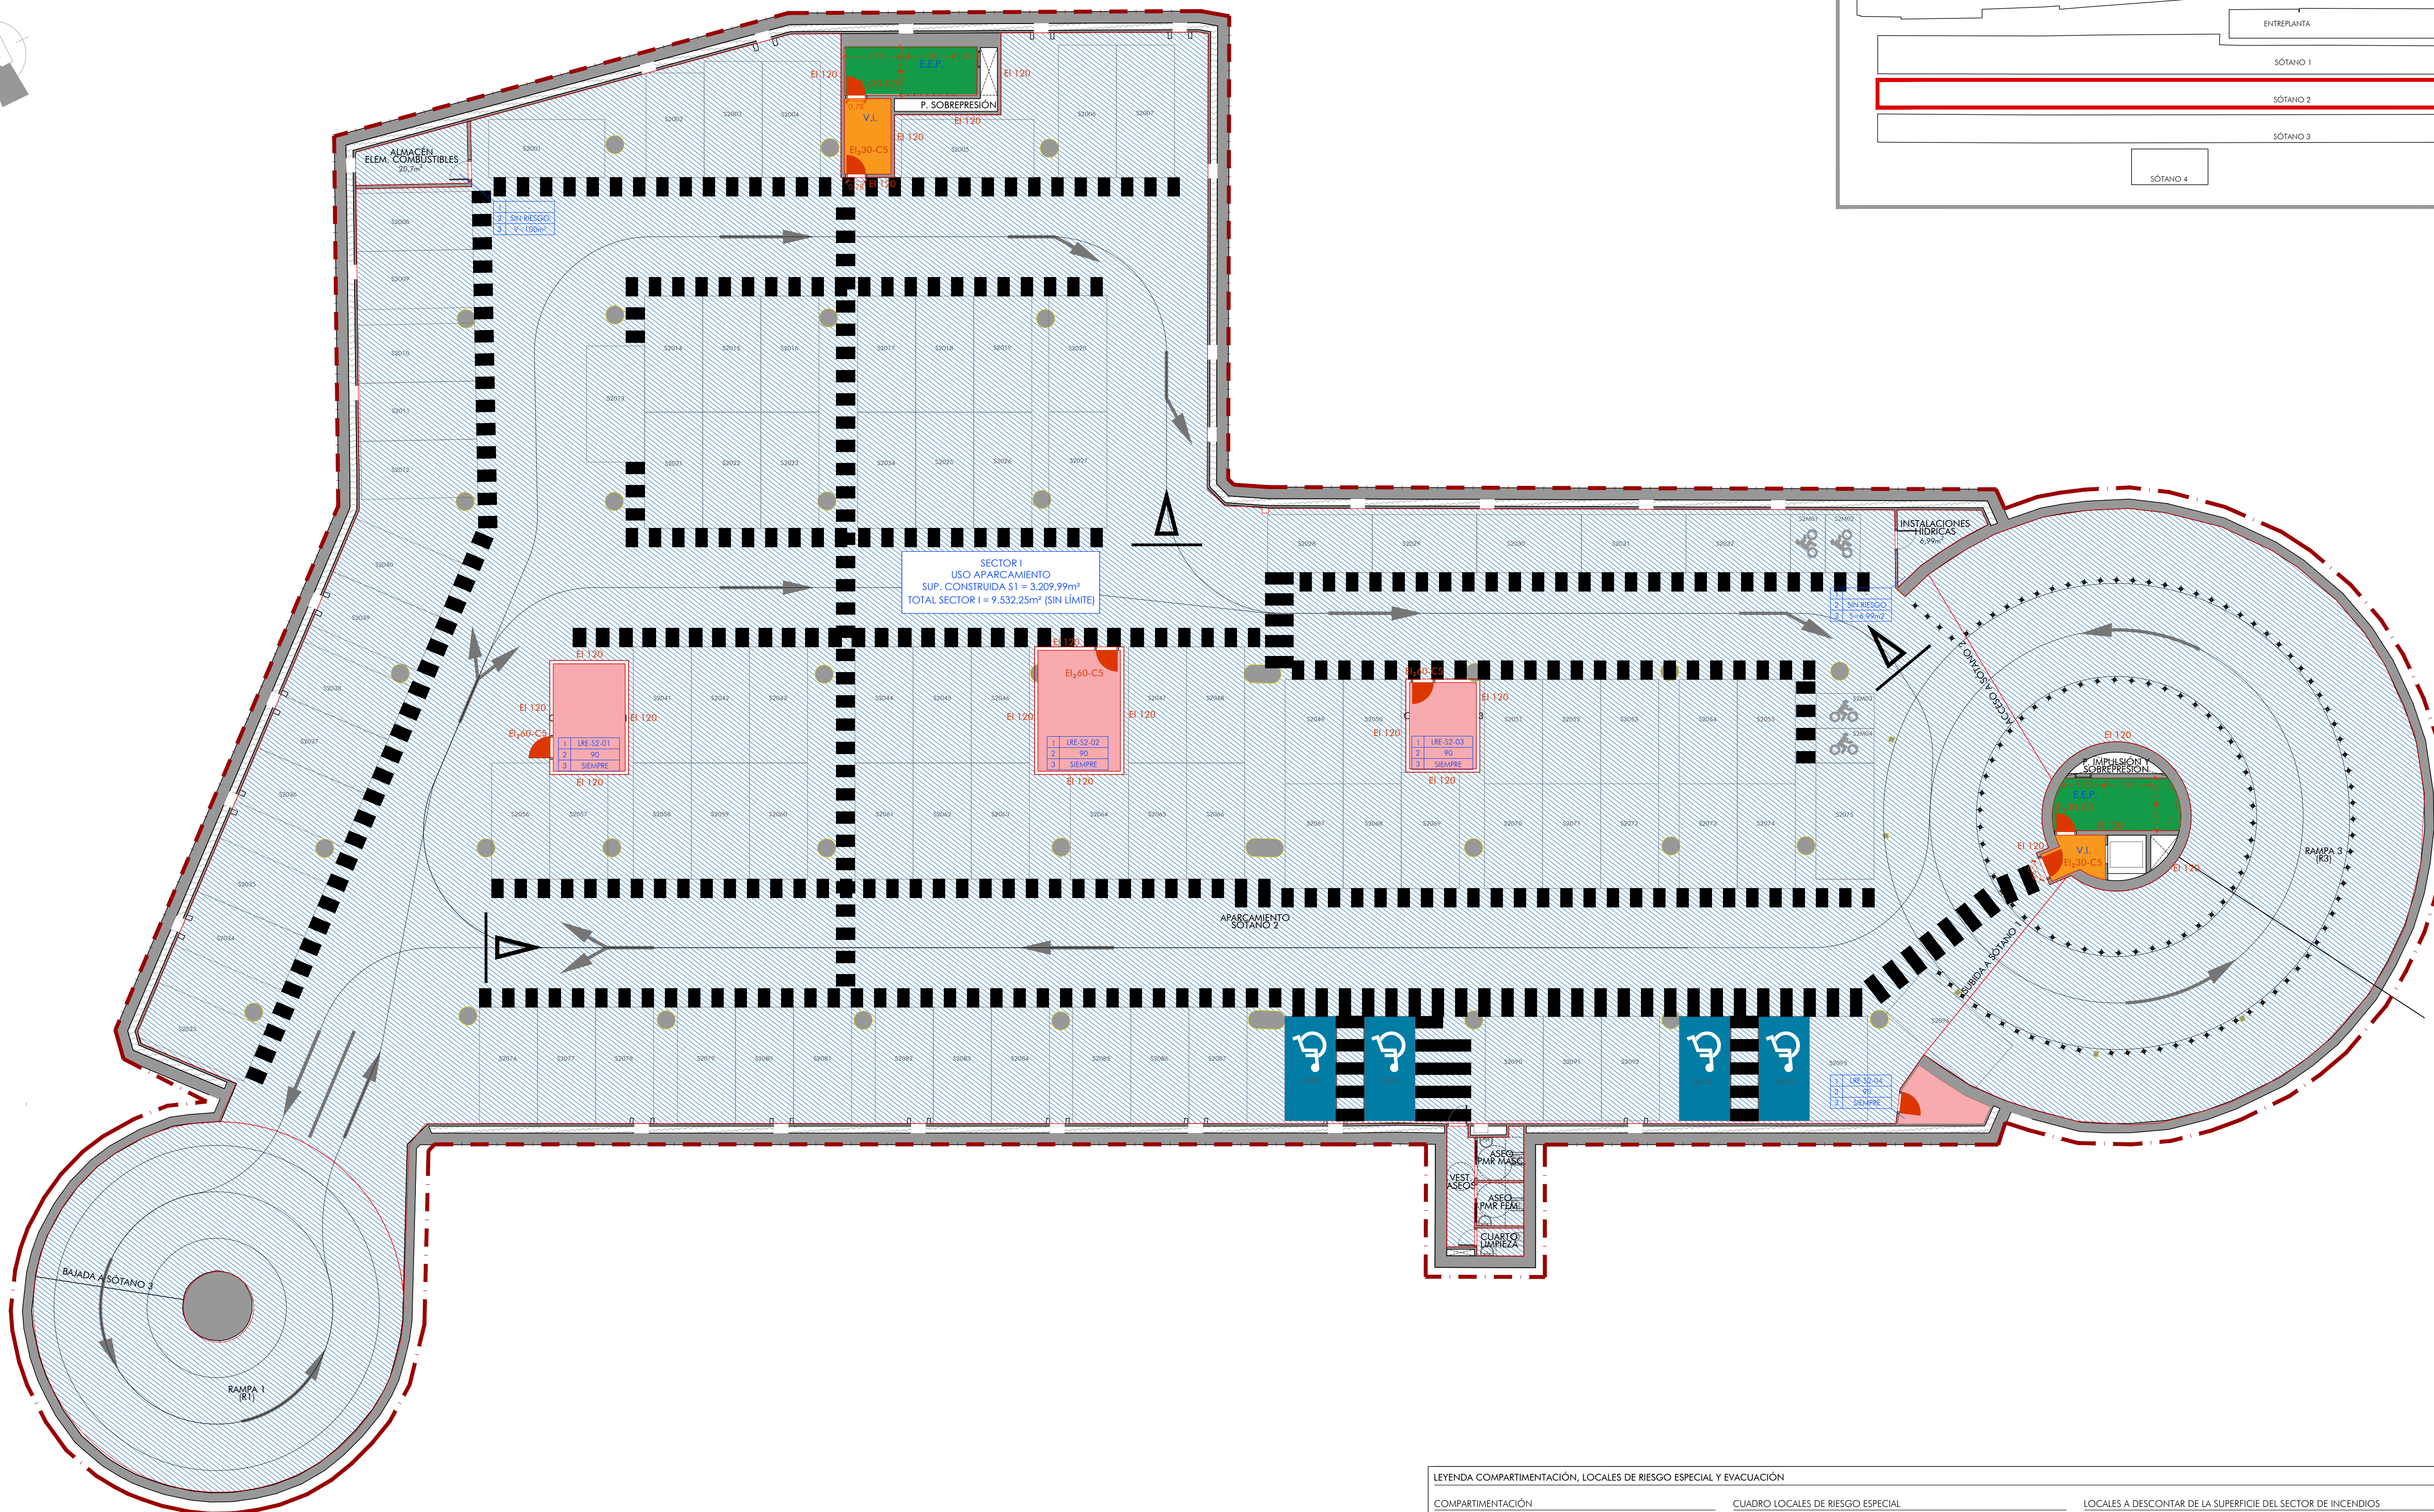
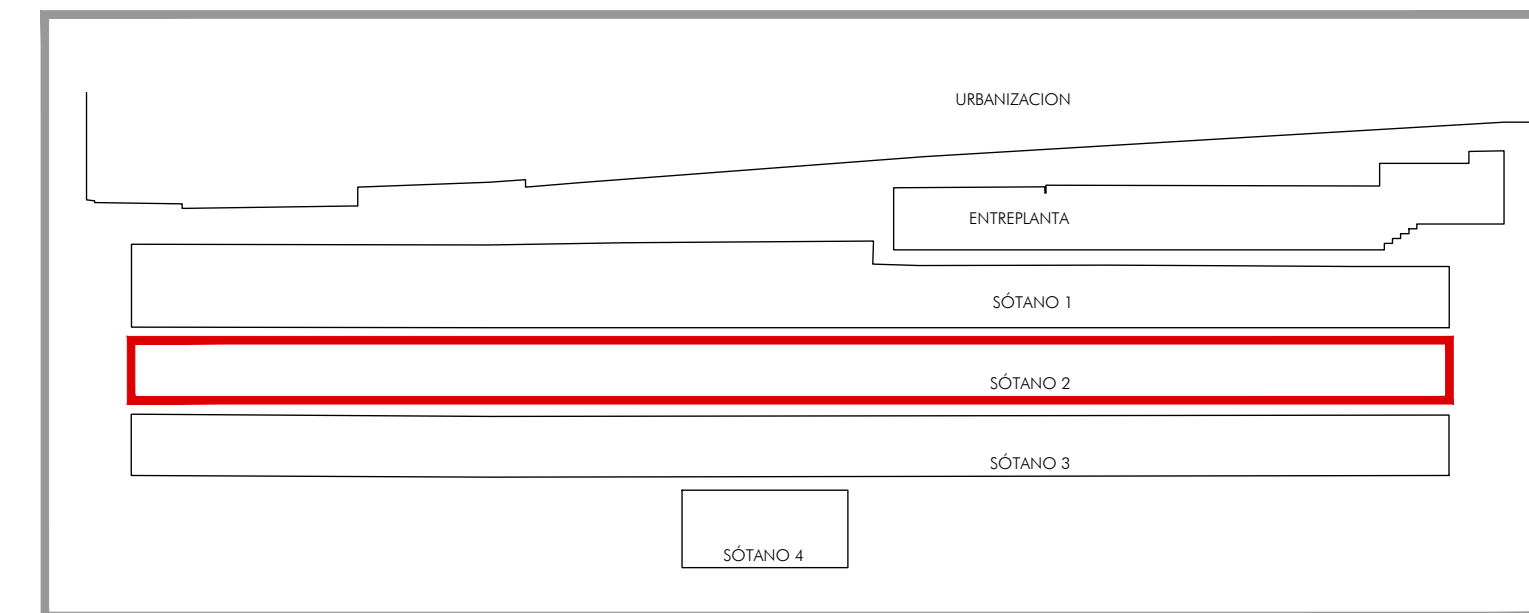


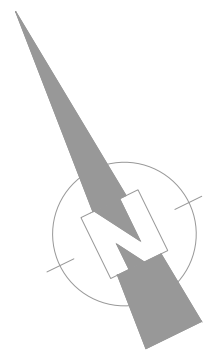

LEYENDA COMPARTIMENTACIÓN, LOCALES DE RIESGO ESPECIAL Y EVACUACIÓN					
COMPARTIMENTACIÓN		CUADRO LOCALES DE RIESGO ESPECIAL		LOCALES A DESCONTAR DE LA SUPERFICIE DEL SECTOR DE INCENDIOS	
LÍMITE DE SECTOR USO APARCAMIENTO PLANTA BAJA RASANTE RESISTENCIA EI120		1 2 3 IRE-XX-XX EI REQ CONDIC	1. NOMBRE DEL LOCAL DE RIESGO ESPECIAL 2. ESTABILIDAD Y RESISTENCIA AL FUEGO (REY) EXIGIDAS 3. CONDICIÓN DE CLASIFICACIÓN DEL NIVEL DE RIESGO		PUERTA SENCILLA CON RESISTENCIA AL FUEGO (EjXX-C5) PUERTA DOBLE CON RESISTENCIA AL FUEGO (EjXX-C5) V.I. E.N.P. VESTÍBULO DE INDEPENDENCIA PARAMENTO DELIMITADOR EI120 ESCALERA NO PROTEGIDA ESCALERA PROTEGIDA PARAMENTO DELIMITADOR EI120 ESCALERA ESPECIALMENTE PROTEGIDA PARAMENTO DELIMITADOR EI120 ESCALERA EXTERIOR
CLASIFICACIÓN DE LOS LOCALES Y ZONAS DE RIESGO ESPECIAL					
	RIESGO BAJO	IRE-S2-01 - CUARTO DE VENTILACIÓN 1			
		IRE-S2-02 - CUARTO DE VENTILACIÓN 2			
	RIESGO MEDIO	IRE-S2-03 - CUARTO DE VENTILACIÓN 3			
		IRE-S2-04 - CUARTO ELÉCTRICO			
	RIESGO ALTO				