
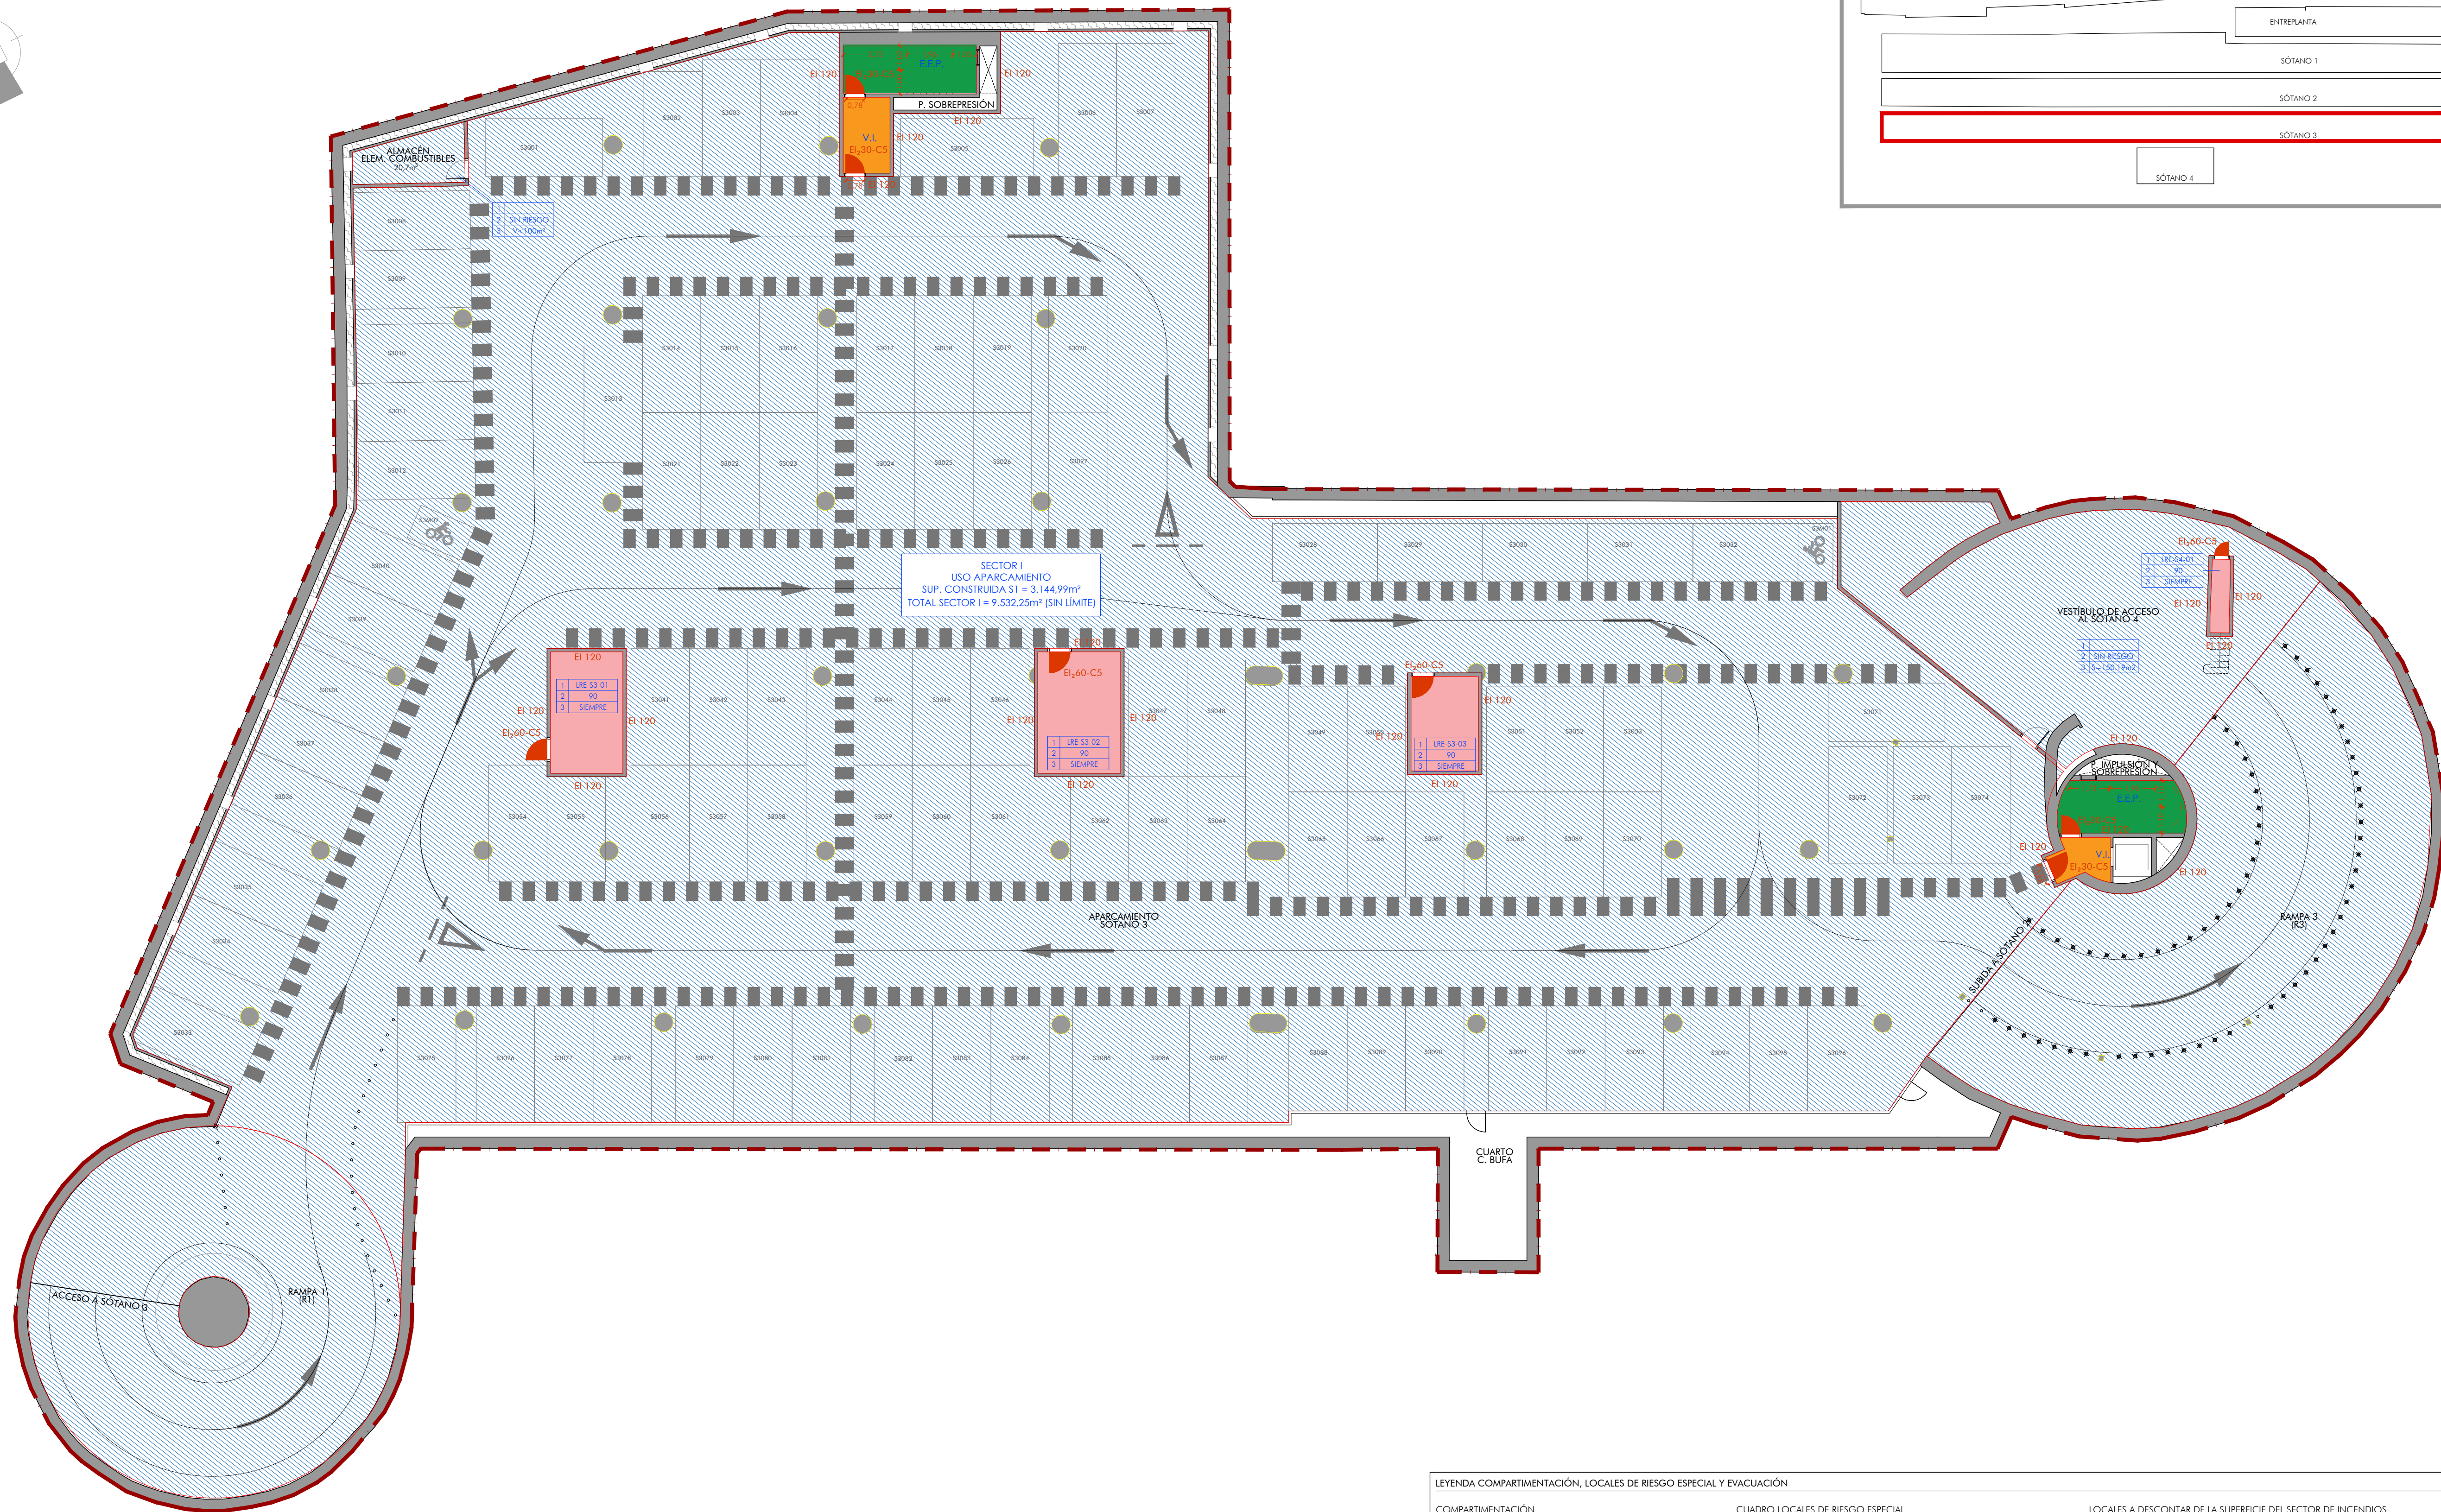
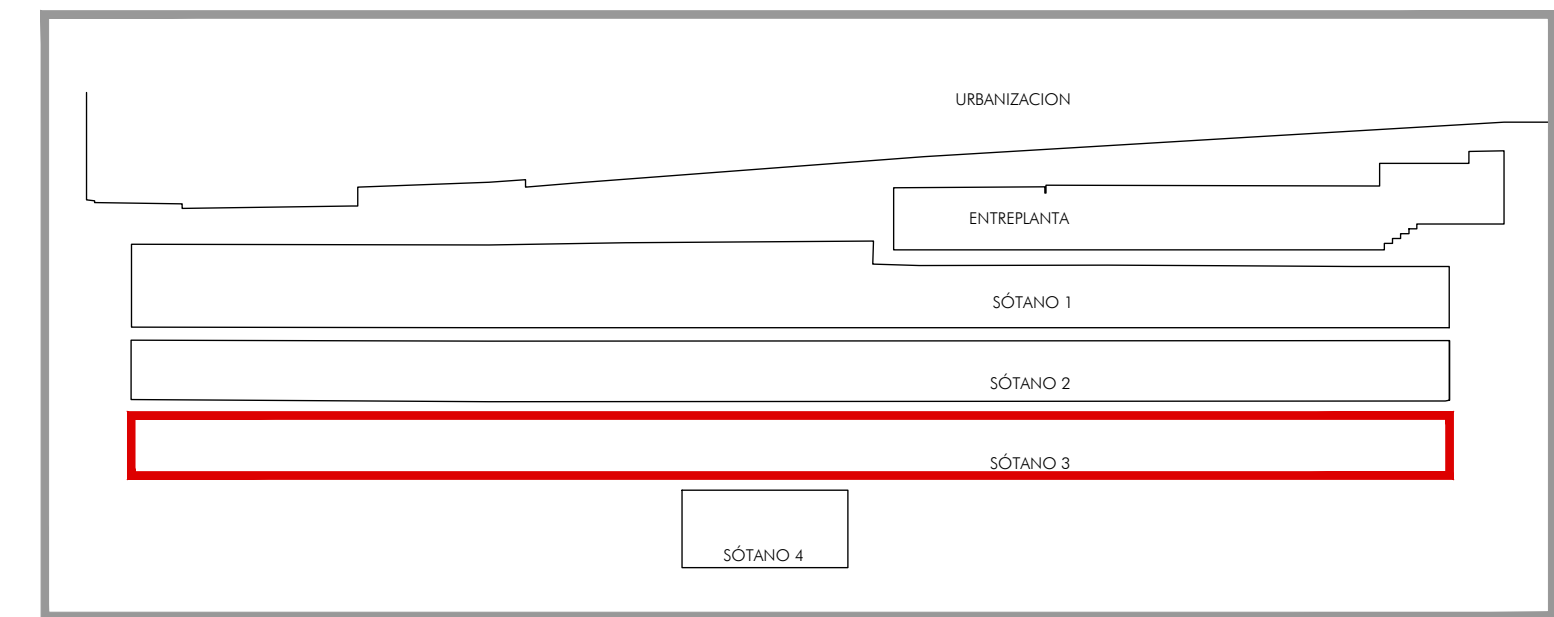


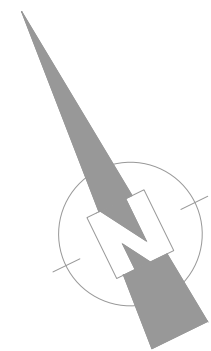

LEYENDA COMPARTIMENTACIÓN, LOCALES DE RIESGO ESPECIAL Y EVACUACIÓN													
COMPARTIMENTACIÓN		CUADRO LOCALES DE RIESGO ESPECIAL		LOCALES A DESCONTAR DE LA SUPERFICIE DEL SECTOR DE INCENDIOS									
LÍMITE DE SECTOR USO APARCAMIENTO PLANTA BAJO RASANTE RESISTENCIA EI120		<table><tr><td>1</td><td>IRE-XX-XX</td></tr><tr><td>2</td><td>EI REG</td></tr><tr><td>3</td><td>CONDIC</td></tr></table>		1	IRE-XX-XX	2	EI REG	3	CONDIC	PUERTA SENCILLA CON RESISTENCIA AL FUEGO (E_{FX}-CS) PUERTA DOBLE CON RESISTENCIA AL FUEGO (E_{FX}-CS)		V.I. E.N.P. ESCALERA PROTEGIDA PARAMENTO DELIMITADOR EI120 ESCALERA ESPECIALMENTE PROTEGIDA PARAMENTO DELIMITADOR EI120 ESCALERA EXTERIOR	VESTÍBULO DE INDEPENDENCIA PARAMENTO DELIMITADOR EI120 ESCALERA NO PROTEGIDA
1	IRE-XX-XX												
2	EI REG												
3	CONDIC												
CLASIFICACIÓN DE LOS LOCALES Y ZONAS DE RIESGO ESPECIAL													
RIESGO BAJO RIESGO MEDIO RIESGO ALTO		IRE-S3-01 - CUARTO DE VENTILACIÓN 1 IRE-S3-02 - CUARTO DE VENTILACIÓN 2 IRE-S3-03 - CUARTO DE VENTILACIÓN 3 IRE-S4-01 - SALA DE INAGUINAS											