
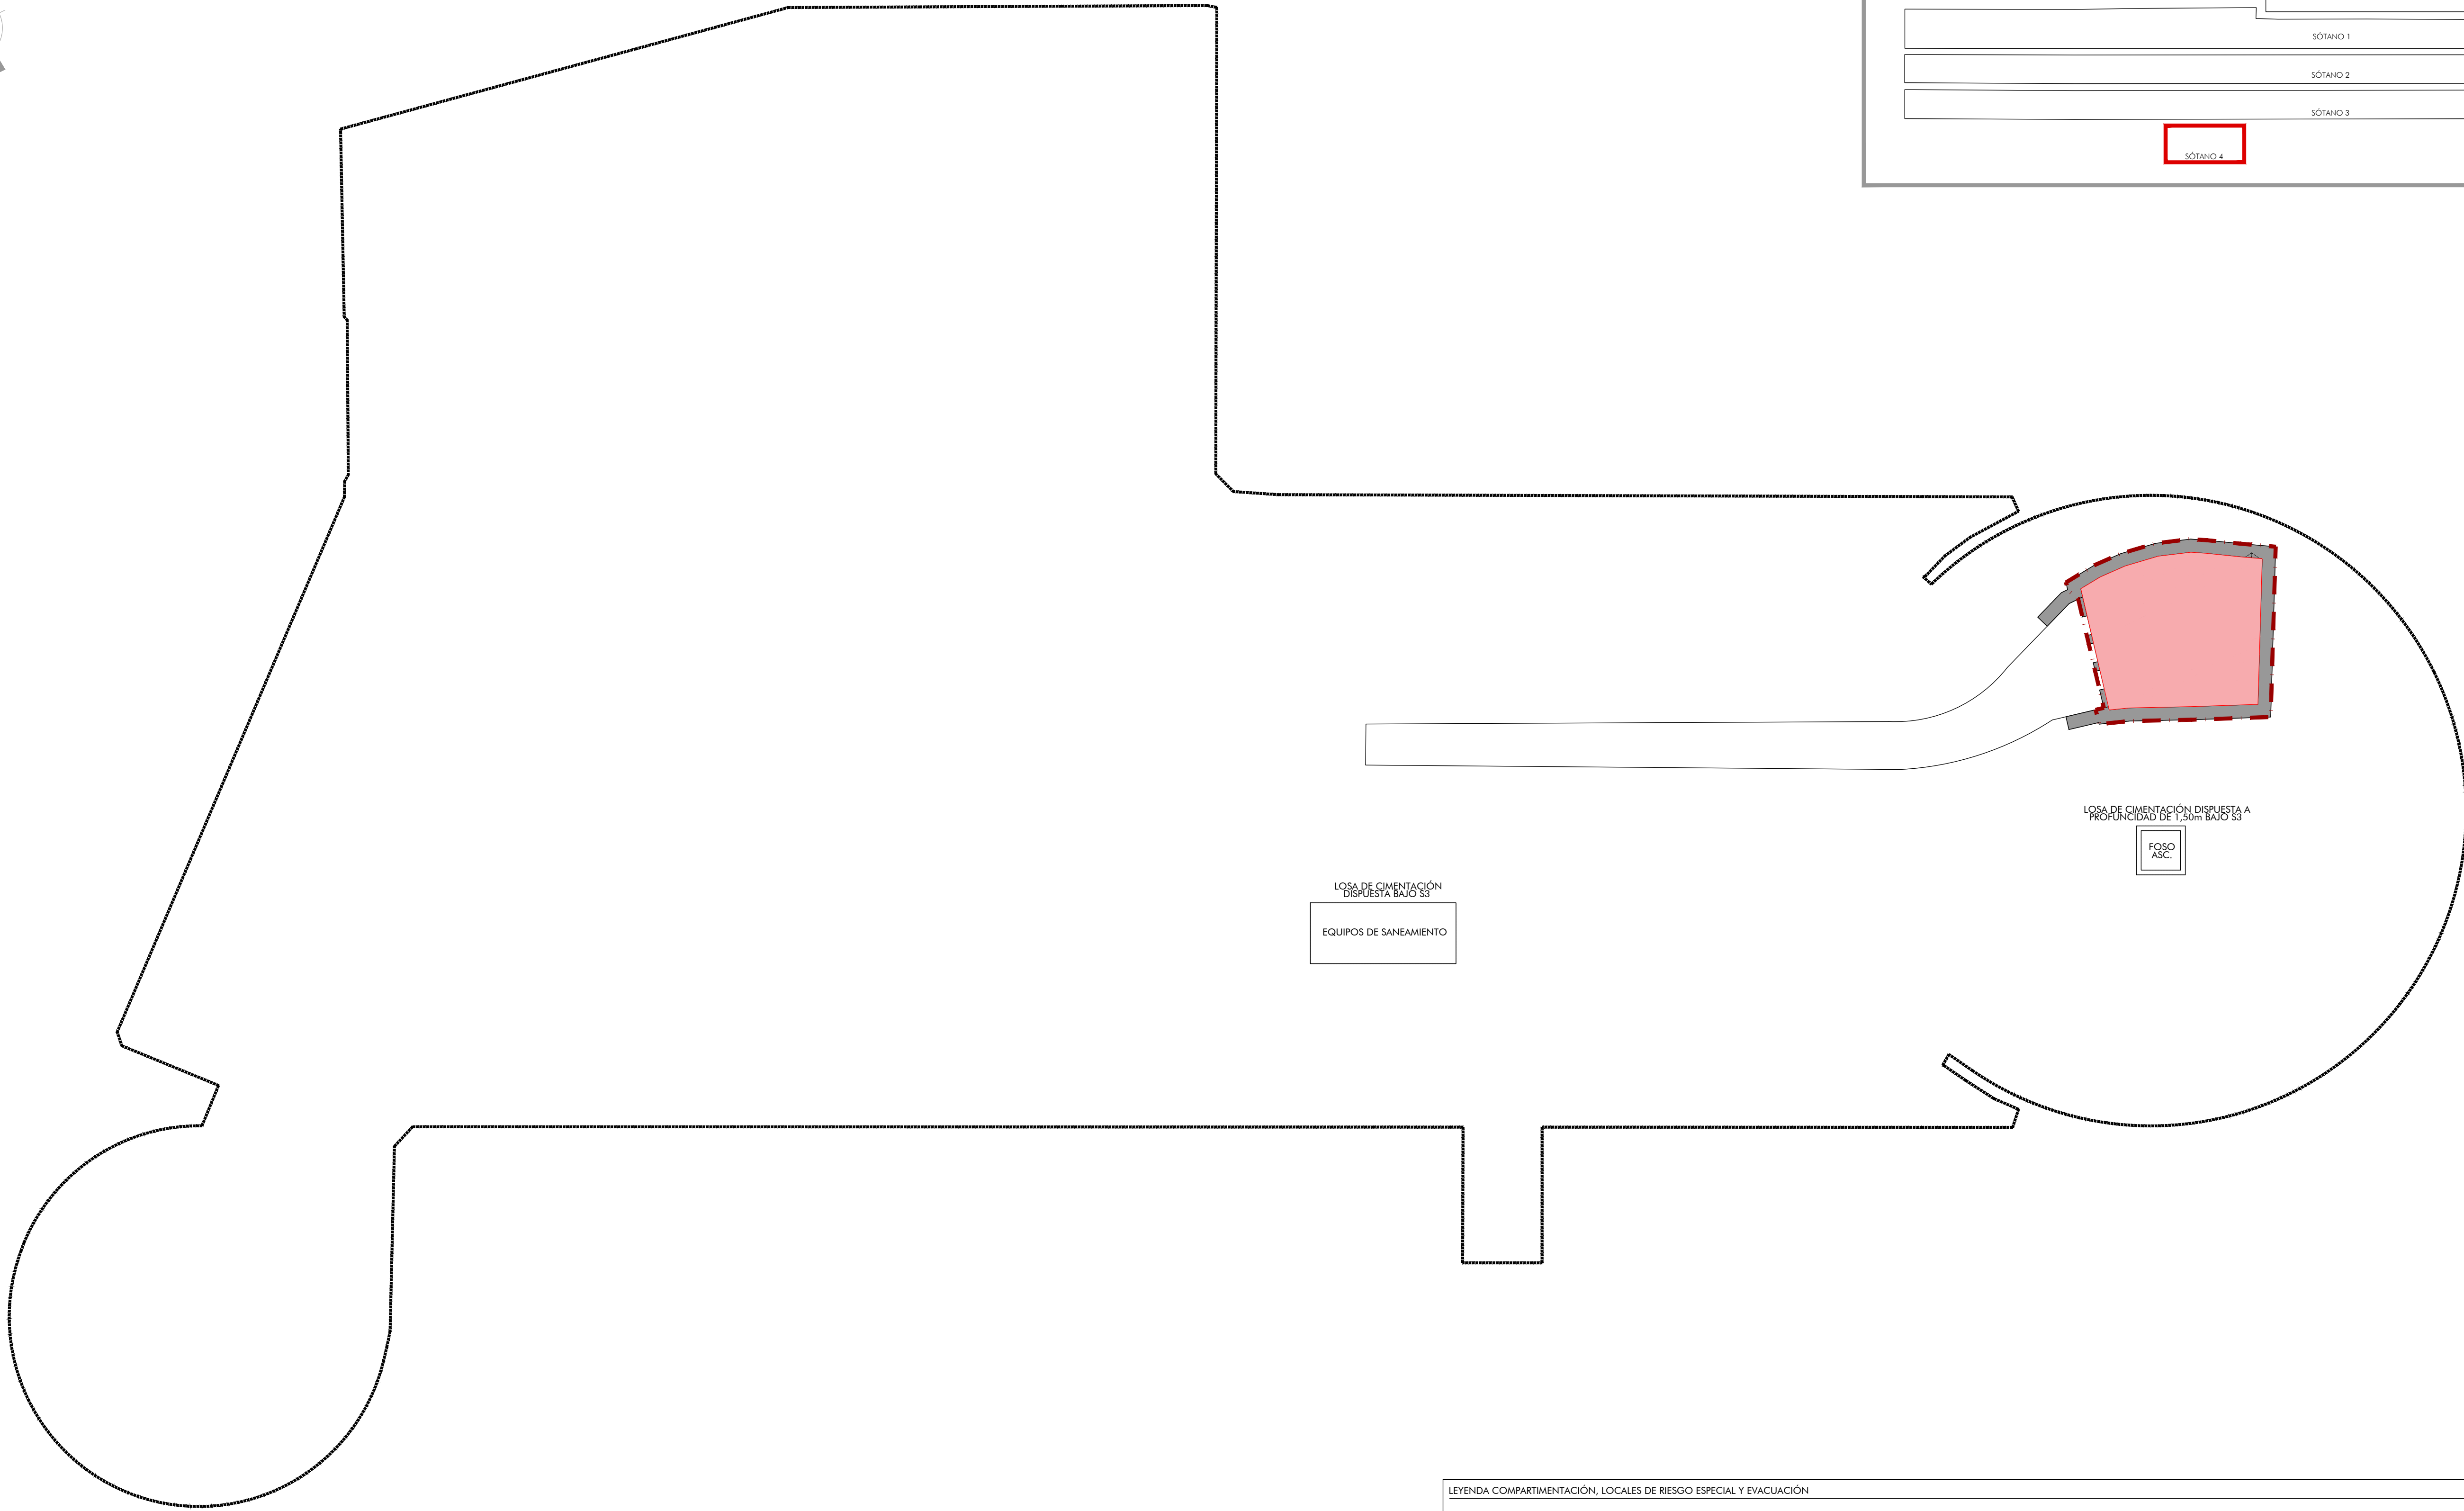
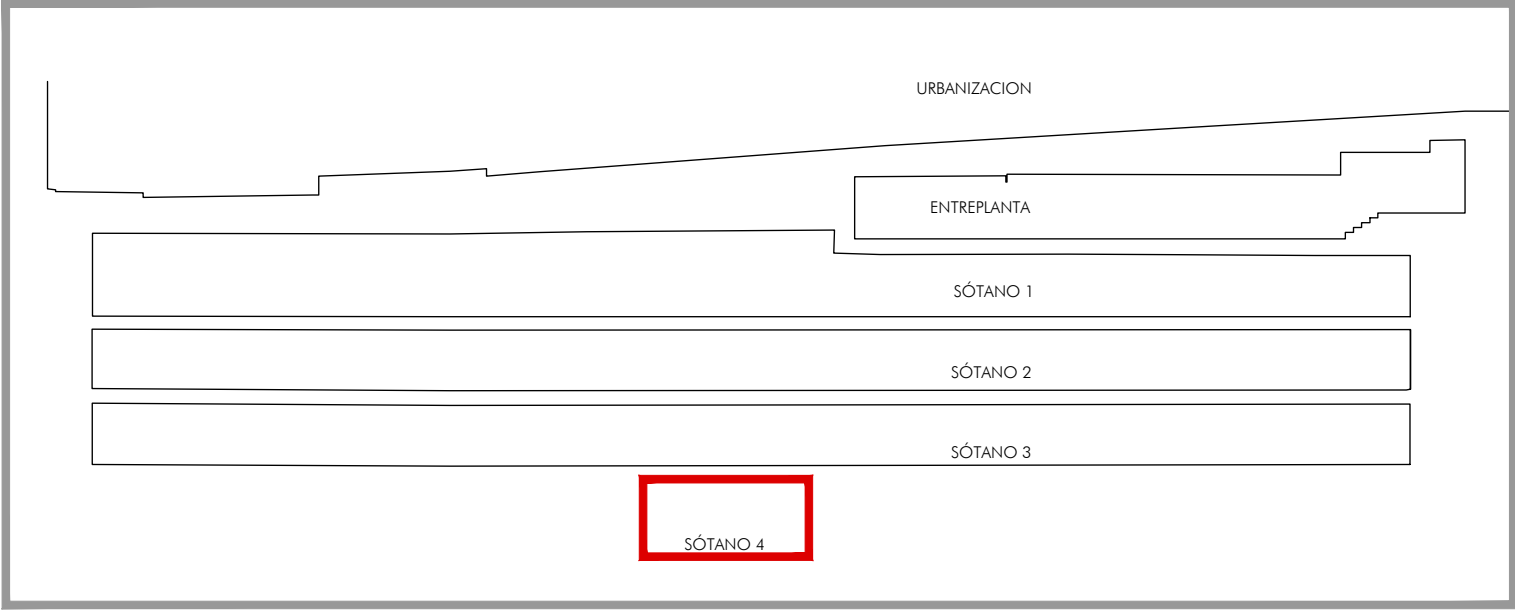


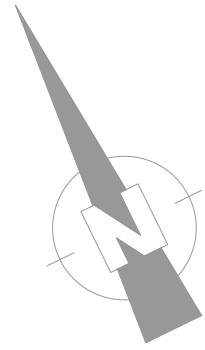

LEYENDA COMPARTIMENTACIÓN, LOCALES DE RIESGO ESPECIAL Y EVACUACIÓN

COMPARTIMENTACIÓN

— — LIMITE DE SECTOR
USO APARCAMIENTO PLANTA BAJO RASANTE
RESISTENCIA EI120

CLASIFICACIÓN DE LOS LOCALES Y ZONAS DE RIESGO ESPECIAL

RIESGO BAJO

RIESGO MEDIO

RIESGO ALTO

CUADRO LOCALES DE RIESGO ESPECIAL

1	URE.XXX
2	EI REQ.
3	CONDIC.

1. NOMBRE DEL LOCAL DE RIESGO ESPECIAL
2. ESTABILIDAD Y RESISTENCIA AL FUEGO (REI) EXIGIDAS
3. CONDICIÓN DE CLASIFICACIÓN DEL NIVEL DE RIESGO

URE.S4.01 - SALA DE MÁQUINAS

LOCALES A DESCONTAR DE LA SUPERFICIE DEL SECTOR DE INCENDIOS

PUERTA SENCILLA CON RESISTENCIA AL FUEGO (E_{FX}.C.S.)

PUERTA DOBLE CON RESISTENCIA AL FUEGO (E_{FX}.C.S.)

V.I.

E.N.P.

VESTÍBULO DE INDEPENDENCIA
PARAMENTO DELIMITADOR EI120

ESCALERA NO PROTEGIDA

ESCALERA PROTEGIDA
PARAMENTO DELIMITADOR EI120

ESCALERA ESPECIALMENTE PROTEGIDA
PARAMENTO DELIMITADOR EI120

ESCALERA EXTERIOR