
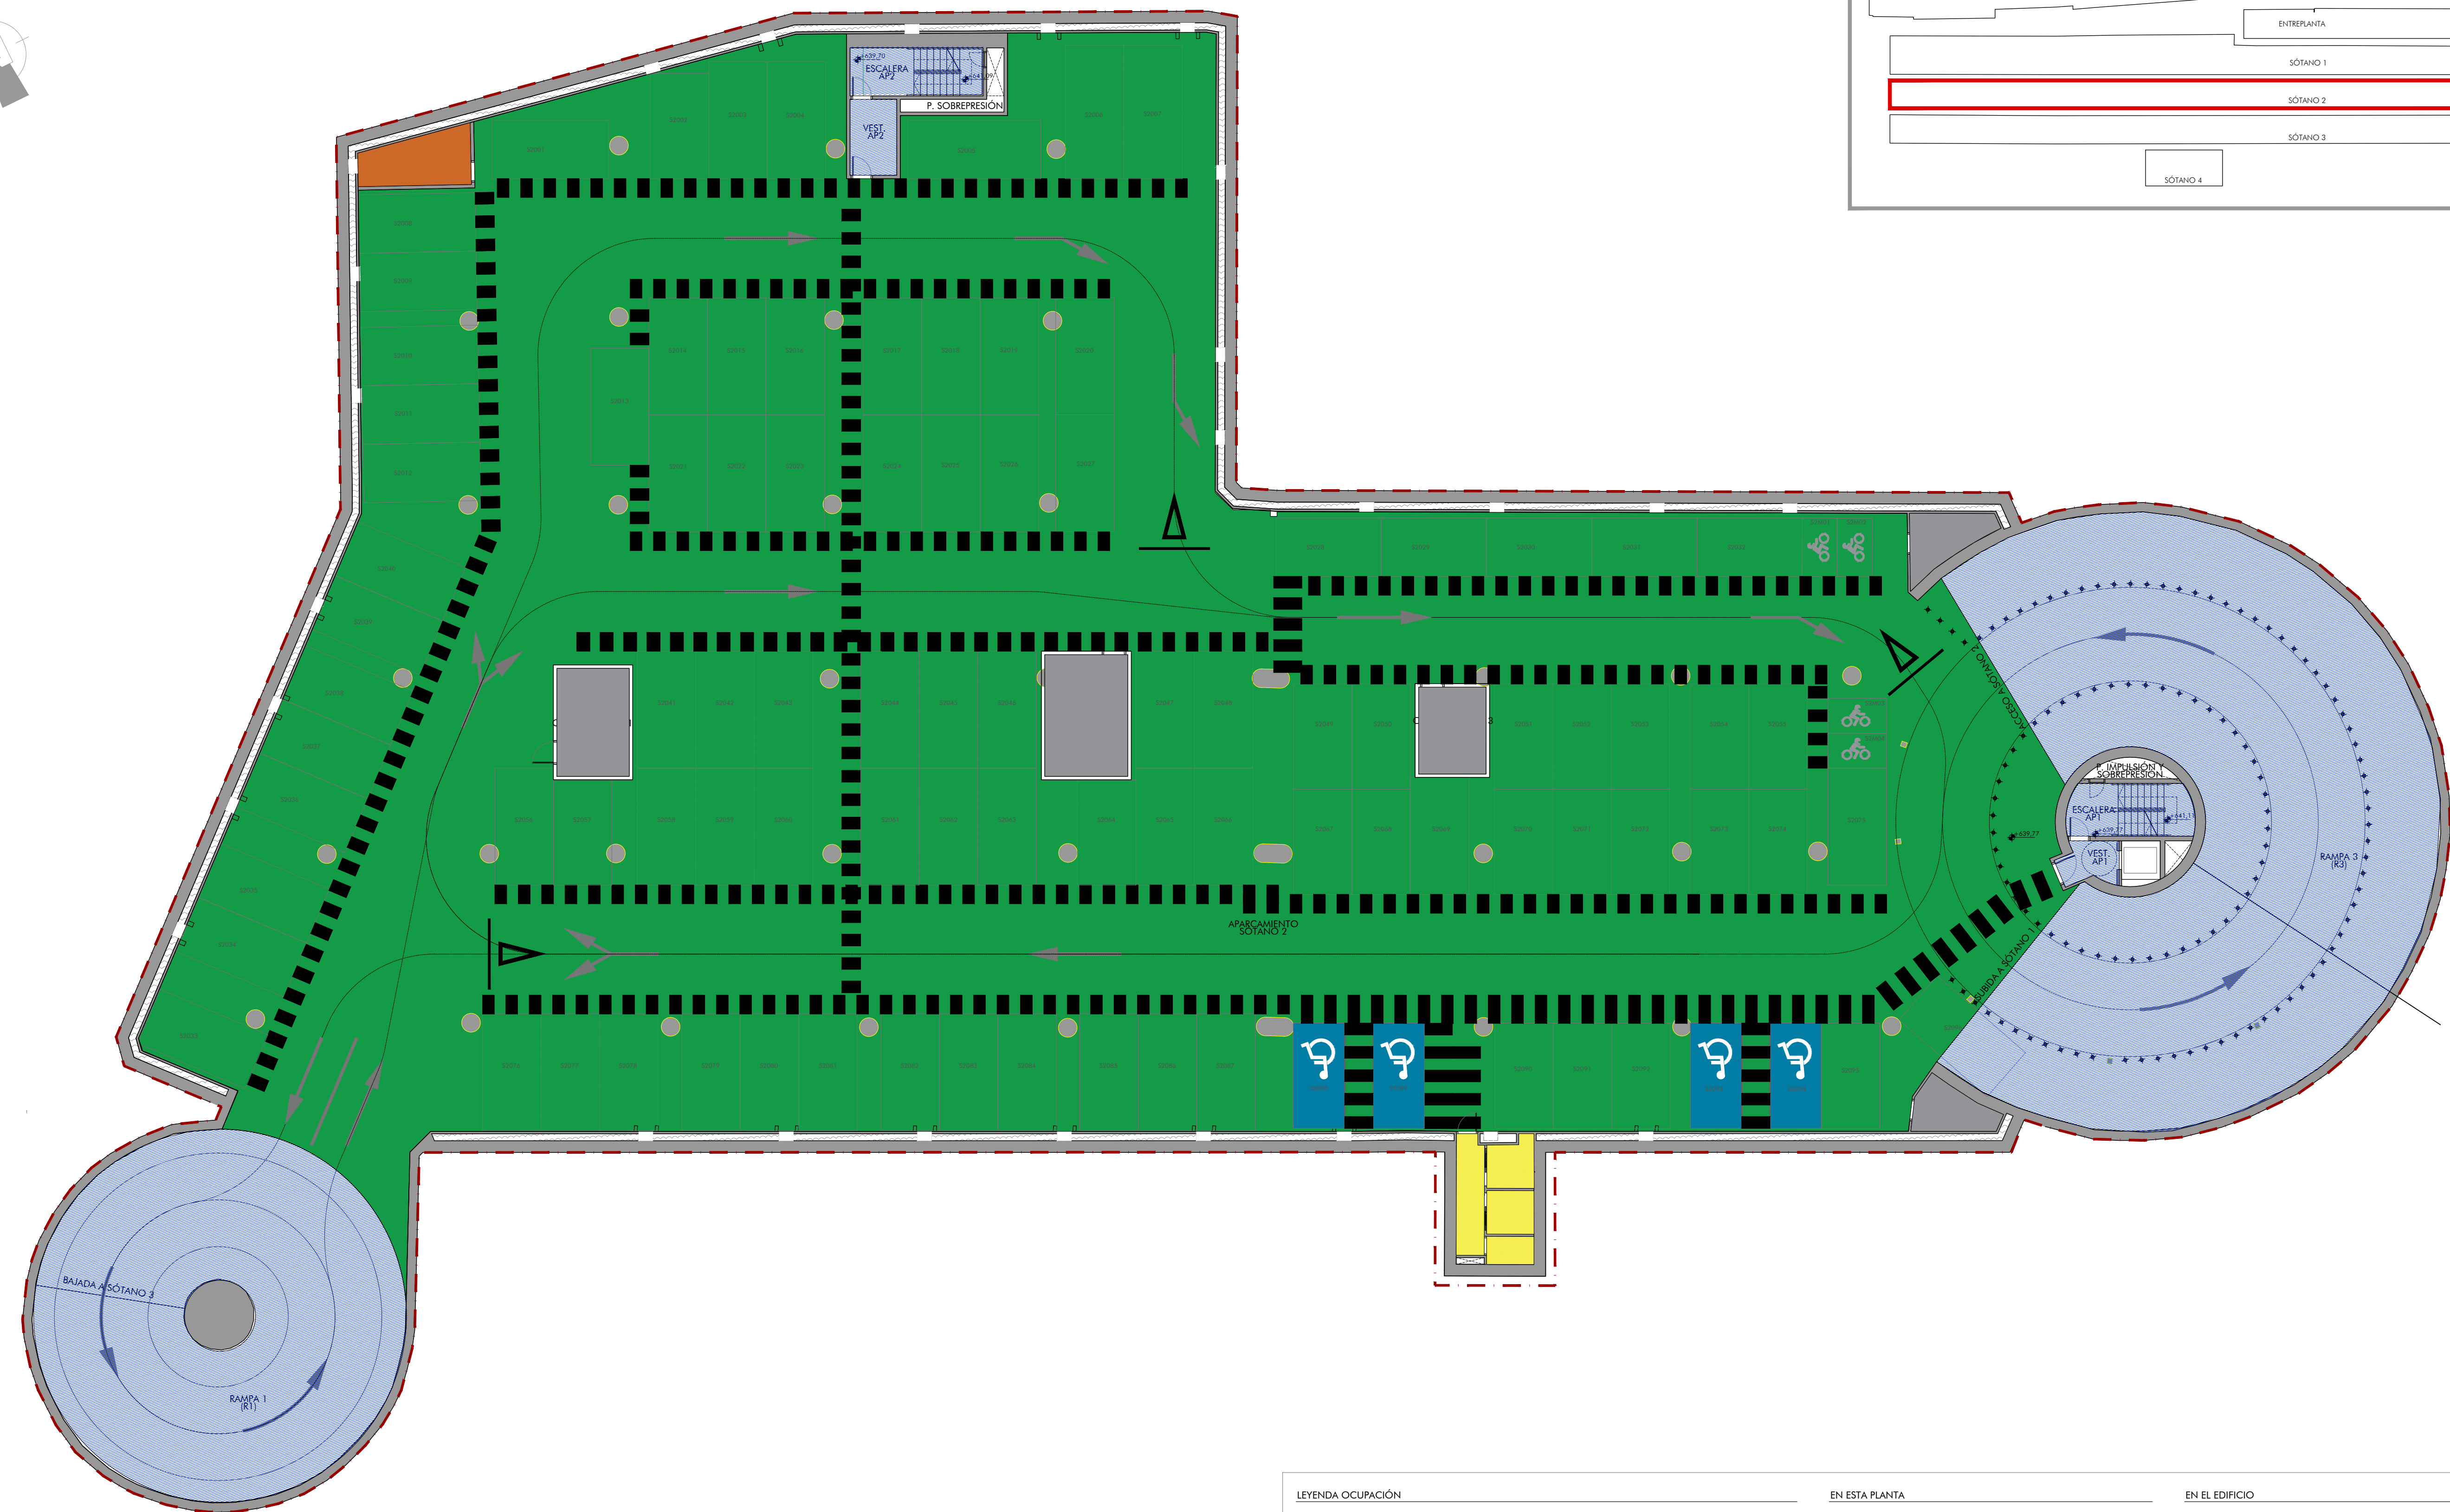


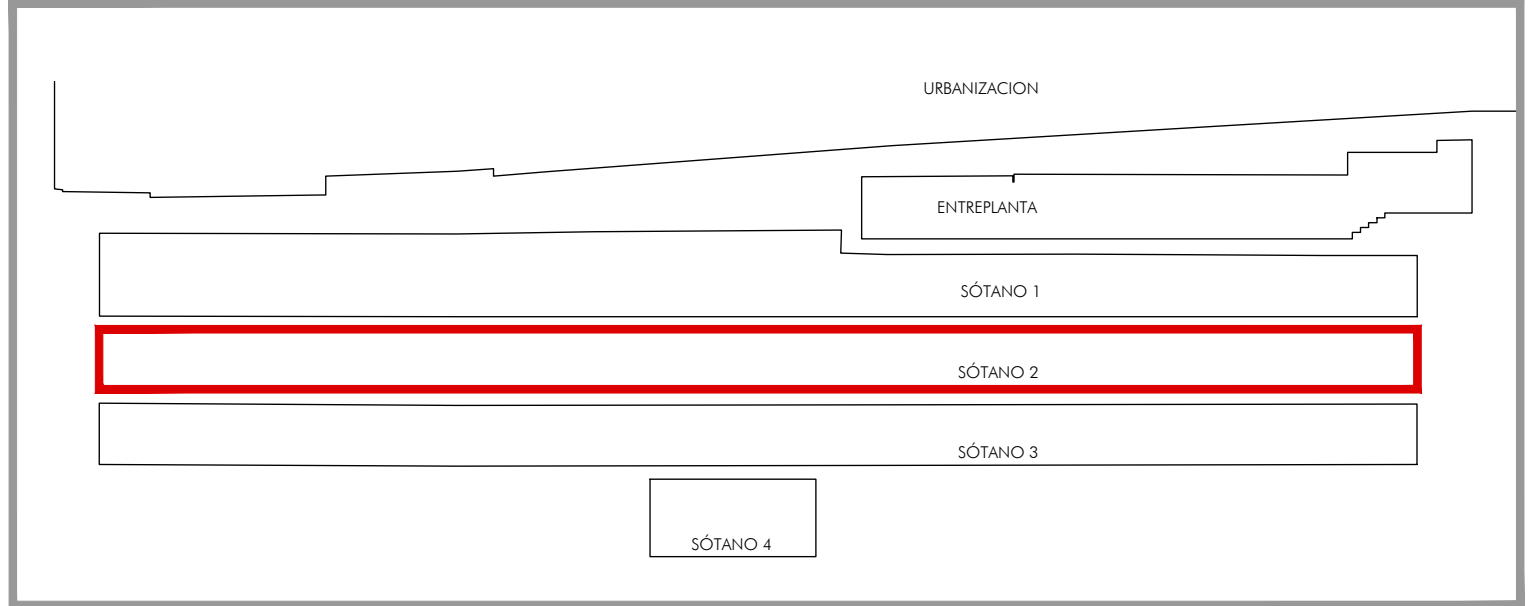

LEYENDA OCUPACIÓN		EN ESTA PLANTA		EN EL EDIFICIO	
DENSIDADES DE OCUPACIÓN		OCUPACIÓN POR USO	OCUPACIÓN TOTAL	OCUPACIÓN POR PLANTA	OCUPACIÓN TOTAL
APARCAMIENTO (40m²/PERSONA)		66		ENTREPANTA	0
ASEOS Y VESTUARIOS (OCUPACIÓN ALTERNATIVA, NO COMPUTA AL TOTAL)		3		SÓTANO 1	68
ZONA DE OFICINA (10m²/PERSONA)				SÓTANO 2	67
ARCHIVOS Y ALMACENES (40m²/PERSONA)		1		SÓTANO 3	65
OCUPACIÓN OCASIONAL / MANTENIMIENTO (OCUPACIÓN NULA)				SÓTANO 4	0
ESCALERAS Y VESTÍBULOS DE INDEPENDENCIA (OCUPACIÓN ALTERNATIVA)					
			67	TOTAL	200