
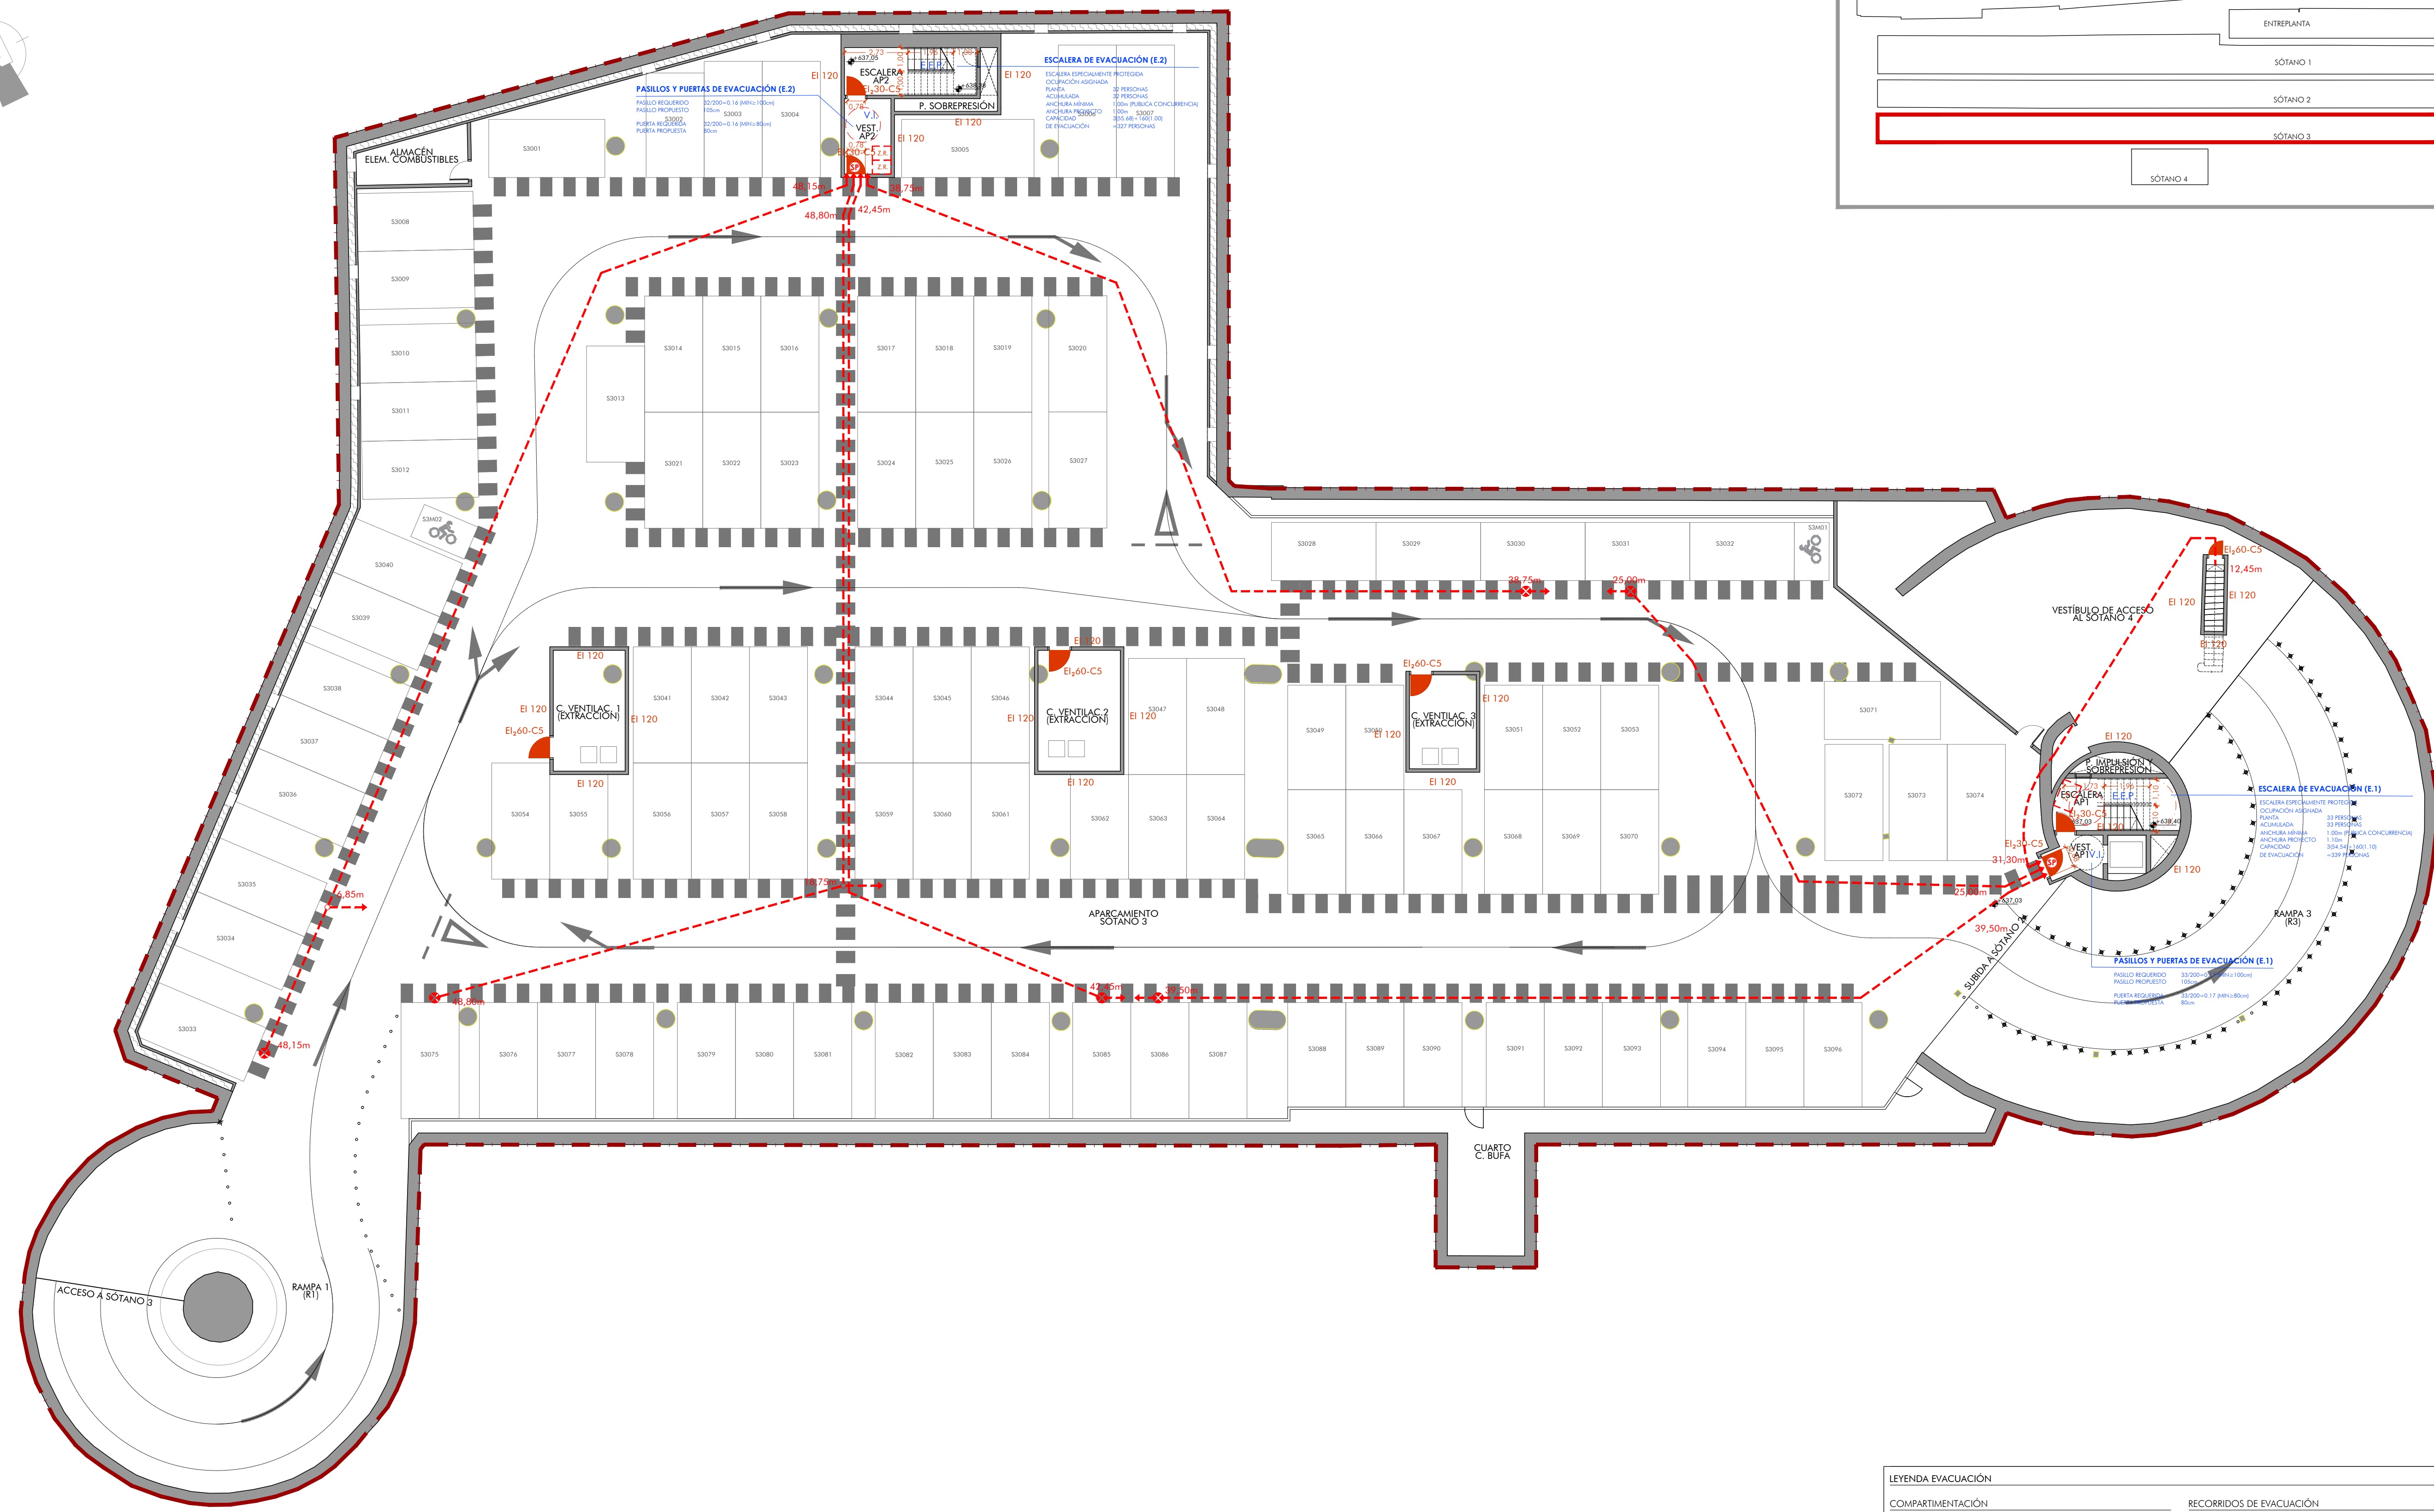


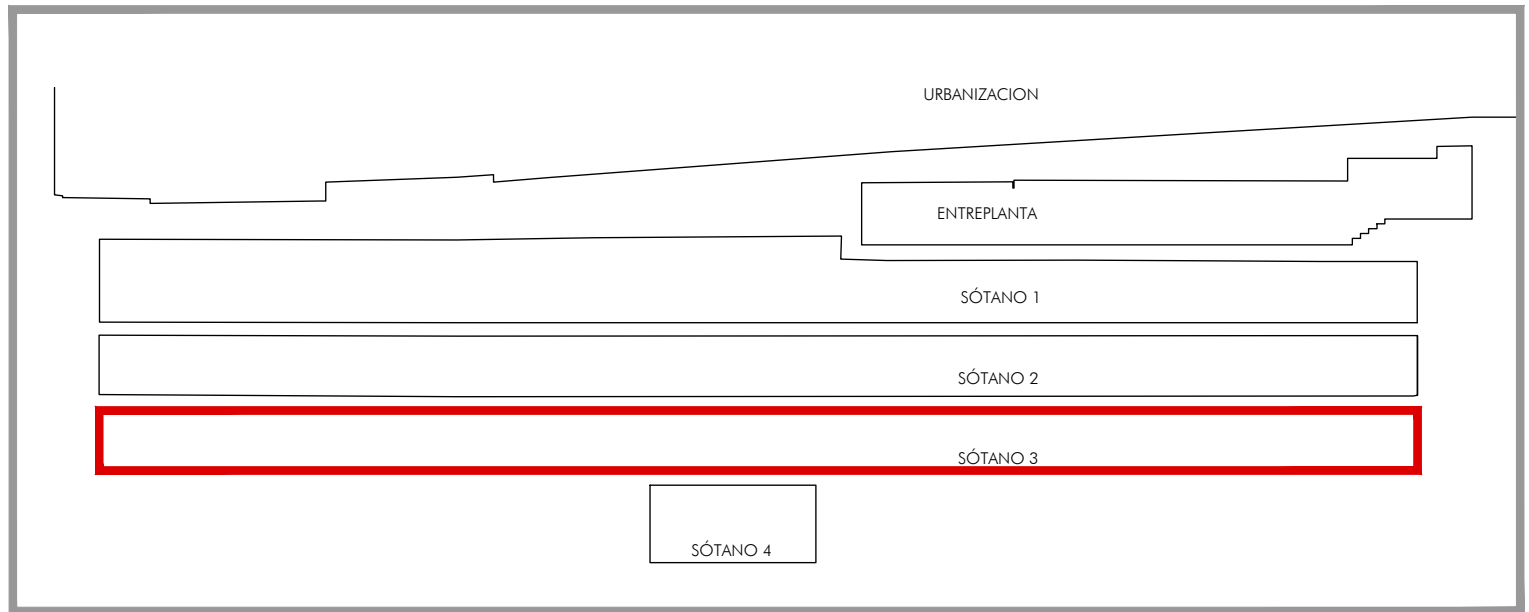

LEYENDA EVACUACIÓN	
COMPARTIMENTACIÓN	RECORRIDOS DE EVACUACIÓN
	ORIGEN DE EVACUACIÓN
	RECORRIDO DE EVACUACIÓN
	PUNTO DONDE PARTE UN RECORRIDO ALTERNATIVO
	PUERTA SENCILLA CON RESISTENCIA AL FUEGO (EI,x-C5)
	PUERTA DOBLE CON RESISTENCIA AL FUEGO (EI,x-C5)
	SALIDA DE PLANTA