




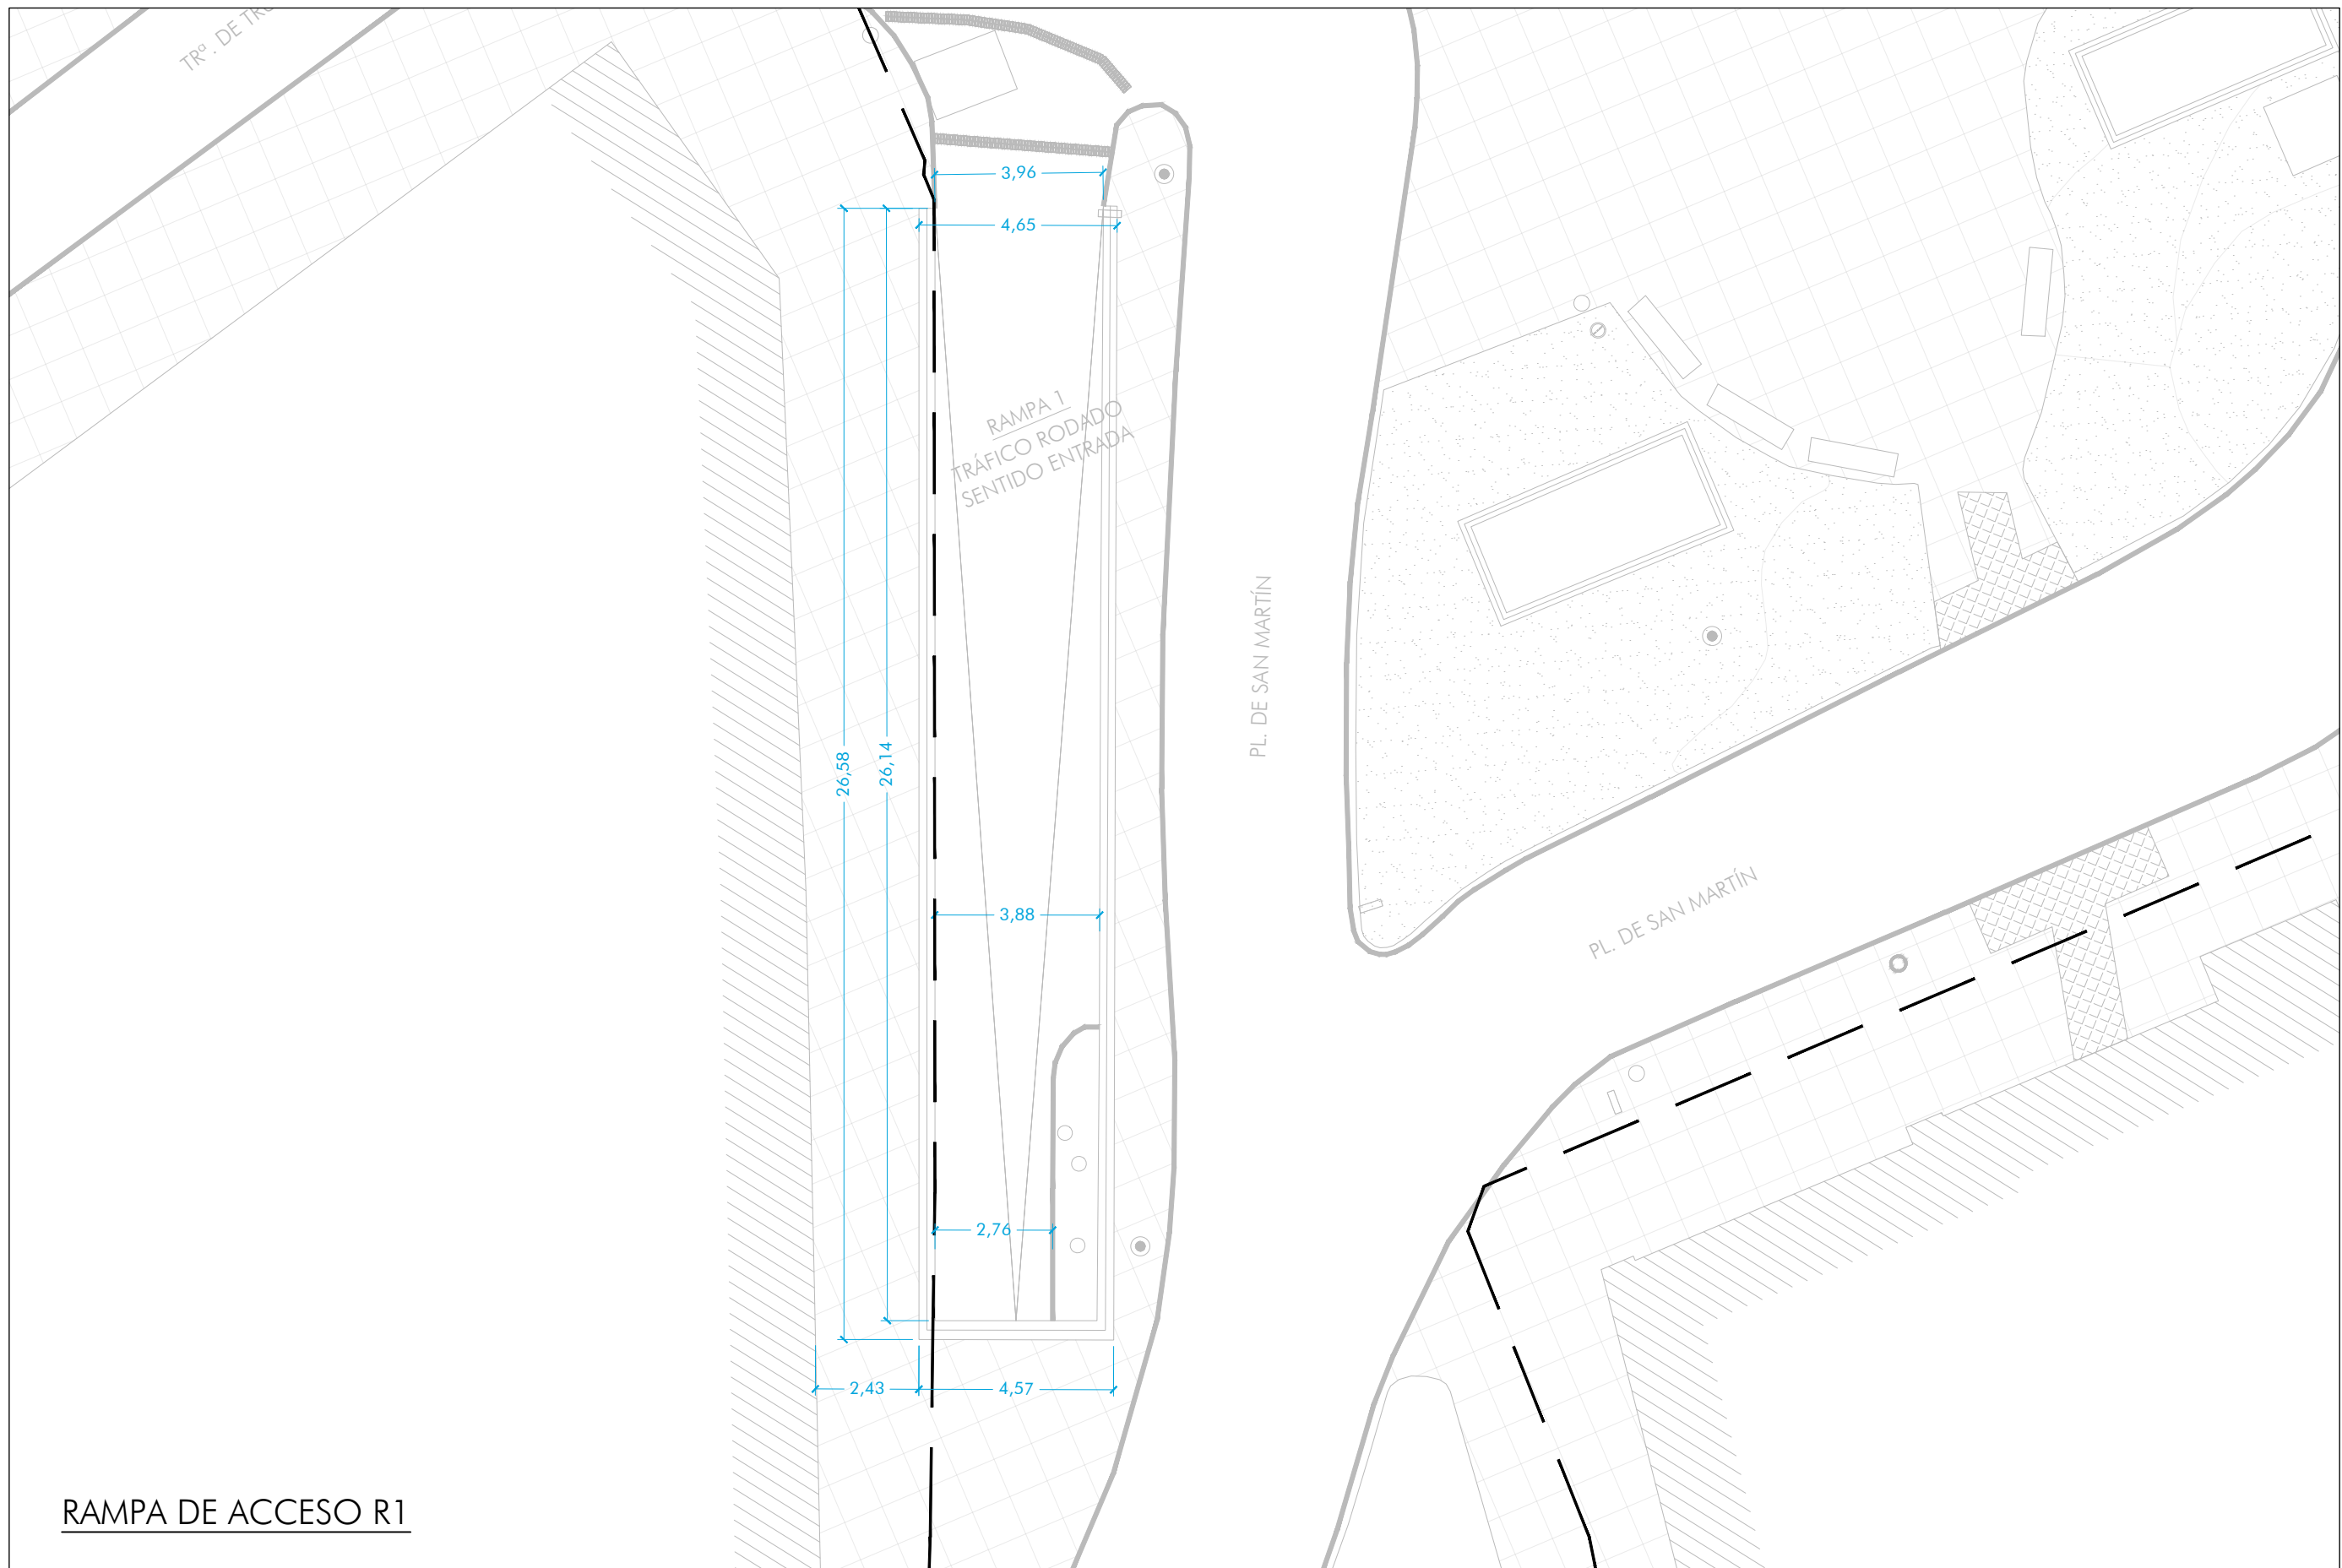

RAMPA DE ACCESO R1

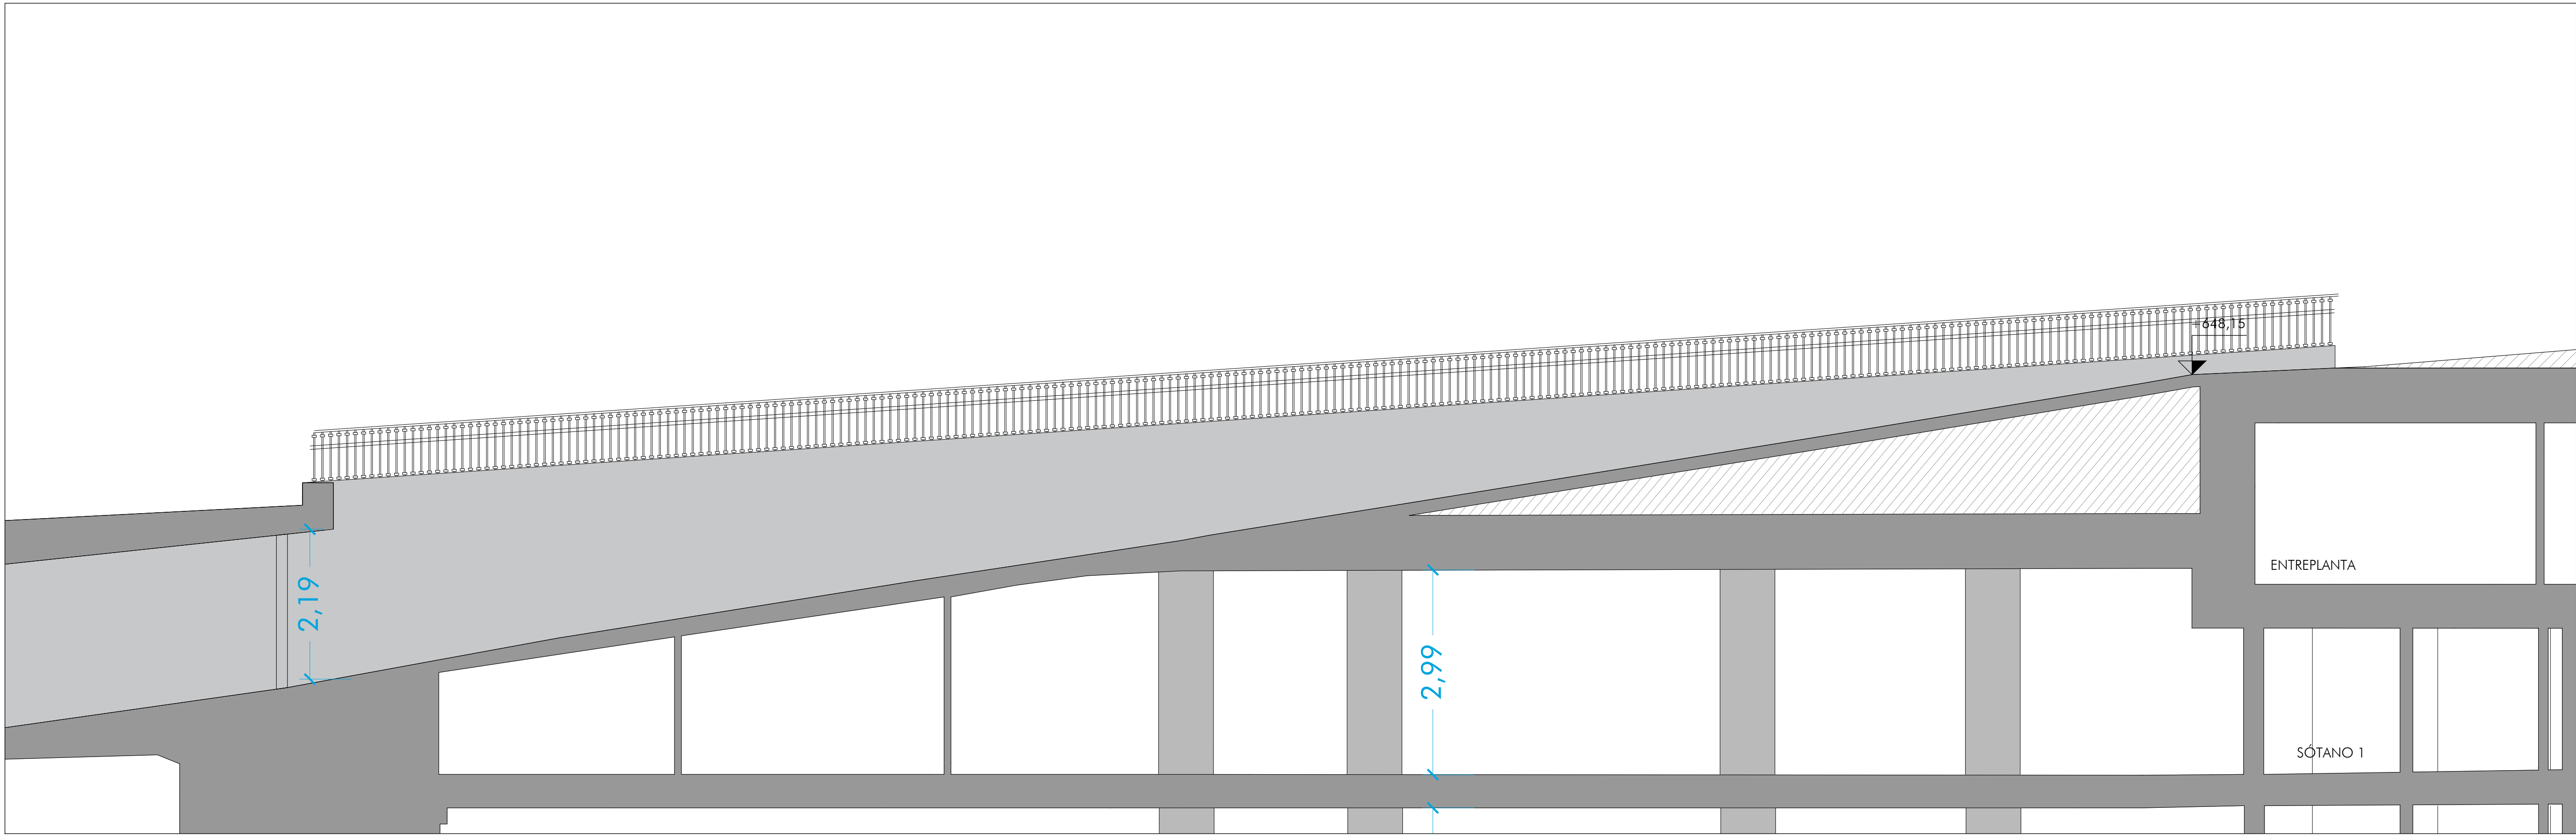

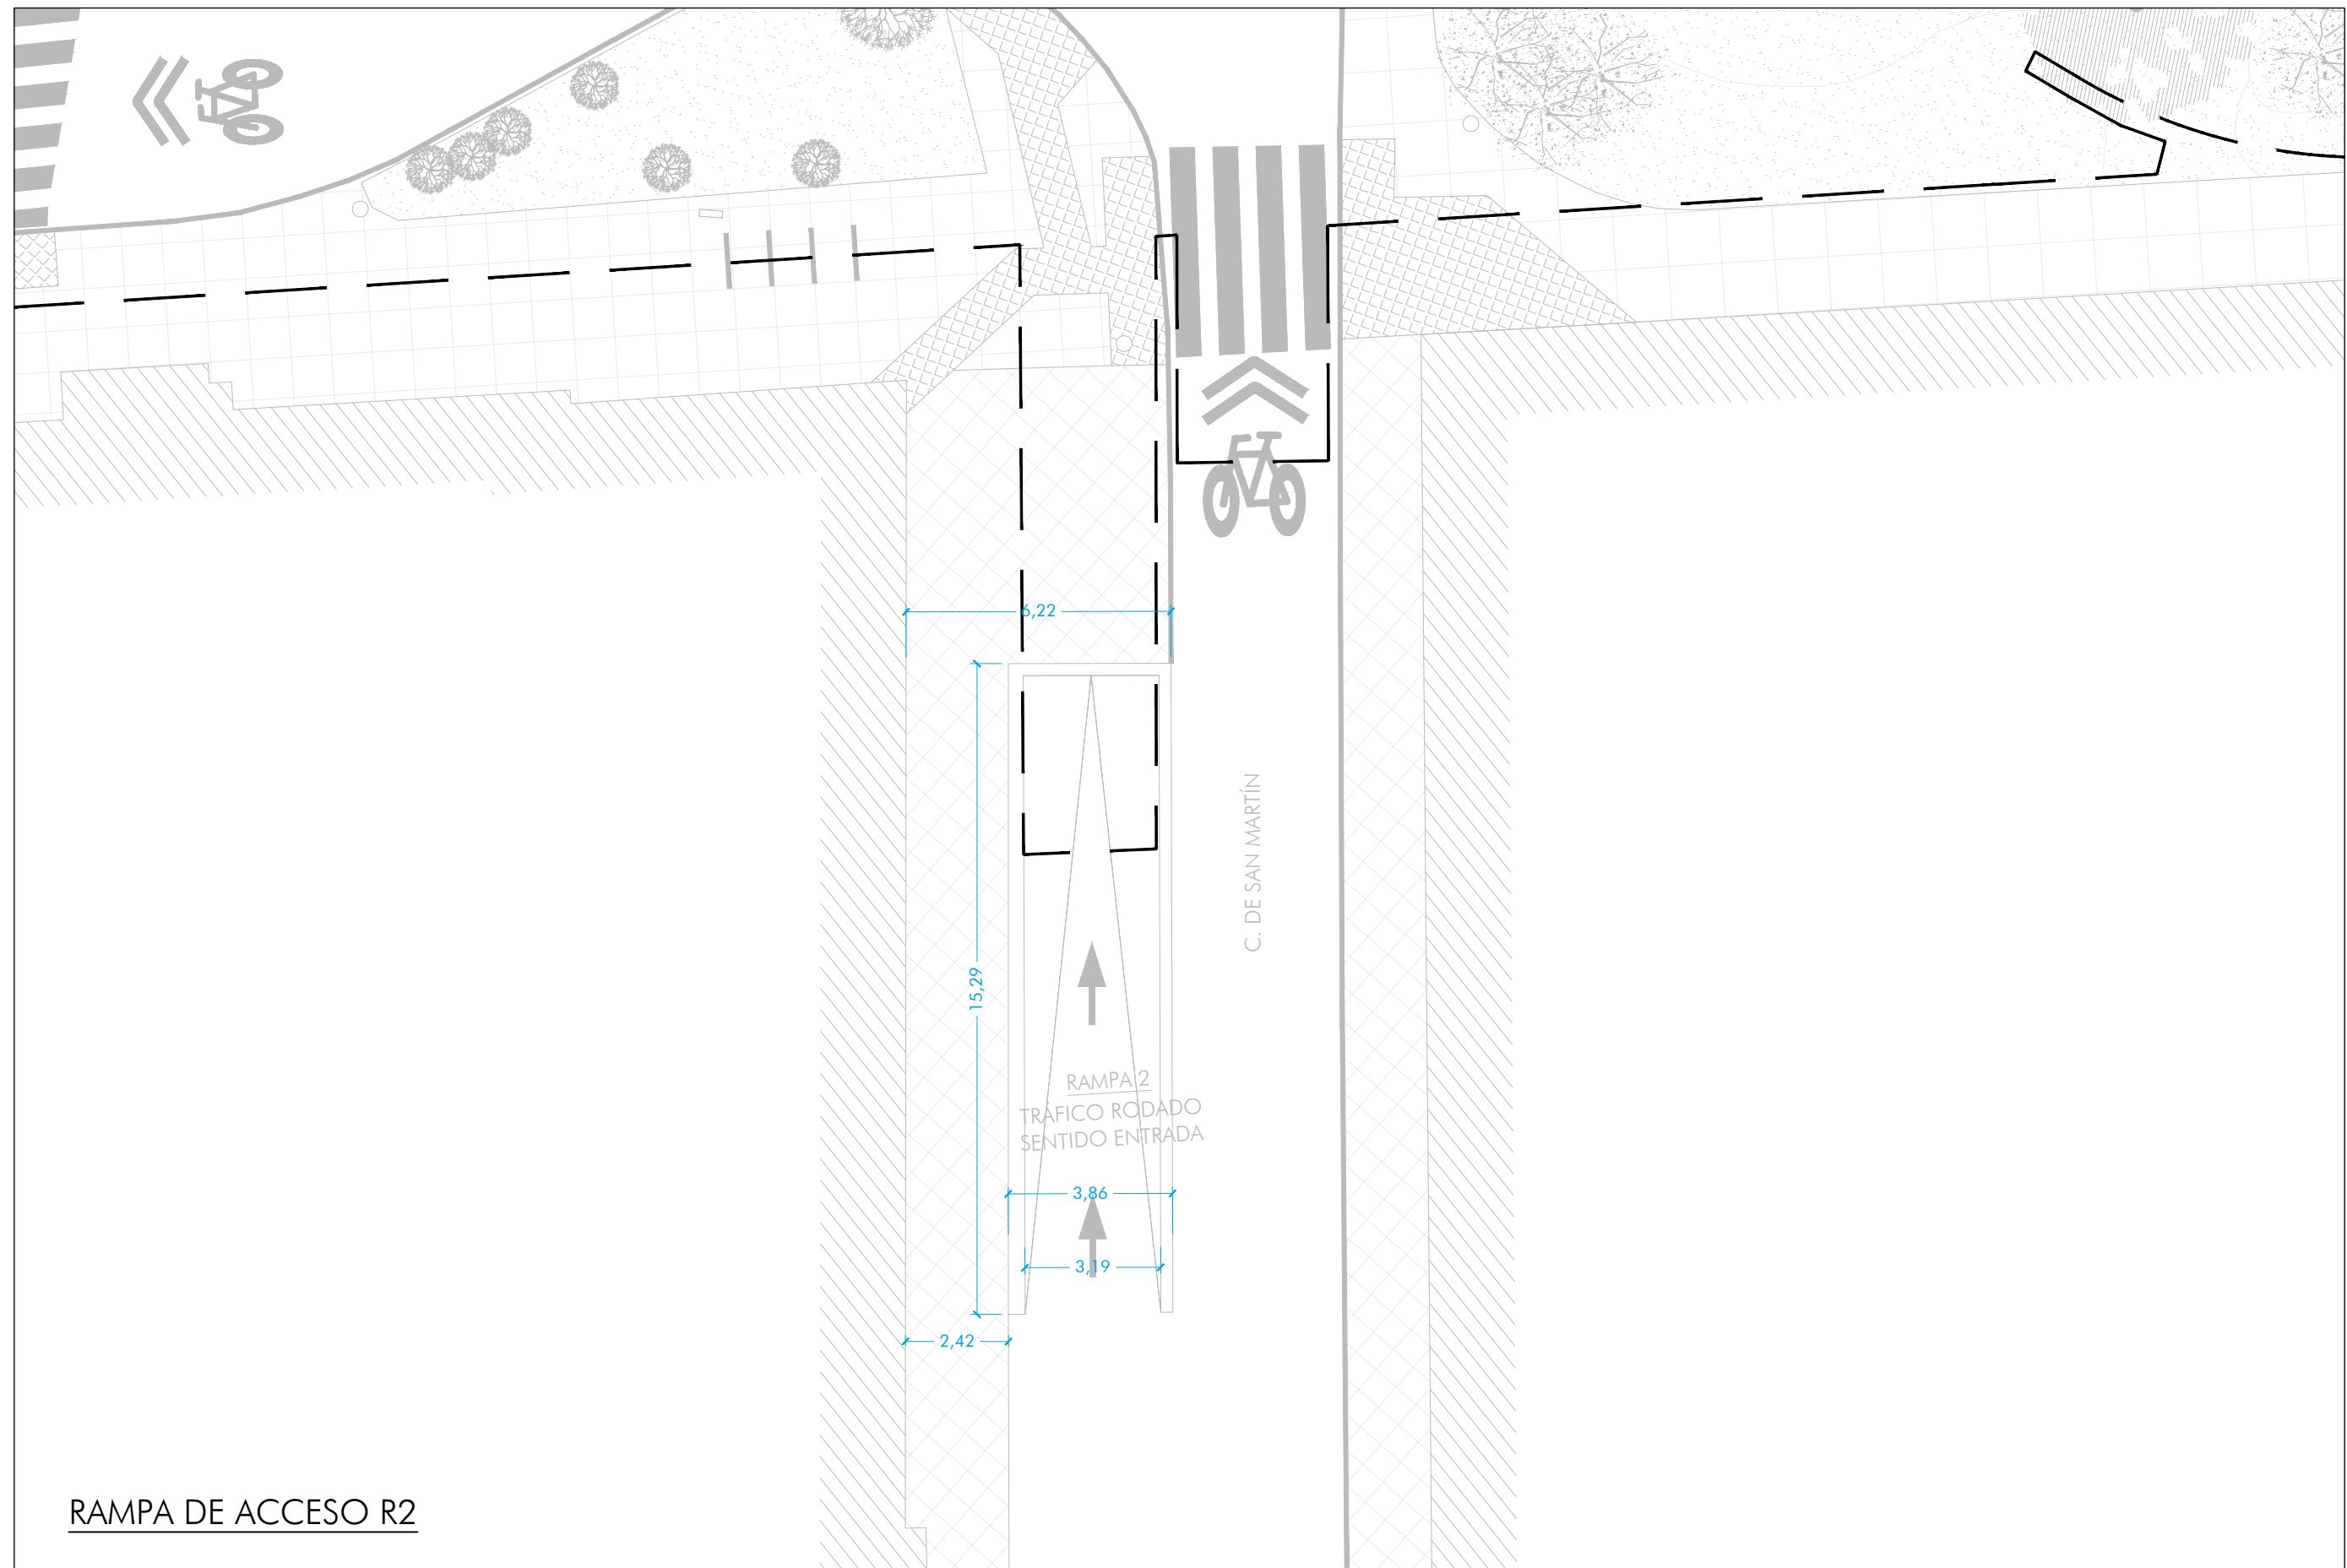

RAMPA DE ACCESO R2

