
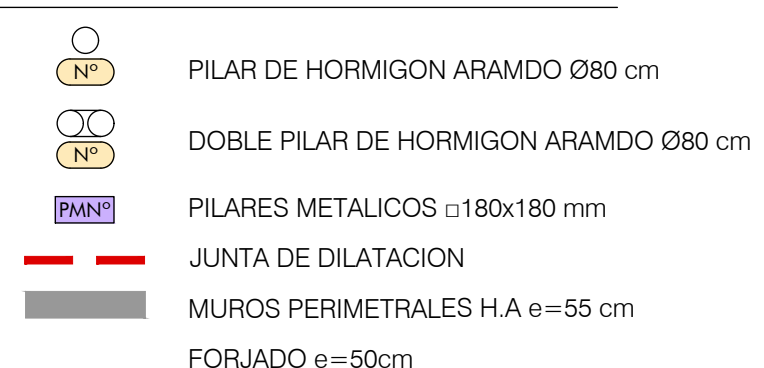


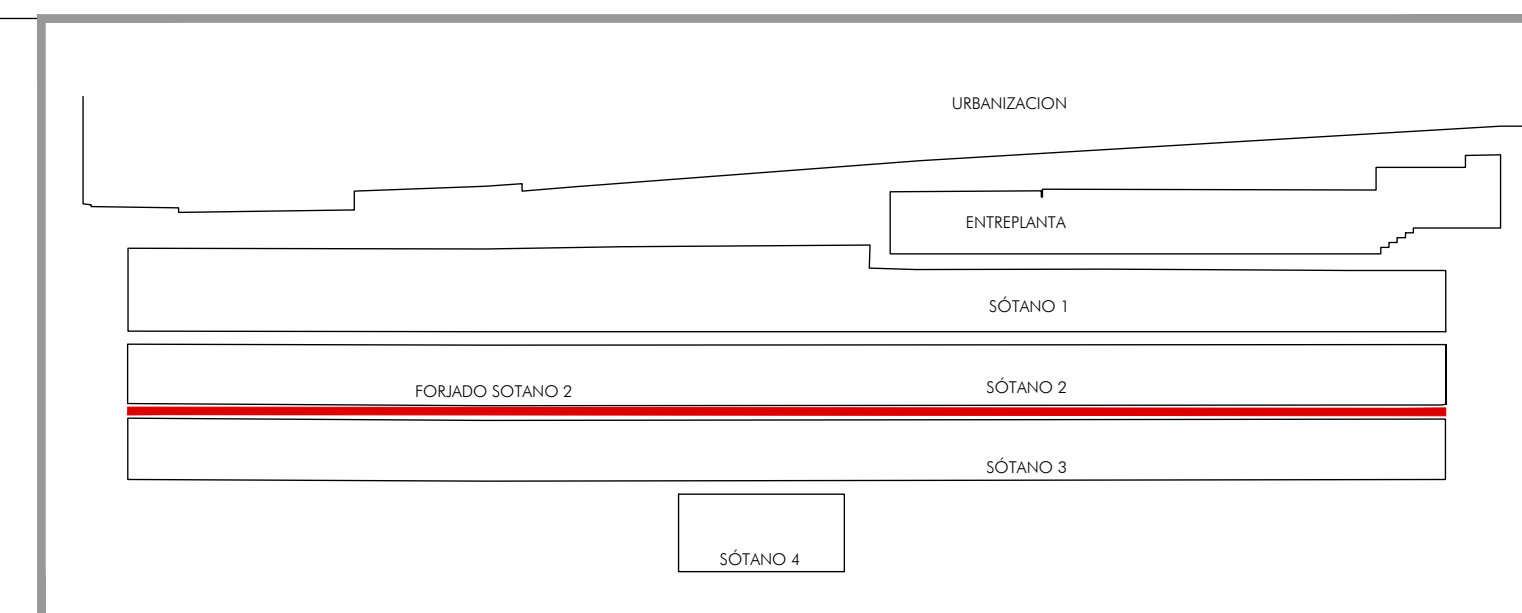

NOTA:
LA NUMERACION DE LOS PILARES DE HORMIGON SE CORRESPONDE
CON LA NUMERACION QUE SE LES HA ASIGNADO EN LA SEÑALIZACION
DEL APARCAMIENTO.